


PLANIMETRIA DI INQUADRAMENTO  
STAZIONE EUROPA  
SCALA 1:500

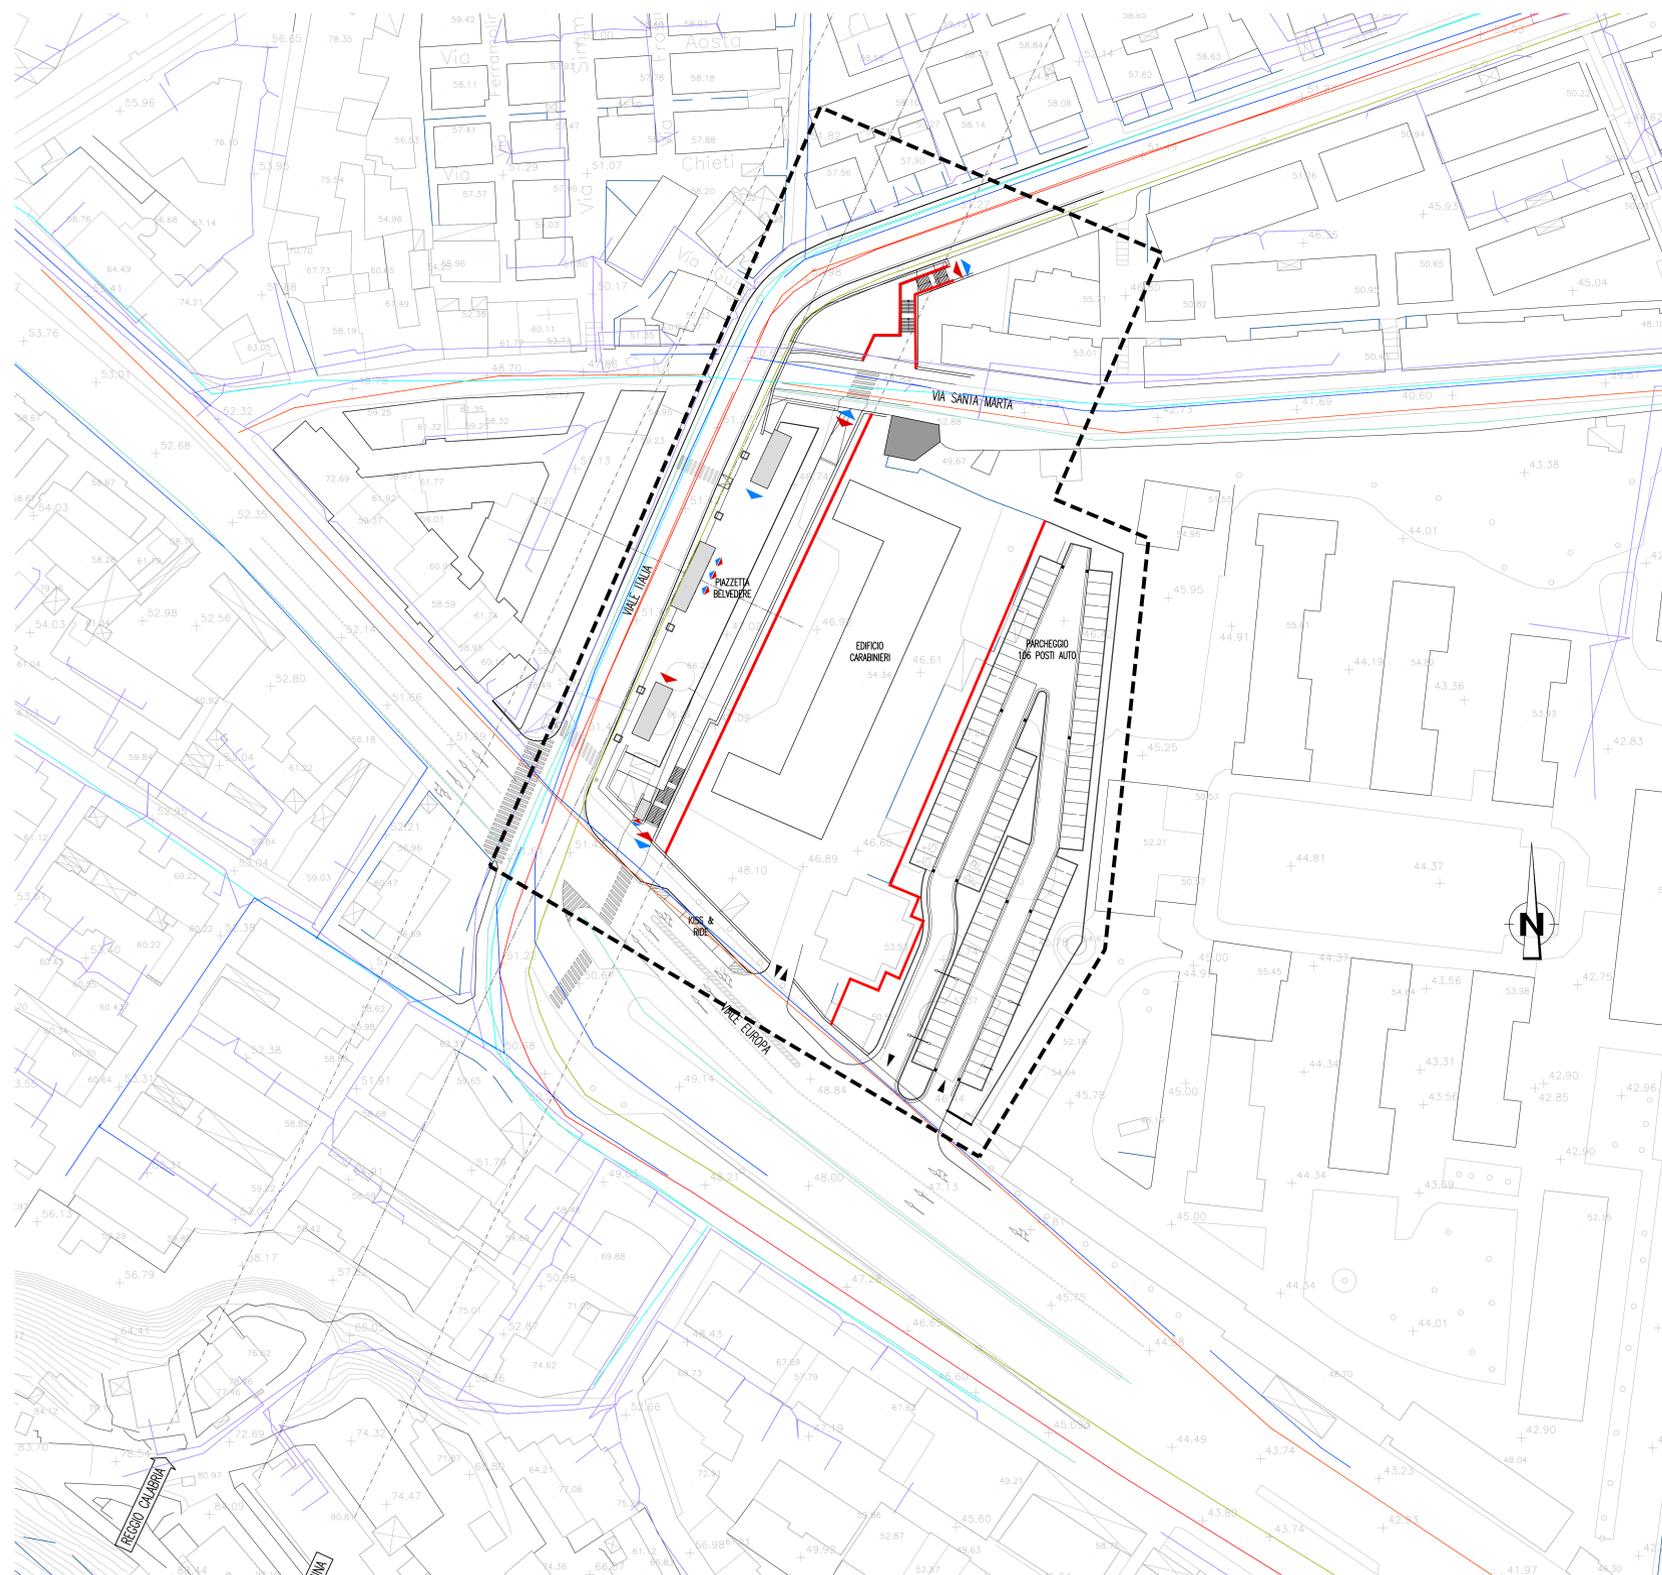


LEGENDA MURI:  
Muri di sostegno

LEGENDA SOTTOSERVIZI

	IMP. TELEFONICI IN RAME TELECOM (INTERRATI)
	IMP. TELEFONICI IN RAME TELECOM (AEREI)
	IMP. TELEFONICI F.O. REGIONALE (INTERRATI)
	RETE FOGNARIA COMUNALE
	RETE ACQUEDOTTO COMUNALE
	RETE GASDOTTO COMUNALE
	RETE ILLUMINAZIONE PUBBLICA COMUNALE

NOTE GENERALI

QUADRO D'UNIONE

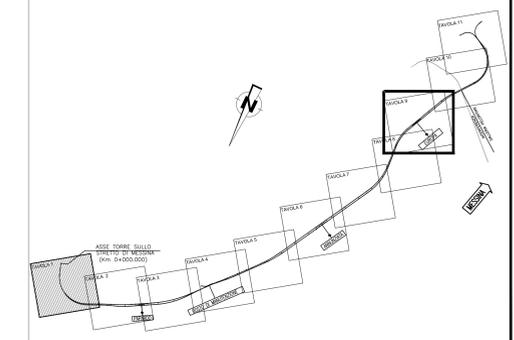

**Stretto di Messina**  
Consorzio per la progettazione, realizzazione e gestione del collegamento stabile tra lo Stretto e il Continente  
 Operatore di Stato pubblico  
 Legge n° 1158 del 17 dicembre 1971, modificata dal D.Lgs. n° 114 del 24 aprile 2003

**PONTE SULLO STRETTO DI MESSINA**  
  
**PROGETTO DEFINITIVO**

**EUROLINK S.p.A.**  
 IMPREGILO S.p.A. (Mandataria)  
 SOCIETA' ITALIANA PER CONDOTTE D'ACQUA S.p.A. (Mandatario)  
 COOPERATIVA MURATORI E CEMENTISTI - C.M.C. di Ravenna Soc. Coop. a.r.l. (Mandatario)  
 SACYR S.A.U. (Mandatario)  
 ISHIKAWAJIMA - HARIMA HEAVY INDUSTRIES CO. Ltd. (Mandatario)  
 A.C.I. S.C.P.A. - CONSORZIO STABILE (Mandatario)

<b>IL PROGETTISTA</b> Dott. Ing. F. Collo Ordine Ingegneri Milano n° 20355  Dott. Ing. E. Poggini Ordine Ingegneri Milano n° 15408	<b>IL CONTRATTORE GENERALE</b> Project Manager (Ing. P.P. Marcheselli)	<b>STRETTO DI MESSINA</b> Direttore Generale e RUP Validazione (Ing. G. Fiommenghi)	<b>STRETTO DI MESSINA</b> Amministratore Delegato (Dott. P. Ciucci)
---	--	--	---

**COLLEGAMENTI SICILIA** ST0053\_F0  
 STAZIONI - OPERE CIVILI  
 STAZIONE EUROPA  
 GENERALE - OPERE CIVILI  
 MURI DI SOSTEGNO PARCHEGGI - PLANIMETRIA DI PROGETTO

CODICE C G 0 7 0 0 P P B D S C S 3 S G 0 0 0 0 0 0 0 3 F 0		SCALA: 1:500	
REV.	DATA	DESCRIZIONE	REDAITO   VERIFICATO   APPROVATO
	20-06-2011	EMISSIONE FINALE	S. BIANCHI   G. SCIUTO   F. COLLA