



PIANO QUOTATO scala 1:500

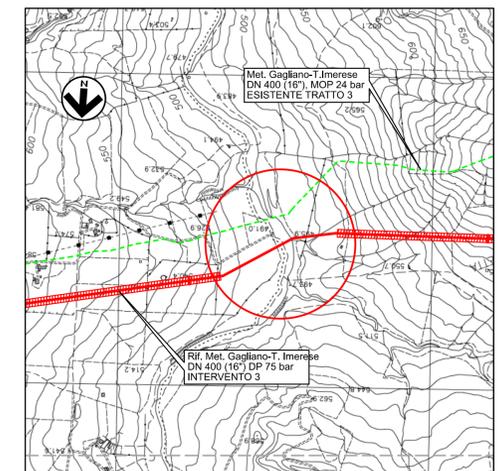

COROGRAFIA 1:10000
C.T.R. F. 622070

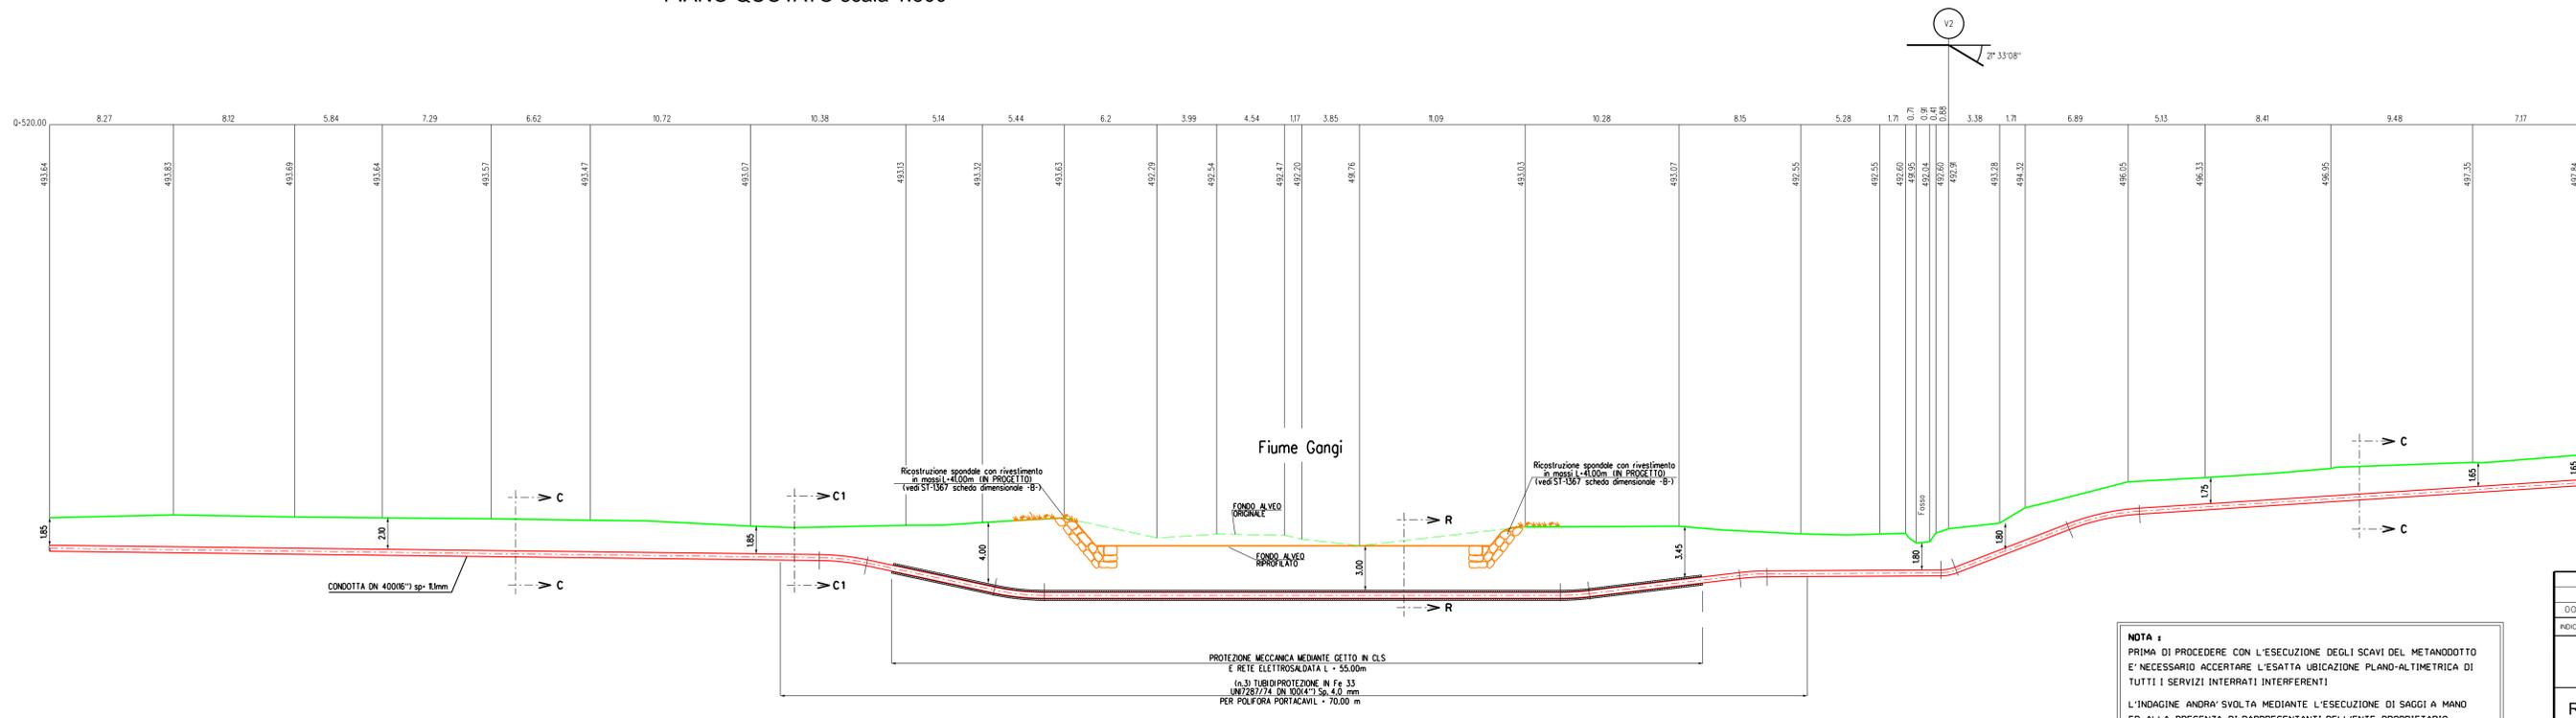

SEZIONE A - B scala 1:200

NOTA:
PRIMA DI PROCEDERE CON L'ESECUZIONE DEGLI SCAVI DEL METANODOTTO E' NECESSARIO ACCERTARE L'ESATTA UBICAZIONE PLANO-ALTIMETRICA DI TUTTI I SERVIZI INTERRATI INTERFERENTI
L'INDAGINE ANDRA' SVOLTA MEDIANTE L'ESECUZIONE DI SAGGI A MANO ED ALLA PRESENZA DI RAPPRESENTANTI DELL'ENTE PROPRIETARIO

00	18-03-20	EMISSIONE	CASAGRANDE	DIRUSCIO	PEDINI
INDICE	DATA	REVISIONI	ELABORATO	VERIFICATO	APPROVATO
			Dis. AT-108		
			Fg. 1 di 1		
			Comm. NR/19188		
			Scala 1:200 1:500		
			Sostituito da		
			Sostituito da		
RIFACIMENTO METANODOTTO GAGLIANO - T. IMERESE DN 400 (16") / DN 300 (12"), DP 75 bar FASE 2 ATTRAVERSAMENTO "FIUME GANGI" INTERVENTO 3 - Progr. Km. 4+320					