

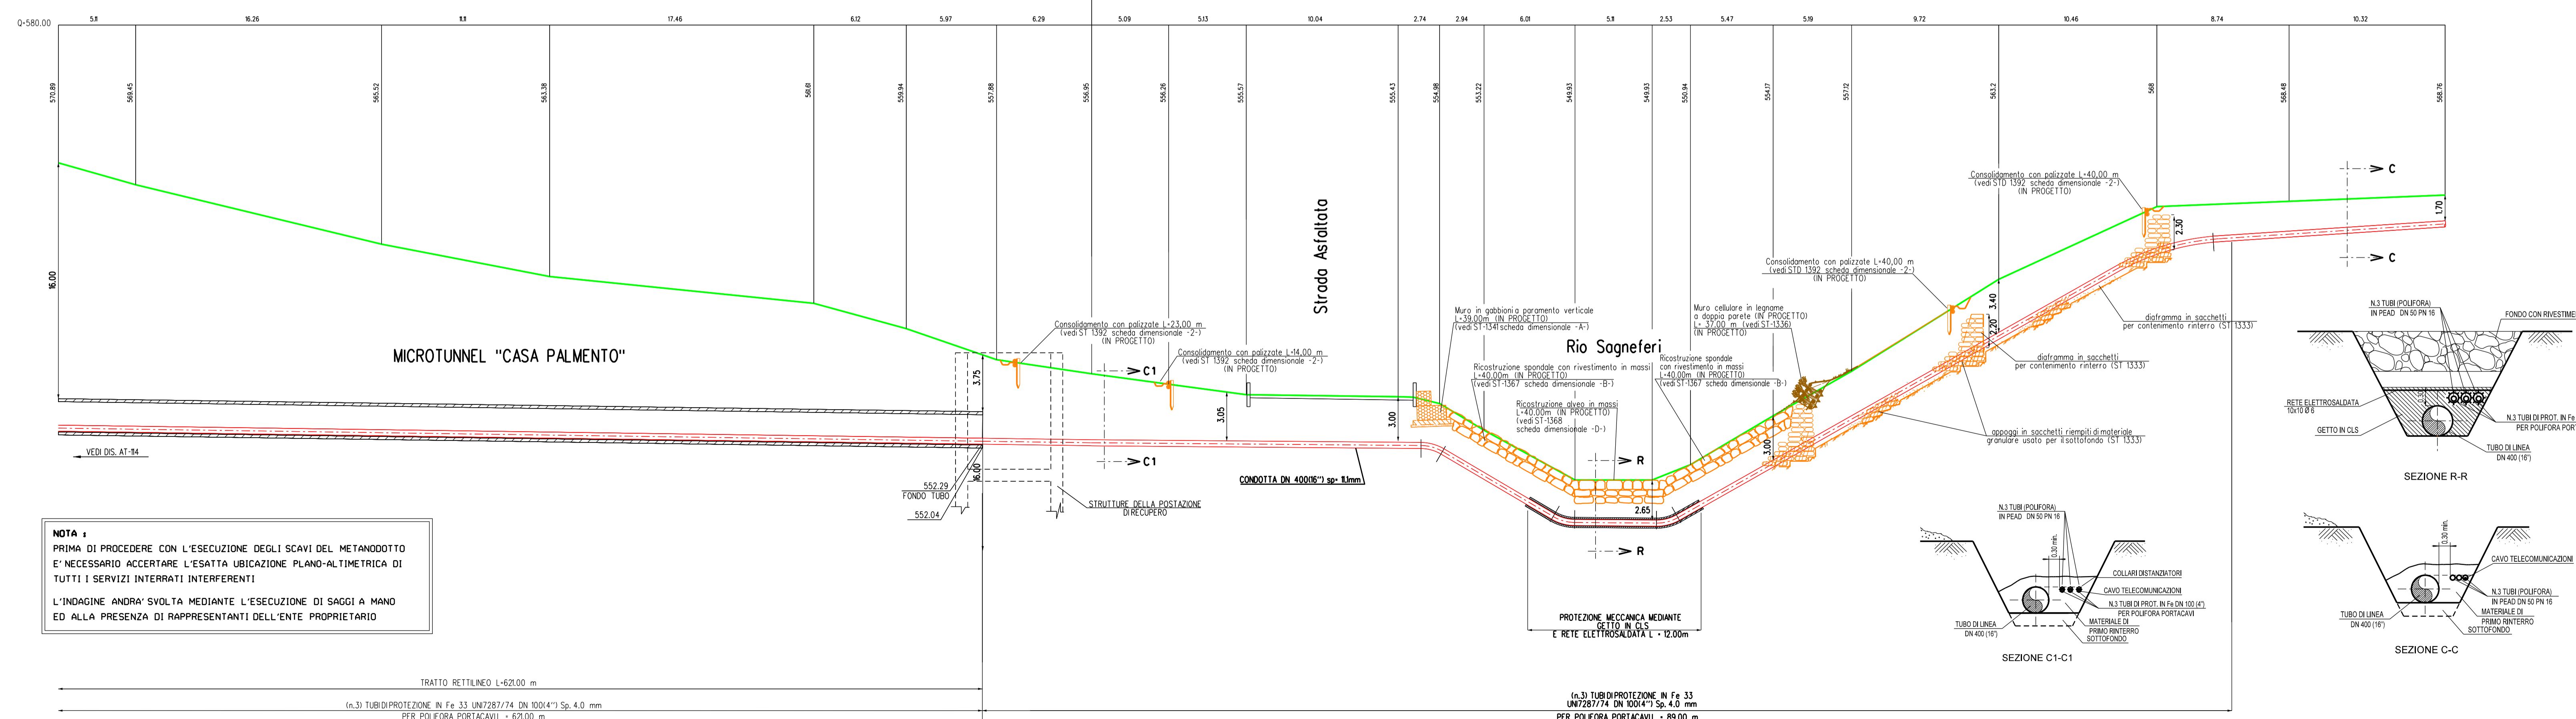


COROGRAFIA 1:10000
C.T.R. 622050

PIANO QUOTATO scala 1:500

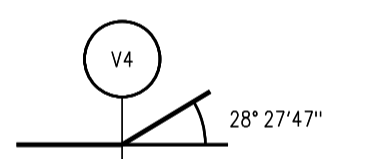

NOTA 1
PRIMA DI PROCEDERE CON L'ESECUZIONE DEGLI SCAVI DEL METANODOTTO E' NECESSARIO ACCERTARE L'ESATTA UBICAZIONE PLANO-ALTIMETRICA DI TUTTI I SERVIZI INTERRATI INTERFERENTI
L'INDAGINE ANDRA' SVOLTA MEDIANTE L'ESECUZIONE DI SAGGI A MANO ED ALLA PRESENZA DI RAPPRESENTANTI DELL'ENTE PROPRIETARIO

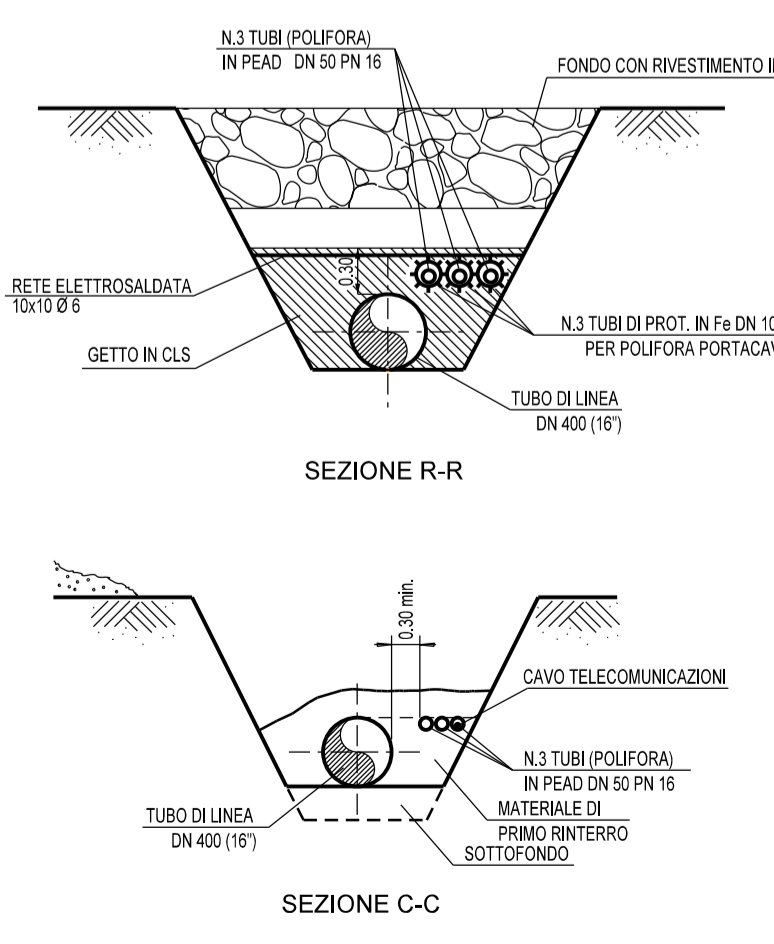

00	18-03-20	EMISSIONE	CASAGRANDE	DI RUSCO	PEDINI
INDICE	DATA	REVISIONI	ELABORATO	VERIFICATO	APPROVATO
			Dis. AT-115		
			Fg. 1 di 1		
			Comm. NR/19188		
			Indice		
			Scala 1:200 1:500		
			Sostituito da		
<p>Rifacimento Metanodotto Gagliano - T. Imerese DN 400 (16") / DN 300 (12"), DP 75 bar FASE 2</p> <p>ATTRAVERSAMENTO "RIO SAGNEFERI" INTERVENTO 4 - Progr. Km. 6+710</p>					
<p>N. Rif. 03858-PPL-DW-100-0115 - FILE NAME: AT-115_00.qgn</p>					

