



00	18/03/2020	DEL VECCHIO	DI RUSCIO	PEDINI
INDICE	DATA	ELABORATO	VERIFICATO	APPROVATO
Dis. DF-437			Foglio	
Comm. NR /19188			1	
Revisioni	0A			di 5

Metanodotto Gagliano – T. Imerese  
DN vari, MOP 24 bar  
Opere Connesse  
Rimozione Condotta Esistente FASE 2

DOCUMENTAZIONE FOTOGRAFICA

All.to Comune di Sperlinga DN 150 (6"), MOP 24 bar

- FOTO n. 1 Stacco da PIDI esistente n. 41811231 – 45670/6.2
- FOTO n. 2 Allacciamento Comune di Sperlinga DN 150 (6"), MOP 24 bar

All.to Com. di Bompietro DN 150 (6") , MOP 24 bar

- FOTO n. 3 Stacco da PIDI esistente da smantellare n. 45670/9 – 4181063/1
- FOTO n. 4 Collegamento alla cabina utente

All.to Comune di Castellana Sicula DN 150 (6") , MOP 24 bar

- FOTO n. 5 Stacco da PIDI esistente da smantellare n. 45670/9.1 – 12617/1
- FOTO n. 6 Allacciamento Comune di Castella Sicula DN 150 (6"), MOP 24 bar

All.to Comune di Caltavuturo DN 150 (6") , MOP 24 bar

- FOTO n. 7 Stacco da PIDI esistente da smantellare n. 45670/12 – 4180920/1
- FOTO n. 8 Allacciamento Comune di Caltavuturo DN 150 (6"), MOP 24 bar

LEGENDA:

-  Metanodotti da porre fuori esercizio e recuperare
-  Metanodotti in progetto
-  Metanodotto in esercizio da ricollegare
-  Metanodotti in progetto (altre opere)
-  Metanodotti in esercizio
-  Altre condotte di terzi



Il presente disegno e' di proprieta' aziendale - La Societa' tutelera' i propri diritti a termine di legge.


All.to Comune di Sperlinga DN 150 (6"), MOP 24 bar

## FOTO n. 1



Stacco da PIDI esistente n. 4181123/1 - 45670/6.2

## FOTO n. 2

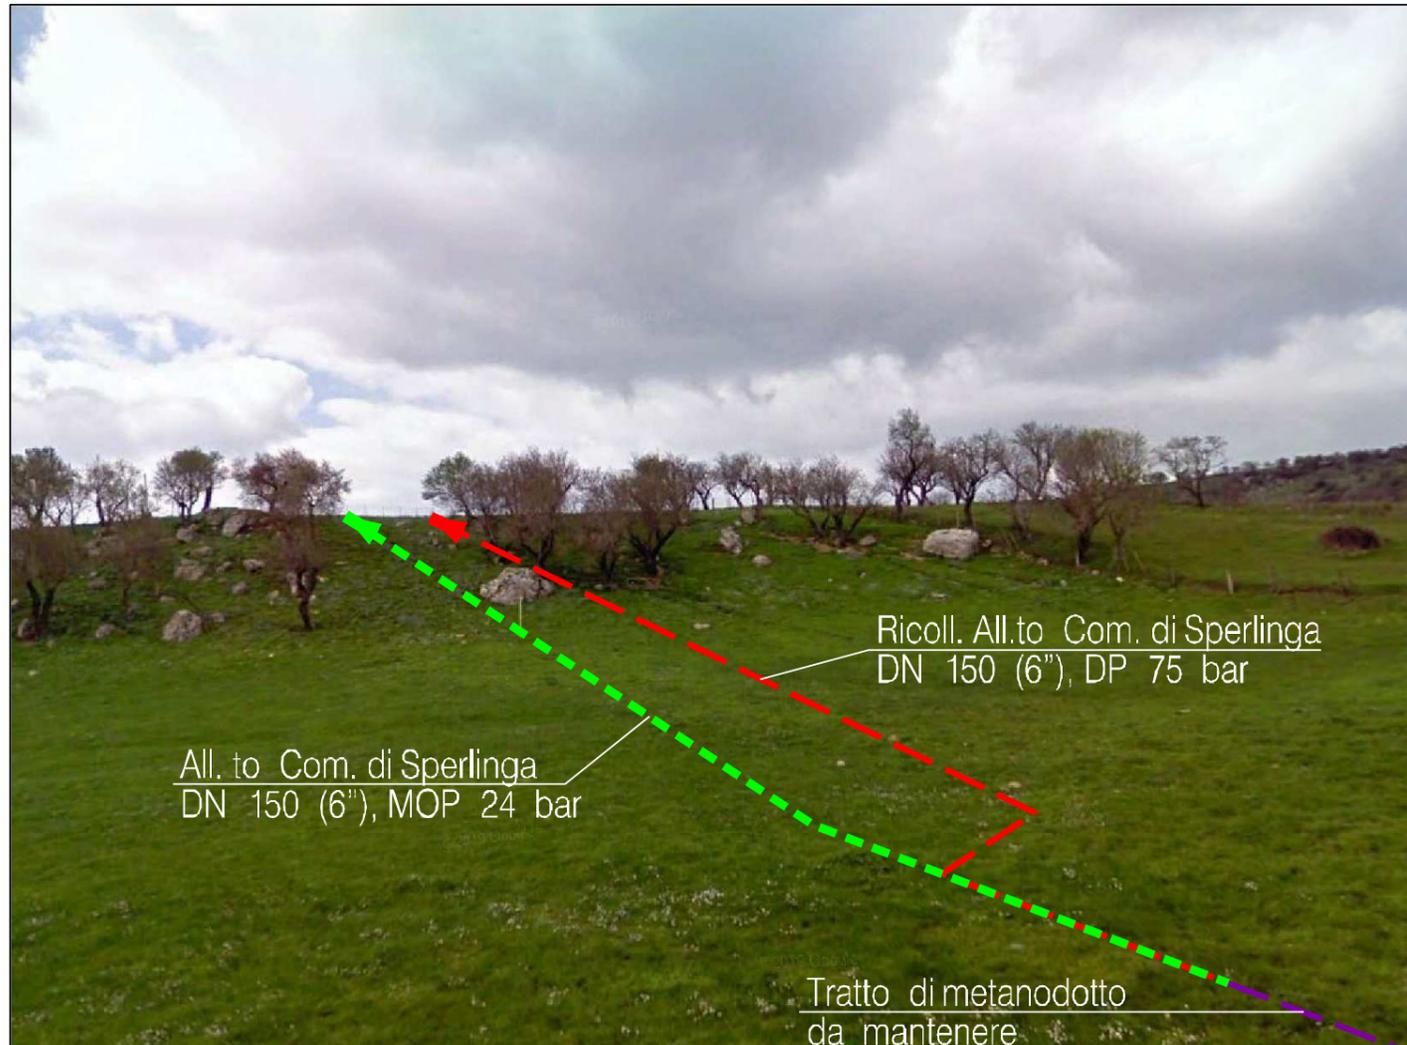

Allacciamento Comune di Sperlinga DN 150 (6"), MOP 24 bar

Il presente disegno e' di proprieta' aziendale - La Societa' tutelera' i propri diritti a termine di legge.

All.to Com. di Bompietro DN 150 (6") , MOP 24 bar

### FOTO n. 3



Met. esistente Gagliano-Termini Imerese  
DN 550 (22"), MOP 24 bar  
(da porre fuori esercizio e recuperare  
- TRATTO 4)

Met. esistente All.to Com. di Bompietro  
DN 150 (6"), MOP 24 bar  
(da porre fuori esercizio e recuperare)

Stacco da PIDI esistente da smantellare n. 45670/9 - 4181063/1

### FOTO n. 4



Rit. All.to Com. di Bompietro  
DN 150 (6"), DP 75 bar


All.to Com. di Bompietro  
DN 150 (6"), MOP 24 bar

Collegamento alla cabina utente

Il presente disegno e' di proprieta' aziendale - La Societa' tutelera' i propri diritti a termine di legge.


All.to Comune di Castellana Sicula DN 150 (6"), MOP 24 bar

## FOTO n. 5

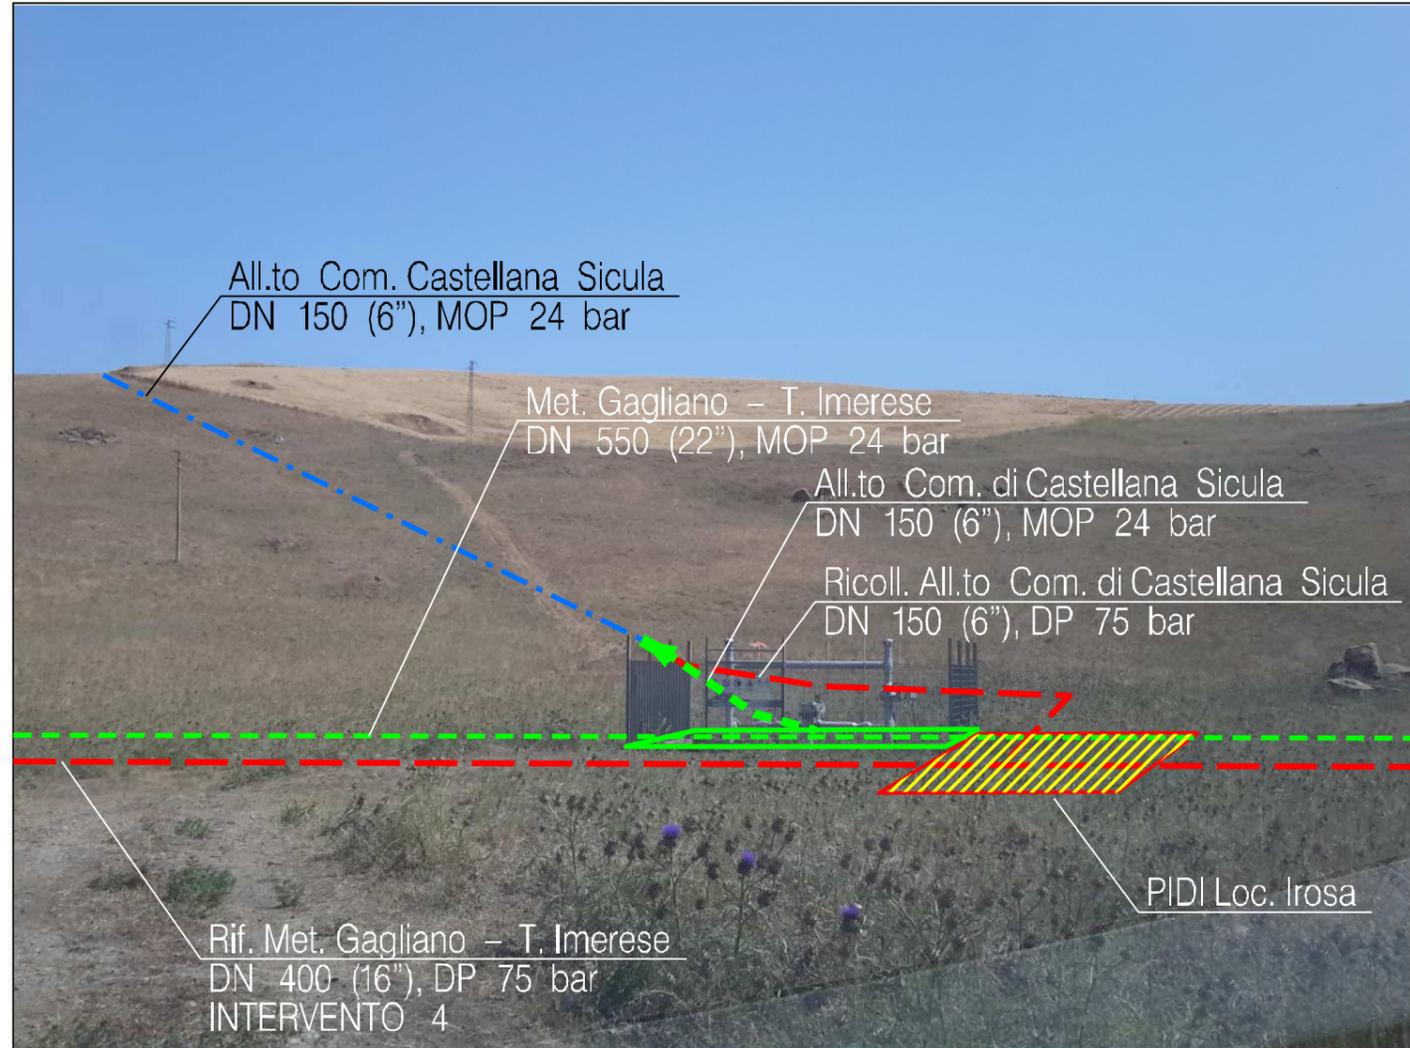

Stacco da PIDI esistente da smantellare n. 45670/9.1 - 12617/1


## FOTO n. 6

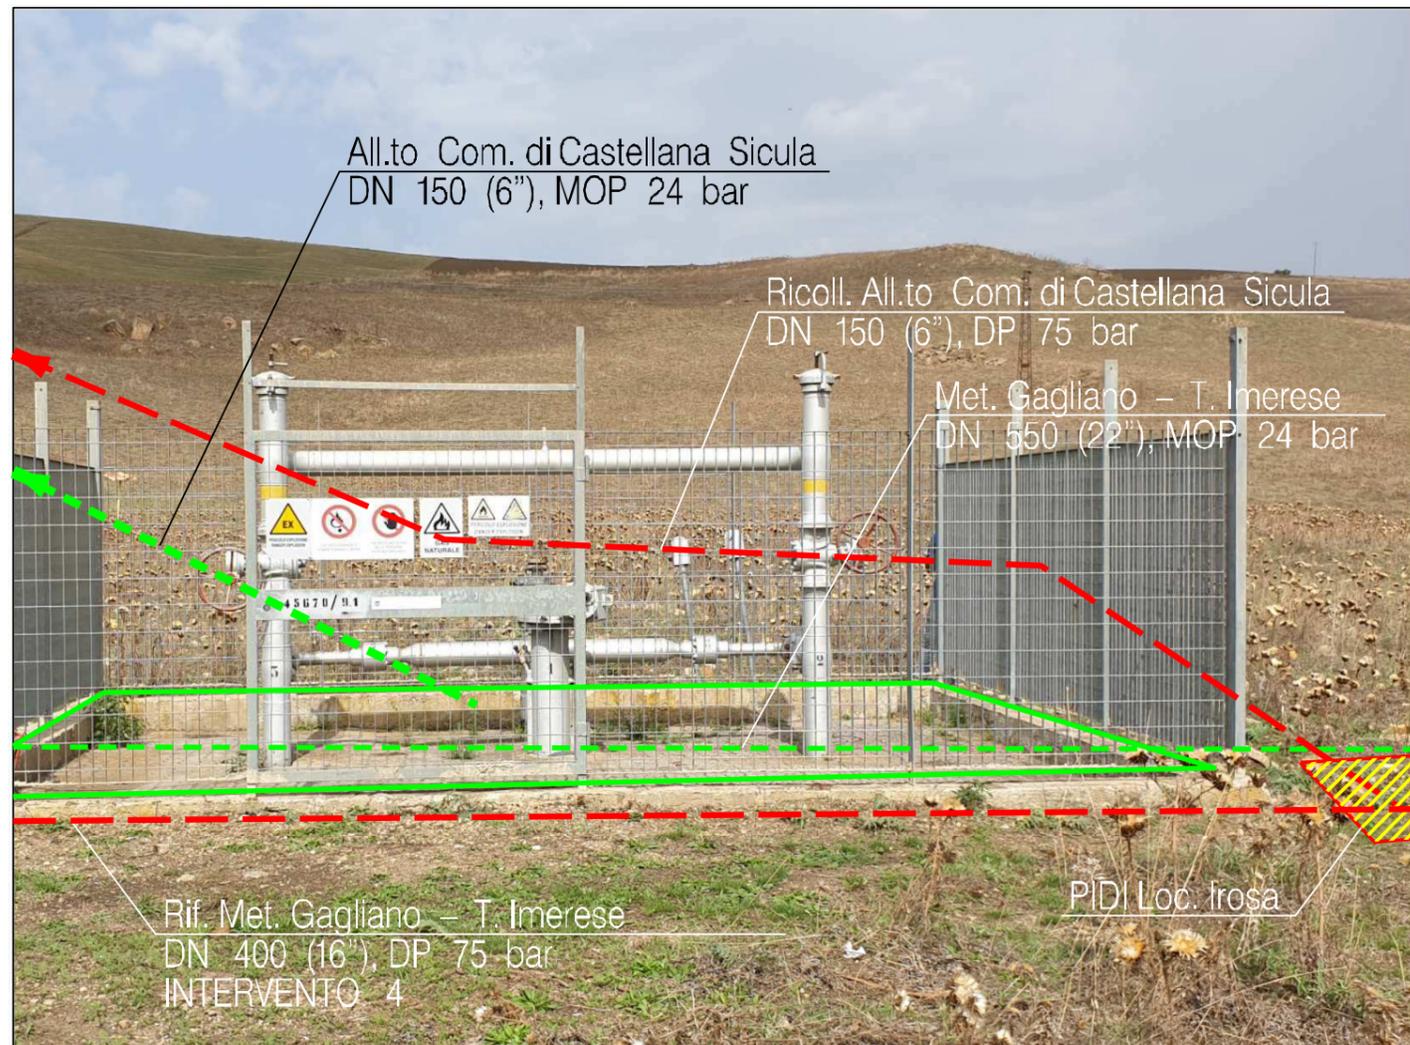

Allacciamento Comune di Castella Sicula DN 150 (6"), MOP 24 bar


All.to Comune di Caltavuturo DN 150 (6" ) , MOP 24 bar

## FOTO n. 7

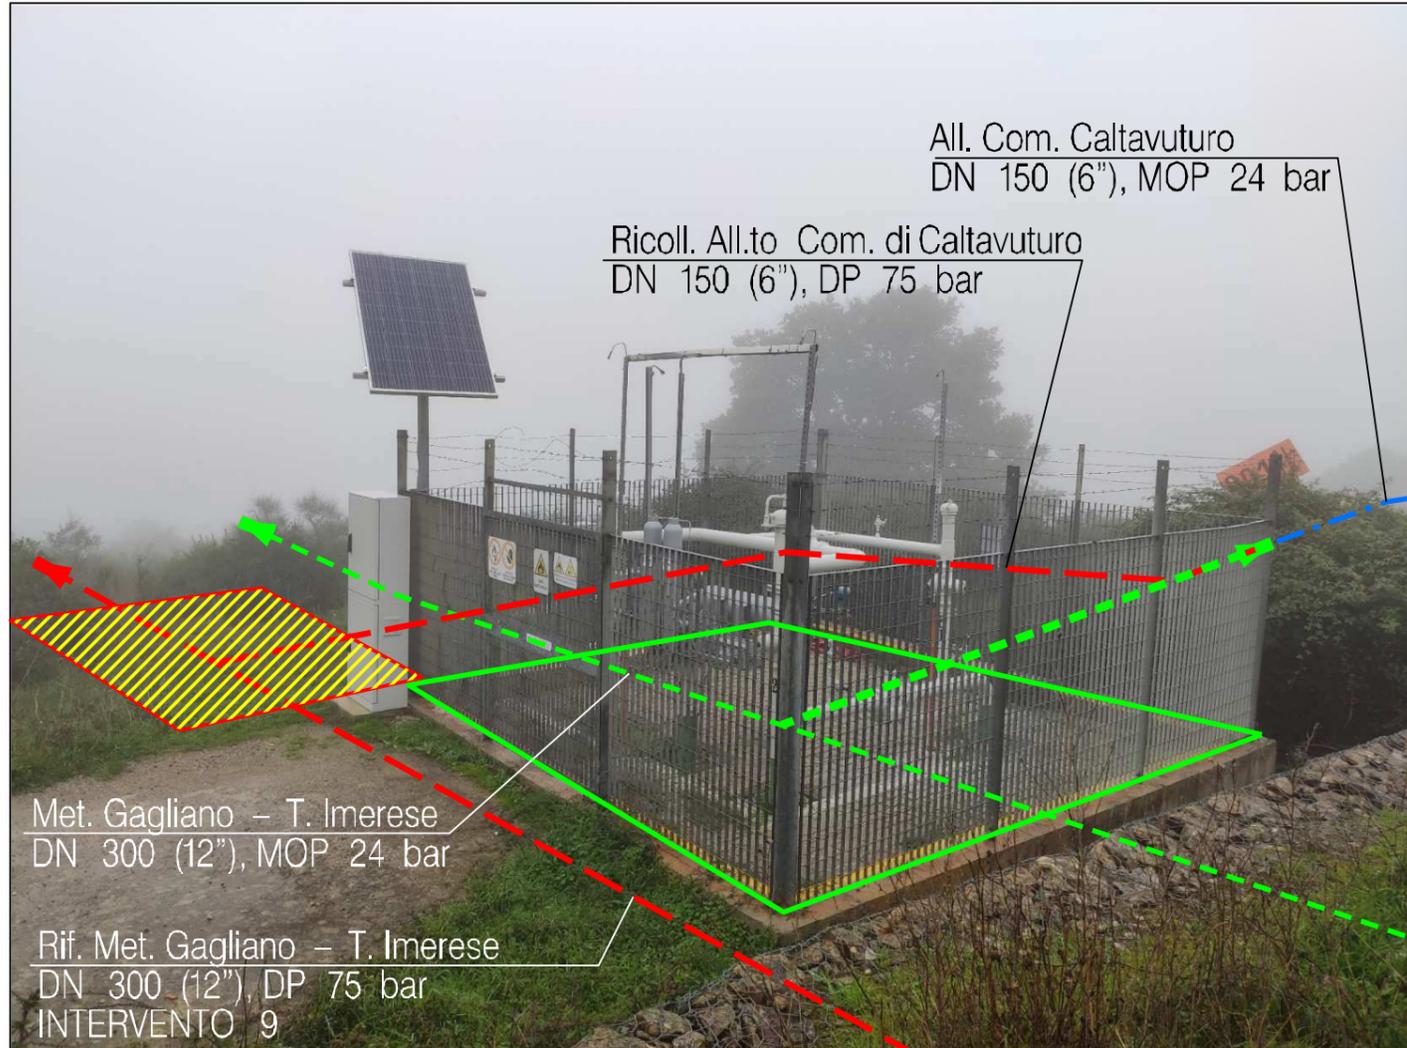

Stacco da PIDI esistente da smantellare n. 45670/12 - 4180920/1

## FOTO n. 8

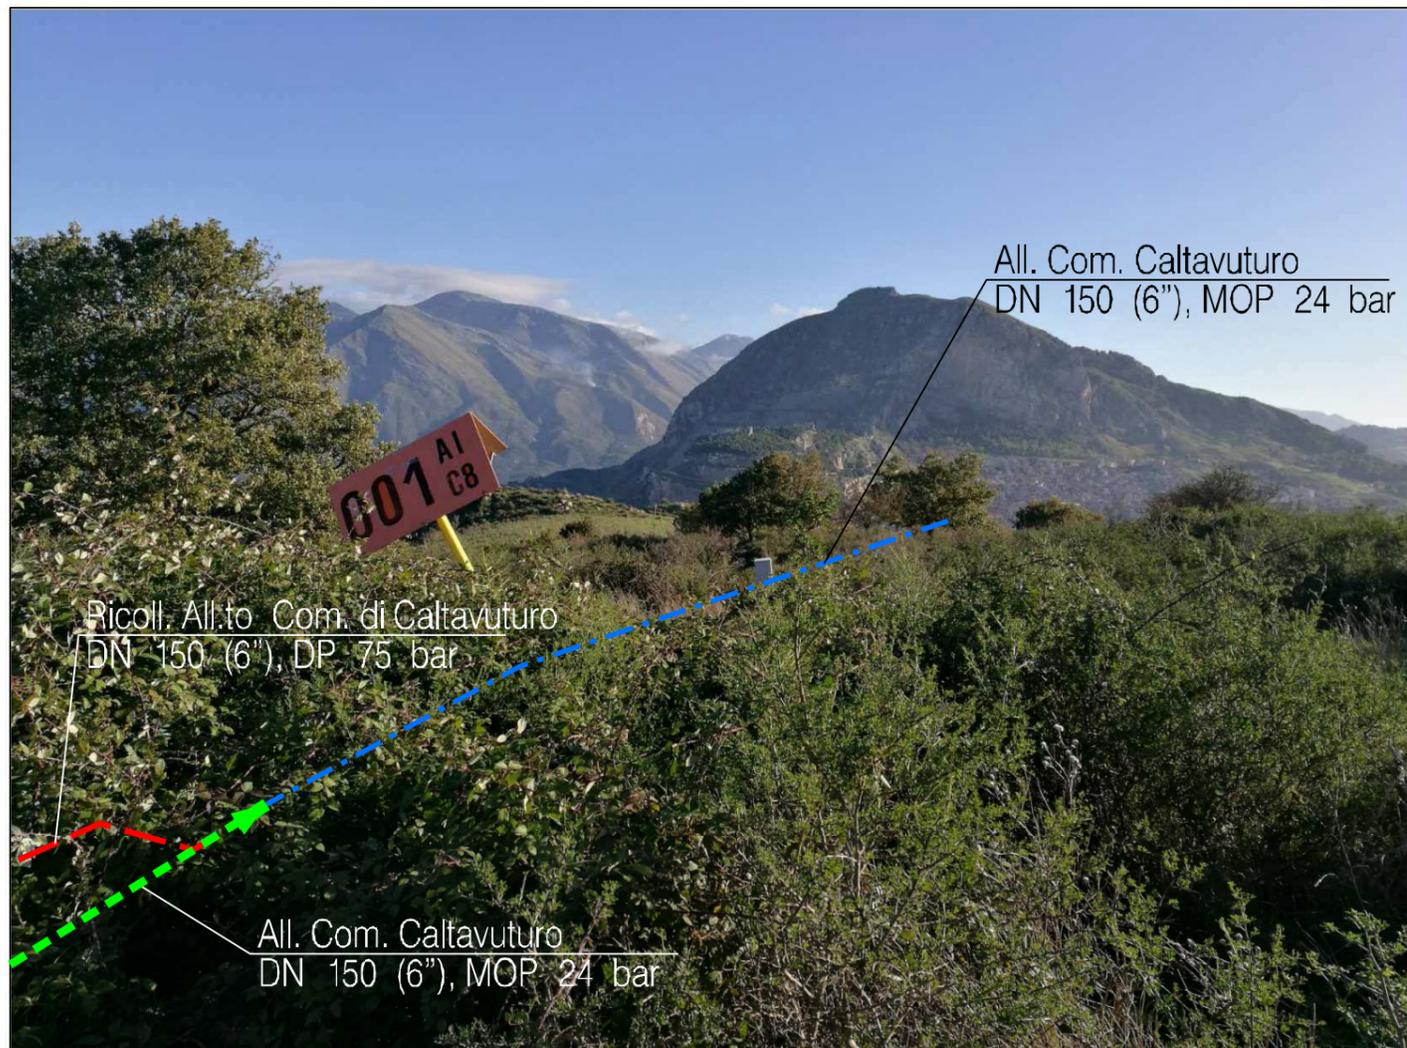

Allacciamento Comune di Caltavuturo DN 150 (6" ), MOP 24 bar