
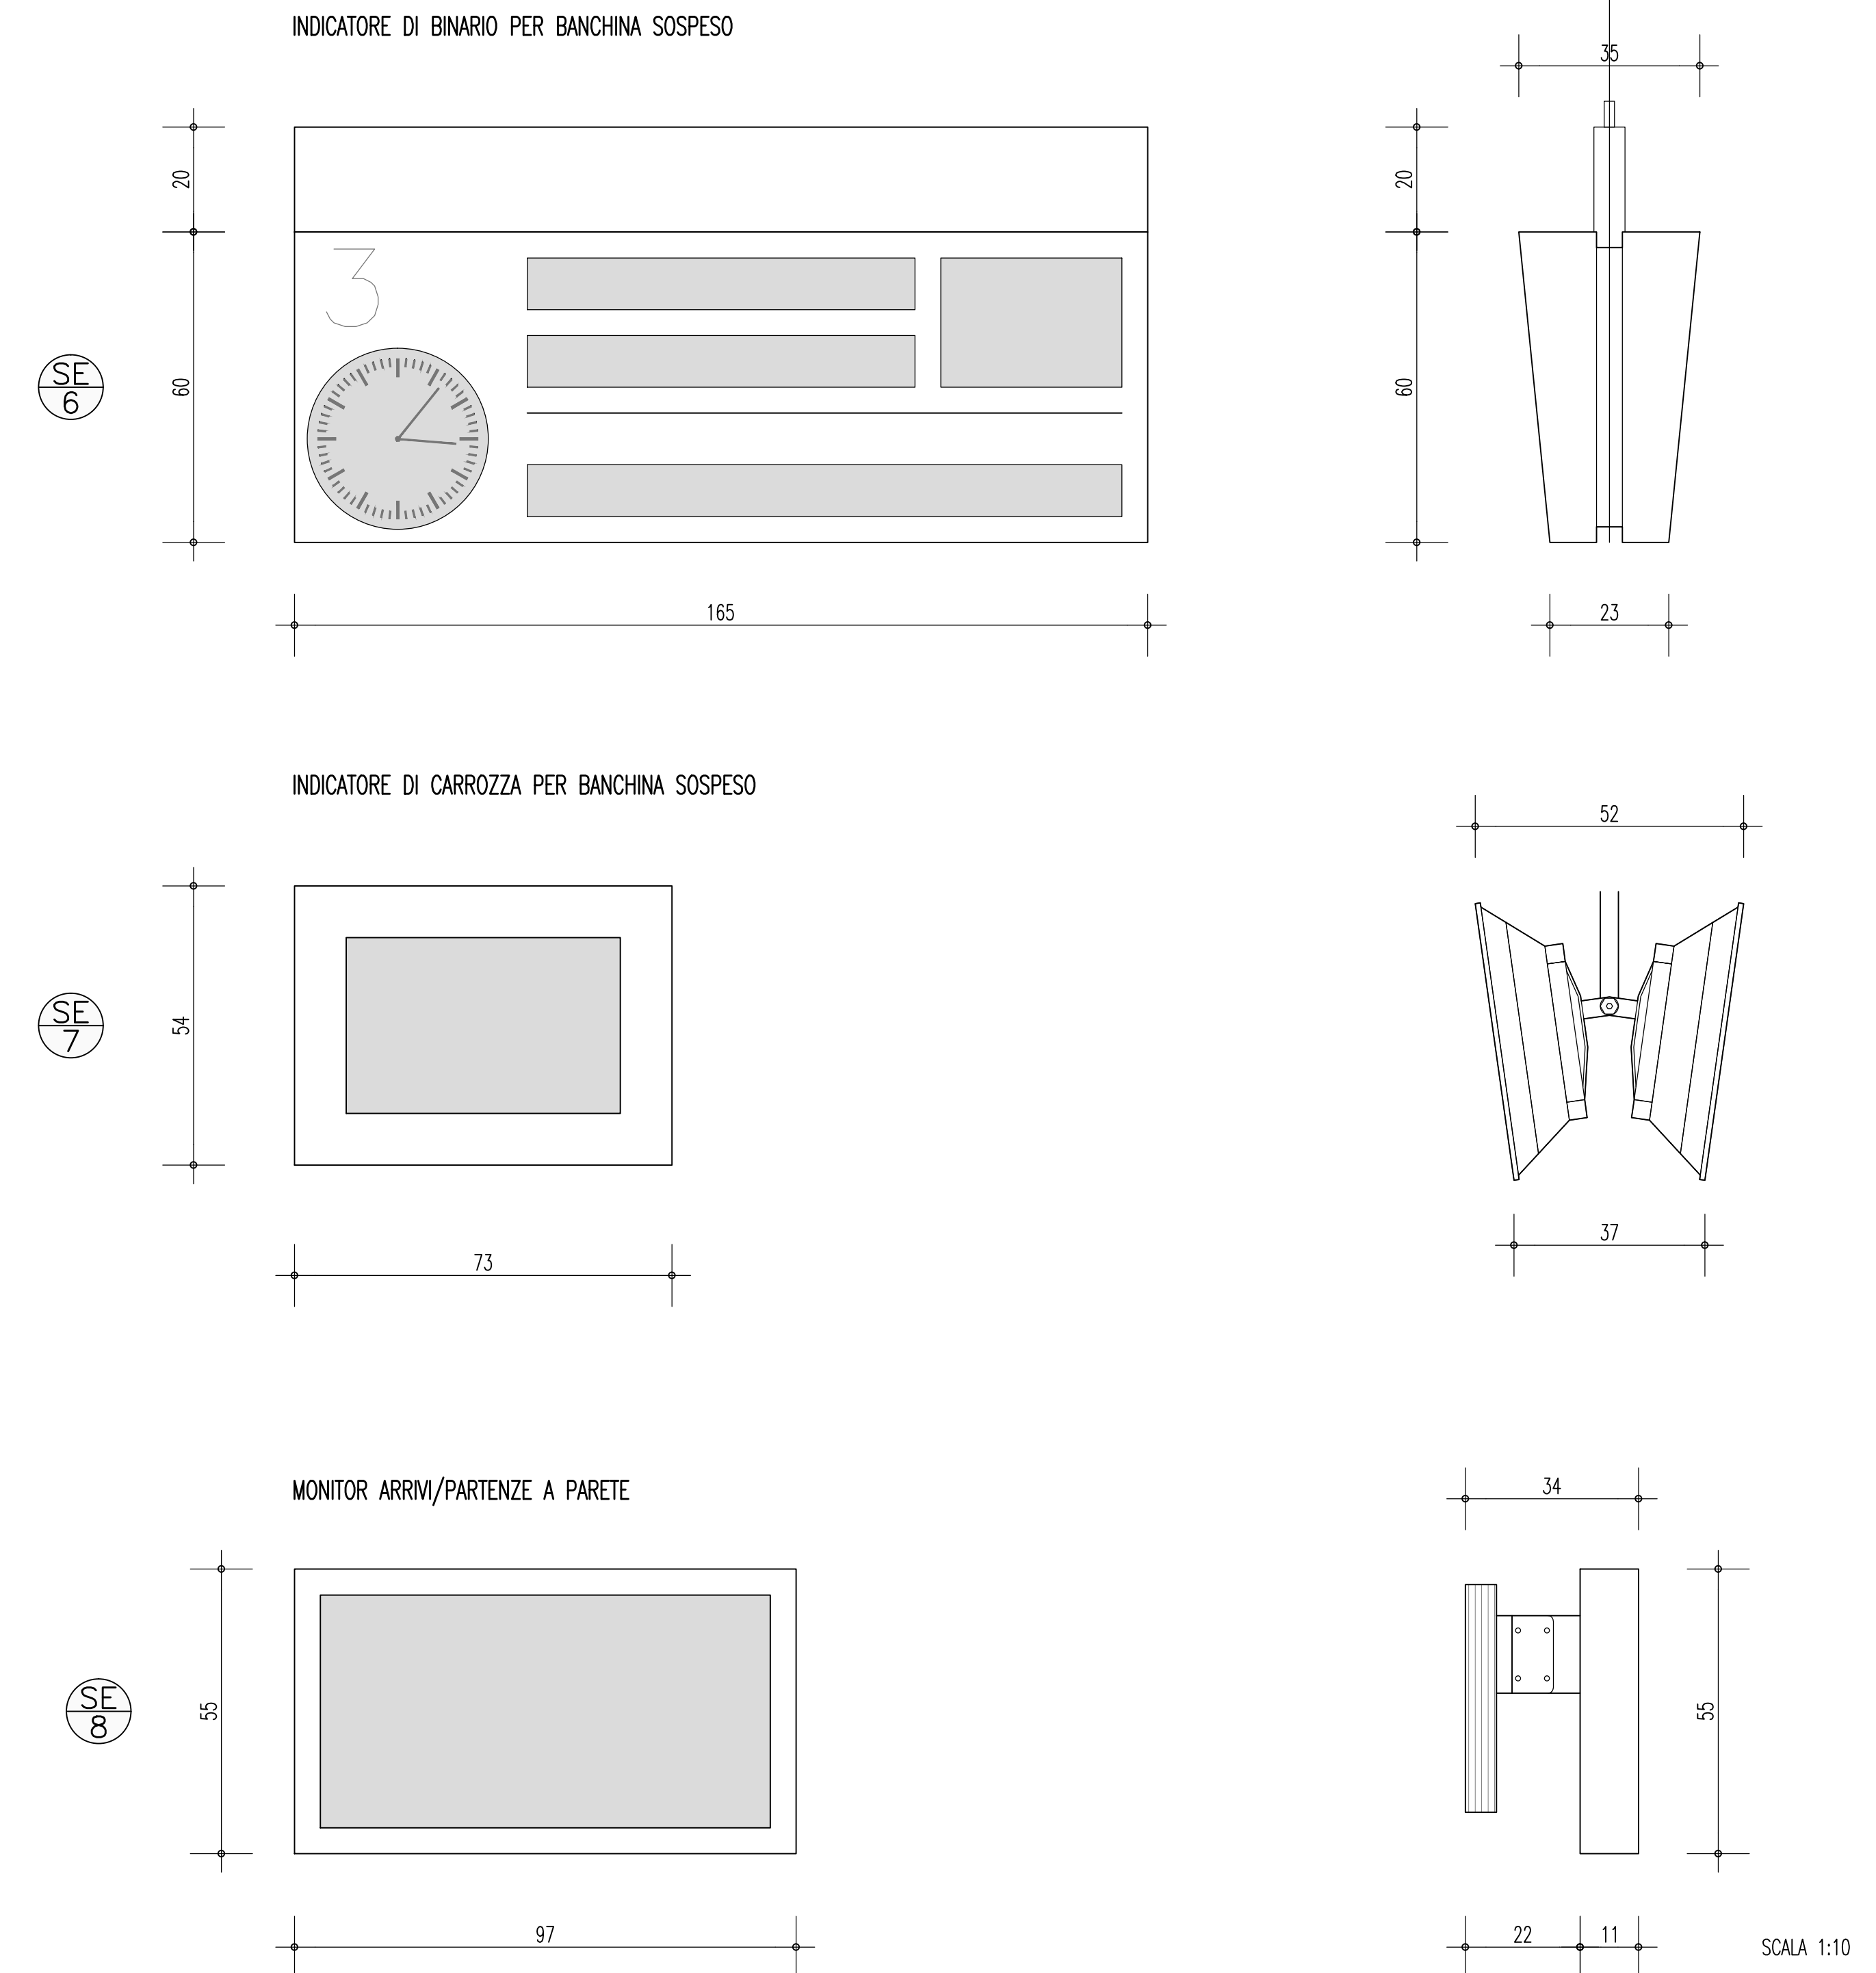


ELEMENTO MODULARE CON MONITOR IN ACCIAIO INOX

ELEMENTI SEGNALETICI A MESSAGGIO VARIABILE

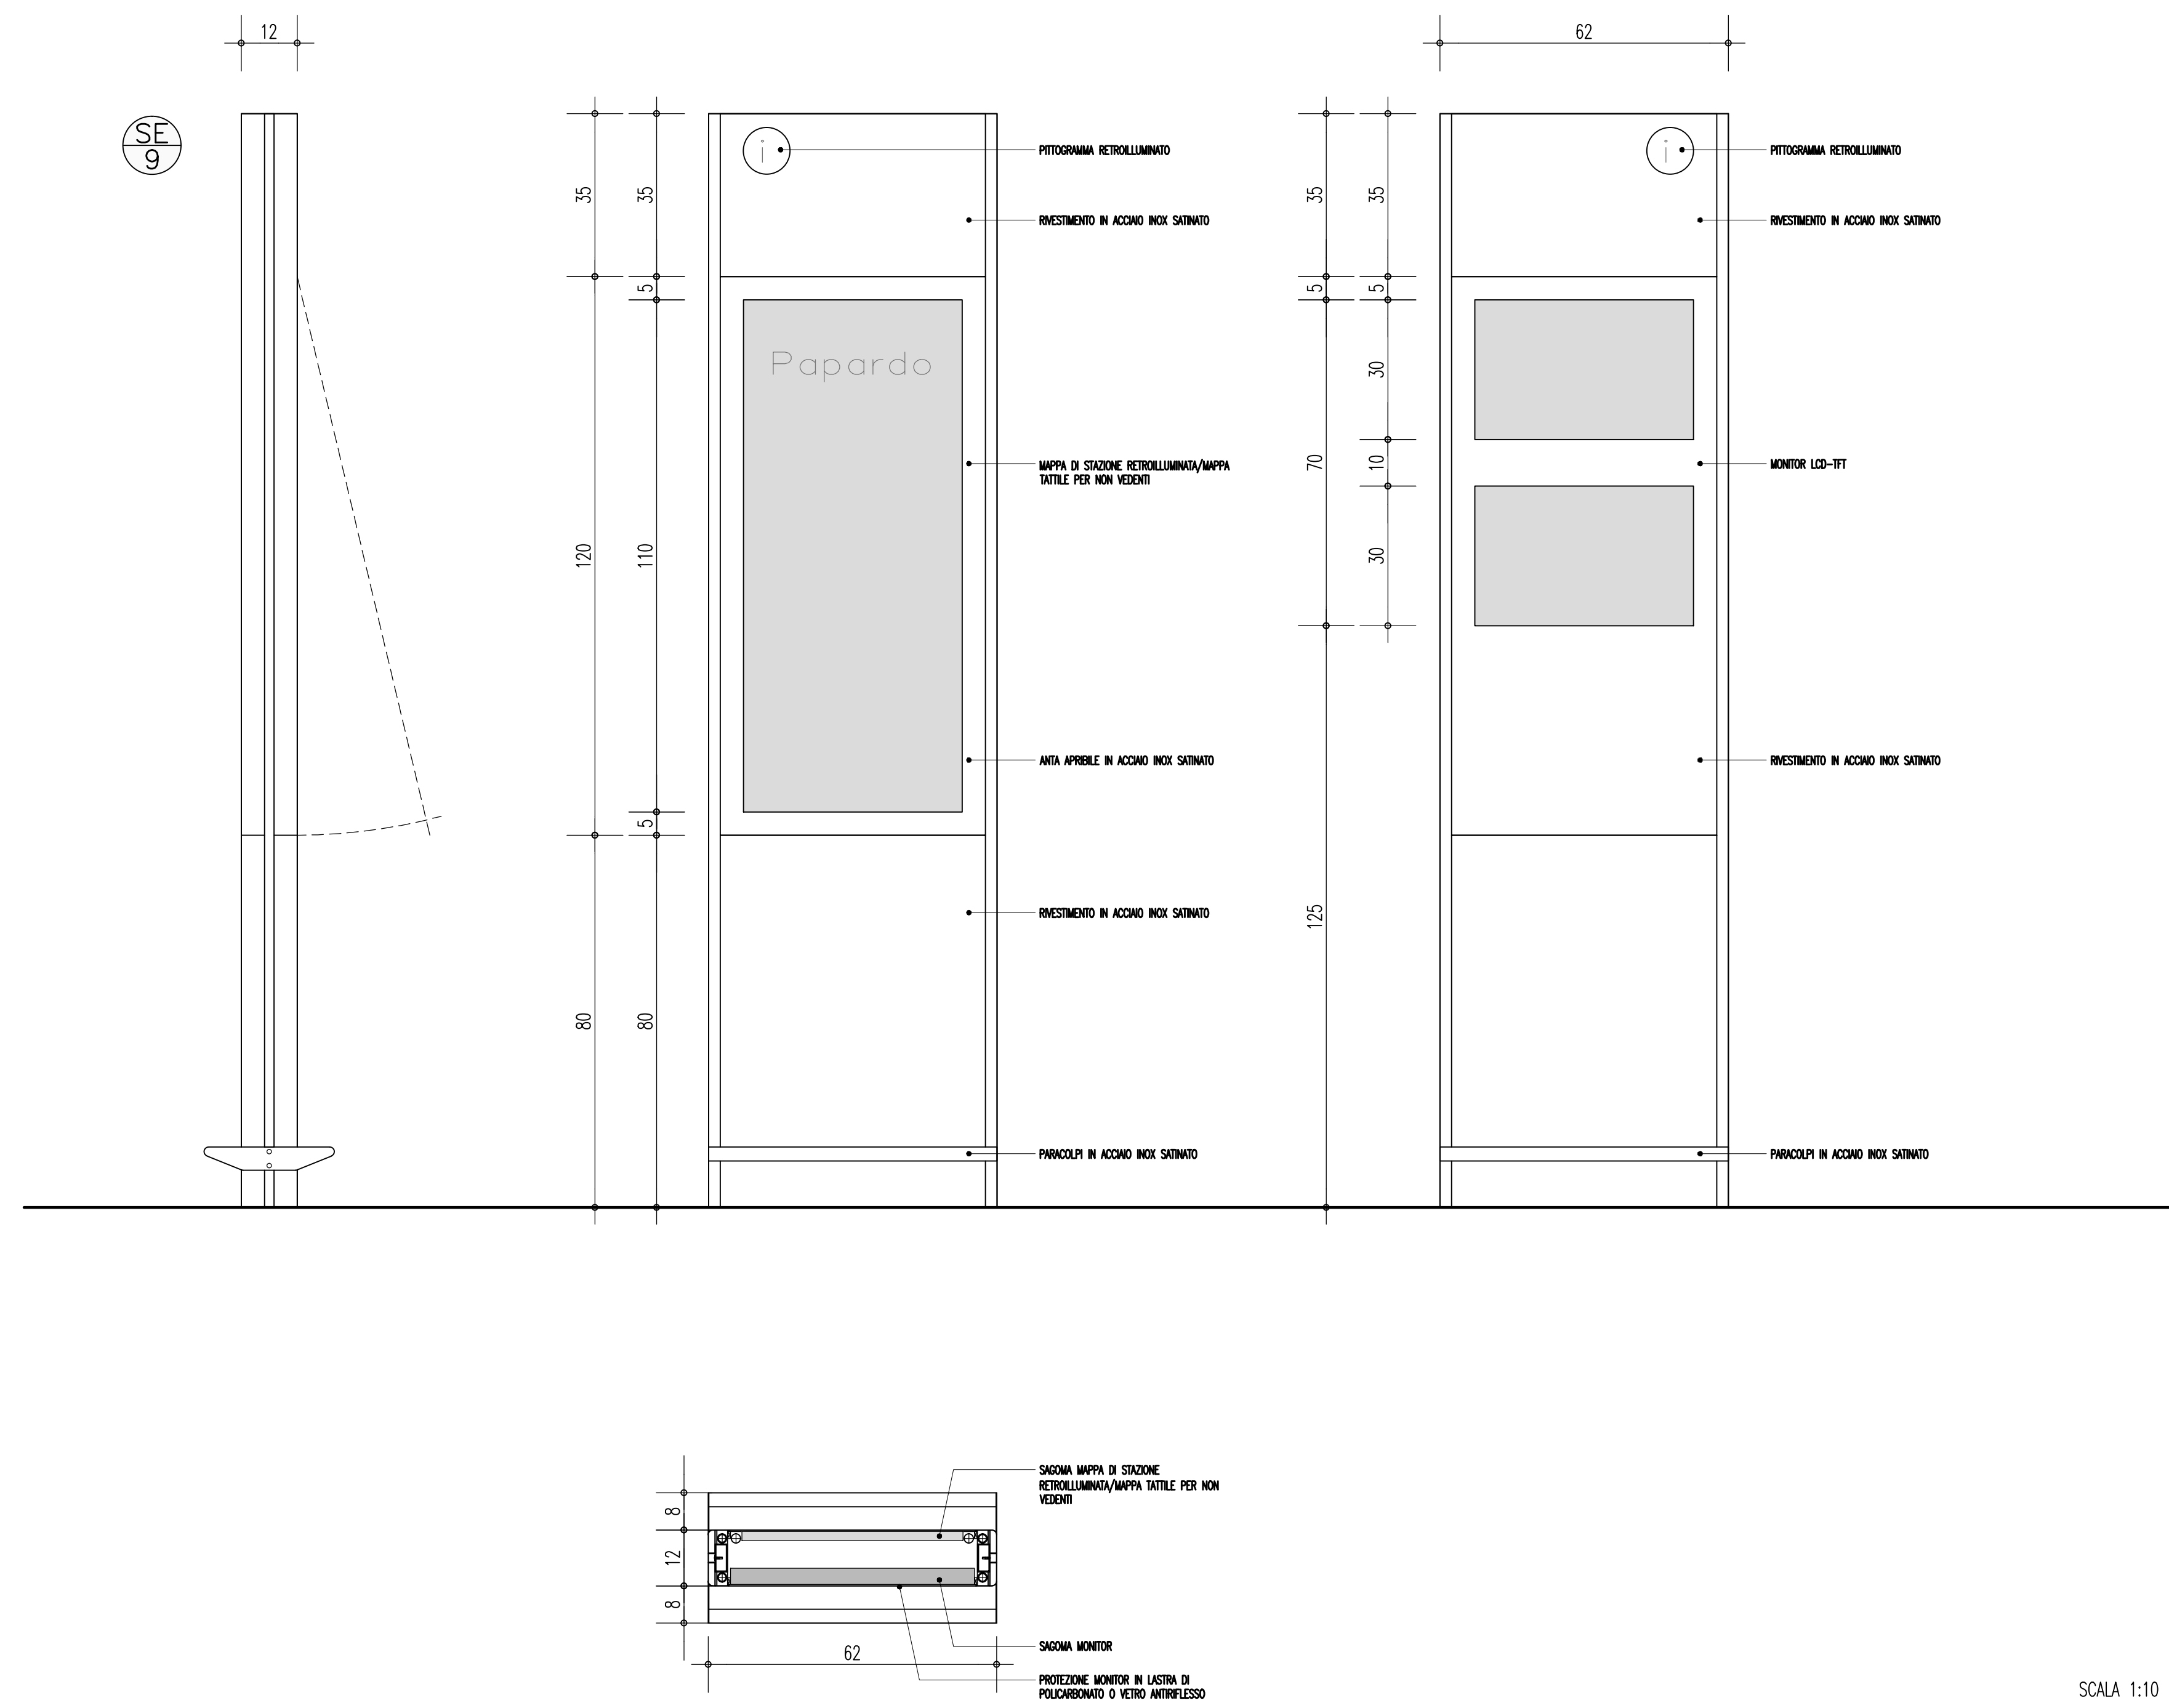

NOTE GENERALI

- N.B.:
- TUTTI GLI ELEMENTI DI SEGNALETICA DOVRANNO ESSERE CONFORMI A QUANTO CONTENUTO NEL MANUALE DELLA SEGNALETICA RTT
 - L'ALTEZZA MINIMA DELLE LETTERE DEVE SODDISFARE LA FORMULA: DISTANZA DI LETTURA IN mm DIVISA PER 250 = DIM. DEL CARATTERE
 - LA SEGNALETICA DI SICUREZZA INOLTRE DOVRÀ ESSERE RISPONDENTE ALLE SPECIFICHE TECNICHE DI INTEROPERABILITÀ "SICUREZZA NELLE GALERIE FERROVIARIE"
 - LA SEGNALETICA È CONFORME ALLE NORME ESPRESSE NELLE STI-PMR (PAR. 4.1.2.11.1)


CARATTERI TIPOGRAFICI

CARATTERE FUTURA BERTHOLD BOLD

europa
MISURA A h = 200 mm (8 UNITÀ)
europa
MISURA B h = 150 mm (6 UNITÀ)
europa
MISURA C h = 100 mm (4 UNITÀ)
europa
MISURA D h = 75 mm (3 UNITÀ)

LOGHI E PITTOGRAMMI


(ESEMPLIFICATIVO)

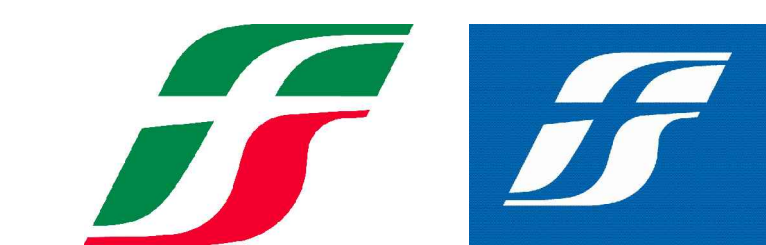

COLORI

SFONDI:	RAI 5002	FERROVIE DELLO STATO:	RAI 6026
- BLU OLTREMARE	RAI 3016	- VERDE OPALE	RAI 5005
- ROSSO CORALLO	RAI 9007	- BLU SEGNALE	RAI 5024
- GRIGIO ALLUMINIO		- BLU PASTELLO	
TESTI:	RAI 3001		
- ROSSO SEGNALE	RAI 9003		
- BIANCO SEGNALE	RAI 9004		
- NERO SEGNALE			

ELEMENTI SEGNALETICI A MESSAGGIO FISSO

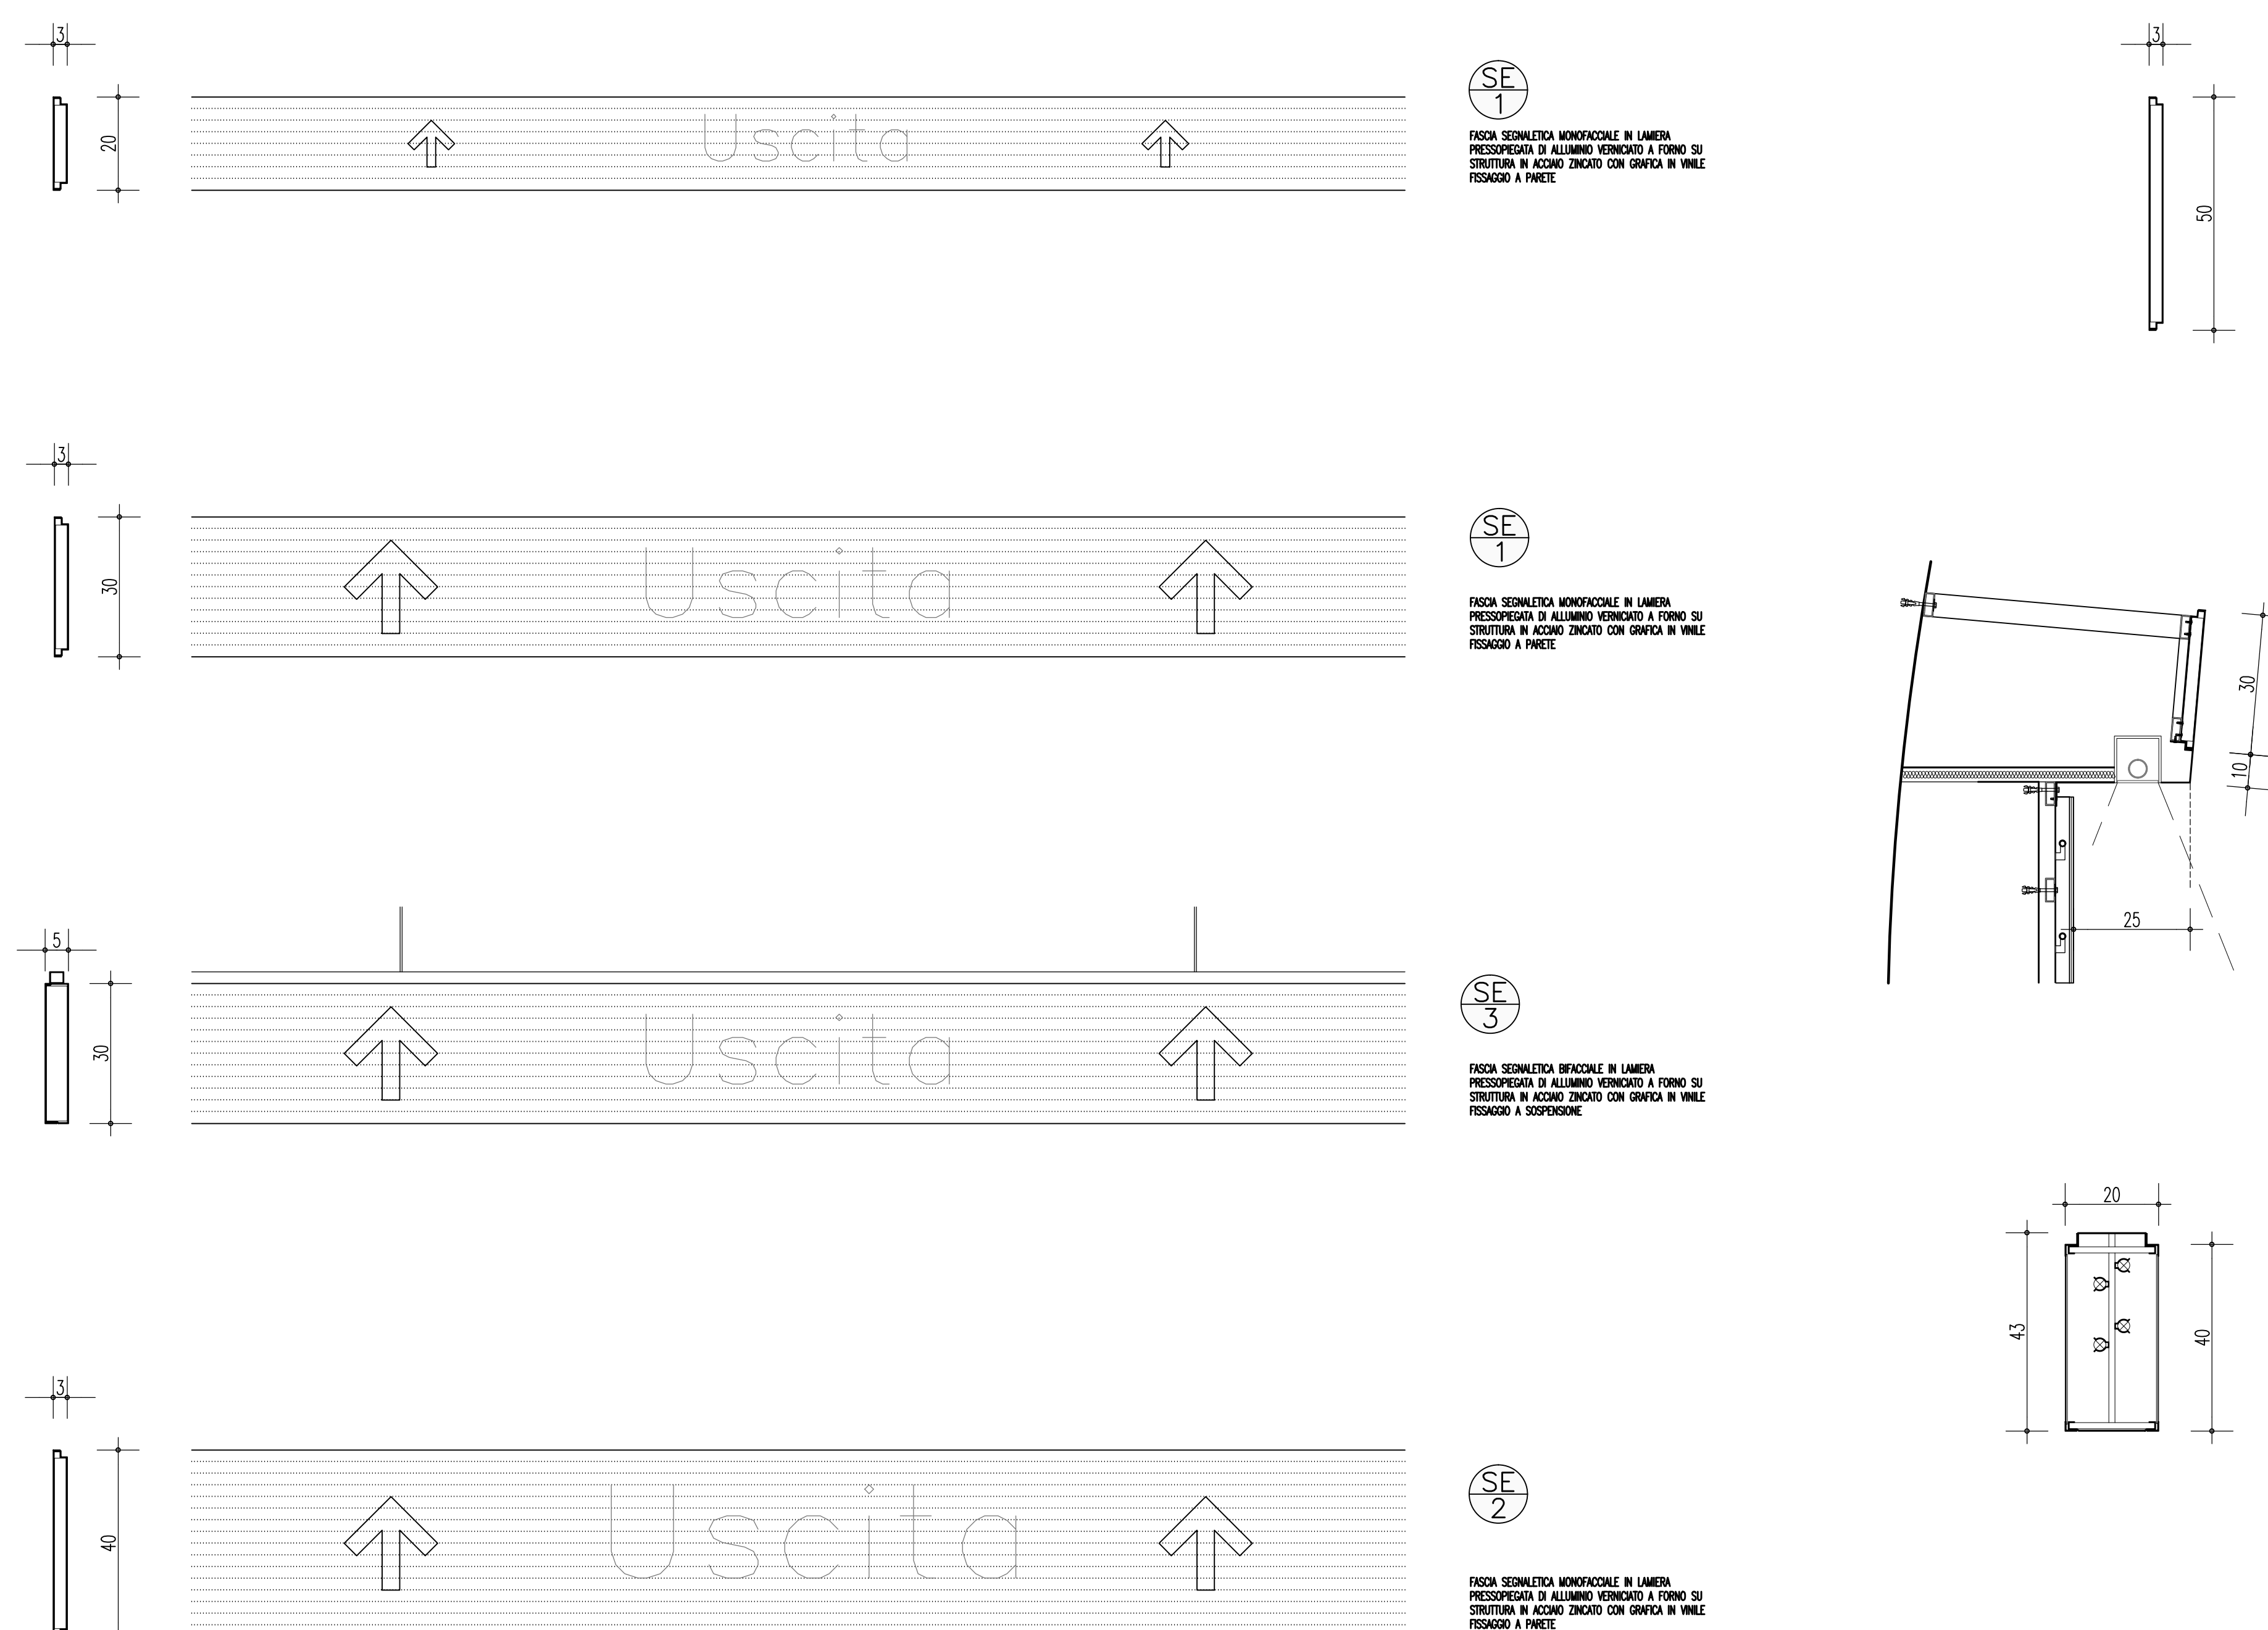

Stretto di Messina
 Concessionario per la progettazione, realizzazione e gestione del collegamento stabile tra lo Stretto e il Cardinale
 Organismo di Diritto Pubblico
 (Legge n° 1158 del 17 dicembre 1971, modificata dal D.Lgs. n° 114 del 24 aprile 2003)

Eurolink

PONTE SULLO STRETTO DI MESSINA
 PROGETTO DEFINITIVO

EUROLINK S.C.p.A.
 IMPREGILO S.p.A. (Mandatataria)
 SOCIETÀ ITALIANA PER CONDOTTE D'ACQUA S.p.A. (Mandatante)
 COOPERATIVA MURATORI E CEMENTISTI - C.M.C. di Ravenna Soc. Coop. a.r.l. (Mandatante)
 SACVYR S.A.U. (Mandatante)
 ISHIKAWAJIMA - HARIMA HEAVY INDUSTRIES CO. Ltd. (Mandatante)
 A.C.I. S.C.P.A. - CONSORZIO STABILE (Mandatante)

IL PROGETTISTA Dott. Ing. F. Colla Ordine Ingegneri Milano n° 20305	IL CONTRAENTE GENERALE Project Manager (Ing. P.P. Marcheselli)	STRETTO DI MESSINA Direttore Generale e RUP Validazione (Ing. G. Flammengh)	STRETTO DI MESSINA Amministratore Delegato (Dott. P. Ciucci)
--	--	--	--

COLLEGAMENTI SICILIA
 STAZIONI - OPERE CIVILI
 STAZIONE PAPARDO
 GENERALE
 SEGNALETICA - SCHERMI - PANNELLI INFORMATIVI

CODICE: C|G|O|7|0|0|P|Z|D|S|C|S|I|S|G|O|0|0|0|0|0|0|5|F|O

REV.	DATA	DESCRIZIONE	REDATTO	VERIFICATO	APPROVATO
FO	20-06-2011	EMISSIONE FINALE	R.CA'ARENA	G. SOUTO	F. COLLA

SCALA: 1:10
 NOME DEL FILE: ST0078_FO.dwg