



00	20-12-19	BALLANTE	ANTOGNOLI	PEDINI
INDICE	DATA	DISEGN.	CONTR.	APPROV.

RIF. MET. GAGLIANO – T.IMERESE DN400(16" )/DN300(12" ), DP 75bar (Fase 2)	Dis. <b>SI-1100</b>				Foglio <b>1</b> di 11
	Comm. <b>NR/19188</b>				
	Revisioni	00			

## SCHEDE IMPIANTI

INTERVENTO 1 PIL – Com. di SPERLINGA (EN), Loc. Masseria S. Silvestro	Fg. 2 di 11
INTERVENTO 3 PIL – Com. di GANGI (PA), Loc. Bordonaro Soprano PIL – Com. di ALIMENA (PA), Loc. Contrada Rognoni	Fg. 3 di 11 Fg. 4 di 11
INTERVENTO 4 PIL – Com. di BOMPIETRO (PA), Loc. Casazo Pipitone PIDI – Com. di BOMPIETRO (PA), Loc. Casa Incenso PIDI – Com. di PETRALIA SOTTANA (PA), Loc. Irosa	Fg. 5 di 11 Fg. 6 di 11 Fg. 7 di 11
INTERVENTO 8 PIL – Com. di CALTAVUTURO (PA), Loc. Contrada Balate STAZIONE DI L /R PIG – Com. di CALTAVUTURO (PA)	Fg. 8 di 11 Fg. 9 di 11
INTERVENTO 9 PIL – Com. di CALTAVUTURO (PA), Loc. Gurgo Brignoli PIDI – Com. di SCLAFANI BAGNI (PA), Loc. Contrada Mintima	Fg. 10 di 11 Fg. 11 di 11



Il presente disegno e' di proprieta' aziendale - La Societa' tutelera' i propri diritti a termine di legge.

STRALCIO PLANIMETRICO - Scala 1:200




DOCUMENTI DI RIFERIMENTO	N.

NOTE:


TUTTE LE DIMENSIONI SONO INDICATE IN MILLIMETRI (mm)

LEGENDA:


- OPERE ESISTENTI
- OPERE IN PROGETTO
- /// OPERE DA SMANTELLARE

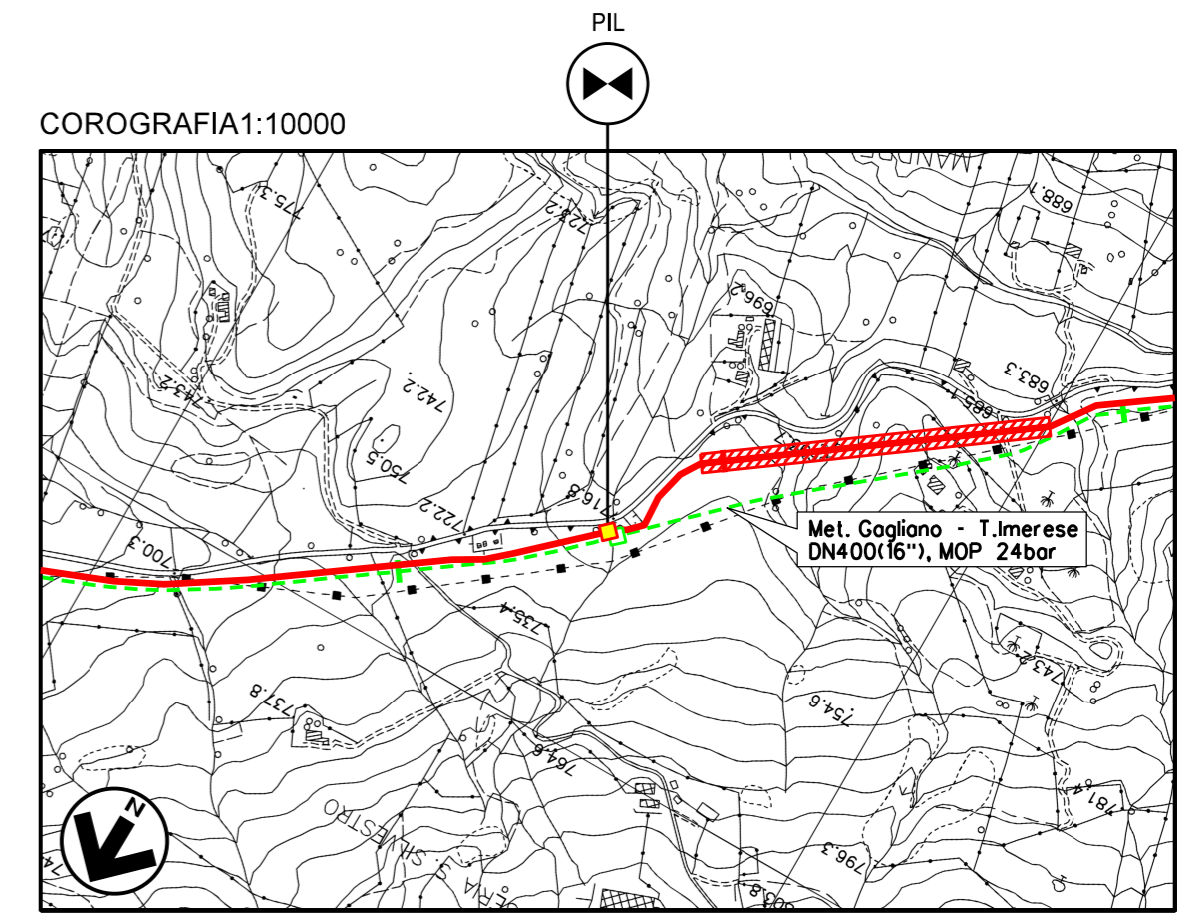

CTR FG. 622080

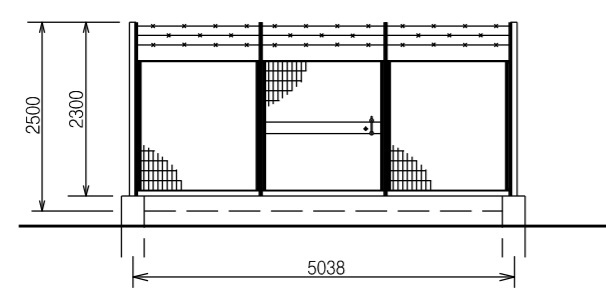


PROSPETTO A - Scala 1:100

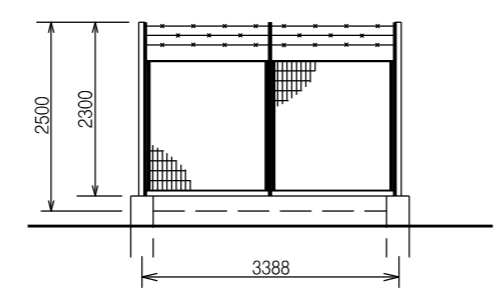


PROSPETTO B - Scala 1:100



00	20-12-19	EMISSIONE	BALLANTE	ANTOGNOLI	PEDINI
INDICE	DATA	REVISIONI	ELABORATO	VERIFICATO	APPROVATO
 		Dis. SI-1100			
RIF. MET. GAGLIANO - T.IMERESE DN400(16")/DN300(12"), DP 75bar (Fase 2)		Fg. 2 di 11			
Intervento 1		Comm. NR/19188			
SCHEDA IMPIANTO - PIL Com. di SPERLINGA (EN), Loc. Masseria S. Silvestro		INDICE 00			
Sostituisce il .....		Scala --			
Sostituito dal .....		N.Rif. 03858-ENV-DW-100-0100 - FILE NAME: SI-1100_00.dgn			

Il presente disegno e' di proprieta' aziendale - La Societa' tutelera' i propri diritti a termine di legge.

STRALCIO PLANIMETRICO – Scala 1:200

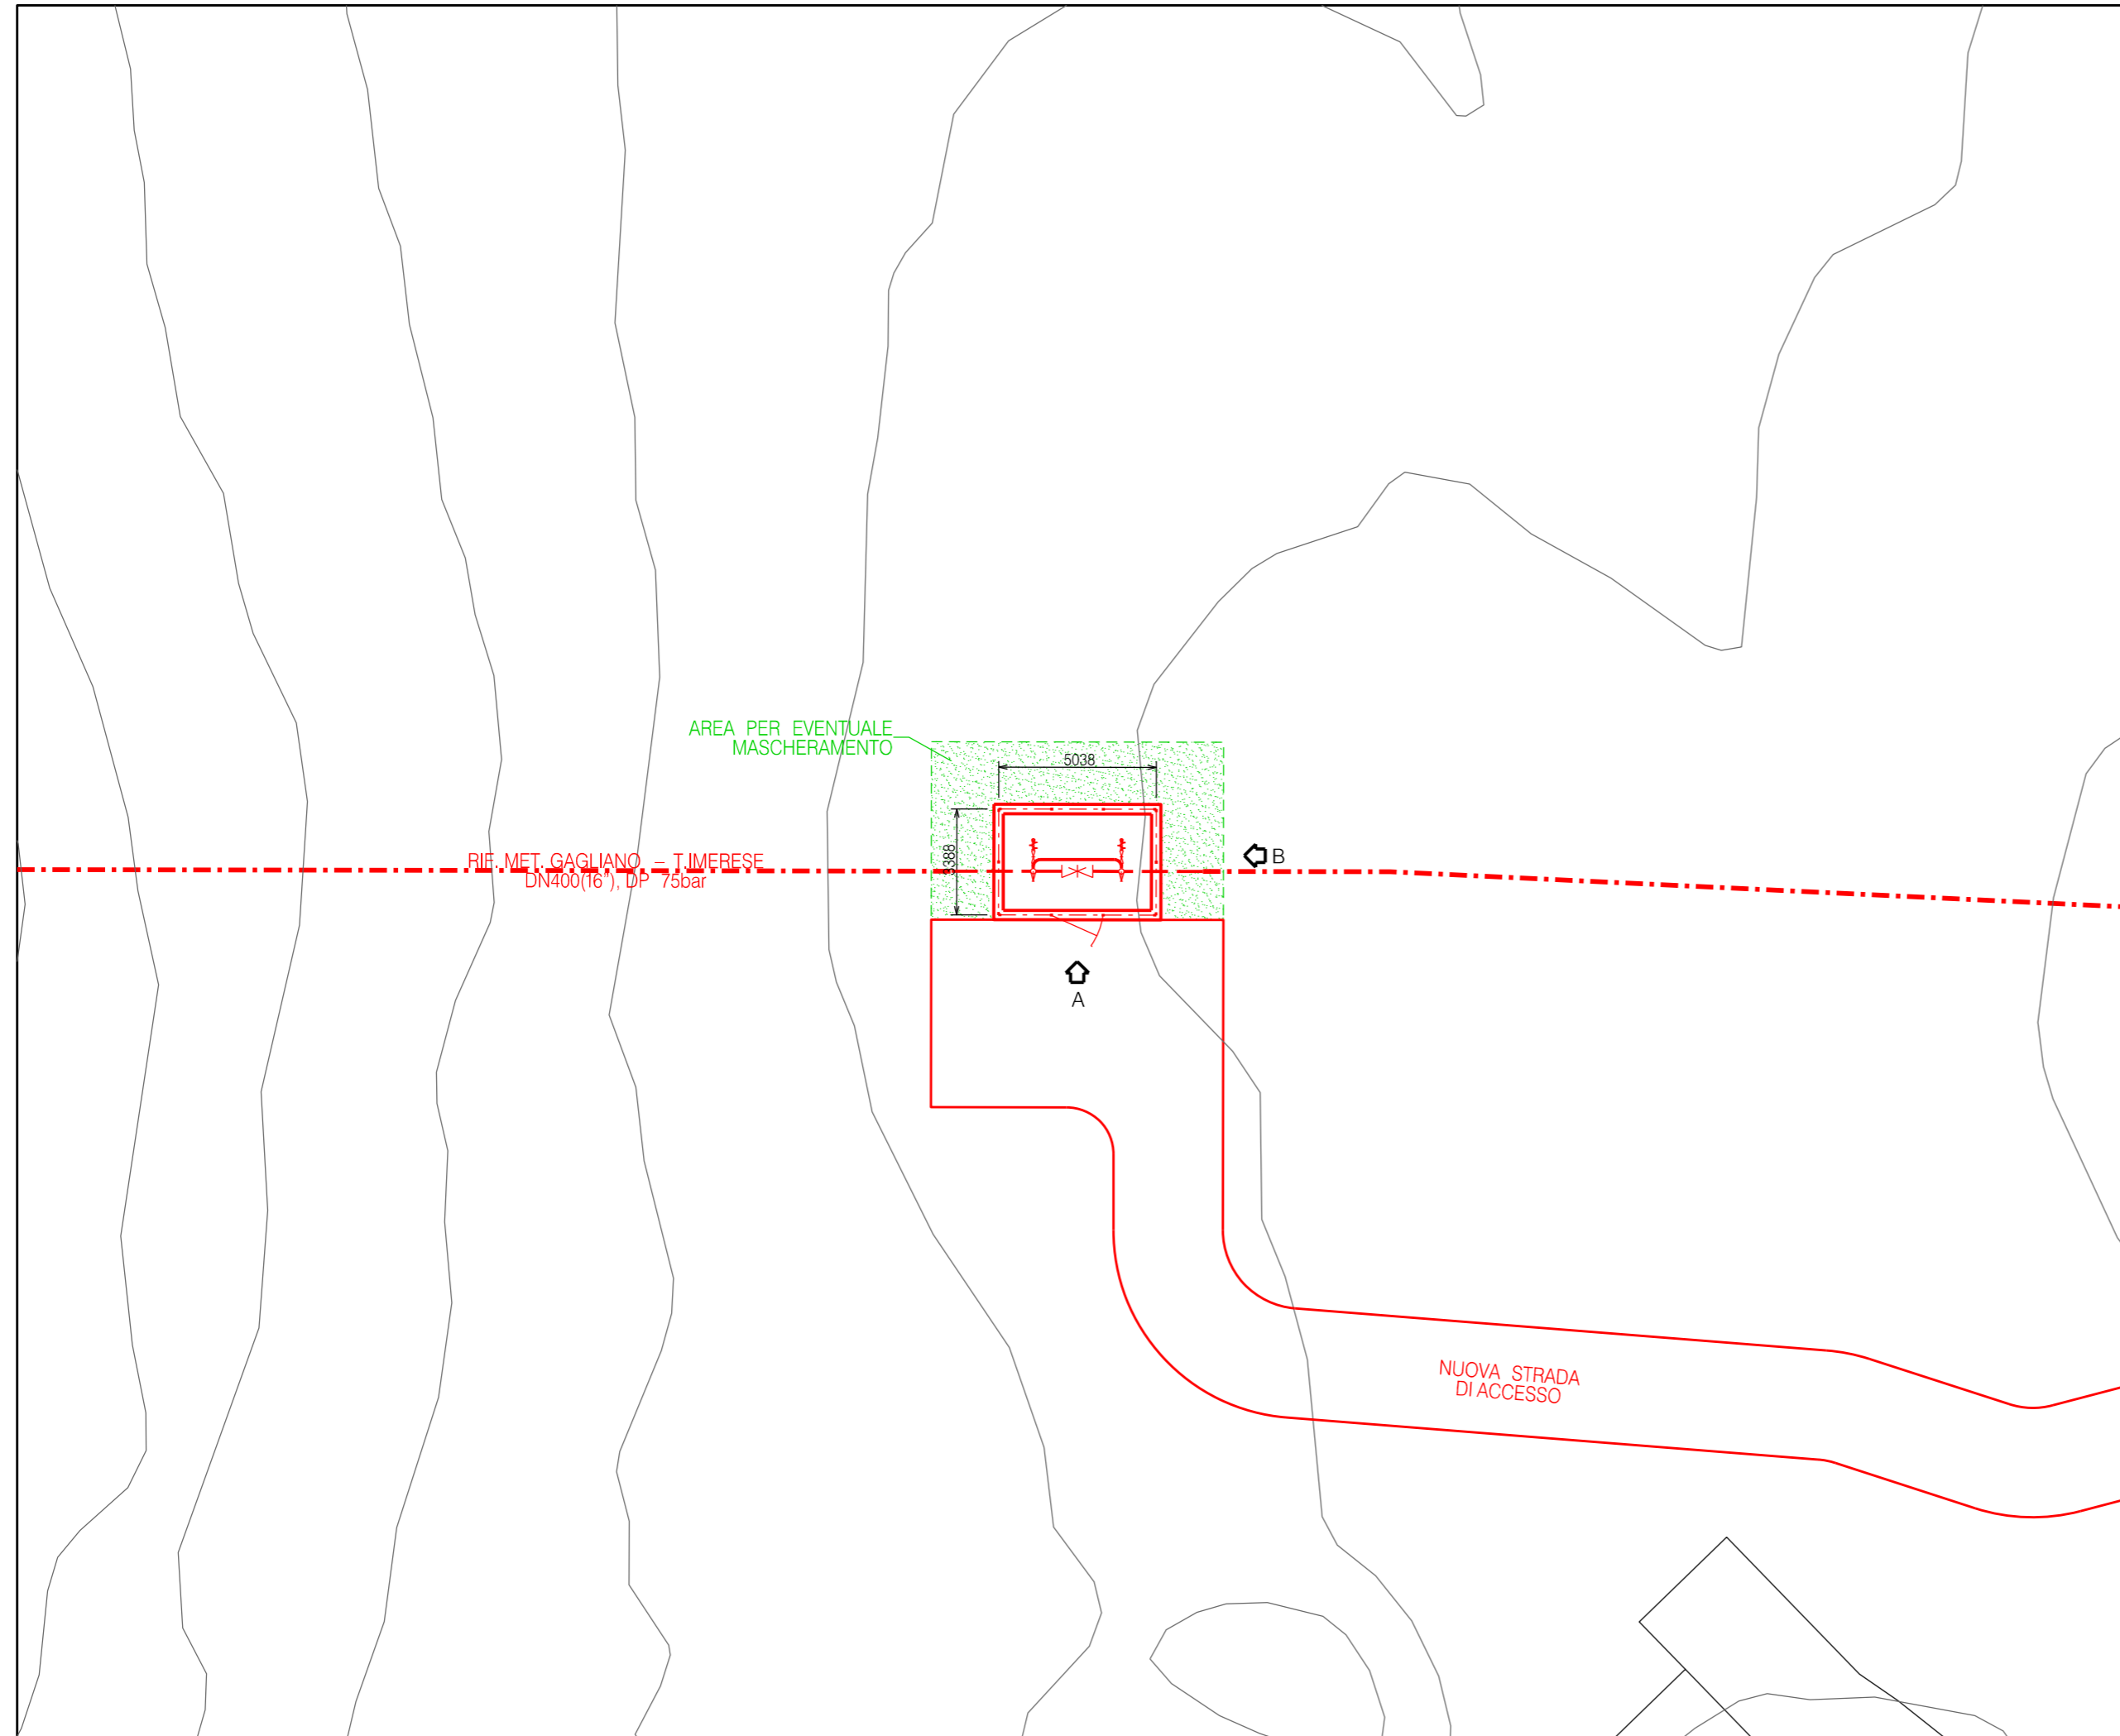


DOCUMENTI DI RIFERIMENTO	N.

NOTE:


TUTTE LE DIMENSIONI SONO INDICATE IN MILLIMETRI (mm)

LEGENDA:


- OPERE ESISTENTI
- OPERE IN PROGETTO
- /// OPERE DA SMANTELLARE

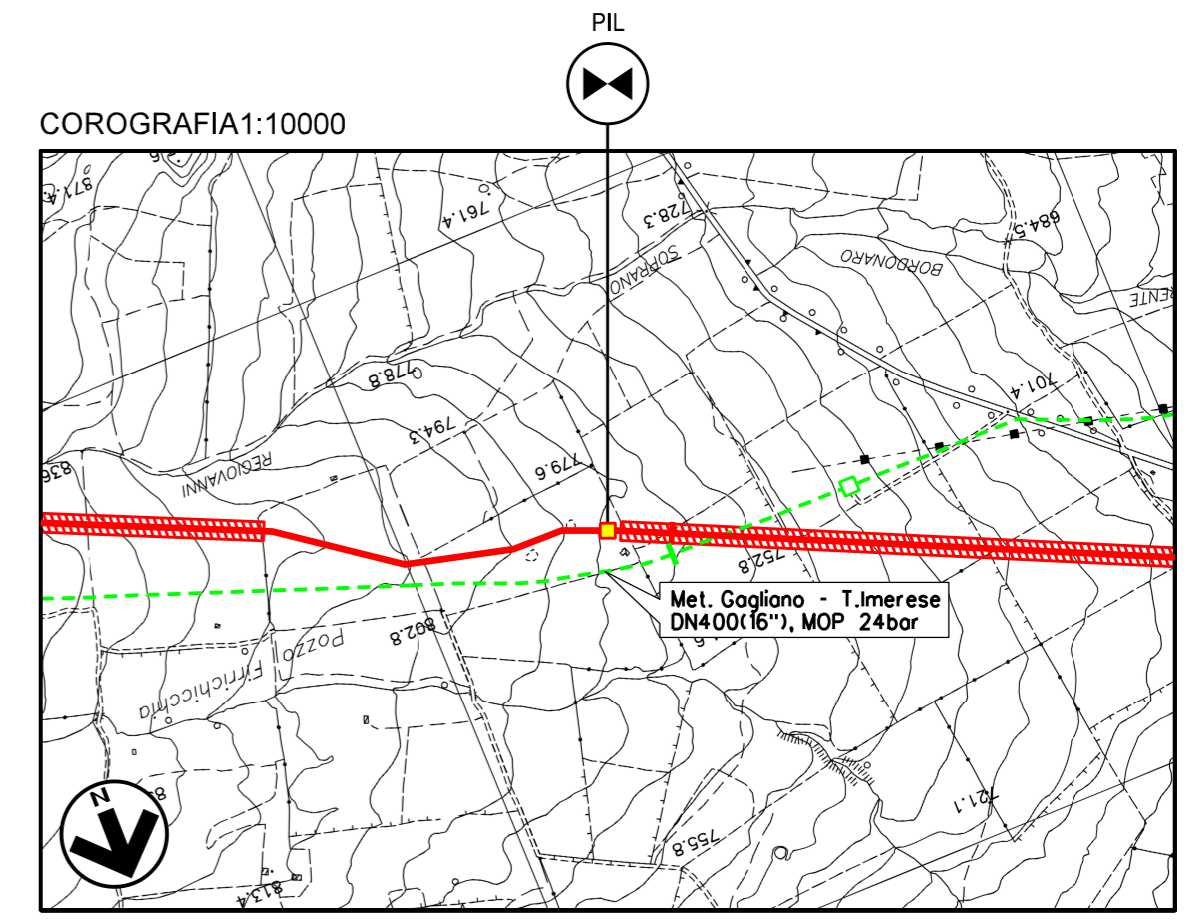

CTR FG. 622110

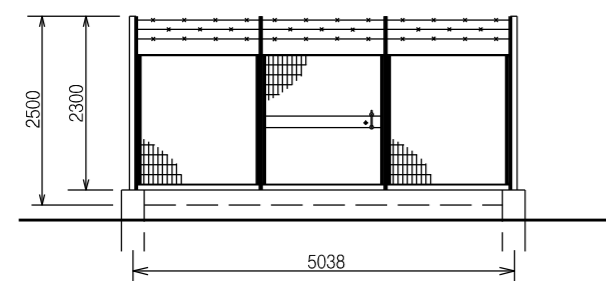

PROSPETTO A – Scala 1:100

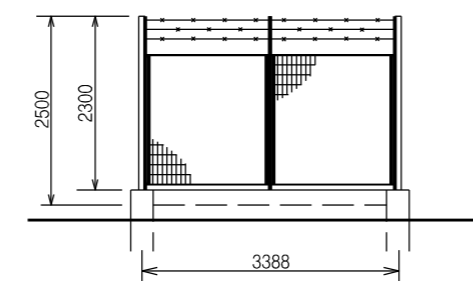


PROSPETTO B – Scala 1:100



00	20-12-19	EMISSIONE	BALLANTE	ANTOGNOLI	PEDINI
INDICE	DATA	REVISIONI	ELABORATO	VERIFICATO	APPROVATO
				Dis. SI-1100	
				Fg. 3 di 11	
				Comm. NR/19188	
				INDICE 00	
				Scala --	
				Sostituisce il .....	
				Sostituito dal .....	
RIF. MET. GAGLIANO – T.IMERESE DN400(16" )/DN300(12" ), DP 75bar (Fase 2) Intervento 3 SCHEDA IMPIANTO – PIL Com. di GANGI (PA), Loc. Bordonaro Soprano					

Il presente disegno e' di proprieta' aziendale - La Societa' tutelera' i propri diritti a termine di legge.

## STRALCIO PLANIMETRICO - Scala 1:200

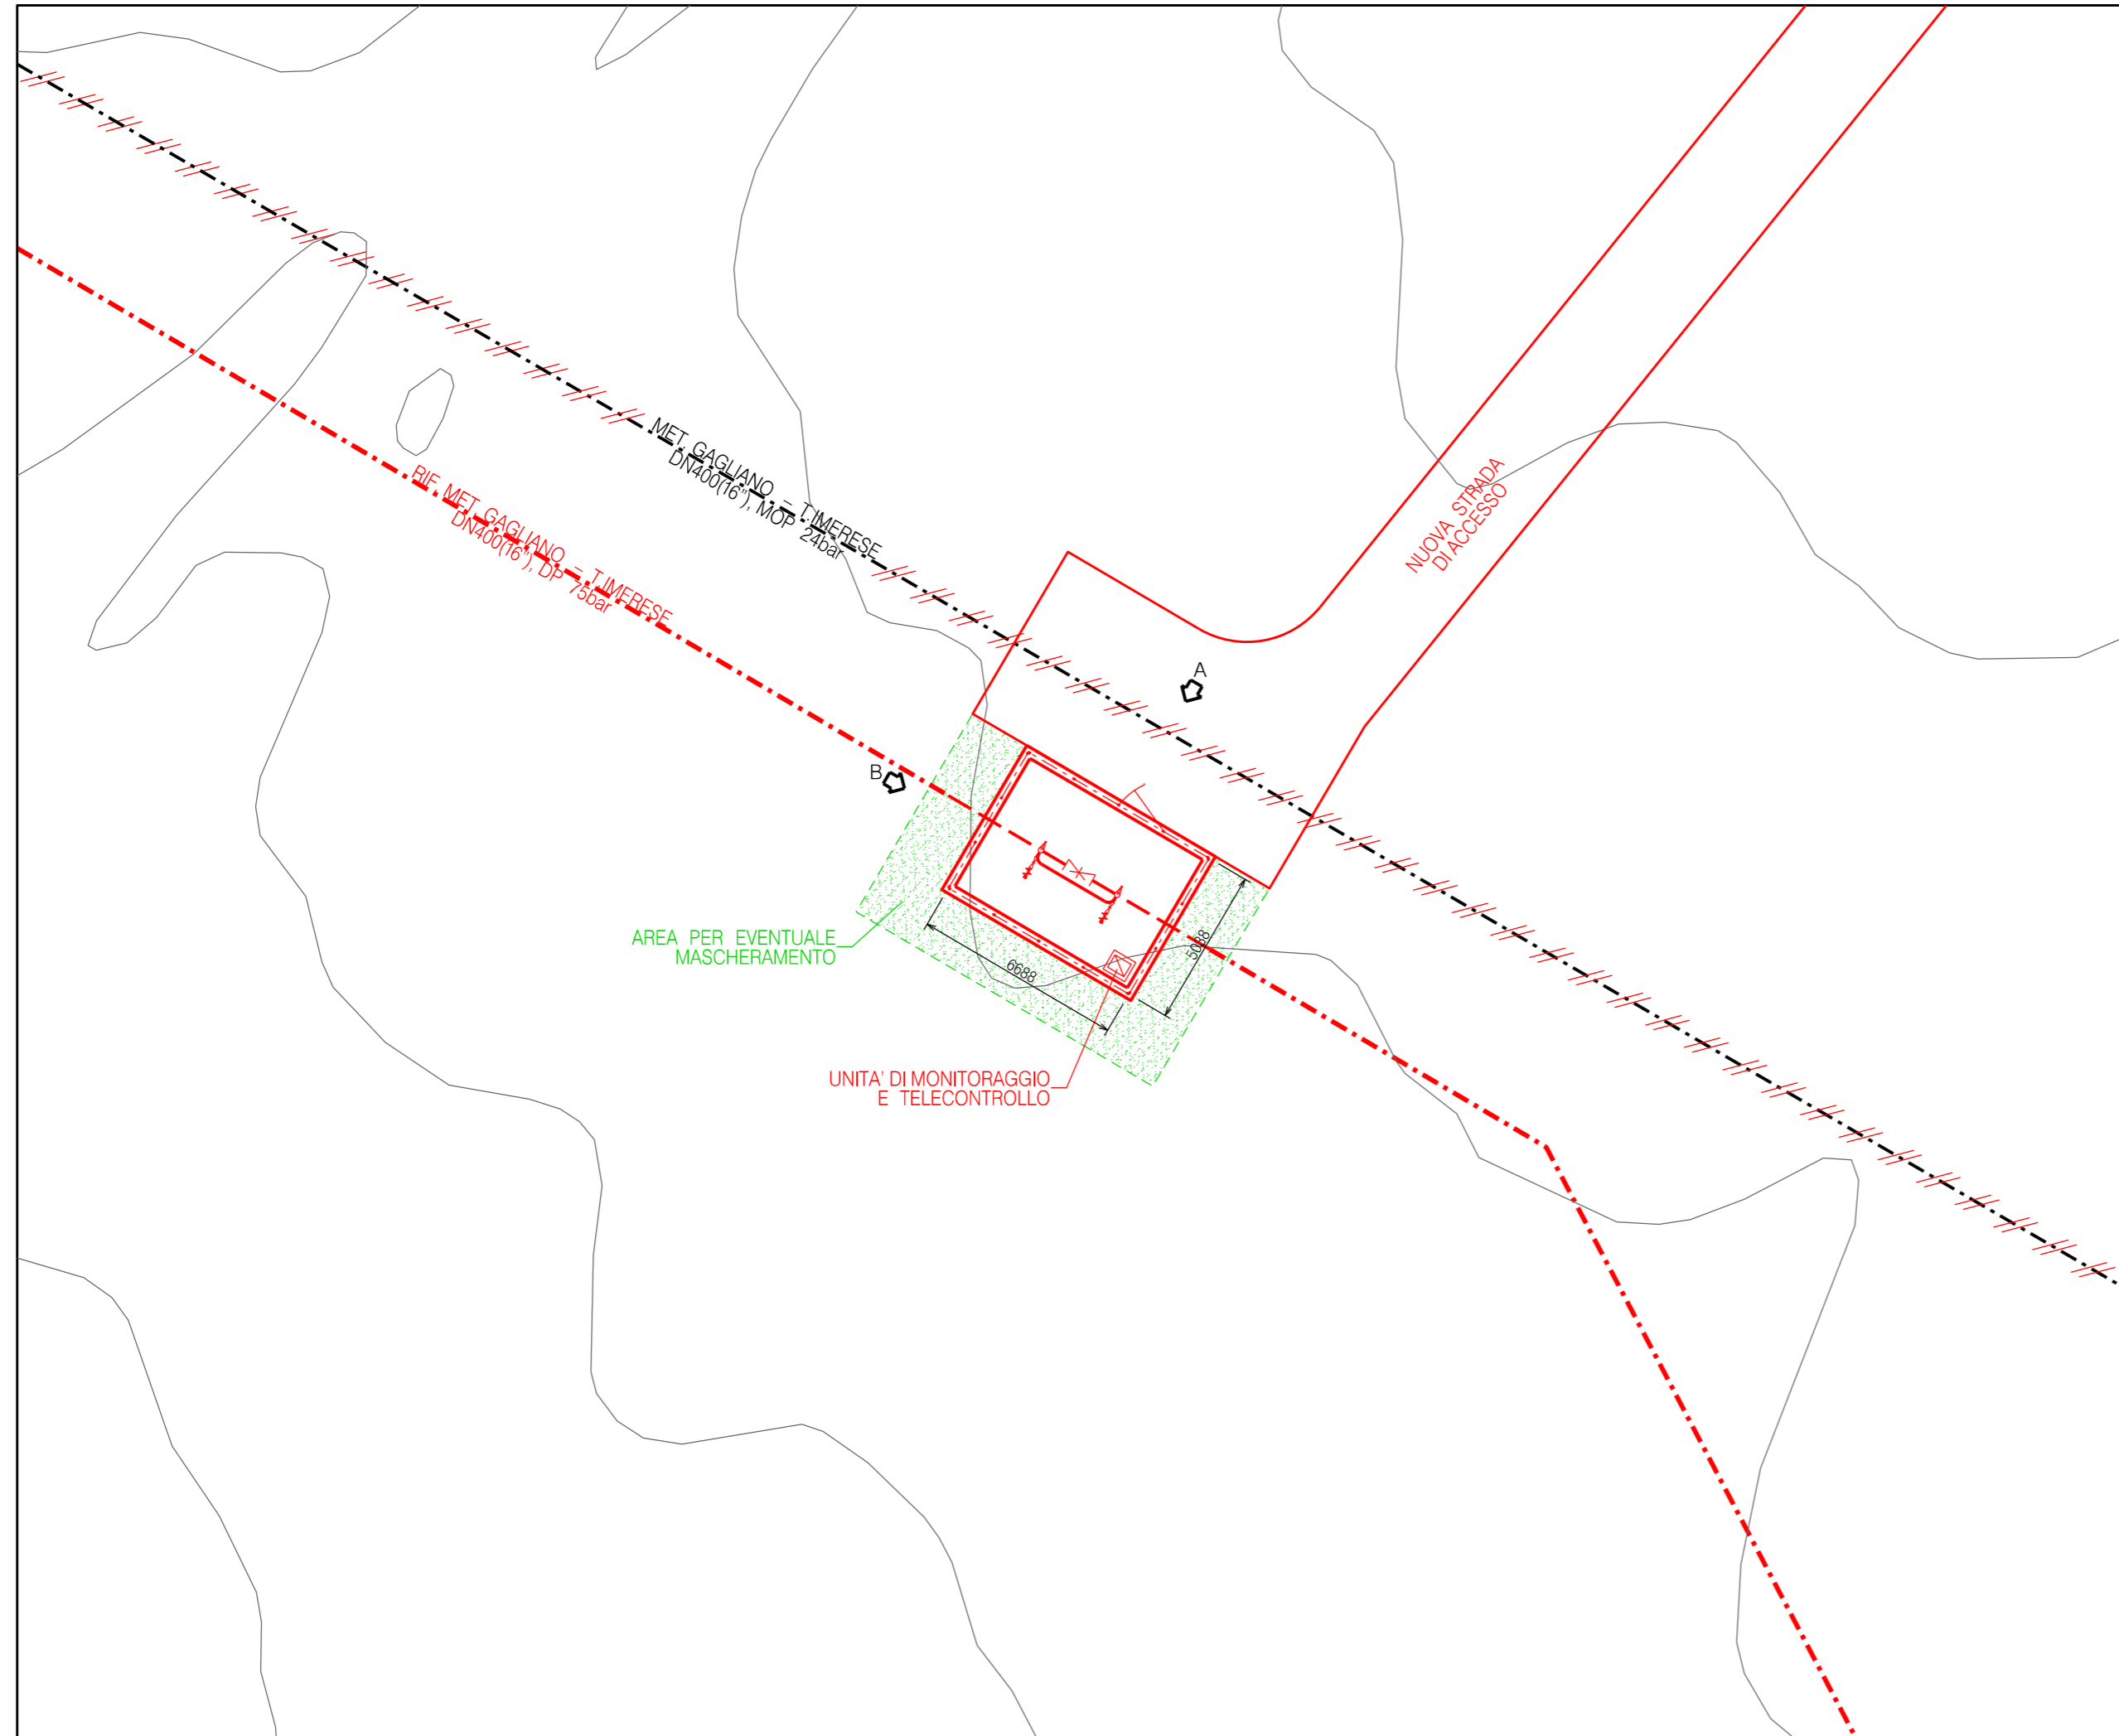


## NOTE:

TUTTE LE DIMENSIONI SONO INDICATE IN MILLIMETRI (mm)


## LEGENDA:

- OPERE ESISTENTI
- OPERE IN PROGETTO
- /// OPERE DA SMANTELLARE


## COROGRAFIA 1:10000

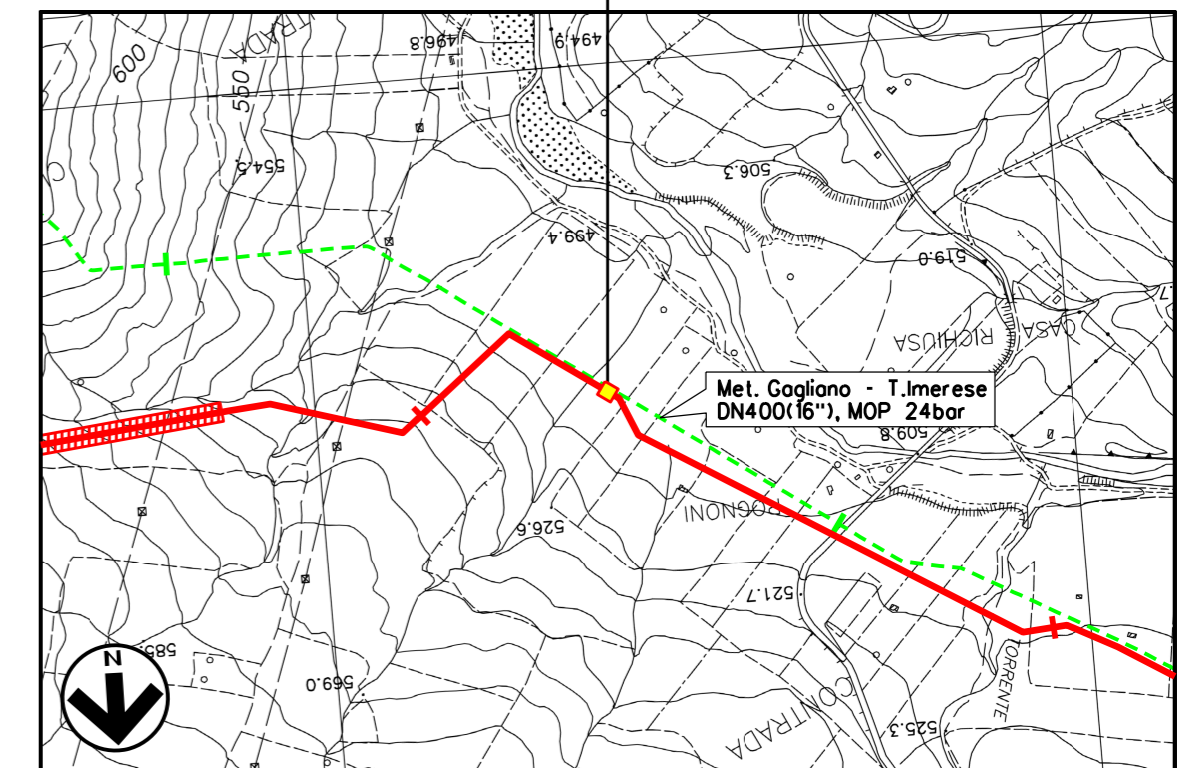

CTR FG. 622060

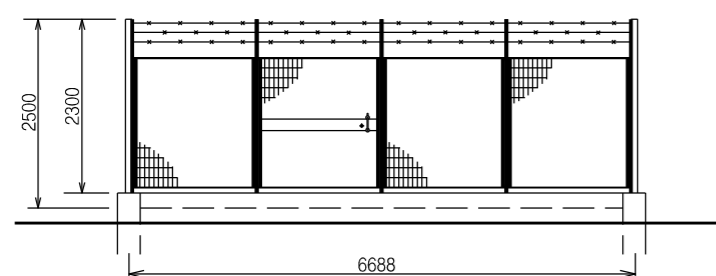

PROSPETTO A - Scala 1:100


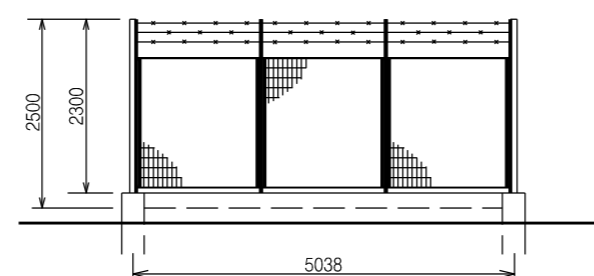


PROSPETTO B - Scala 1:100




INDICE	DATA	REVISIONI	ELABORATO	VERIFICATO	APPROVATO
00	20-12-19	EMISSIONE	BALLANTE	ANTOGNOLI	PEDINI
			Dis.	SI-1100	
			Fg.	4 di 11	
RIF. MET. GAGLIANO - T.IMERESE DN400(16'')/DN300(12''), DP 75bar (Fase 2)			Comm. NR/19188		
Intervento 3			Scala --		
SCHEDA IMPIANTO - PIL Com. di ALIMENA (PA), Loc. Contrada Rognoni			Sostituisce il .....		
			Sostituito dal .....		

STRALCIO PLANIMETRICO - Scala 1:200

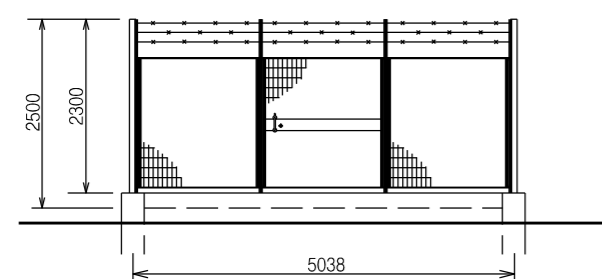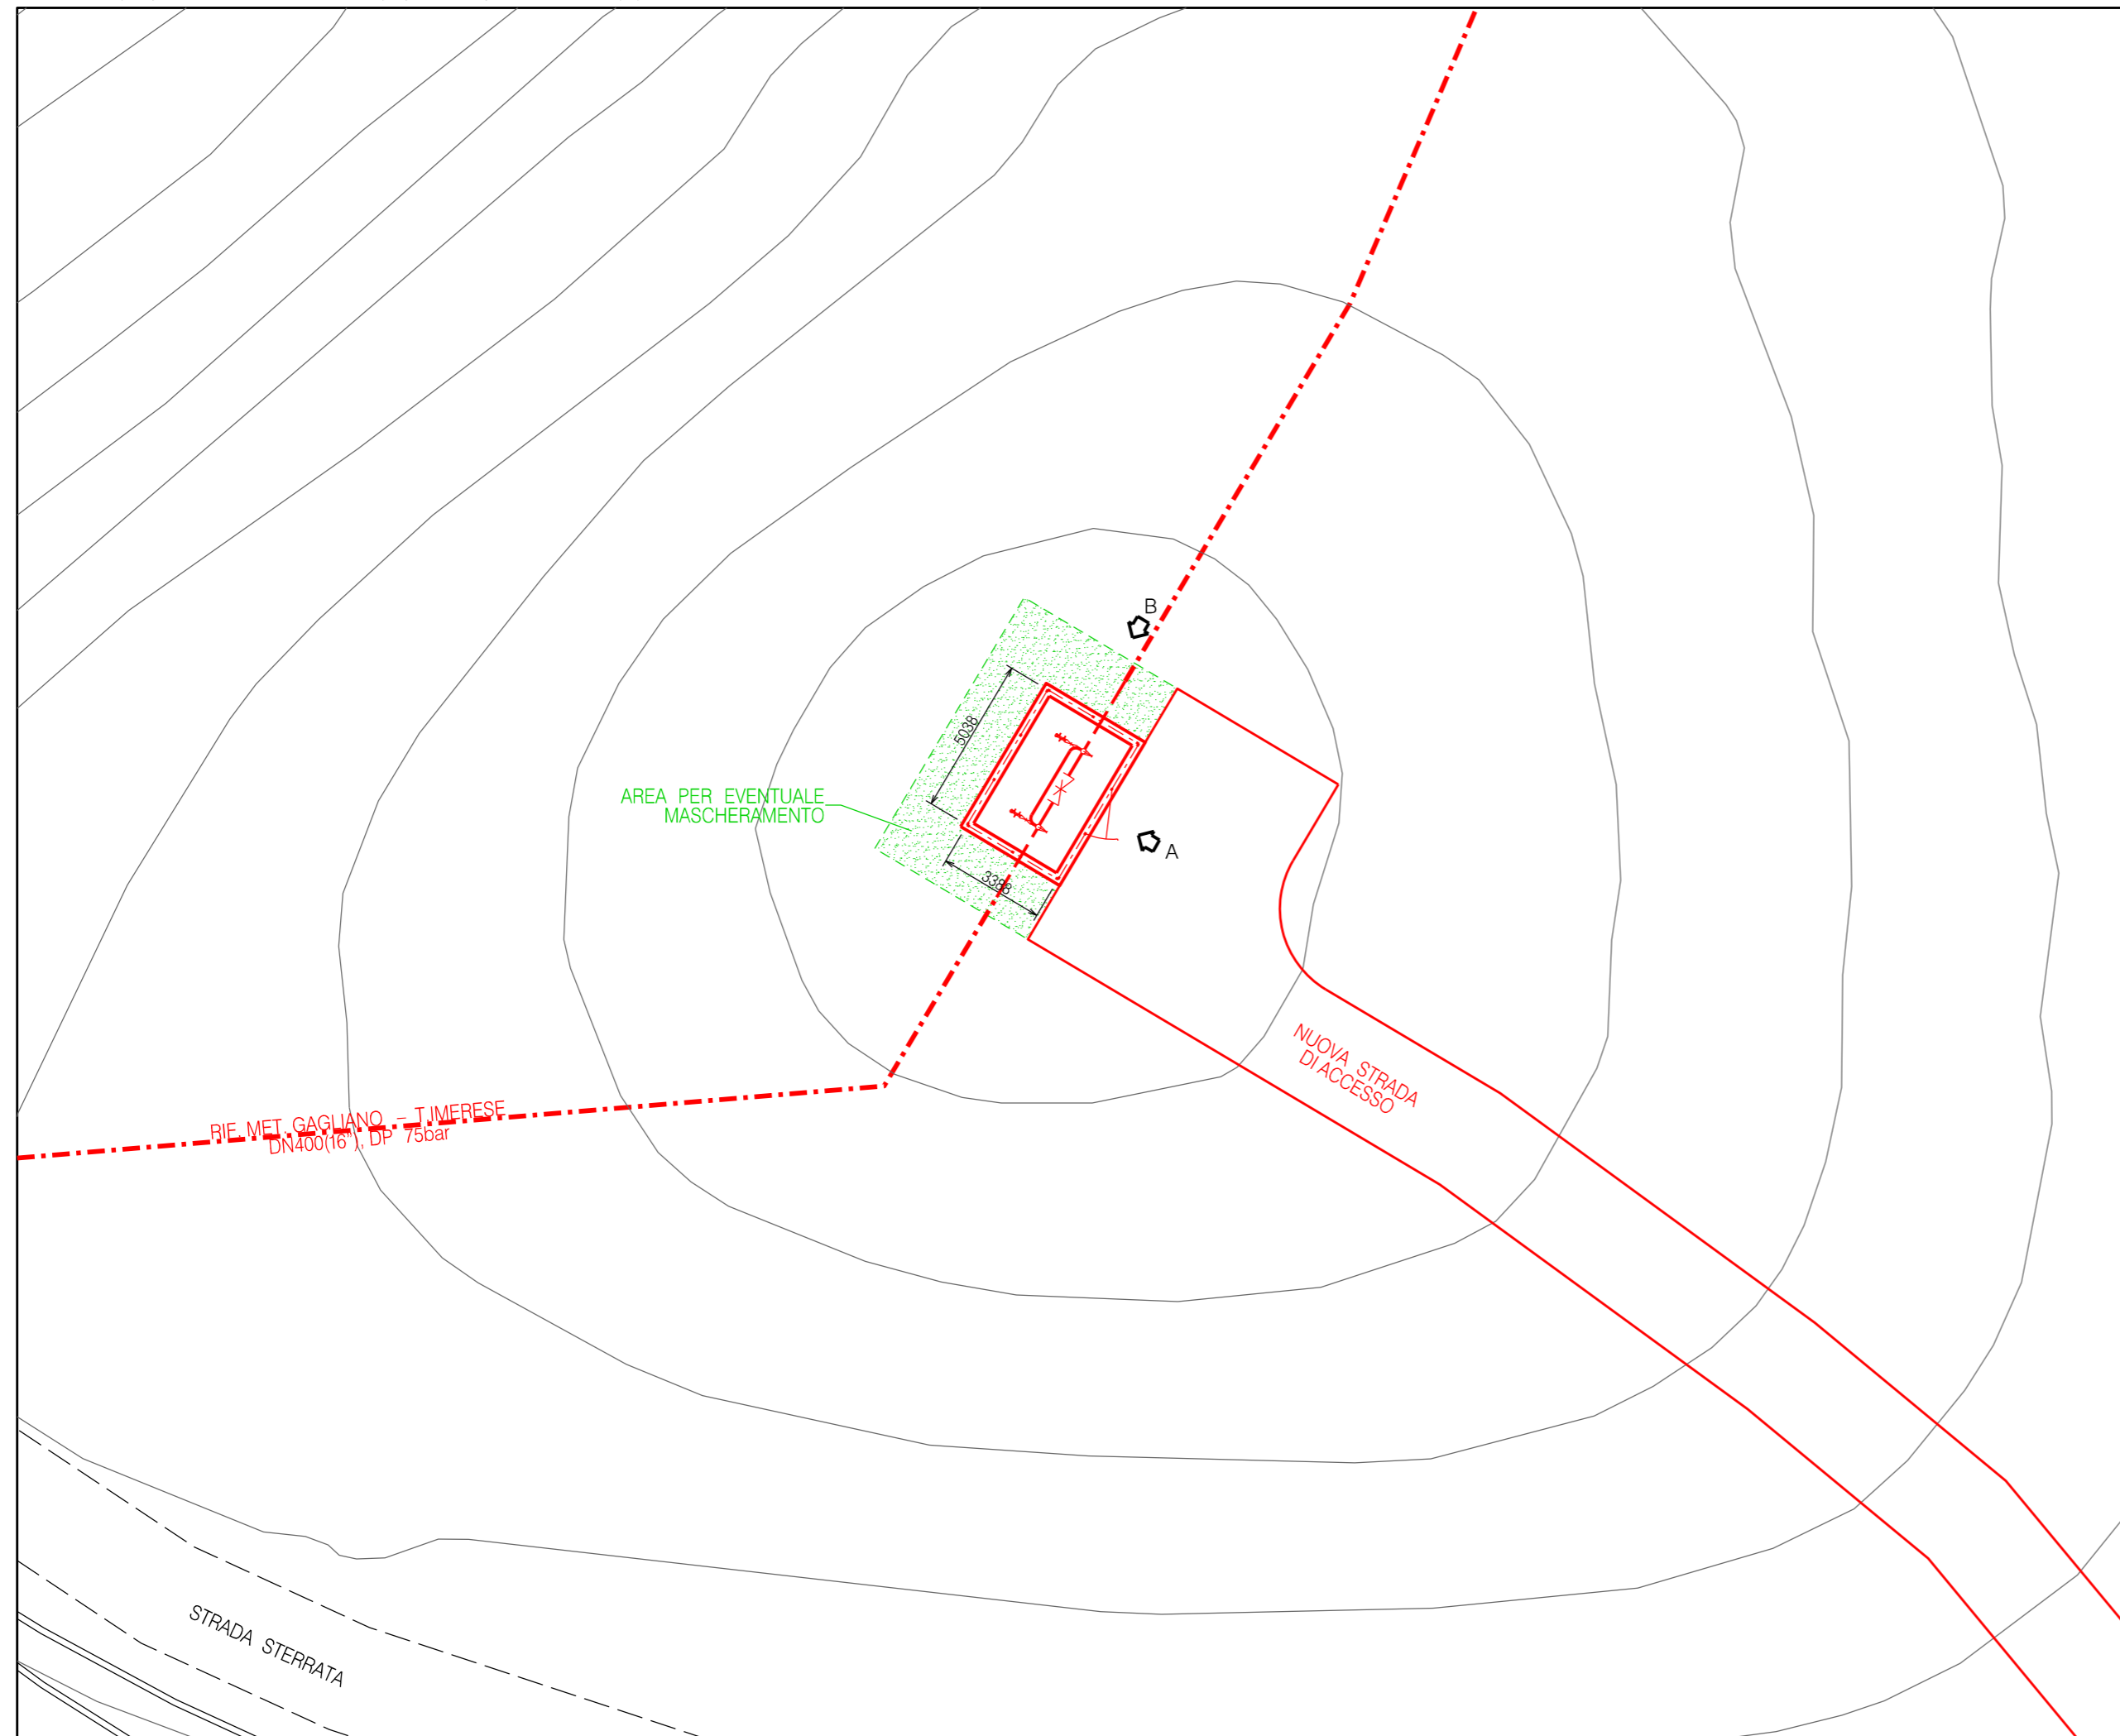

PROSPETTO A - Scala 1:100

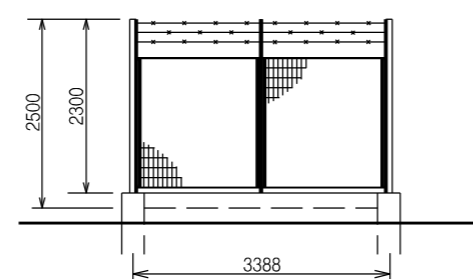

PROSPETTO B - Scala 1:100


DOCUMENTI DI RIFERIMENTO	N.

NOTE:

TUTTE LE DIMENSIONI SONO INDICATE IN MILLIMETRI (mm)

LEGENDA:

- OPERE ESISTENTI
- OPERE IN PROGETTO
- /// OPERE DA SMANTELLARE

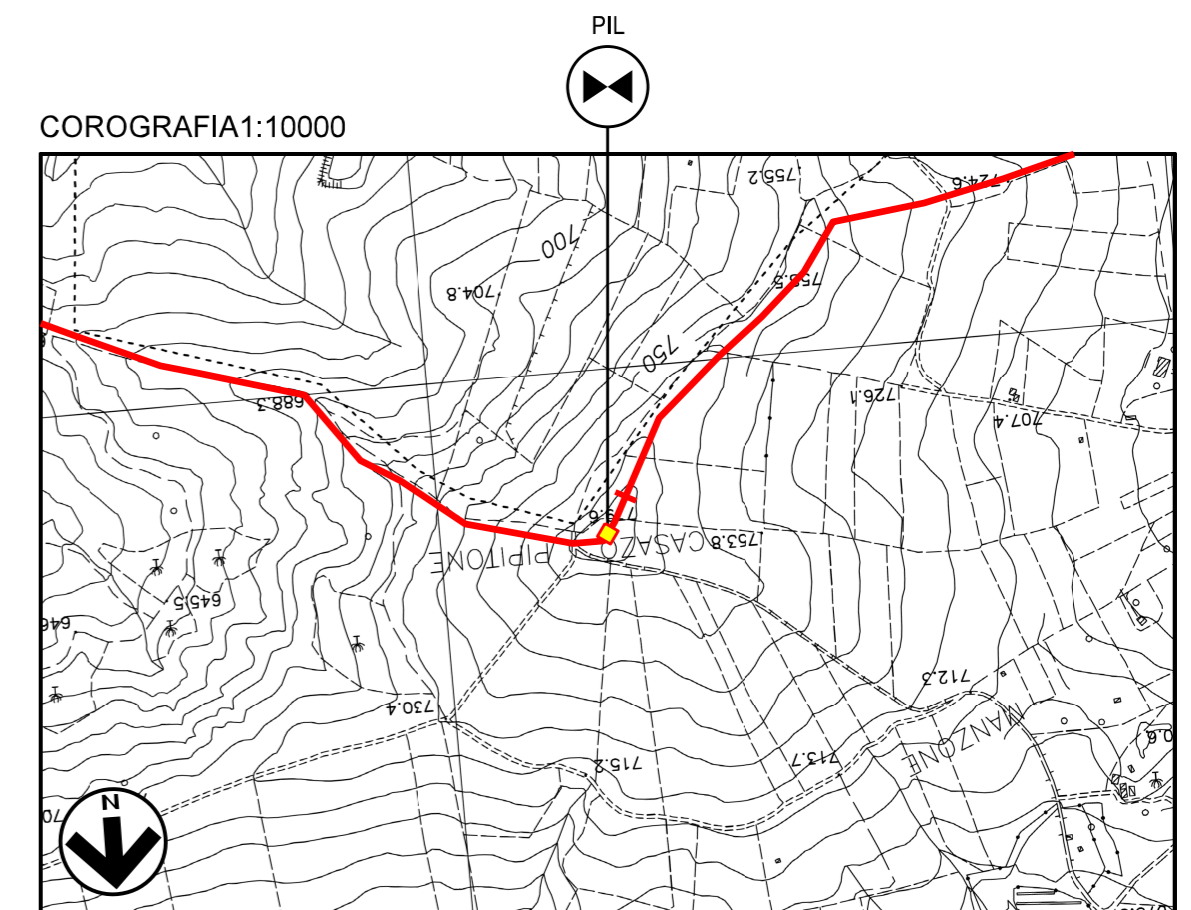


CTR FG. 622060



00	20-12-19	EMISSIONE	BALLANTE	ANTOGNOLI	PEDINI
INDICE	DATA	REVISIONI	ELABORATO	VERIFICATO	APPROVATO
				Dis. SI-1100	
RIF. MET. GAGLIANO - T.IMERESE DN400(16")/DN300(12"), DP 75bar (Fase 2)		Intervento 4		Fg. 5 di 11	
Com. di BOMPIETRO (PA), Loc. Casazo Pipitone		Scheda Impianto - PIL		Comm. NR/19188	
Sostituisce il .....		Sostituito dal .....		INDICE 00	
Sostituisce il .....		Sostituito dal .....		Scala --	

Il presente disegno e' di proprieta' aziendale - La Societa' tutelera' i propri diritti a termine di legge.

STRALCIO PLANIMETRICO - Scala 1:200

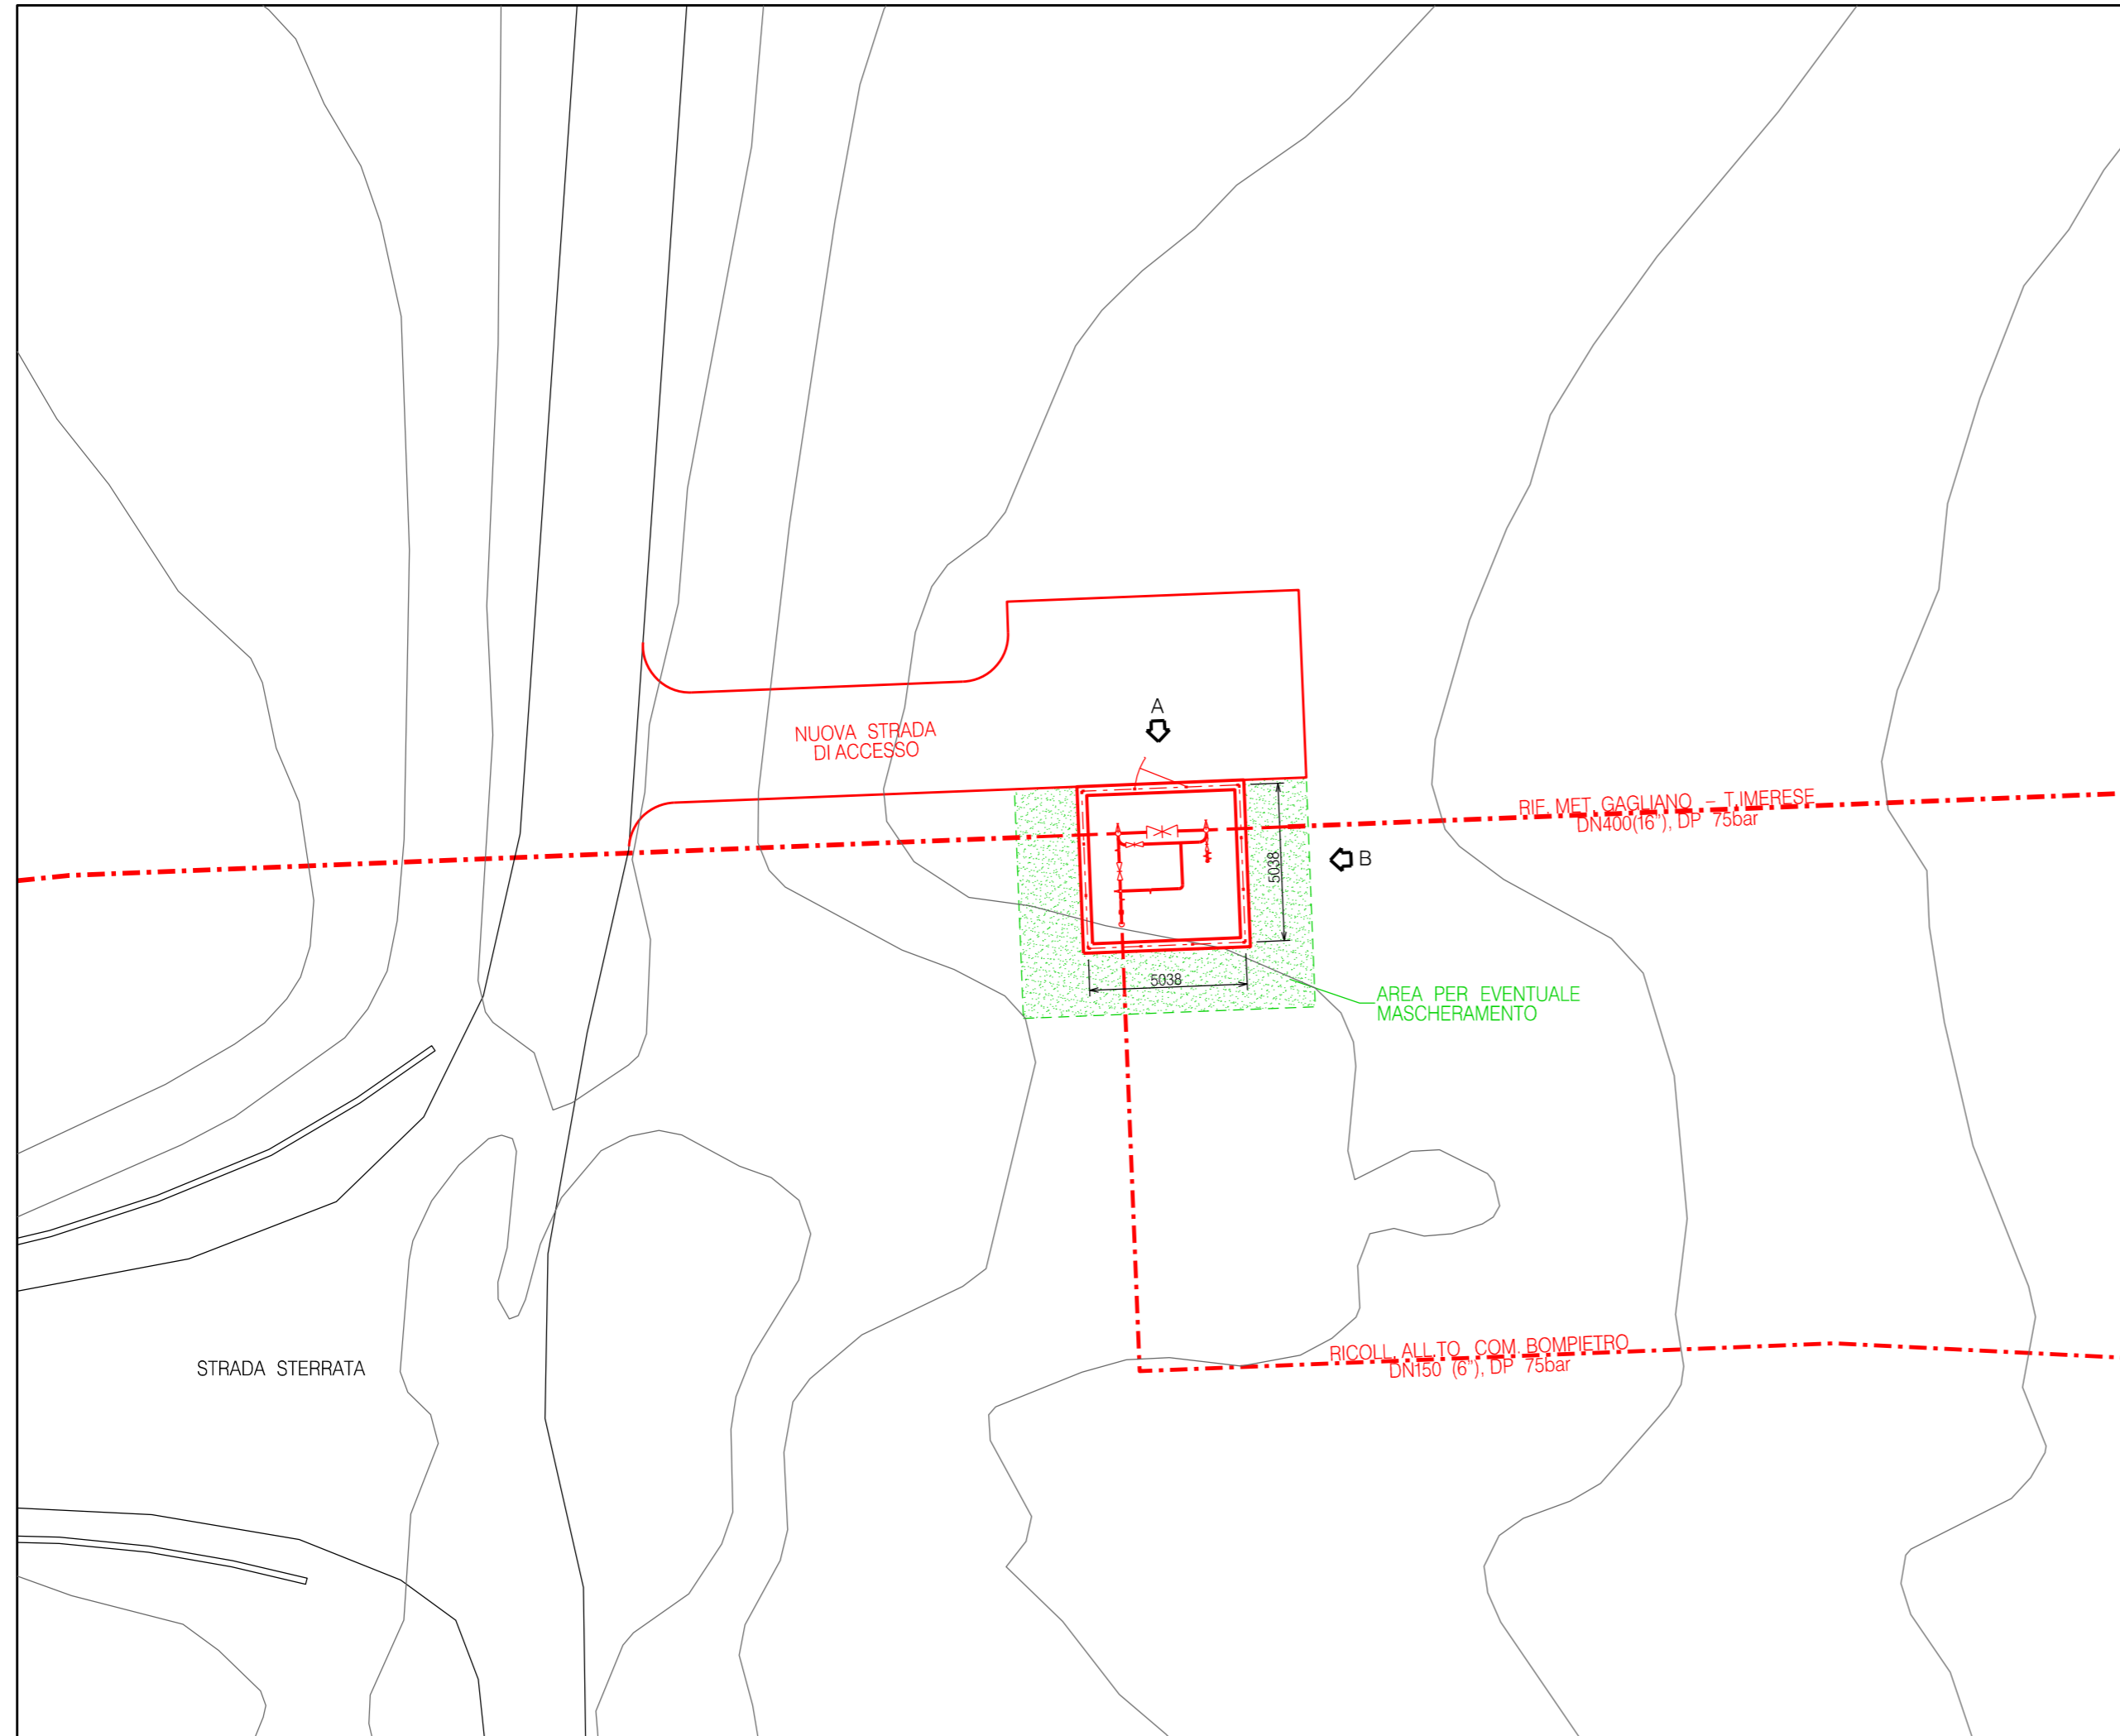


DOCUMENTI DI RIFERIMENTO	N.

NOTE:


TUTTE LE DIMENSIONI SONO INDICATE IN MILLIMETRI (mm)

LEGENDA:


- OPERE ESISTENTI
- OPERE IN PROGETTO
- /// OPERE DA SMANTELLARE

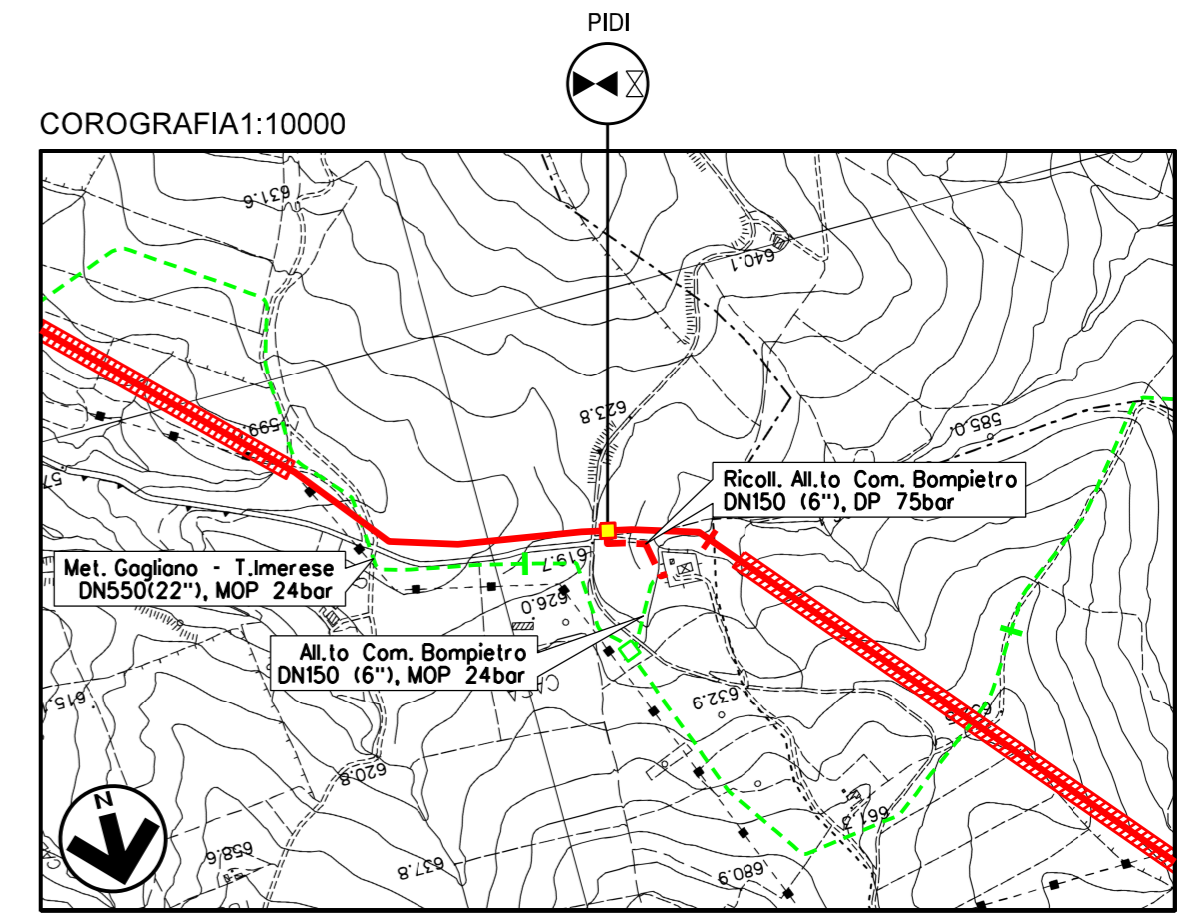

CTR FG. 622050

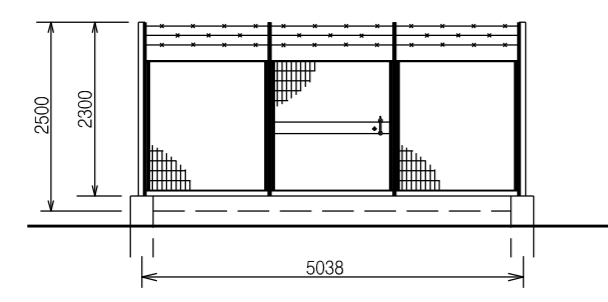

PROSPETTO A - Scala 1:100

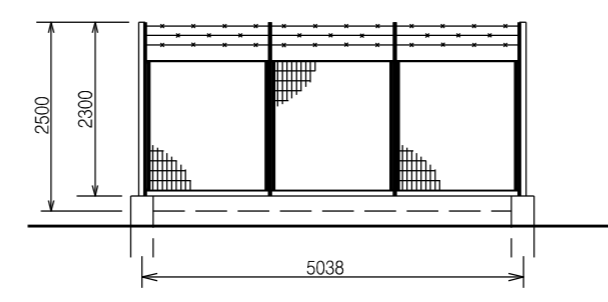


PROSPETTO B - Scala 1:100

00	20-12-19	EMISSIONE	BALLANTE	ANTOGNOLI	PEDINI
INDICE	DATA	REVISIONI	ELABORATO	VERIFICATO	APPROVATO
				Dis. SI-1100	
RIF. MET. GAGLIANO - T.IMERESE DN400(16'')/DN300(12''), DP 75bar (Fase 2)		Intervento 4		Fg. 6 di 11	
Com. di BOMPIETRO (PA), Loc. Casa Incenso		Comm. NR/19188		INDICE 00	
SCHEDA IMPIANTO - PIDI		Sostituisce il .....		Scala --	
Com. di BOMPIETRO (PA), Loc. Casa Incenso		Sostituito dal .....			

Il presente disegno e' di proprietà aziendale - La Società tutelerà i propri diritti a termine di legge.

STRALCIO PLANIMETRICO - Scala 1:200

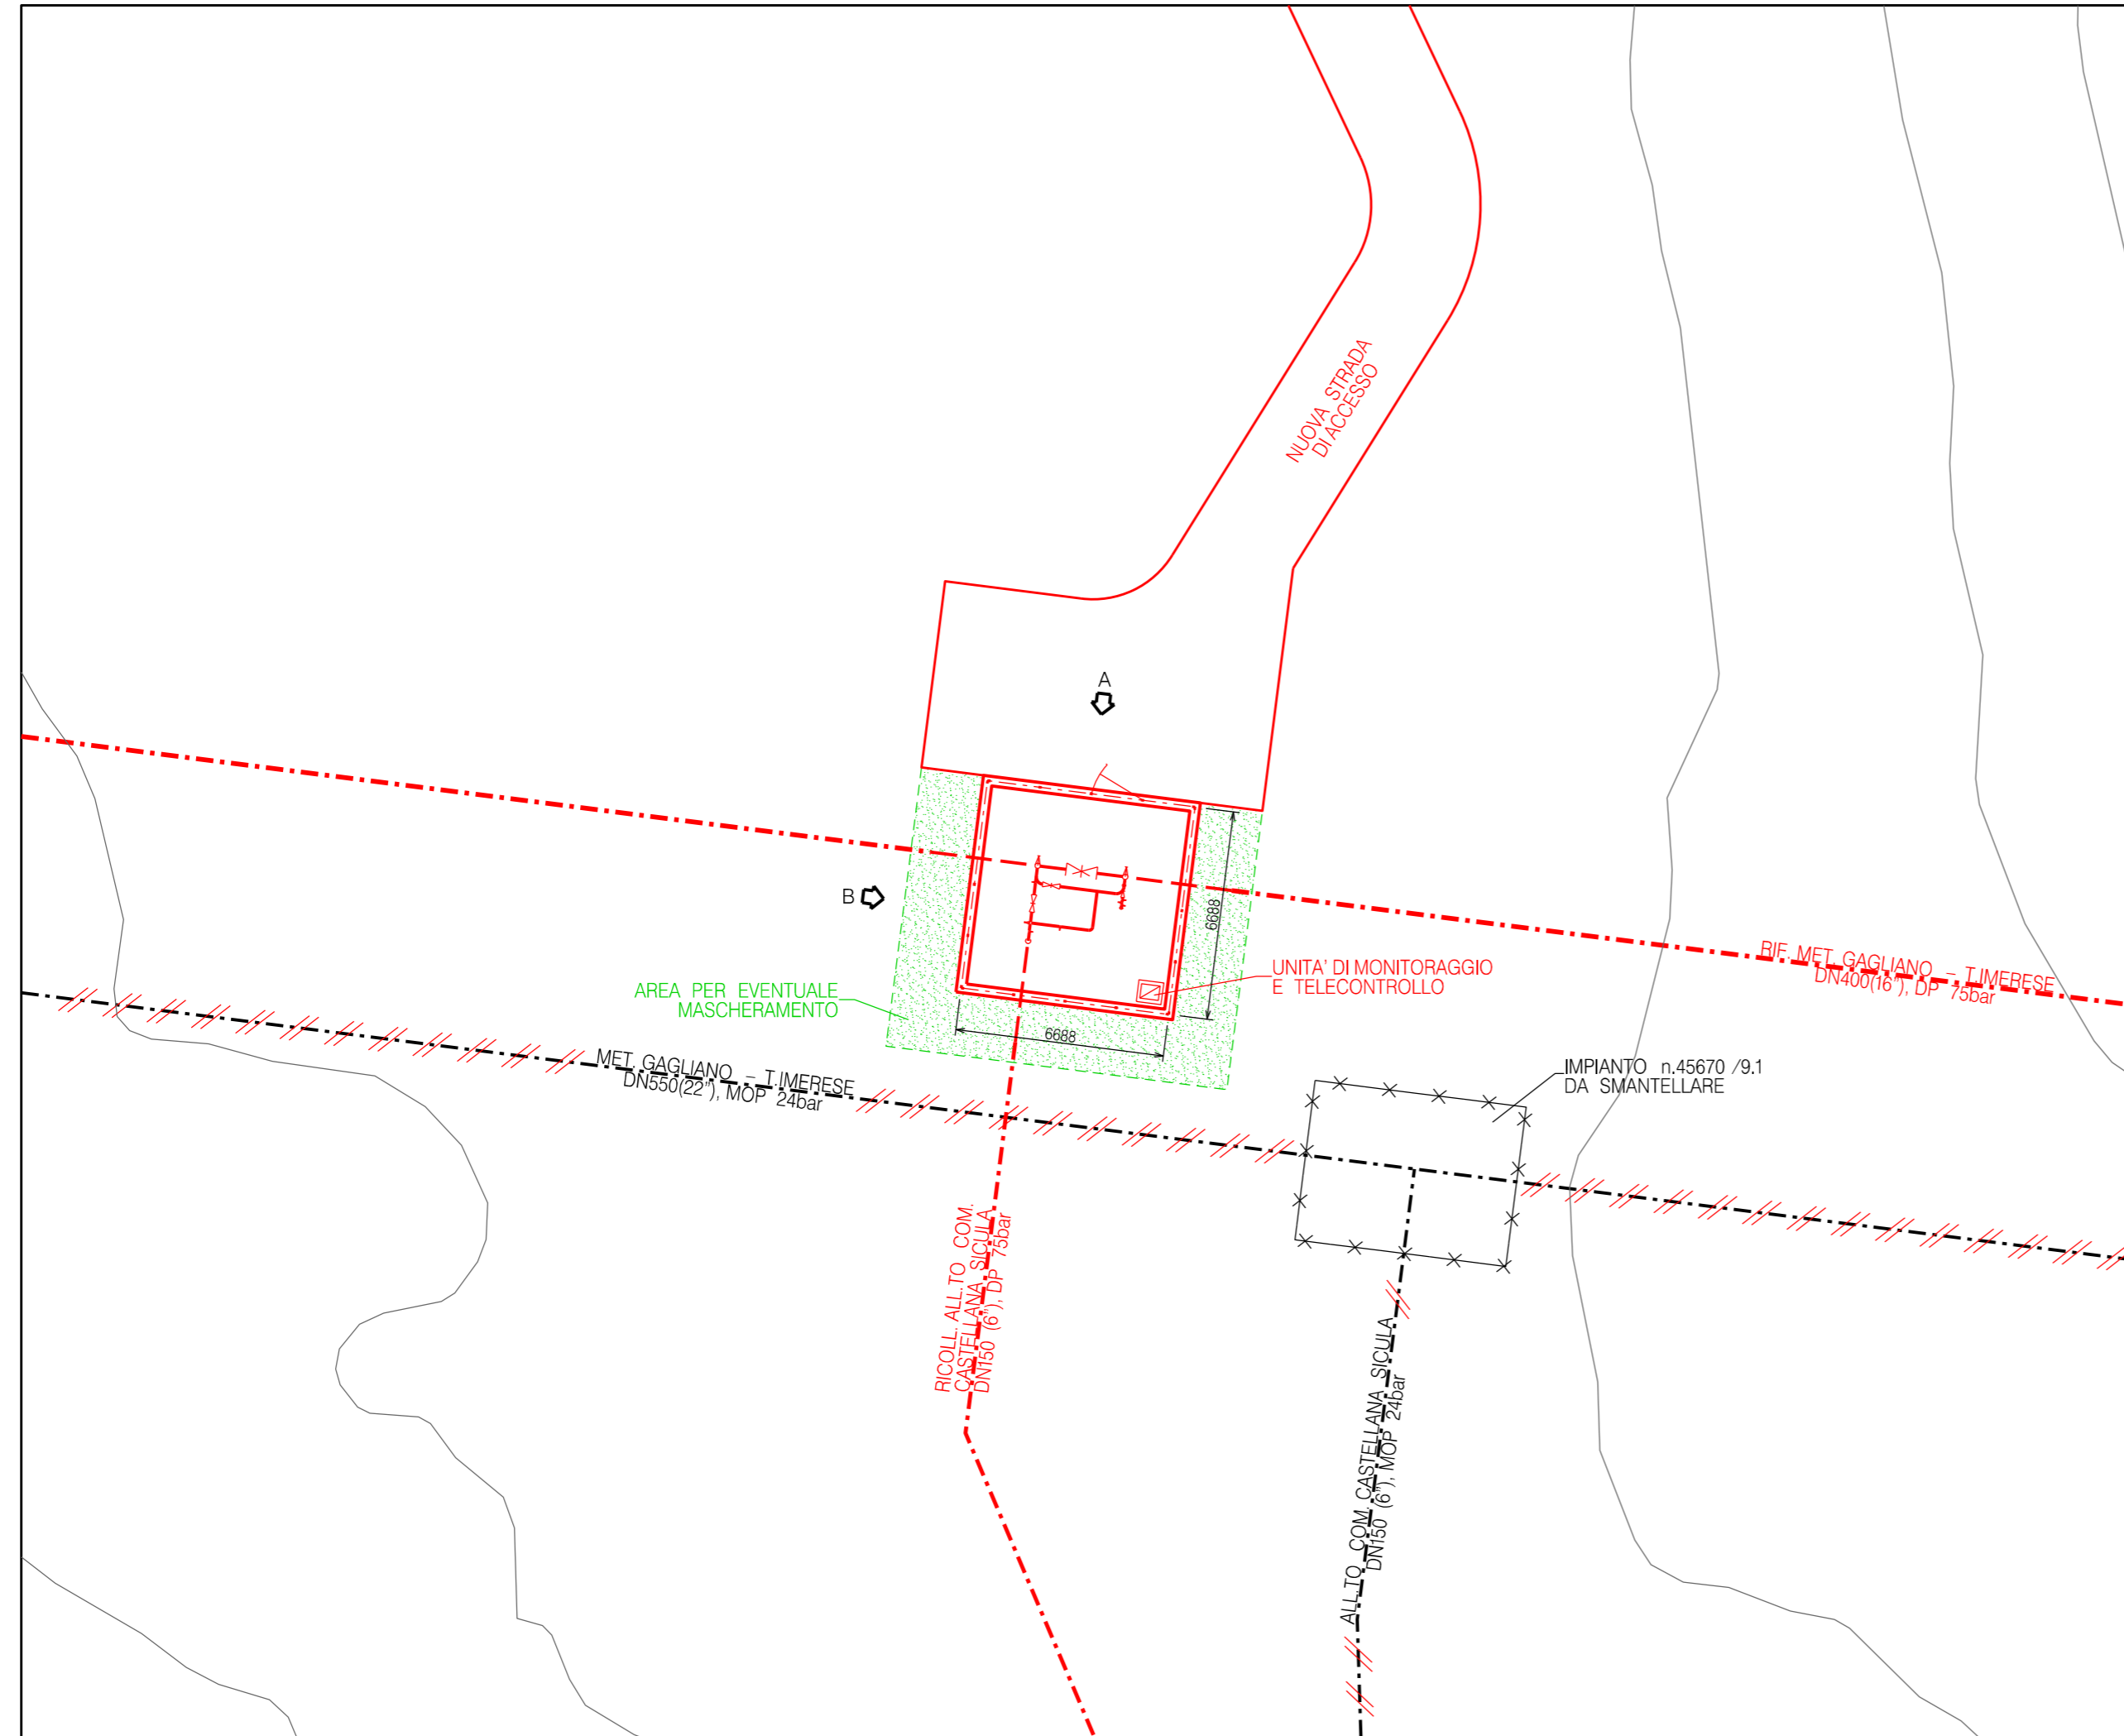


DOCUMENTI DI RIFERIMENTO	N.

NOTE:


TUTTE LE DIMENSIONI SONO INDICATE IN MILLIMETRI (mm)

LEGENDA:


- OPERE ESISTENTI
- OPERE IN PROGETTO
- /// OPERE DA SMANTELLARE

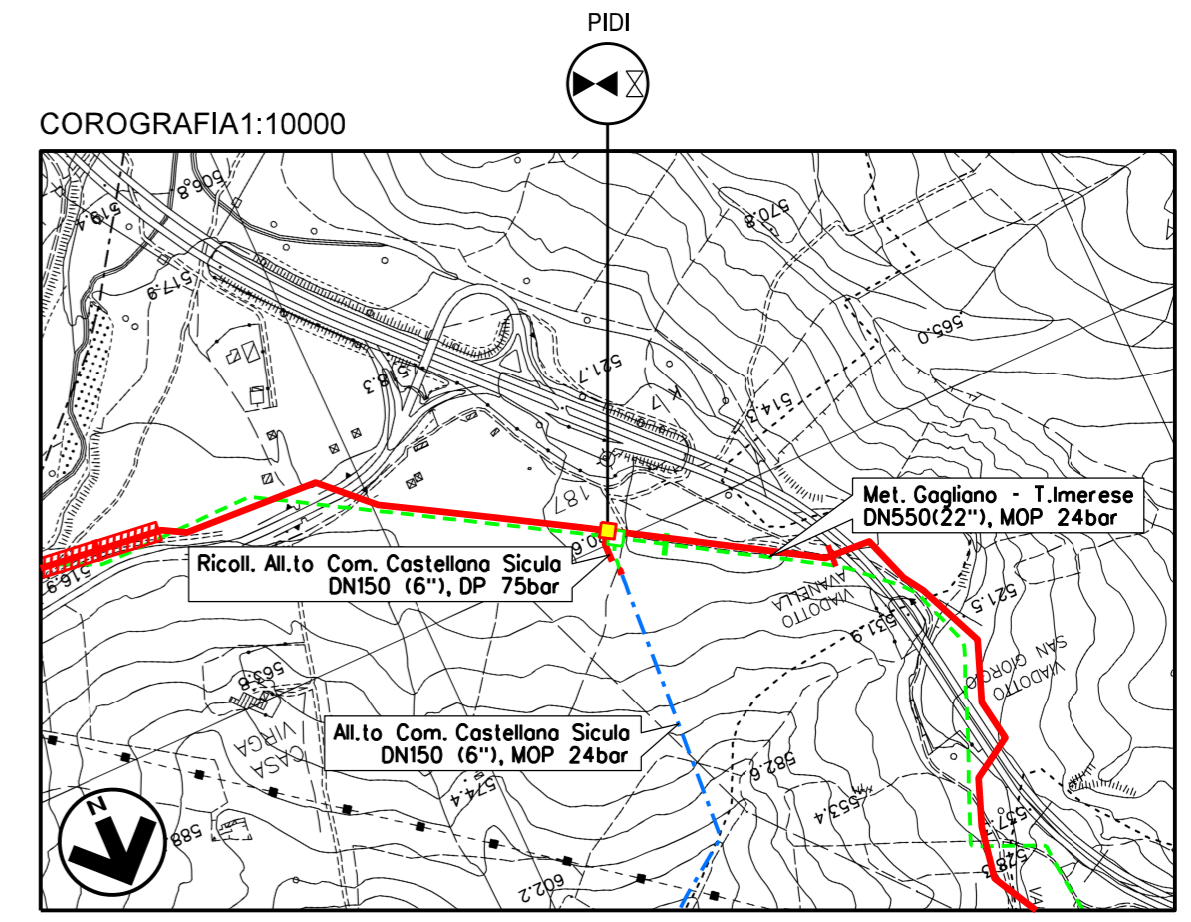

CTR FG. 622050

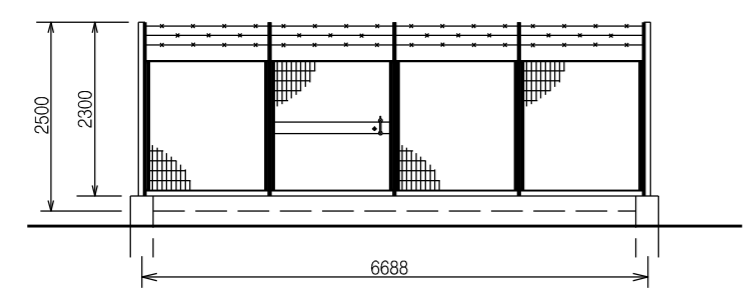

PROSPETTO A - Scala 1:100

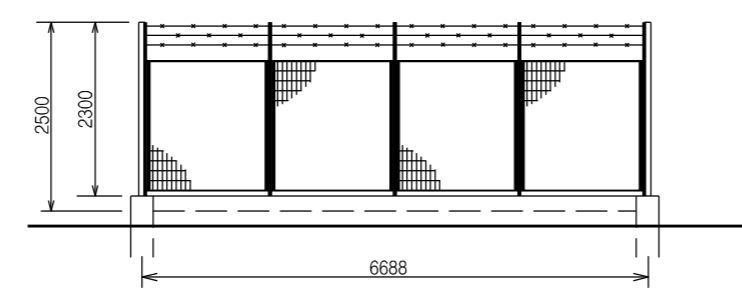


PROSPETTO B - Scala 1:100

00	20-12-19	EMISSIONE	BALLANTE	ANTOGNOLI	PEDINI
INDICE	DATA	REVISIONI	ELABORATO	VERIFICATO	APPROVATO
				Dis. SI-1100	
RIF. MET. GAGLIANO - T.IMERESE DN400(16")/DN300(12"), DP 75bar (Fase 2)		Intervento 4		Fg. 7 di 11	
Com. di PETRALIA SOTTANA (PA), Loc. Irosa		Comm. NR/19188		Scala --	
SCHEDA IMPIANTO - PIDI		Sostituisce il .....		Sostituito dal .....	

Il presente disegno e' di proprieta' aziendale - La Societa' tutelera' i propri diritti a termine di legge.

STRALCIO PLANIMETRICO - Scala 1:200

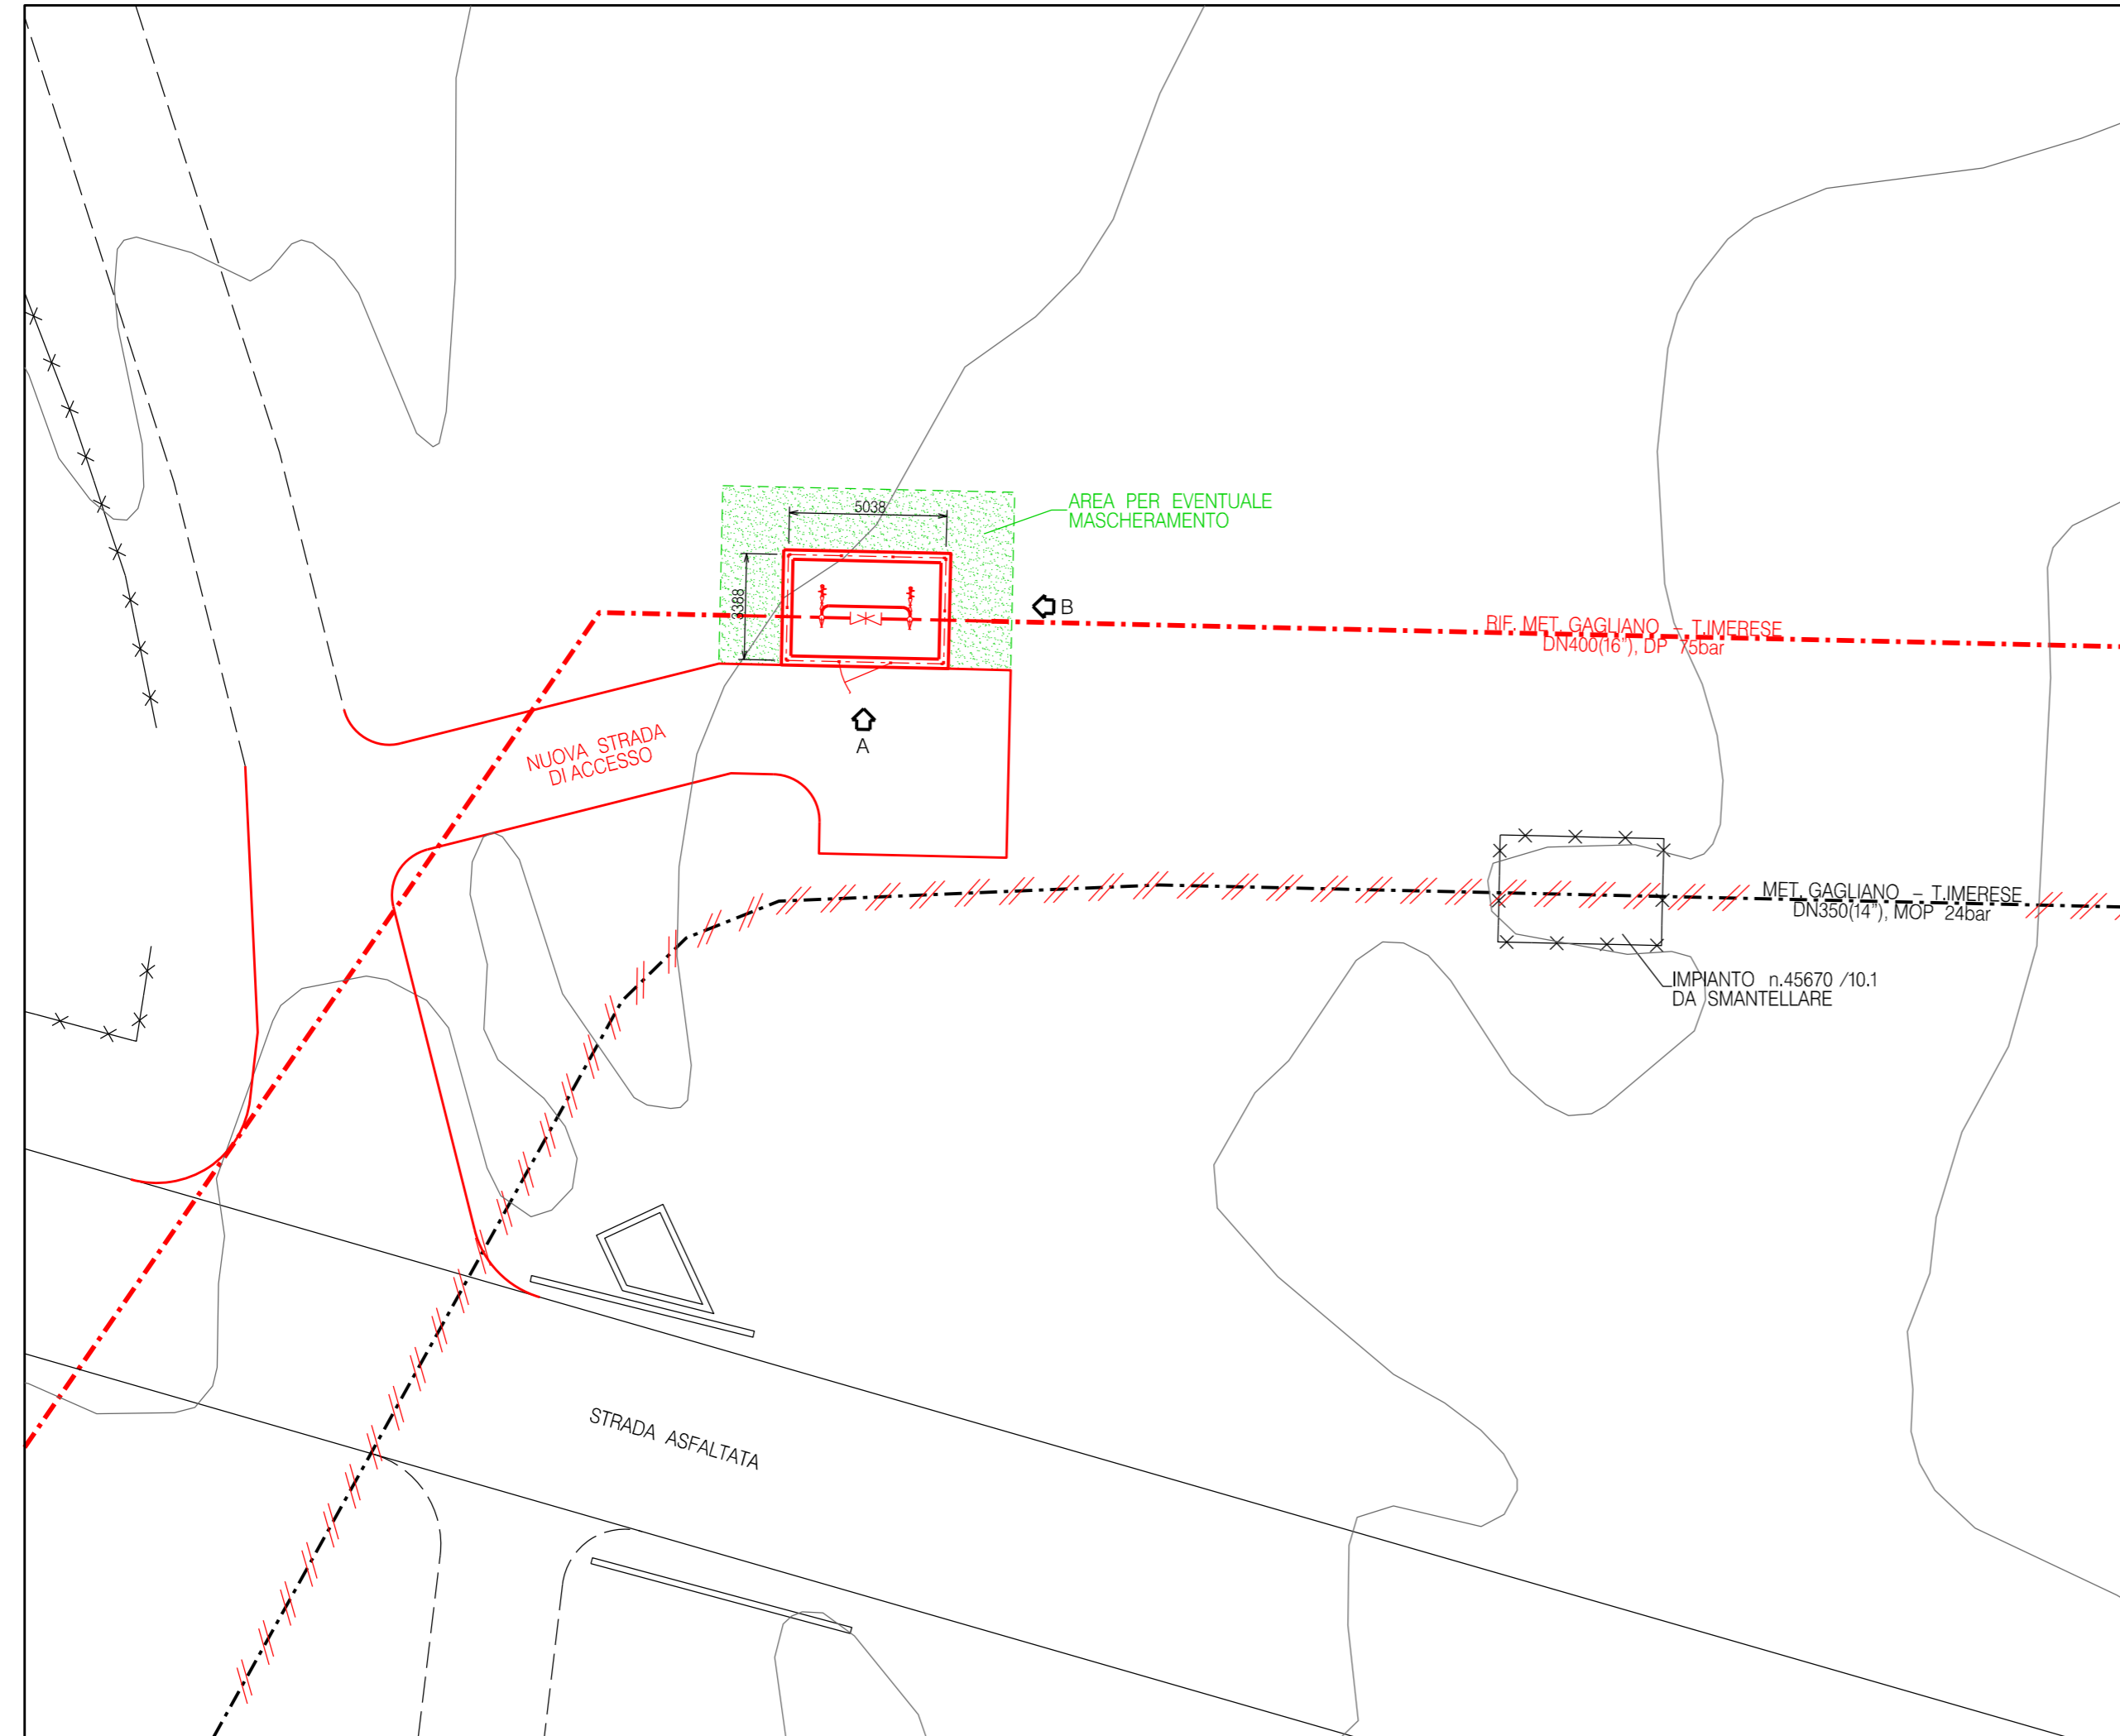


DOCUMENTI DI RIFERIMENTO	N.

NOTE:


TUTTE LE DIMENSIONI SONO INDICATE IN MILLIMETRI (mm)

LEGENDA:


- OPERE ESISTENTI
- OPERE IN PROGETTO
- /// OPERE DA SMANTELLARE

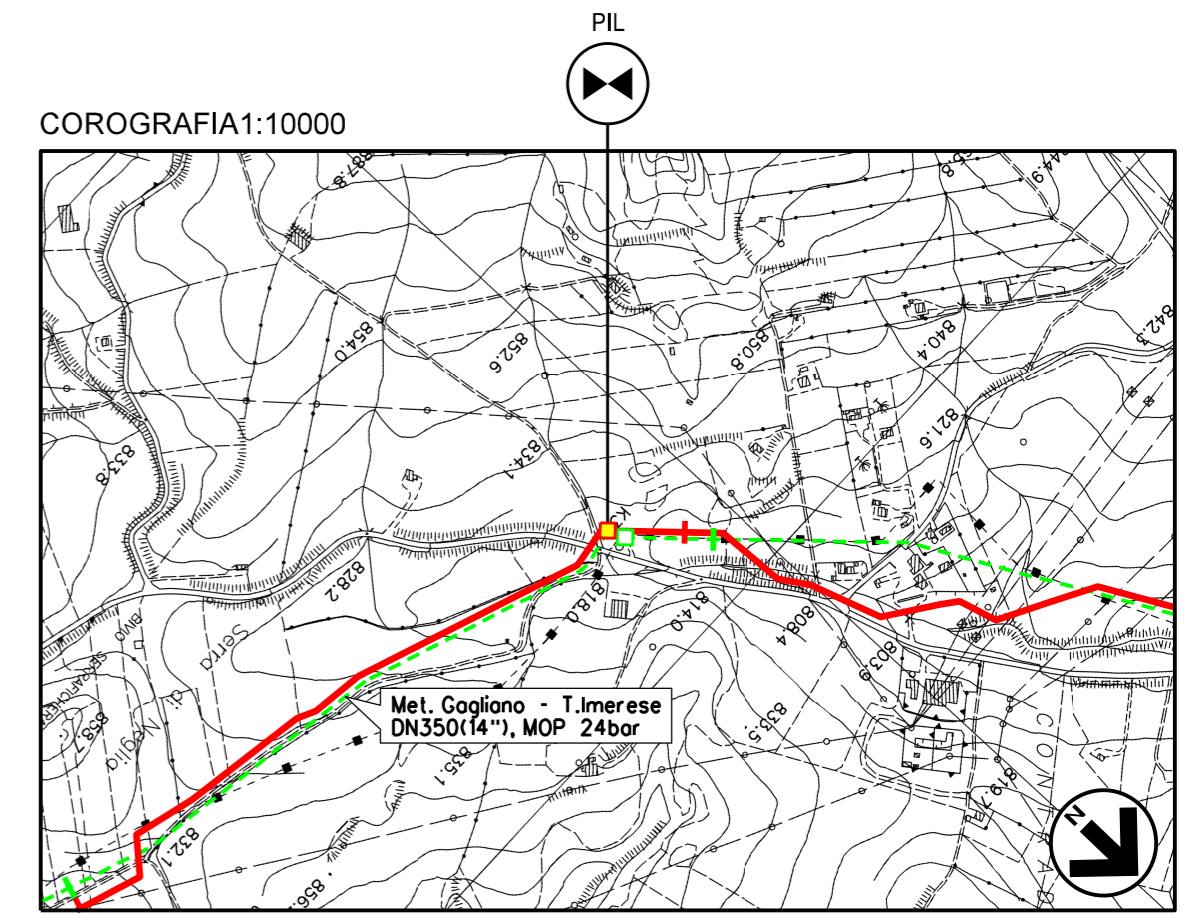

CTR FG. 621040

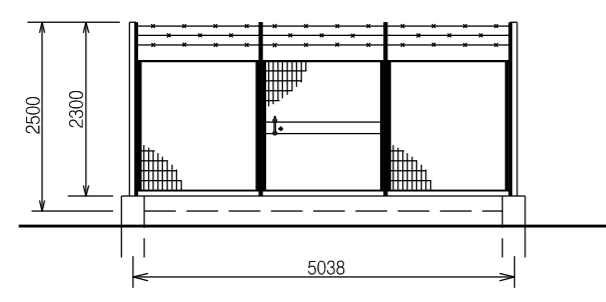

PROSPETTO A - Scala 1:100

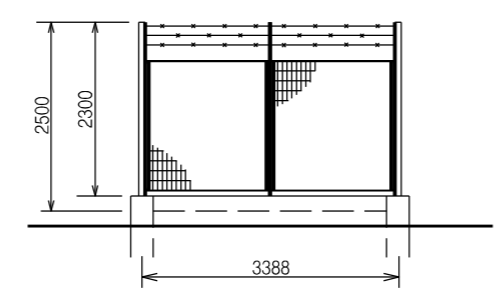

PROSPETTO B - Scala 1:100





00	20-12-19	EMISSIONE	BALLANTE	ANTOGNOLI	PEDINI
INDICE	DATA	REVISIONI	ELABORATO	VERIFICATO	APPROVATO
				Dis. SI-1100	
				Fg. 8 di 11	
RIF. MET. GAGLIANO - T.IMERESE DN400(16" )/DN300(12" ), DP 75bar (Fase 2)			Comm. NR/19188		
Intervento 8			INDICE 00		
SCHEDA IMPIANTO - PIL Com. di CALTAVUTURO (PA), Loc. Contrada Balate			Scala --		
			Sostituisce il .....		
			Sostituito dal .....		

Il presente disegno e' di proprieta' aziendale - La Societa' tutelera' i propri diritti a termine di legge.




STRALCIO PLANIMETRICO – Scala 1:200

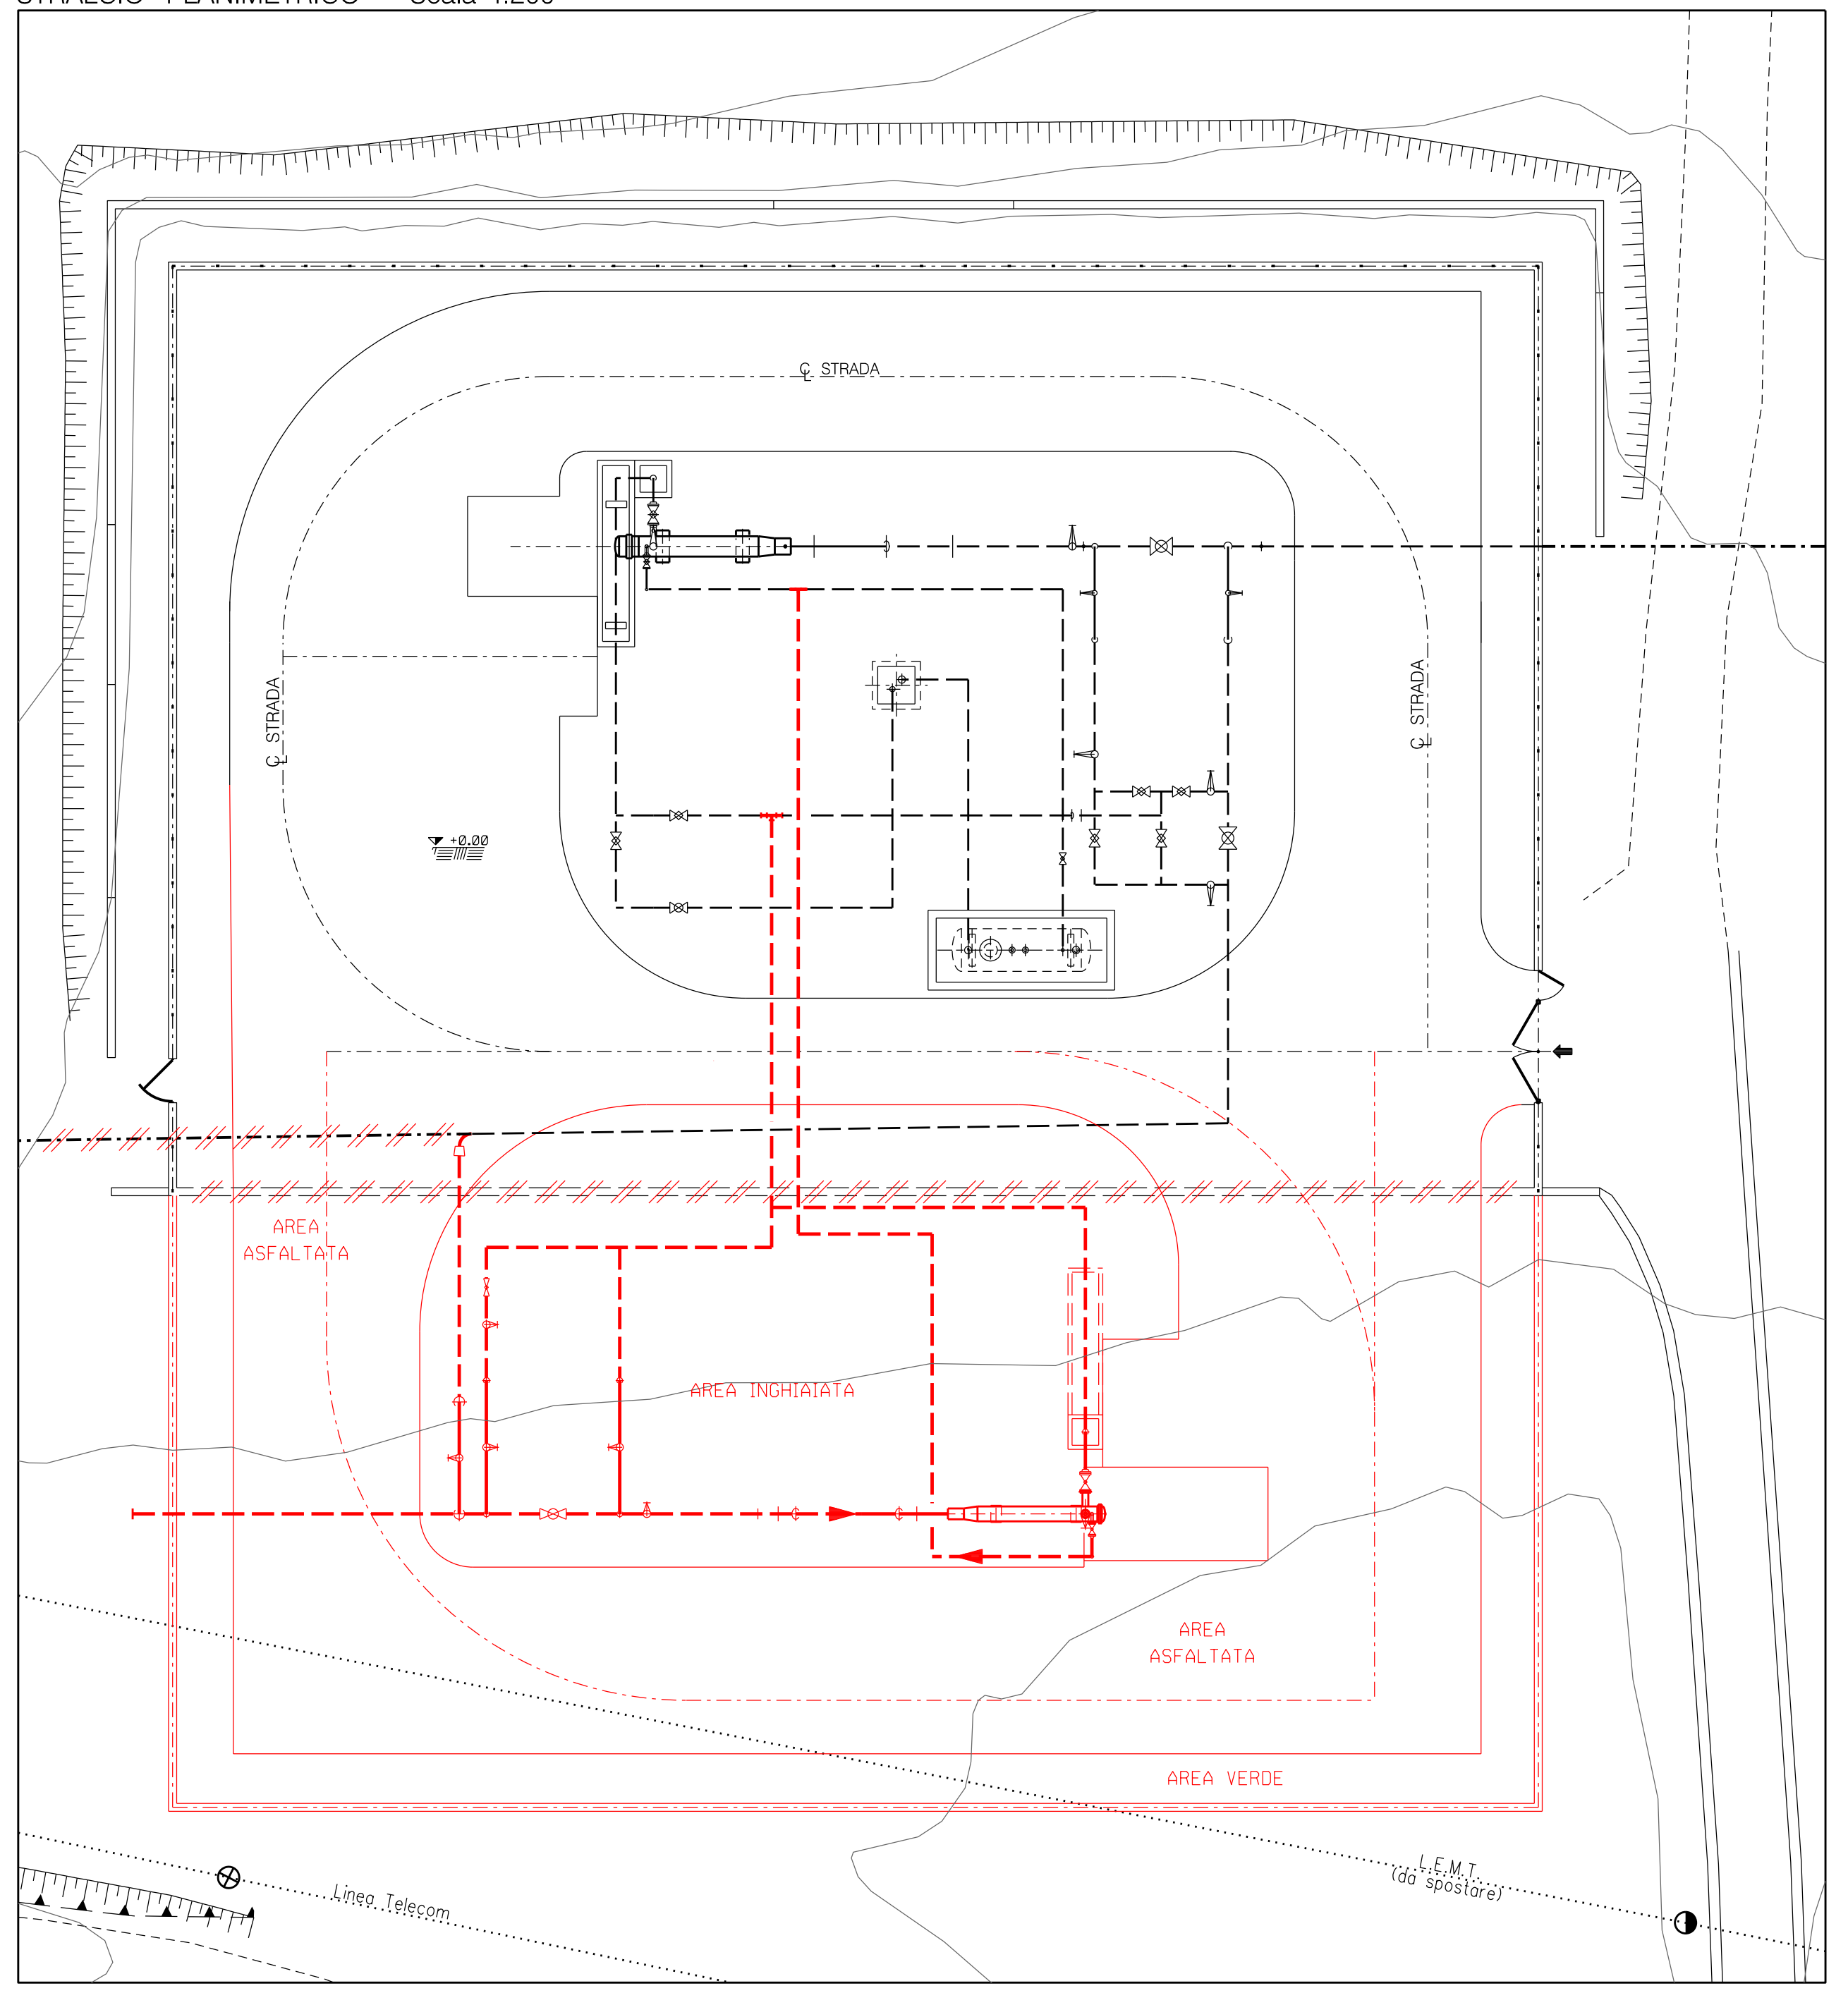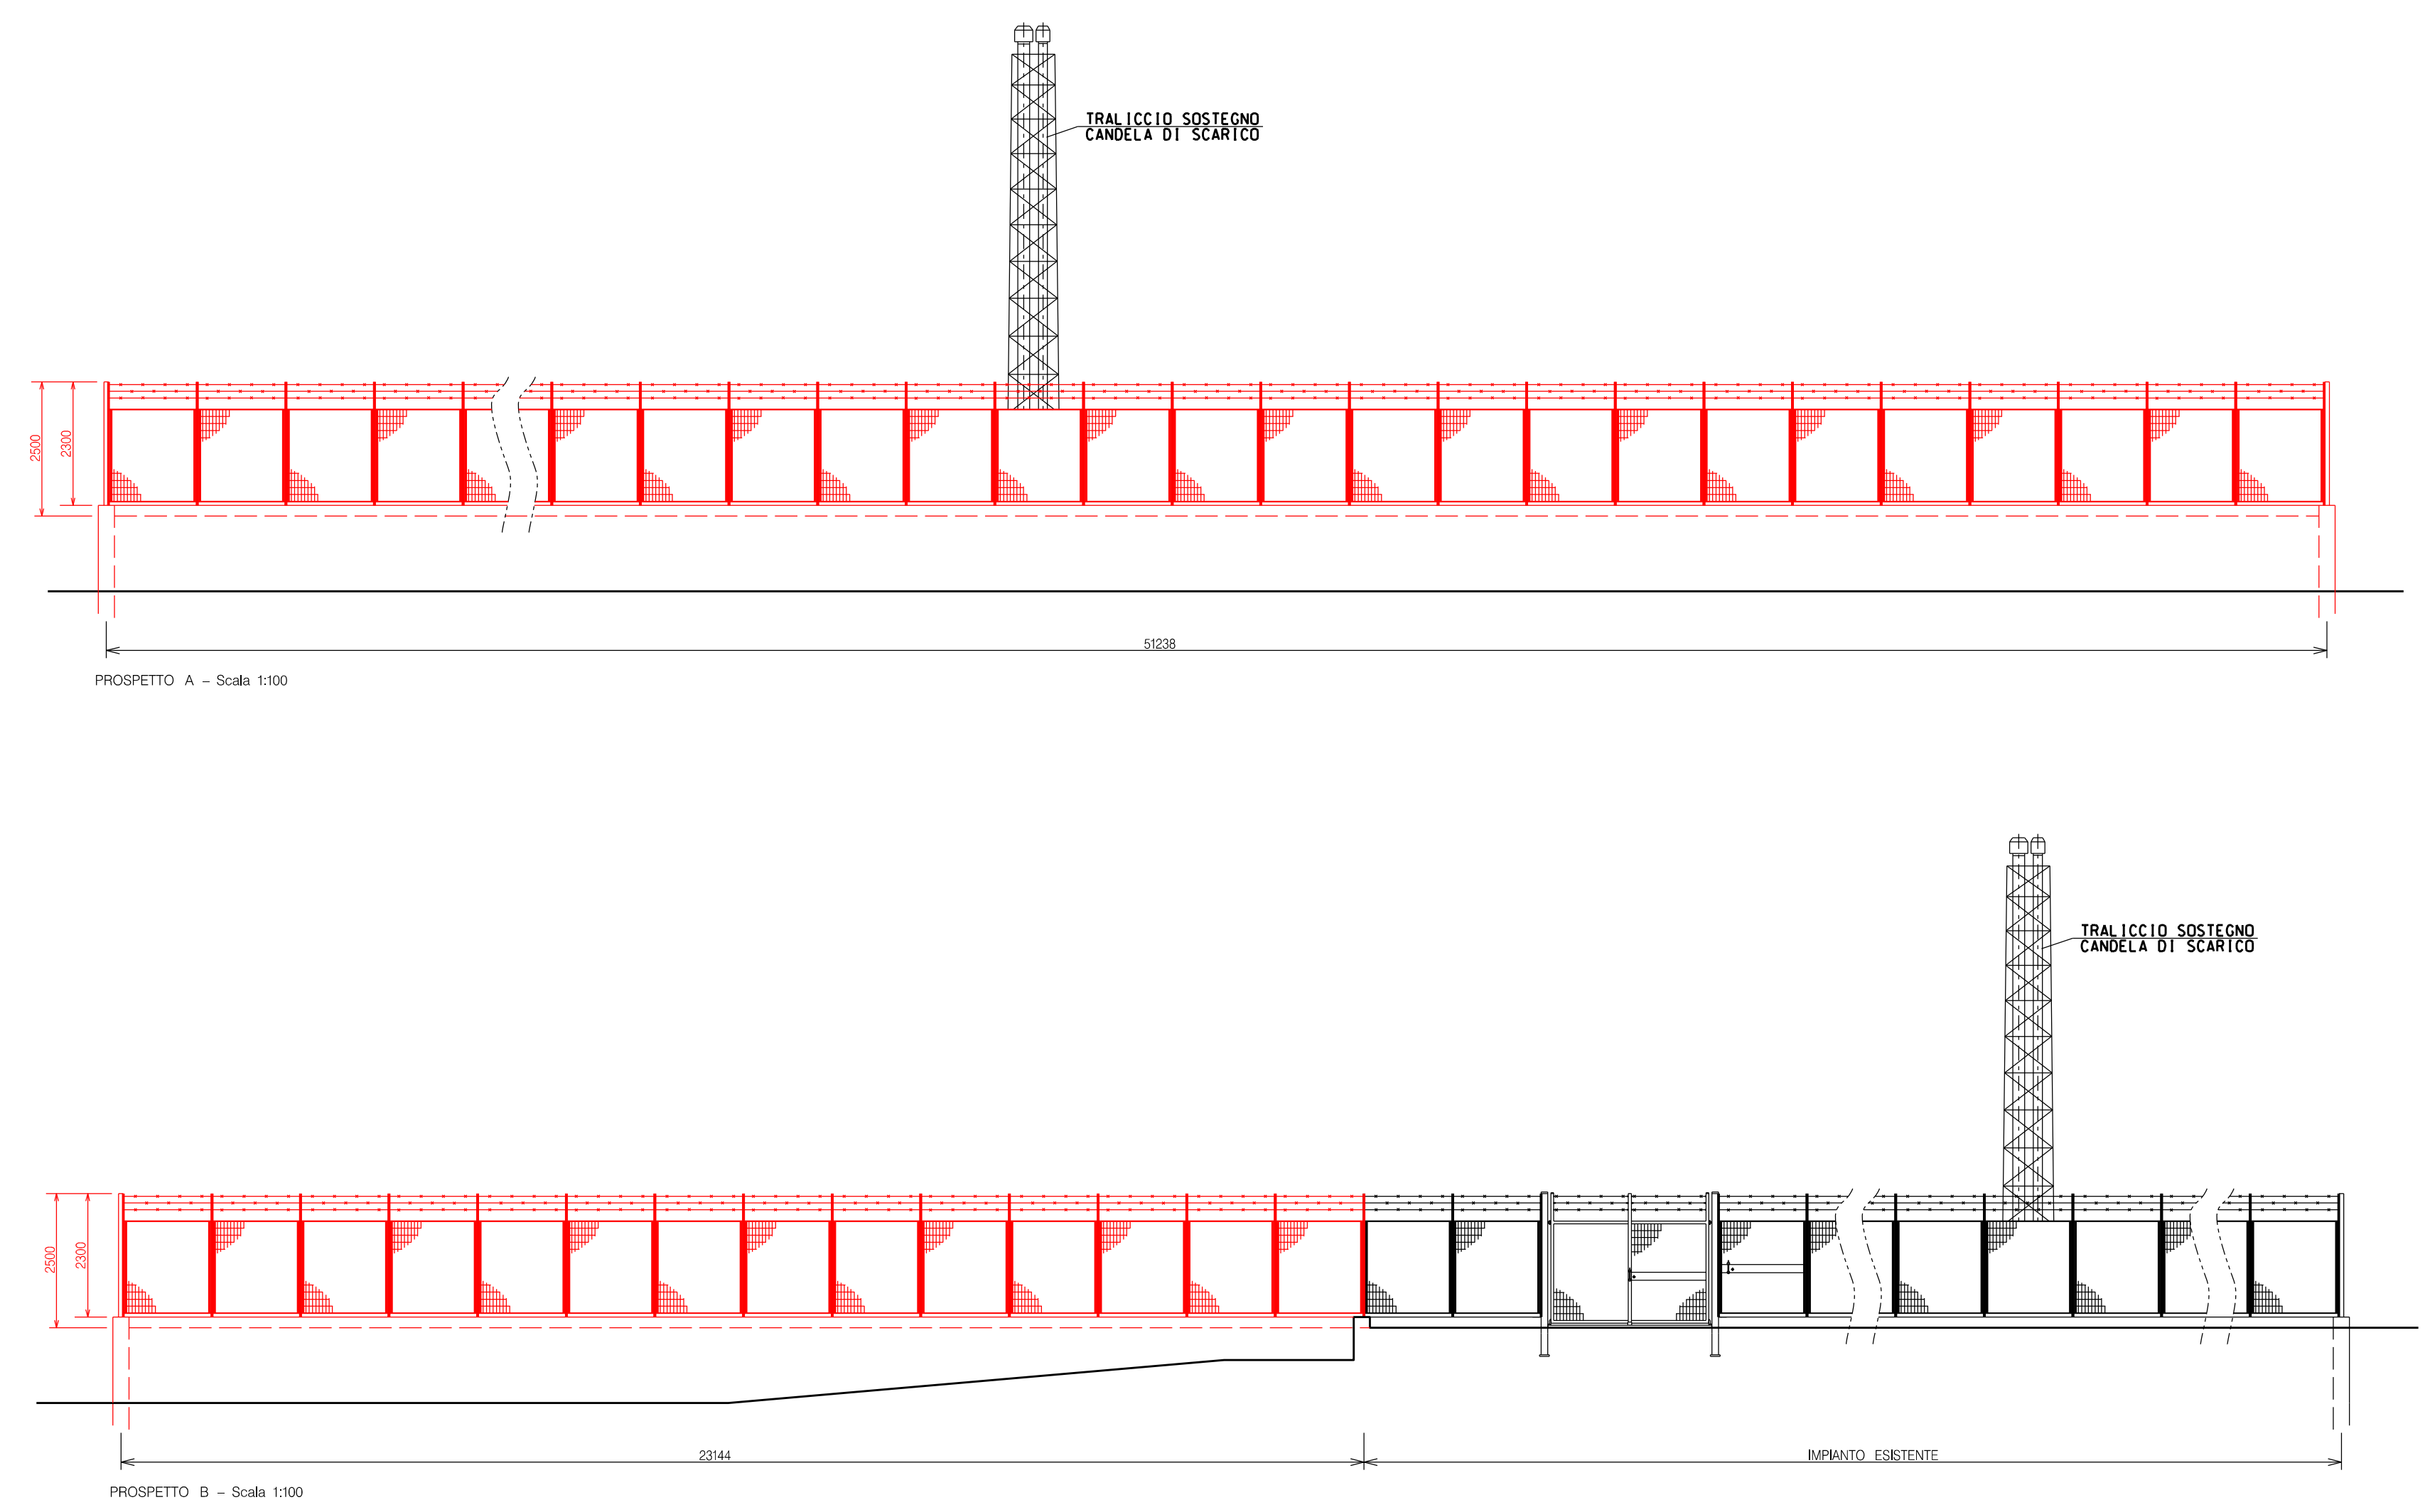

NOTE:  
TUTTE LE DIMENSIONI SONO INDICATE IN MILLIMETRI (mm)

LEGENDA:  
 — OPERE ESISTENTI  
 — — — OPERE IN PROGETTO  
 // // OPERE DA SMANTELLARE

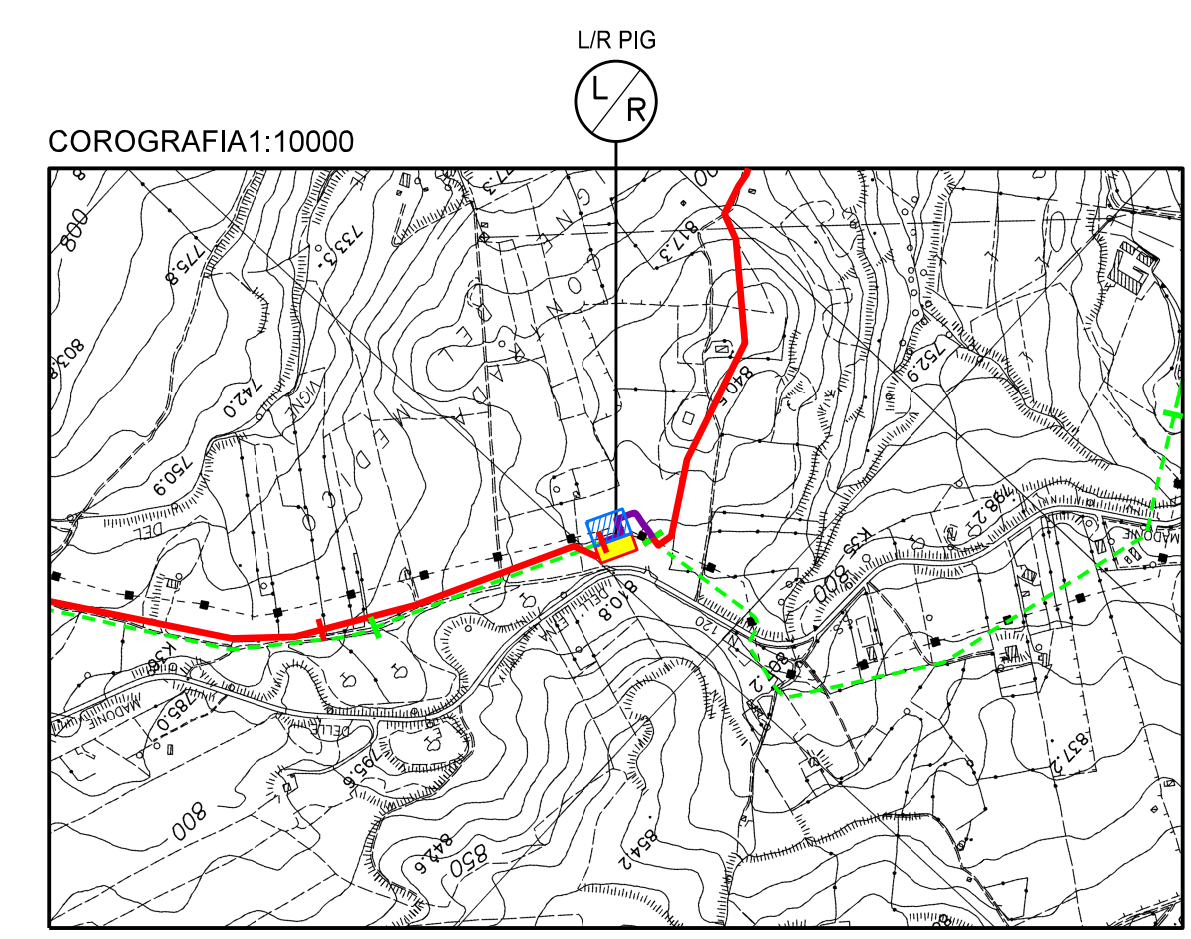


CTR FG. 621040



00	20-12-19	EMISSIONE	BALLANTE	ANTOGNOLI	PEDINI
INDICE	DATA	REVISIONI	ELABORATO	VERIFICATO	APPROVATO
				Dis. SI-1100	
				Fg. 9 di 11	
				Comm. NR/19188	
				INDICE 00	
				Scala --	
				Sostituisce il .....	
				Sostituito dal .....	
RIF. MET. GAGLIANO – T.IMERESE DN400(16" )/DN300(12" ), DP 75bar (Fase 2) Intervento 8 SCHEDA IMPIANTO – STAZIONE DI L/R PIG Com. di CALTAVUTURO (PA)					

STRALCIO PLANIMETRICO - Scala 1:200

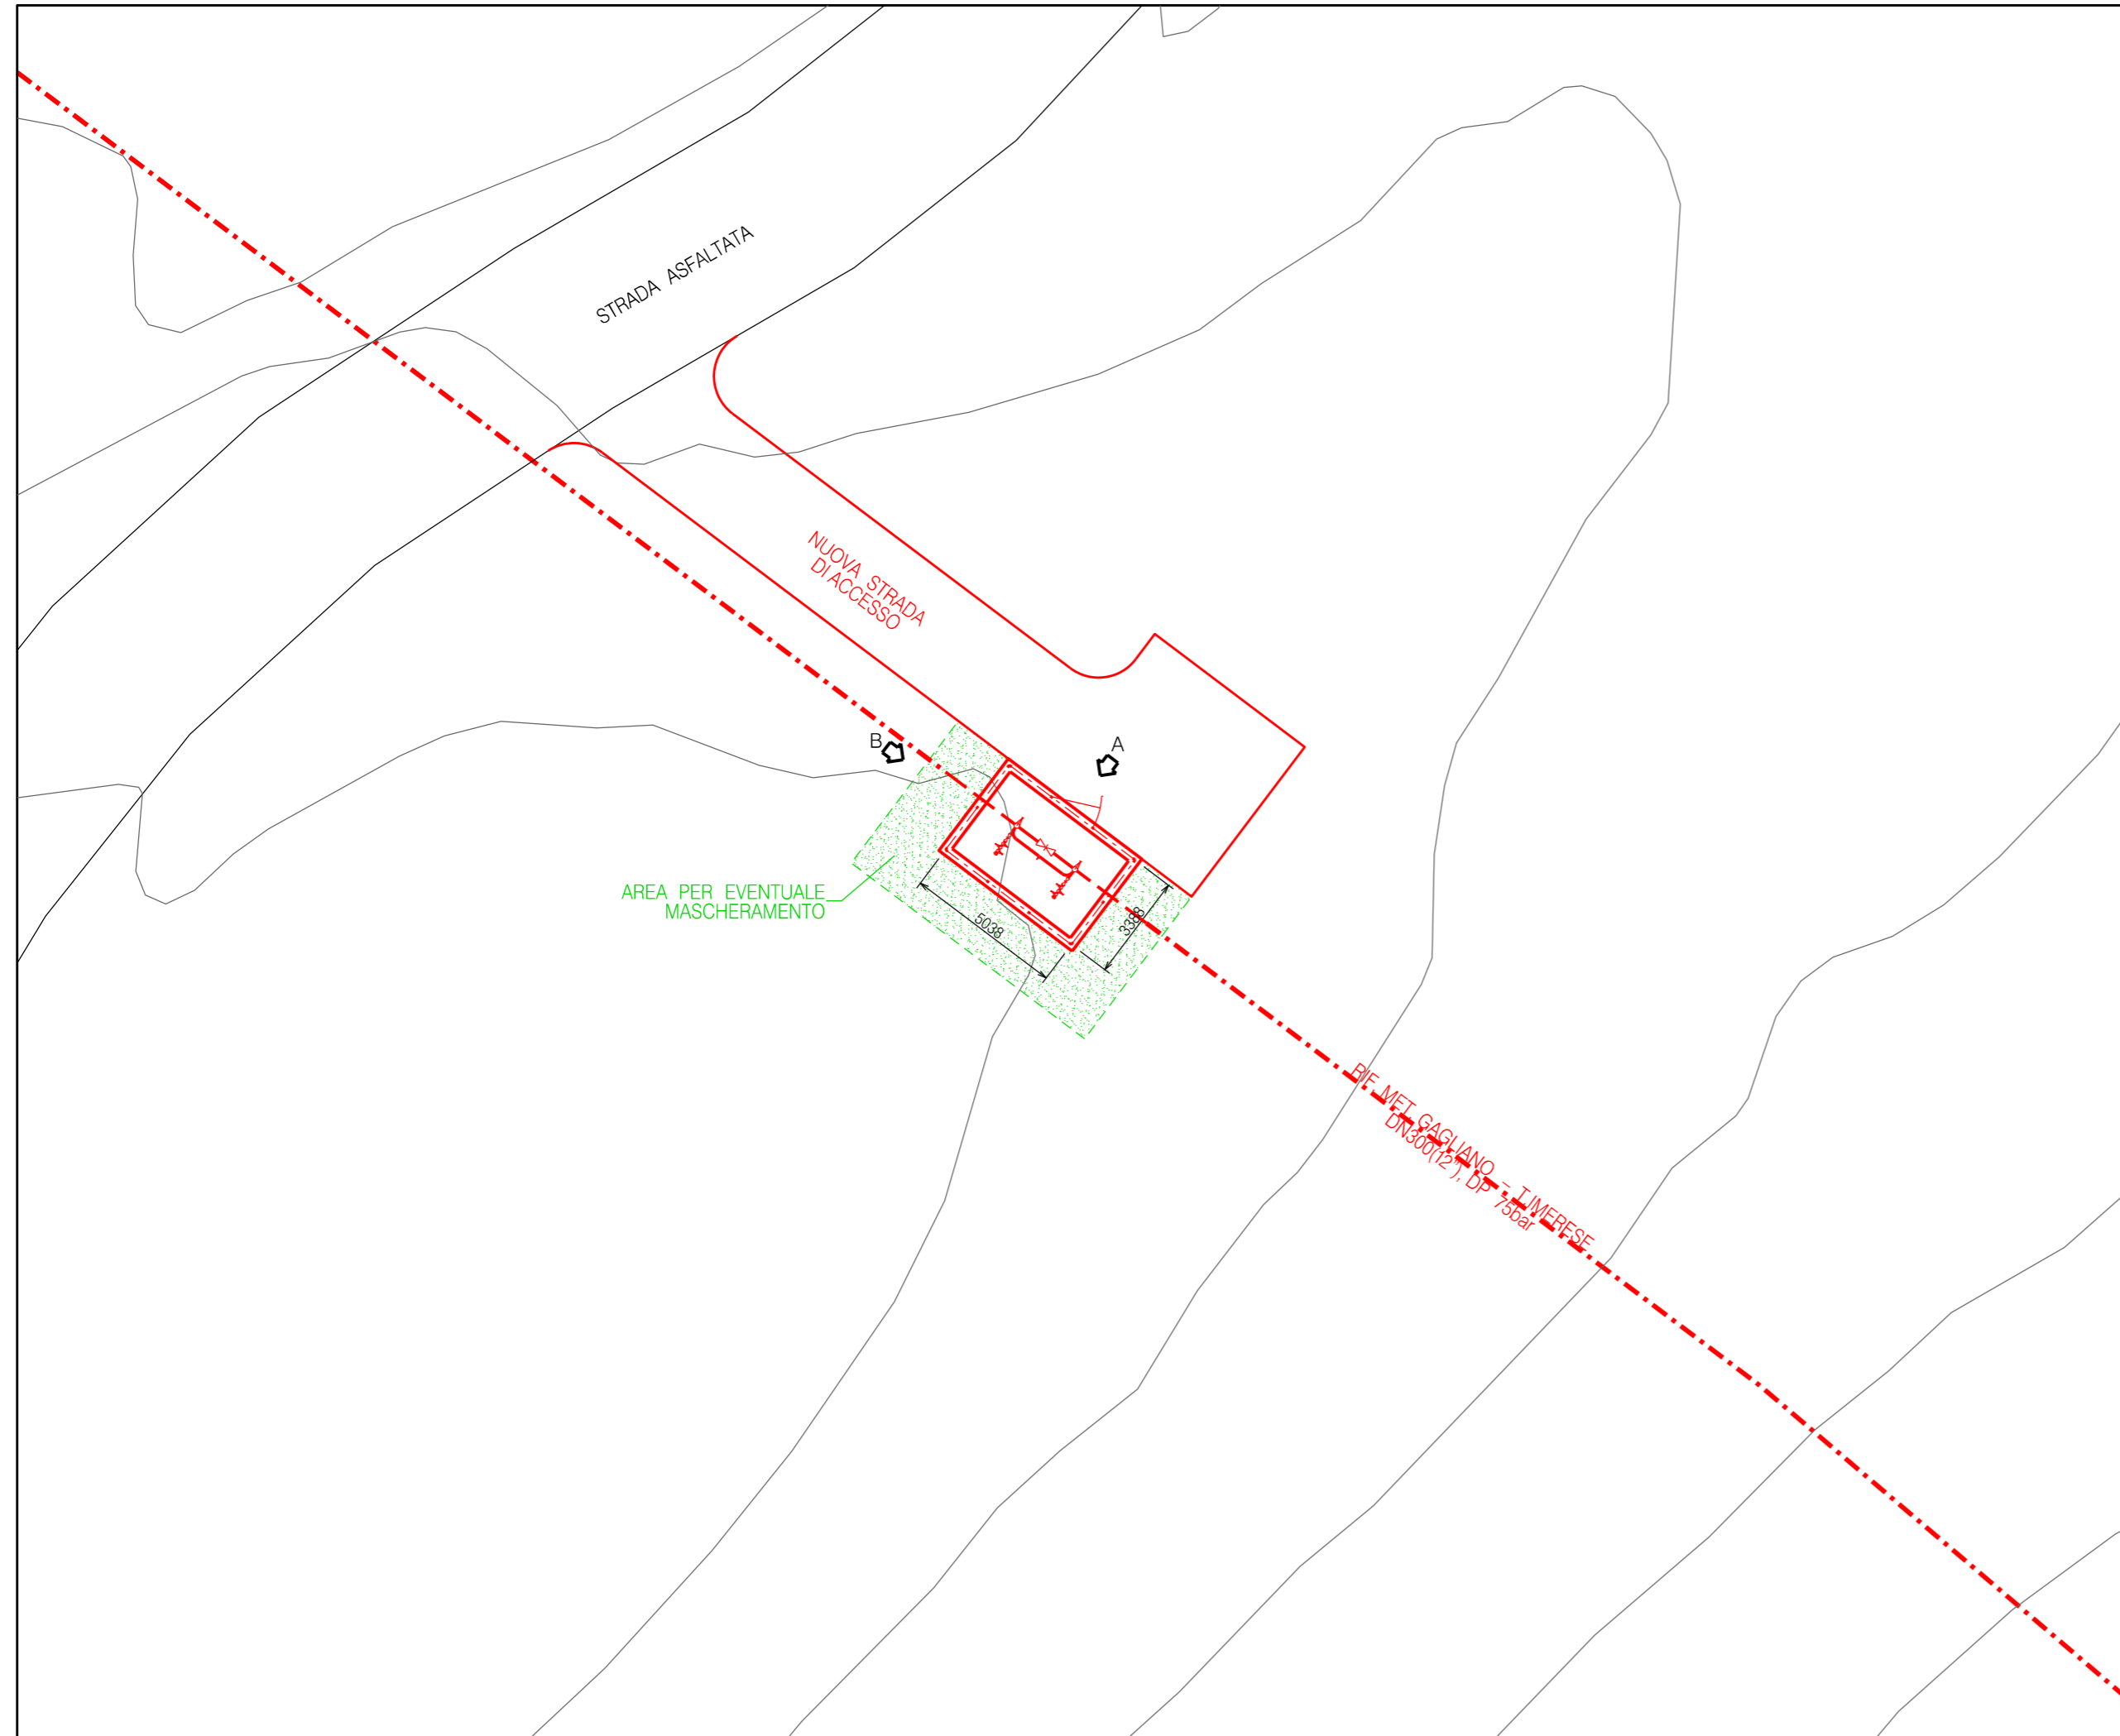


DOCUMENTI DI RIFERIMENTO	N.

NOTE:



TUTTE LE DIMENSIONI SONO INDICATE IN MILLIMETRI (mm)

LEGENDA:


- OPERE ESISTENTI
- OPERE IN PROGETTO
- /// OPERE DA SMANTELLARE

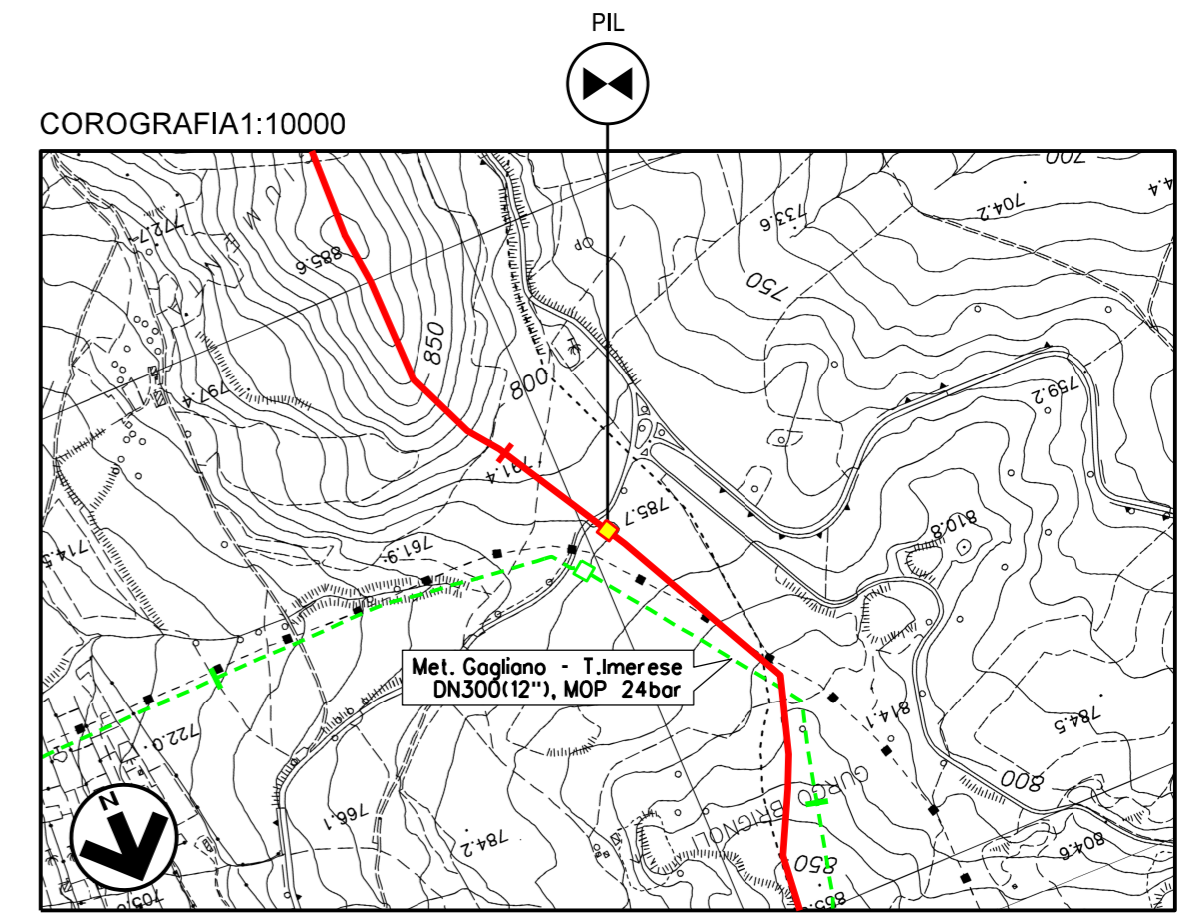

CTR FG. 621030

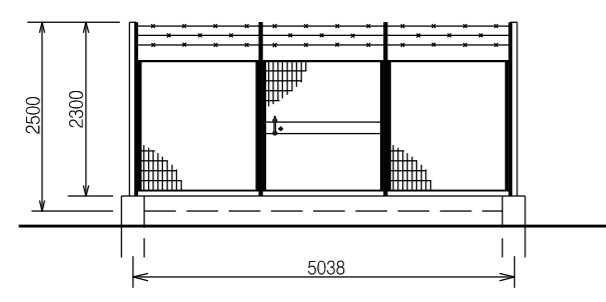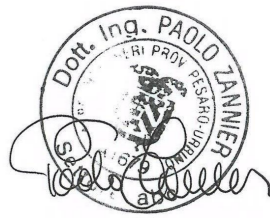

PROSPETTO A - Scala 1:100

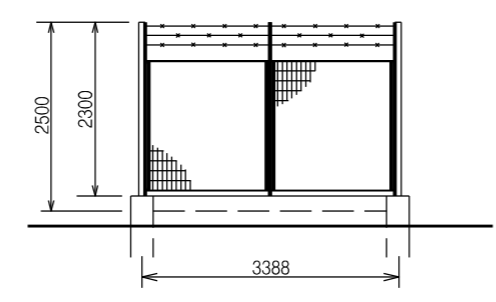


PROSPETTO B - Scala 1:100

00	20-12-19	EMISSIONE	BALLANTE	ANTOGNOLI	PEDINI
INDICE	DATA	REVISIONI	ELABORATO	VERIFICATO	APPROVATO
				Dis. SI-1100	
RIF. MET. GAGLIANO - T.IMERESE		Comm. NR/19188		Fg. 10 di 11	
DN400(16'')/DN300(12''), DP 75bar (Fase 2)		INDICE 00		Scala --	
Intervento 9		Sostituisce il .....		Sostituito dal .....	
SCHEDA IMPIANTO - PIL		Com. di CALTAVUTURO (PA), Loc. Gurgo Brignoli			

Il presente disegno e' di proprieta' aziendale - La Societa' tutelera' i propri diritti a termine di legge.

## STRALCIO PLANIMETRICO – Scala 1:200

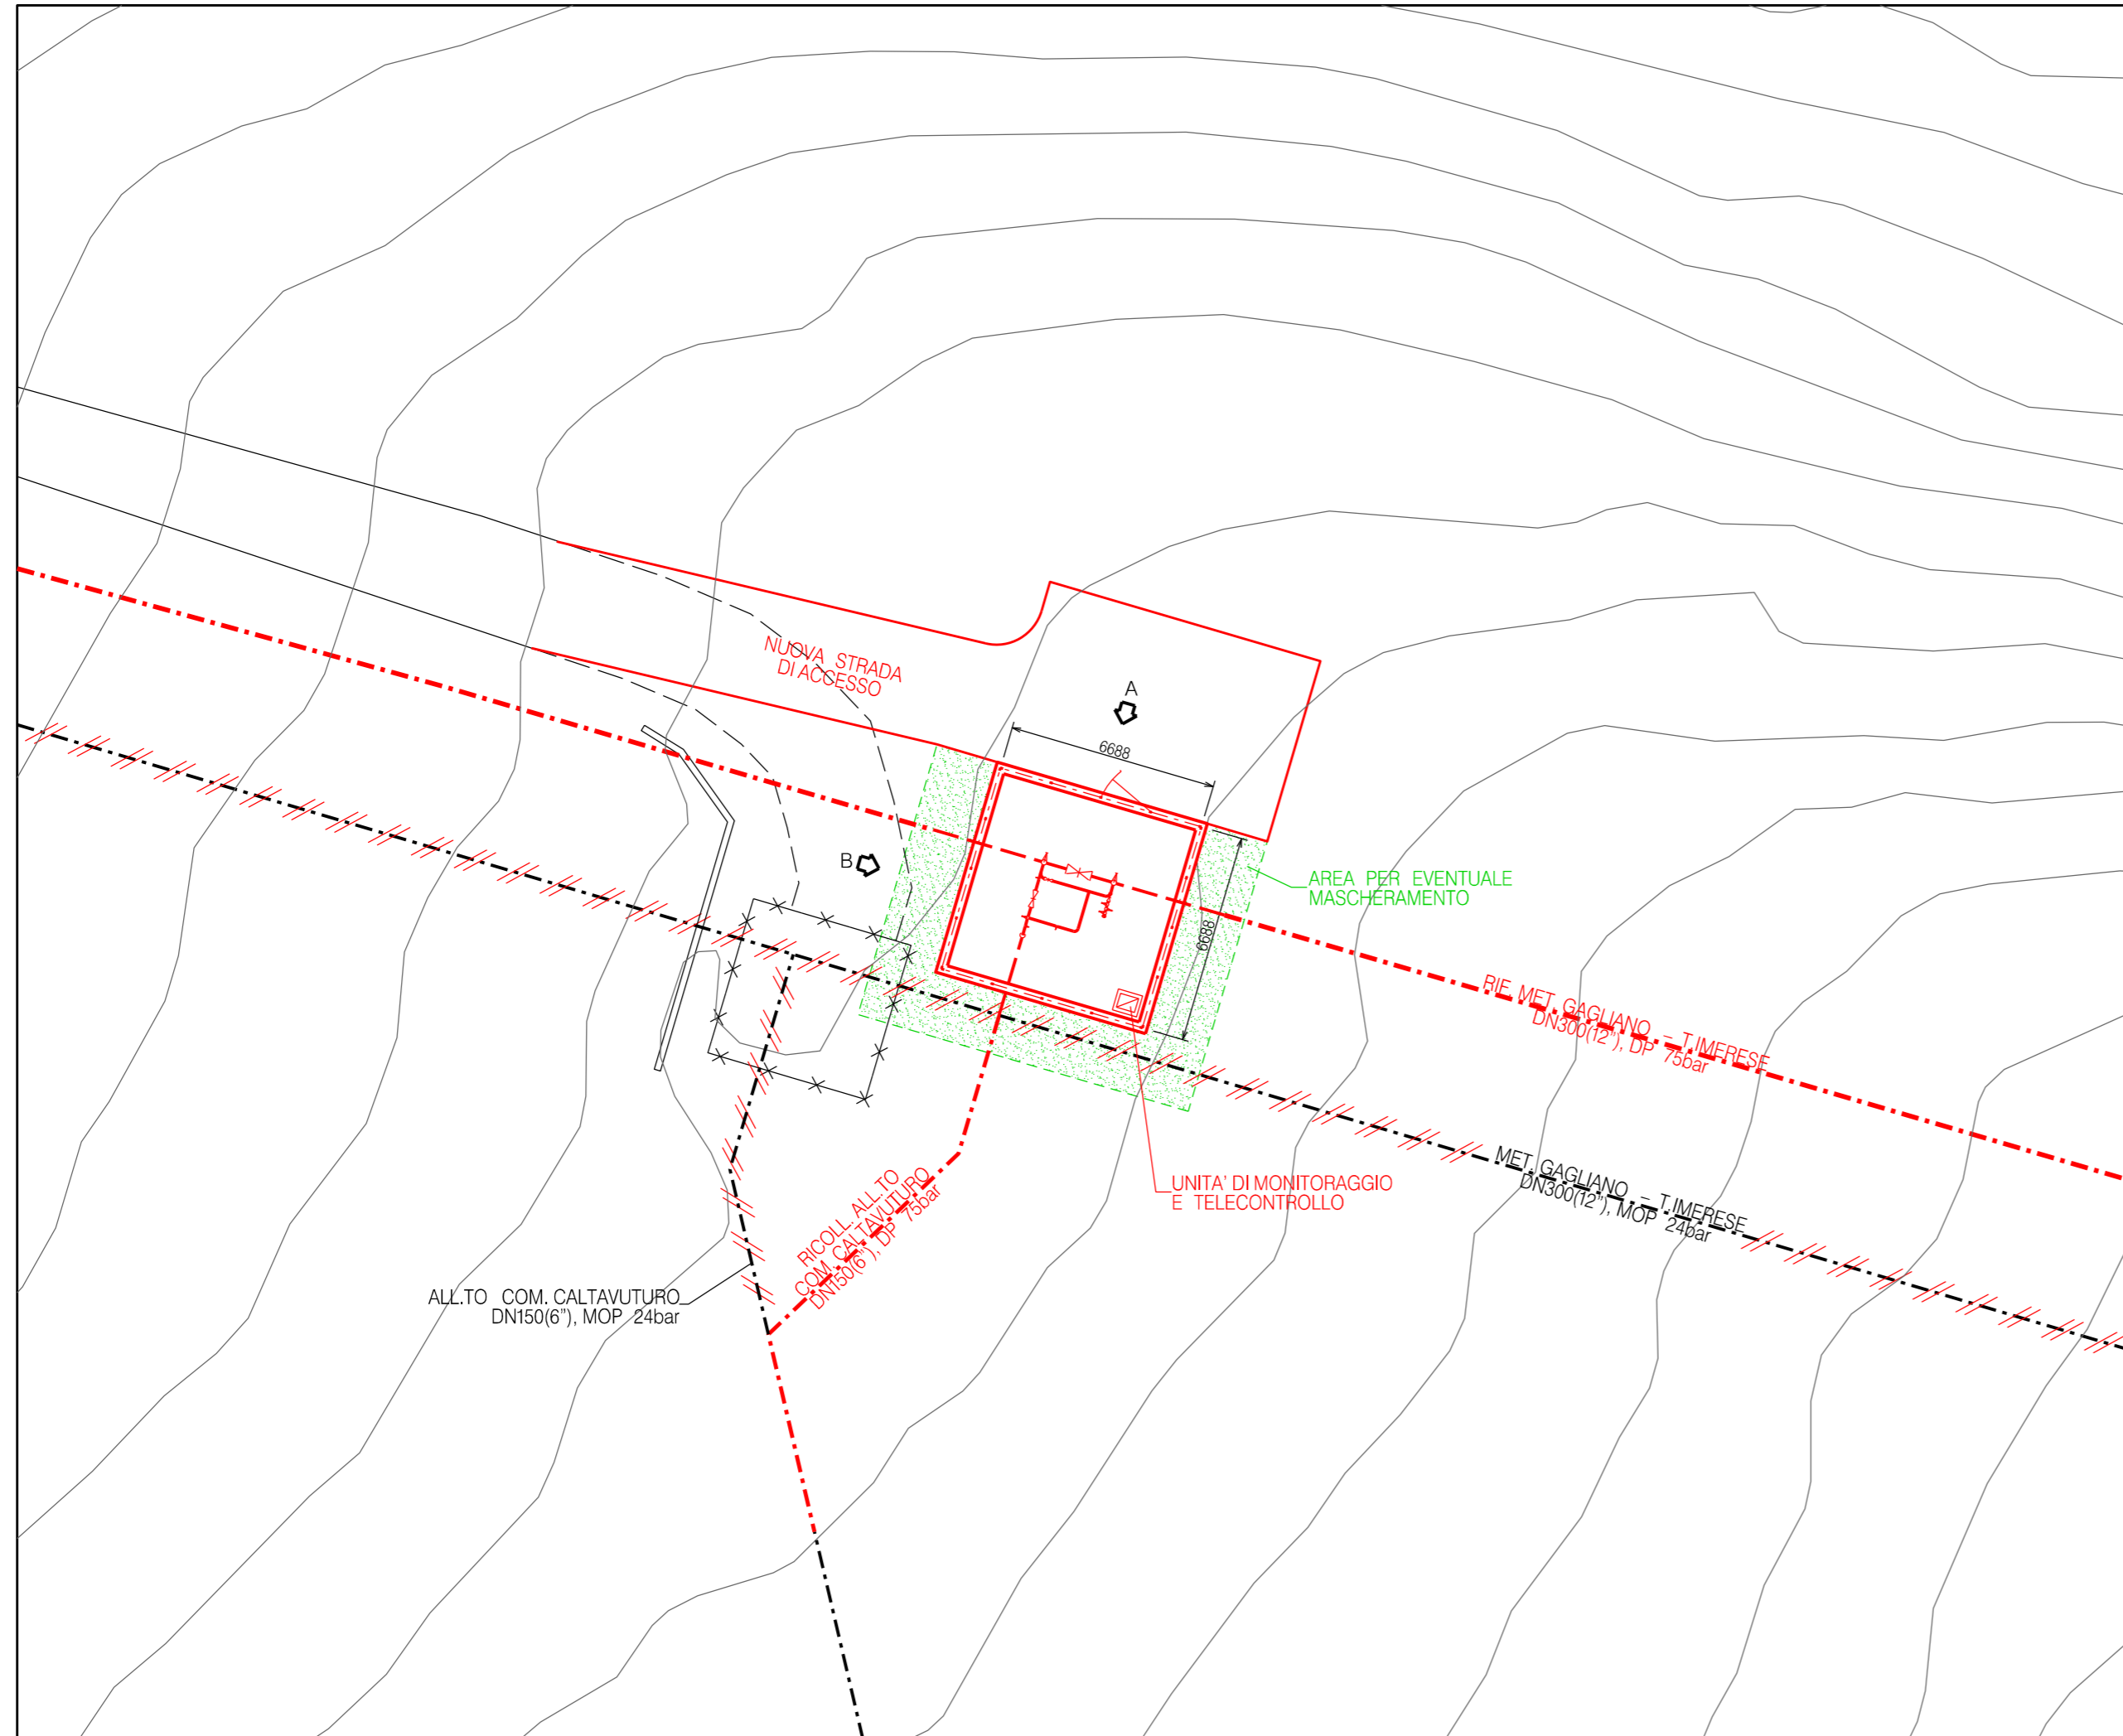


## NOTE:


TUTTE LE DIMENSIONI SONO INDICATE IN MILLIMETRI (mm)

## LEGENDA:


- OPERE ESISTENTI
- OPERE IN PROGETTO
- /// OPERE DA SMANTELLARE

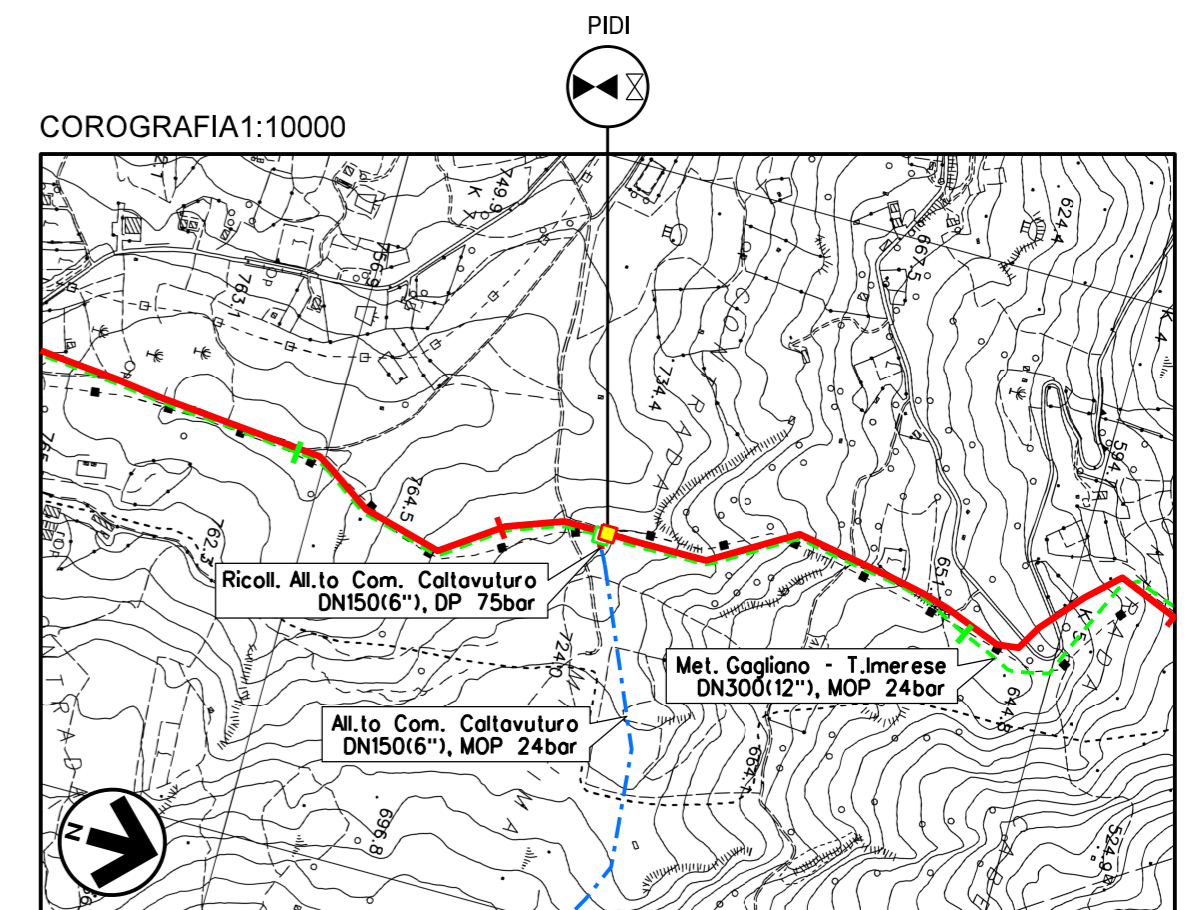

CTR FG. 609150

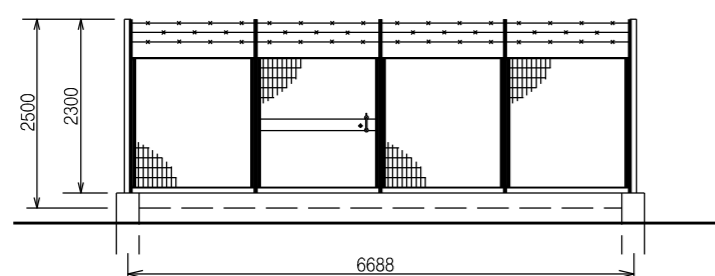

PROSPETTO A – Scala 1:100

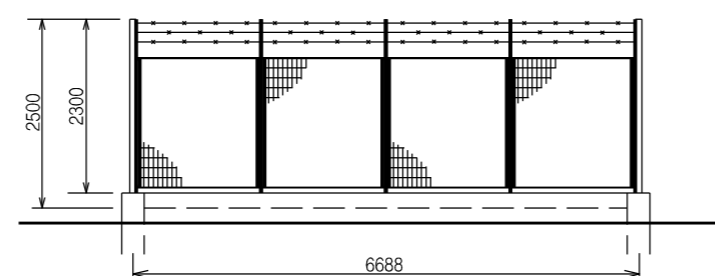

PROSPETTO B – Scala 1:100



00	20-12-19	EMISSIONE	BALLANTE	ANTOGNOLI	PEDINI
INDICE	DATA	REVISIONI	ELABORATO	VERIFICATO	APPROVATO
 		Dis. SI-1100			
RIF. MET. GAGLIANO – T.IMERESE DN400(16'')/DN300(12''), DP 75bar (Fase 2)		Fg. 11 di 11			
Intervento 9		Comm. NR/19188			
SCHEDA IMPIANTO – PIDI Com. di SCLAFANI BAGNI (PA), Loc. Contrada Mintima		INDICE 00			
		Scala --			
		Sostituisce il .....			
		Sostituito dal .....			