



FUNZIONALI	INERBIMENTI [numero scheda di dettaglio e tipologia]	s.d. n.1 Tipo A	s.d. n.2 Tipo A
	ACCANTONAMENTO TOPSOIL		
	APPORTO DIFORUME		
	RIMBOSCHIMENTO CON PIANTAGIONE DIFFUSA [numero s. di d. e tipologia]	s.d. n.1 MMOX	s.d. n.2 MMOX
TECNICI	MESSA A DIMORA DIPIANTE ADULTE (Pino Marittimo)		
	SITIN2000 E RETE ECOLOGICA REGIONALE L.R. 28 / 2009 [codice]		
DATI	HABITAT N2000		
	PMA [CODICE]		
	IMPIANTO [numero scheda]		
CONFINI AMMINISTRATIVI			

DATI CARATTERISTICI			
DATI DI COSTRUZIONE			
PRESSIONE DI PROGETTO	70.0 bar		
PRESSIONE MASSIMA D'ESERCIZIO (MOP)	70.0 bar		
GRADO DI UTILIZZAZIONE DICHIARATO f	0.57		
DIAMETRO PREVALENTE	250.0 (DN)		
REALIZZATO IN CONFORMITA' AL D.M. 17/04/2008 CONFORMITA' AL D.M. NUMERO PER MODIFICHE REALIZZATE SUCCESSIVAMENTE			
RIVESTIMENTO GIUNTI DI SALDATURA			
DATI GENERALI			
DN	400 SP	[UNI-EN]	m
DN	250 SP	[UNI-EN]	m
LUNGHEZZA TOTALE IMPIANTO			
FASE EMISSIONE PER INTEGRAZIONE SIA			
CONFINI AMMINISTRATIVI			

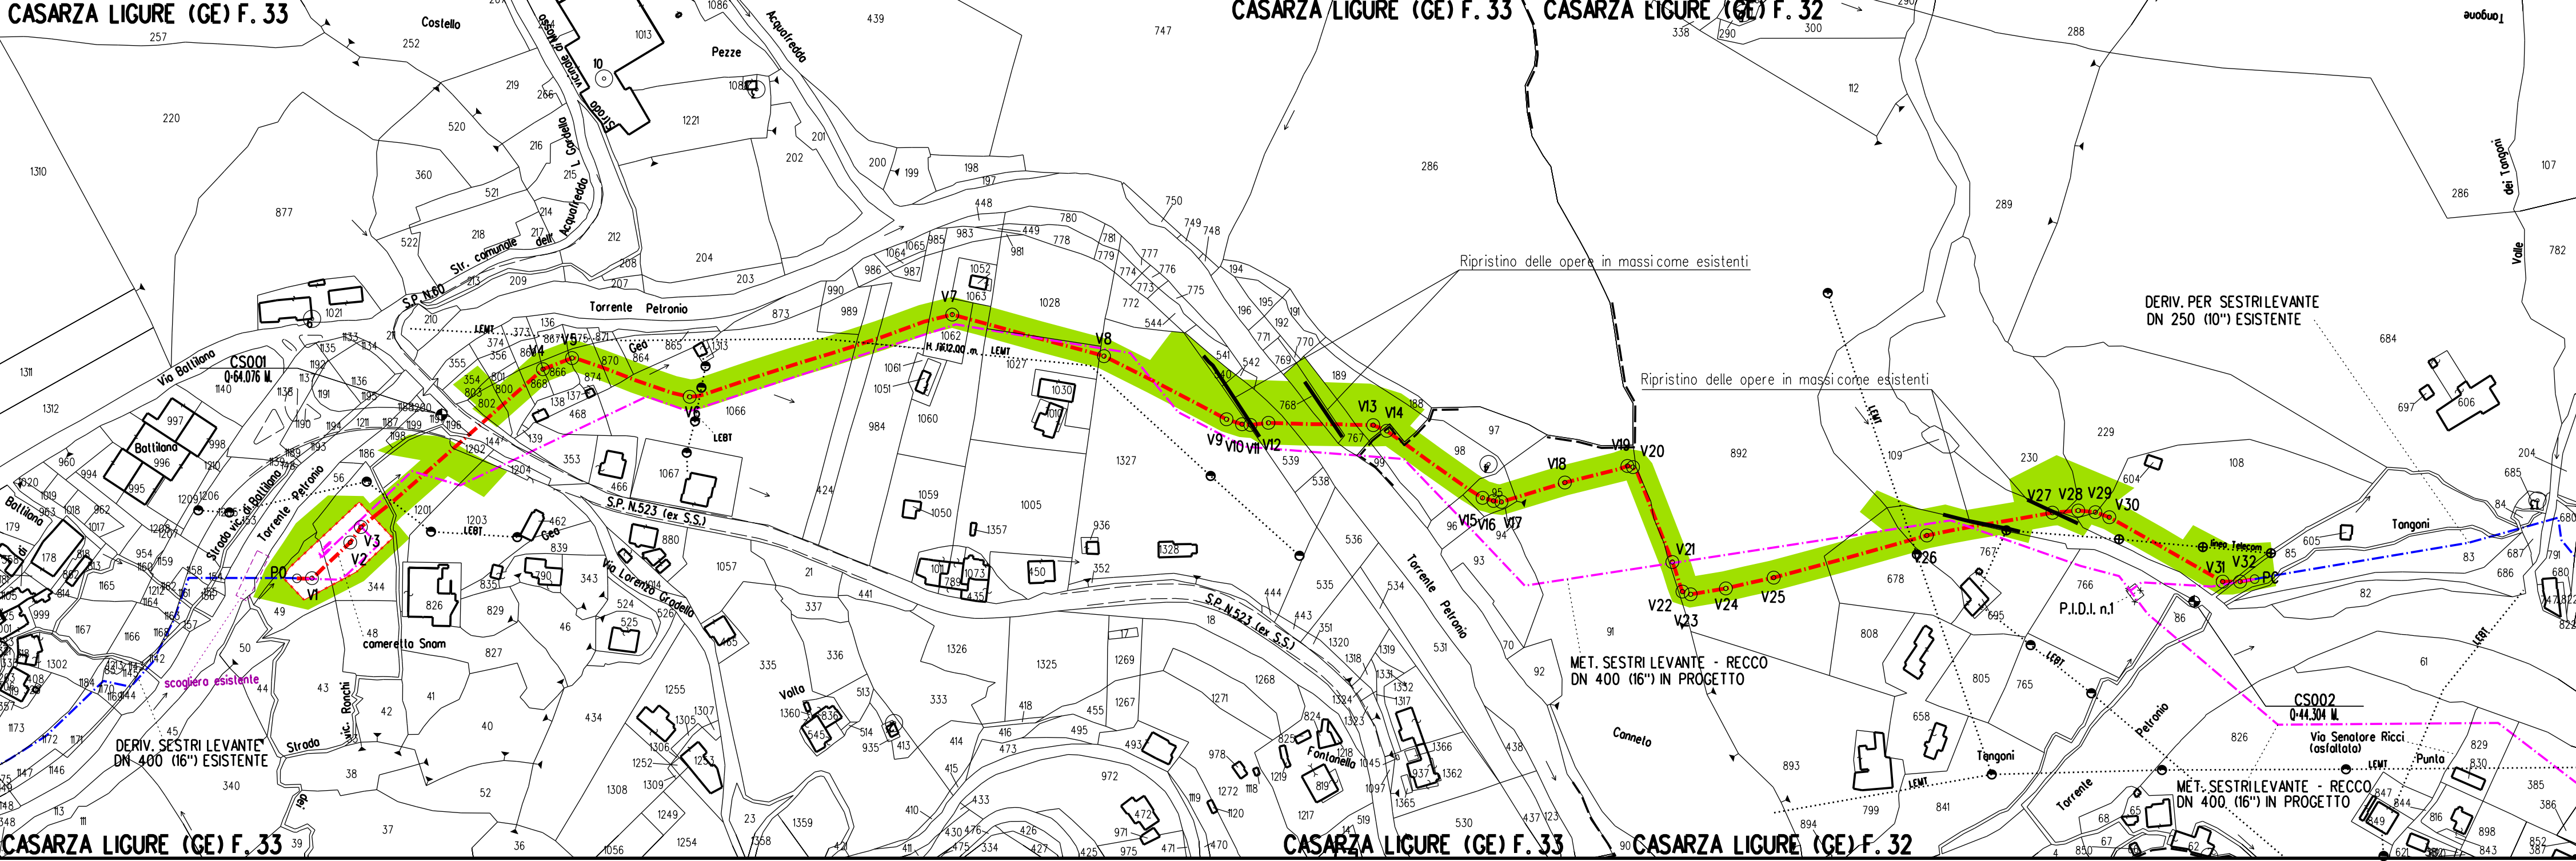

LEGENDA	
SIMBOLOGIA TEMATICA	
	Aree di occupazione temporaneo
SIMBOLOGIA DI LINEA	
	Condotta da porre fuori esercizio
	Condotta in esercizio
	Condotta in progetto da altra opera
	INERBIMENTI [numero scheda di dettaglio e tipologia]
	RIMBOSCHIMENTO CON PIANTAGIONE DIFFUSA [numero scheda di dettaglio e tipologia]

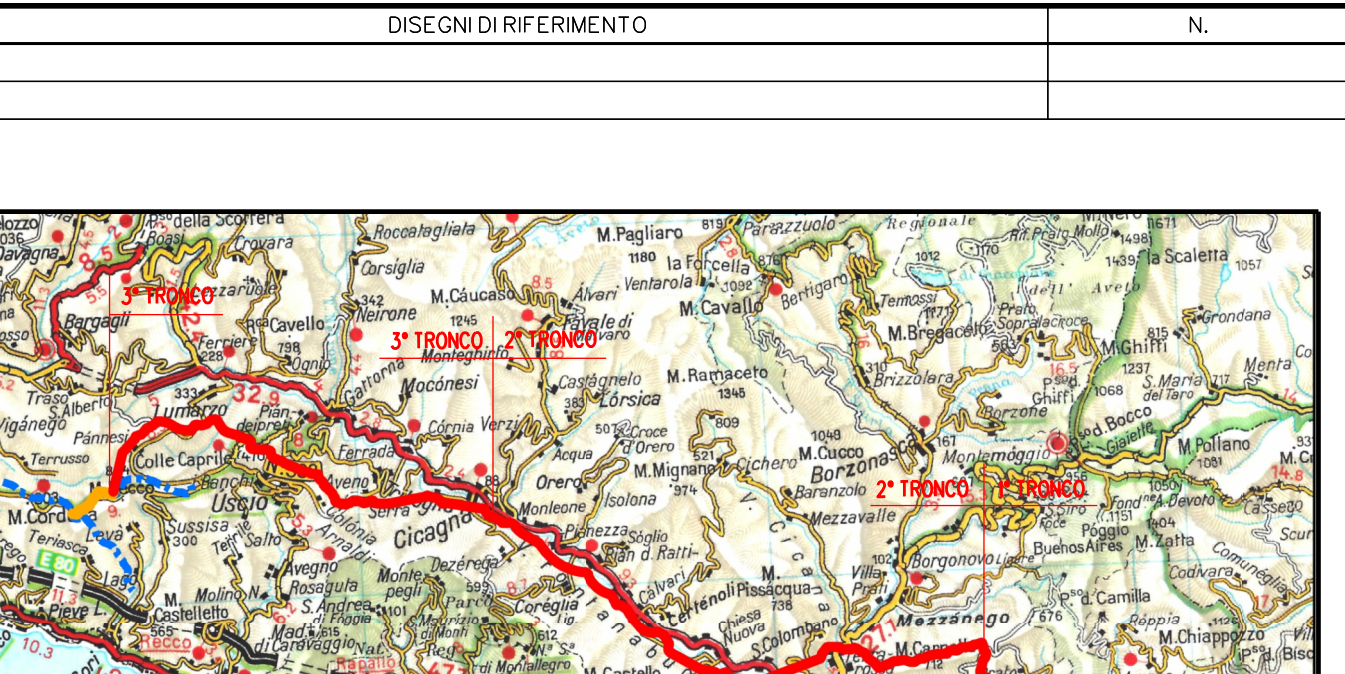

DISMIS. COD. 4500530 DERIV. PER SESTRILEVANTE		
DN 400 (16'') / DN 250 (10'') , MDP 24 bar		
PROGETTO DI RIPRISTINO VEGETAZIONALE.		
INERBIMENTI E RIMBOSCHIMENTI		

1	MAGGIO 2020	EMMISSIONE PER INTEGRAZIONE SIA	TARINI	RAGGI	BRUNETTI
0	OCTOBRE 2019	EMMISSIONE	TARINI	RAGGI	BRUNETTI
Rev	DATA	DESCRIZIONE	ELABORATO	VERIFICATO	APPROVATO
CLIENTE		PROGETTISTA		WBS CLIENTE	UNITA'
				NR/17144	000
				COD. TEC	
				COMM SAIPEM	023089
				REVISIONE	1
				FG	DI
				SCALA	1:2000

Il presente disegno e' di proprieta' aziendale - La societa' tutelera' i propri diritti a termine di legge.					
---	--	--	--	--	--