


DOCUMENTI DI RIFERIMENTO	N

PIL N.6

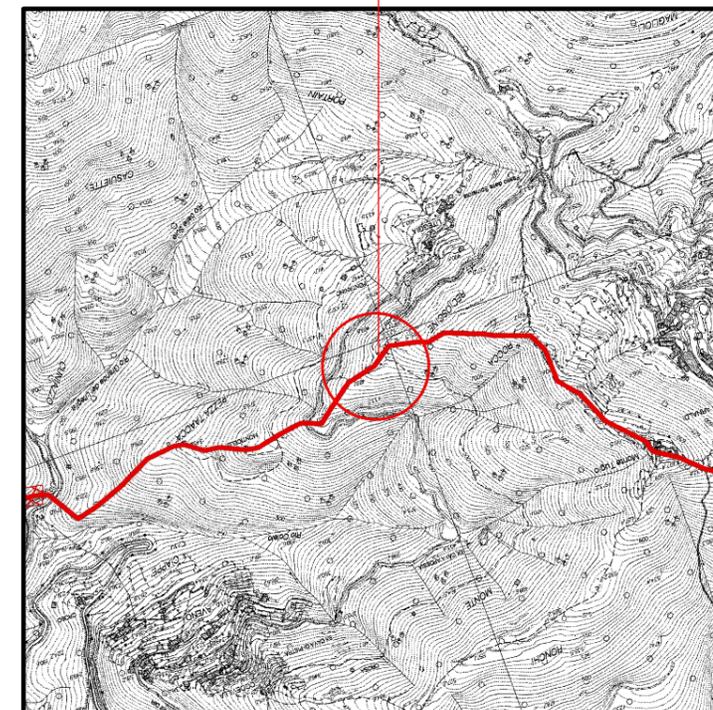

COROGRAFIA 1:10000
CTR 214150

1	Mag 2020	EMISSIONE PER INTEGRAZIONI SIA	GIOACCHINI	RAGGI	BRUNETTI
0	Ott 2019	EMISSIONE	GIOACCHINI	RAGGI	BRUNETTI
Rev.	DATA	DESCRIZIONE	ELABORATO	VERIFICATO	APPROVATO
CLIENTE 		PROGETTISTA 	WBS NR/17144/R-L01	UNITA' N°	
			COMMESSA SAIPEM 023089	000	
Metanodotto: SESTRI LEVANTE - RECCO DN 400 (16"), DP 75 bar			DIS. N. LB-D-83245		
PUNTO DI INTERCETTAZIONE DI LINEA DN 400 (16") - PIL n. 6 Loc. MONTICELLI - Prog. 38+660 PLANIMETRIA DI PROGETTO PER LA MITIGAZIONE VISIVA E PAESAGGISTICA DEGLI IMPIANTI DI LINEA			REVISIONE	1	
			FG	1	DI 3
			SCALA		

PIANTA RECINZIONE - SCALA 1:50




Metanodotto SESTRI LEVANTE - RECCO
DN 400 (16"), DP 75 bar

LB-D-83245

FG 2 di 3


PUNTO DI intercETTAZIONE DI LINEA DN 400 (16")
PIL n 6 - Loc. MONTICELLI - Prog 38-660
PLANIMETRIA DI PROGETTO PER LA MITIGAZIONE VISIVA E
PAESAGGISTICA DEGLI IMPIANTI DI LINEA

WBS CLIENTE
NR/17144/R-L01

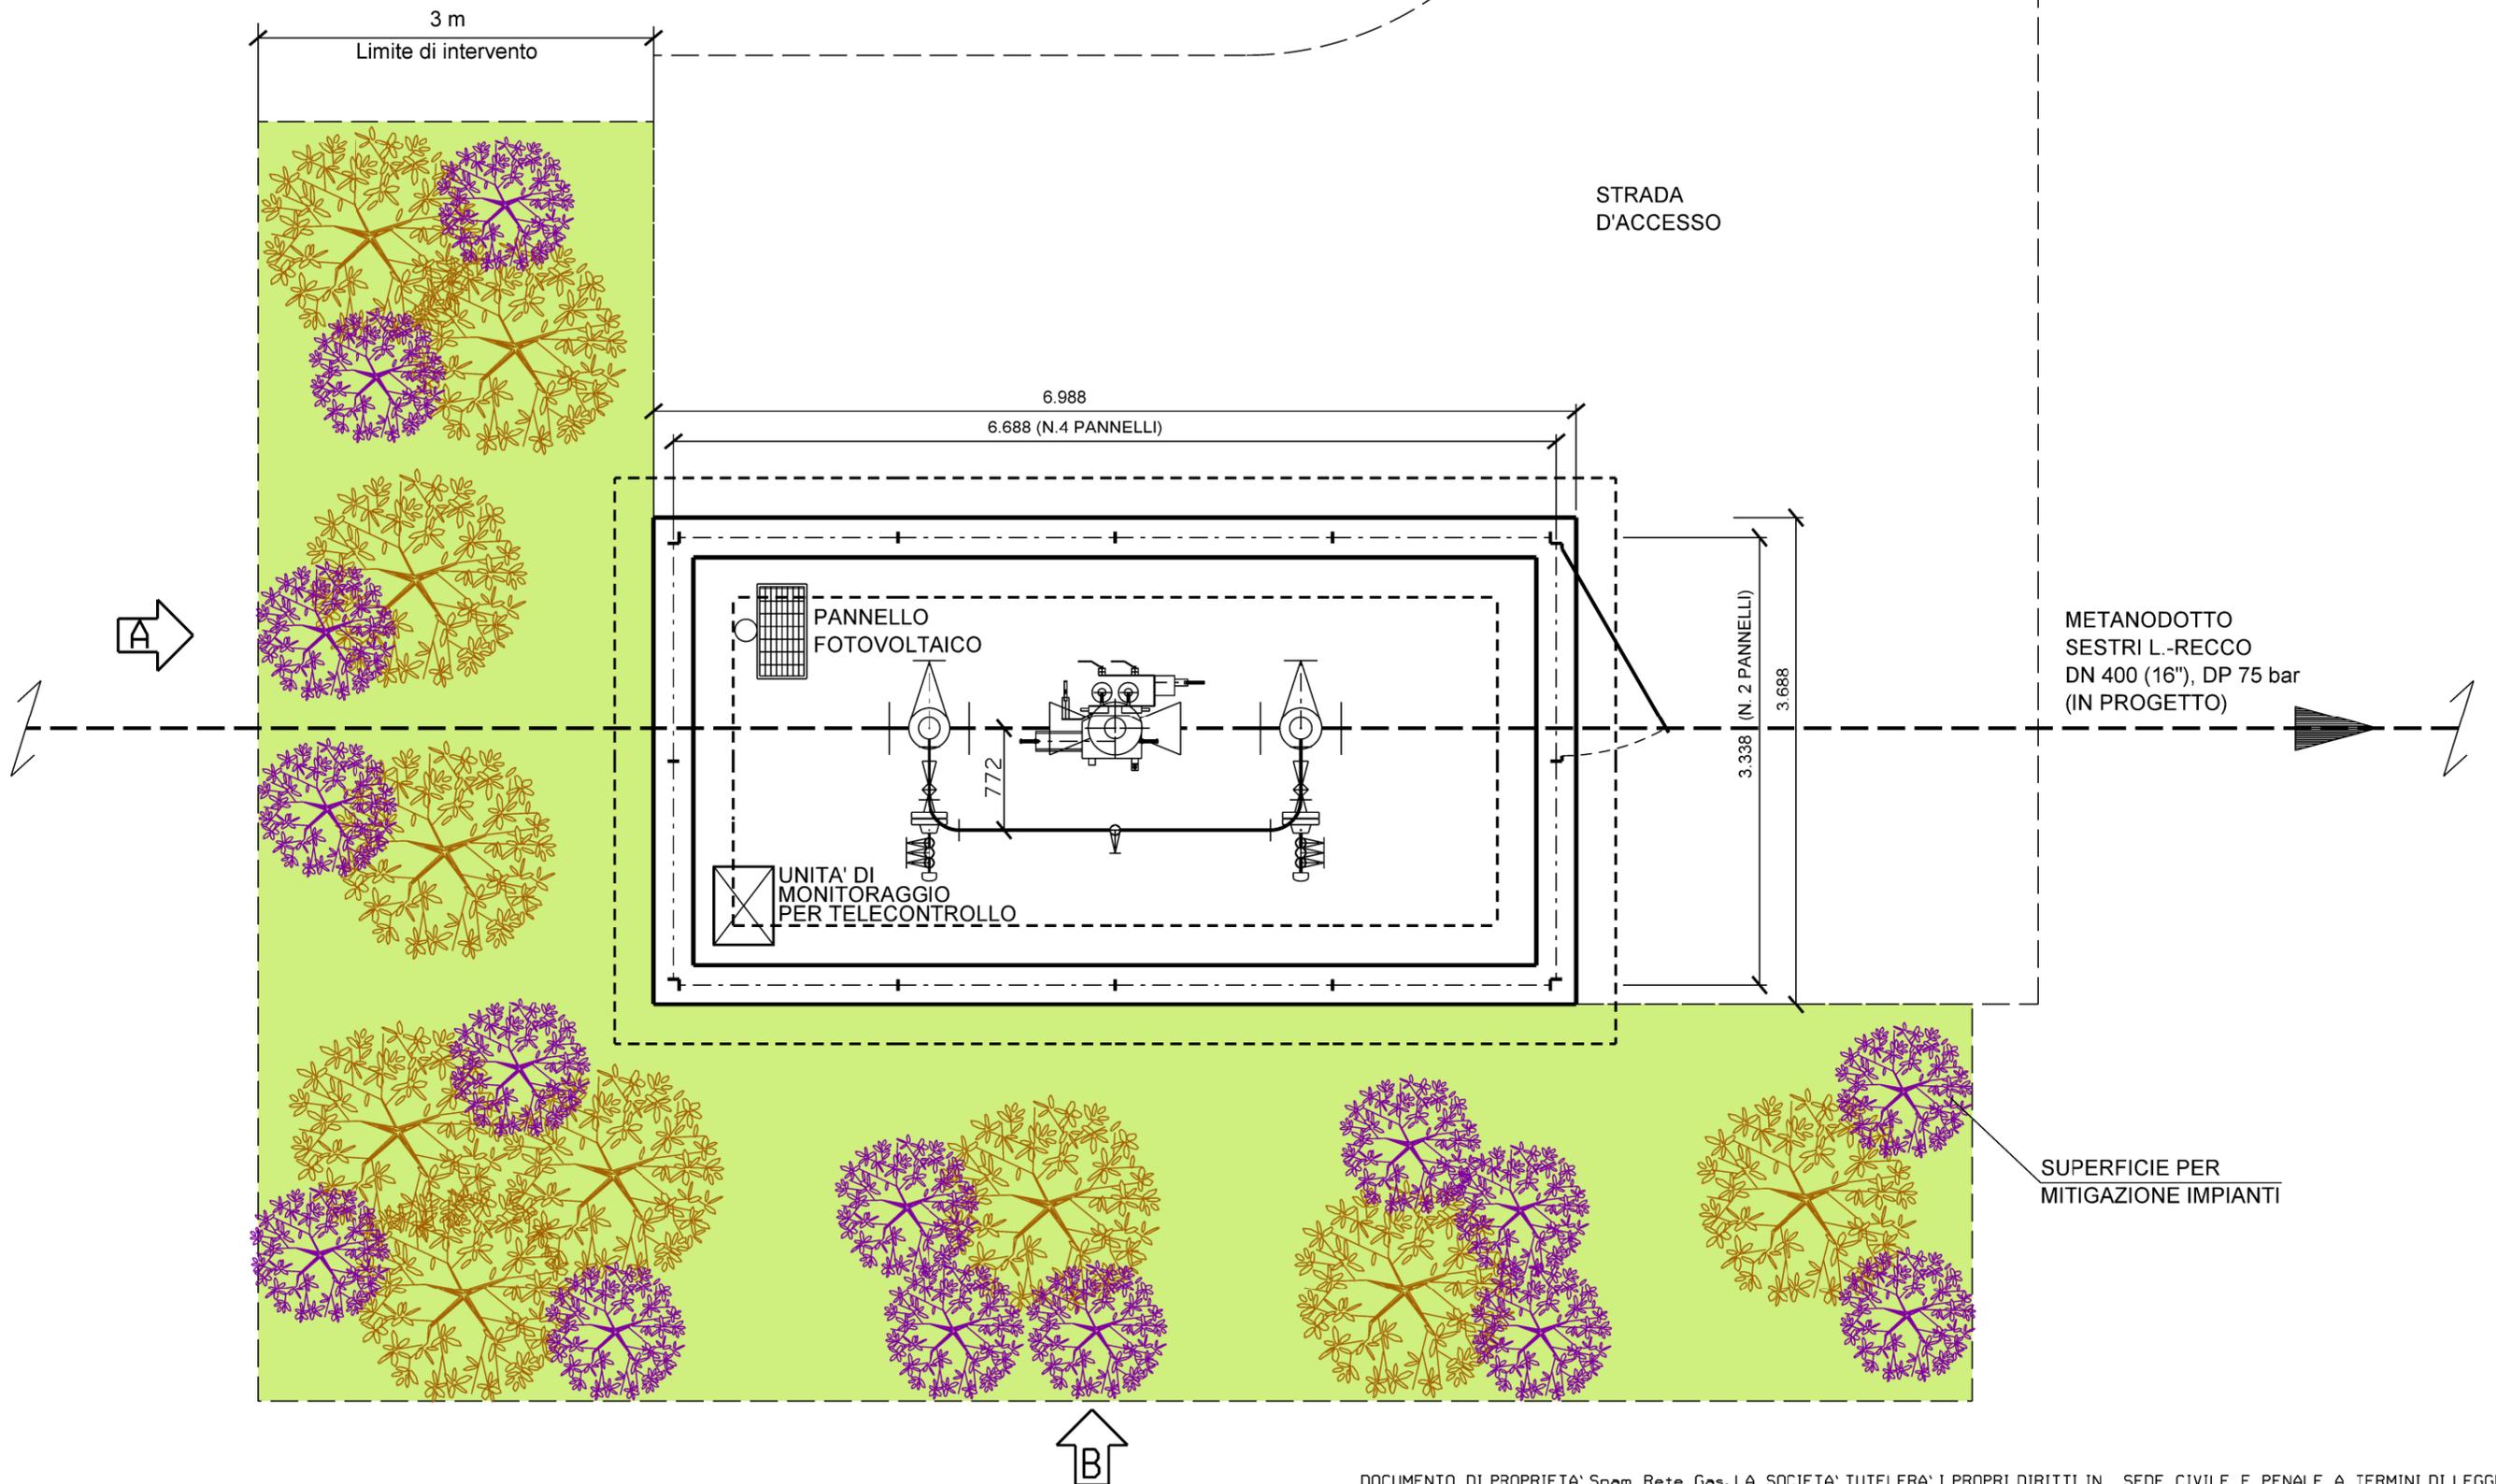




PANNELLO
FOTOVOLTAICO

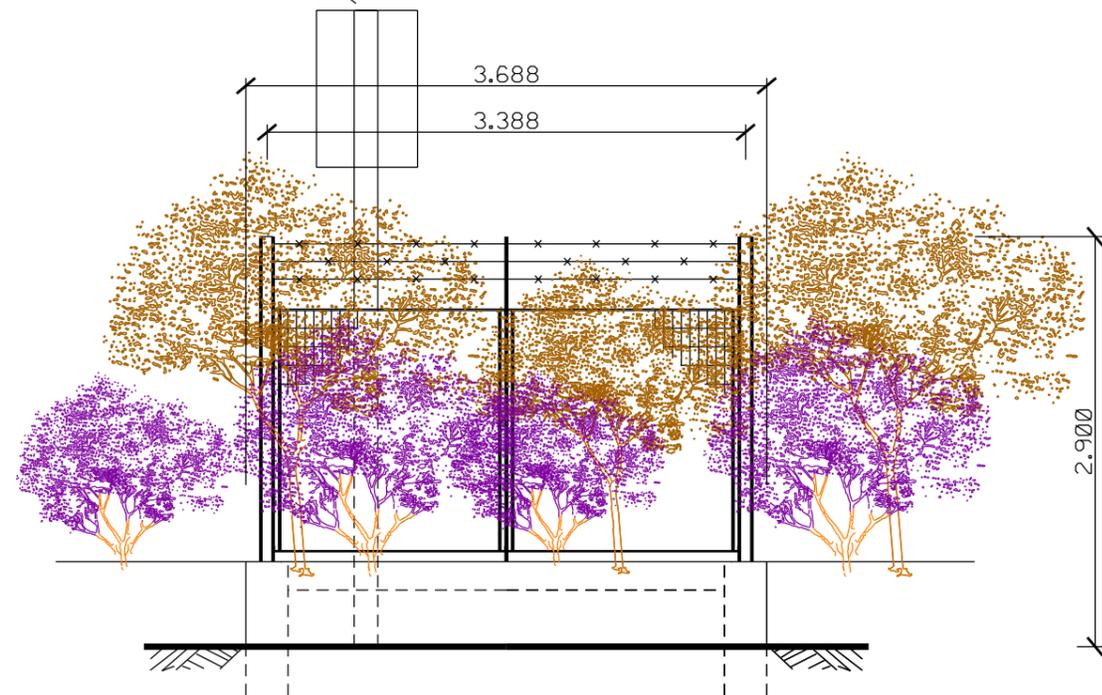

PROSPETTO A - SCALA 1:50

PANNELLO
FOTOVOLTAICO

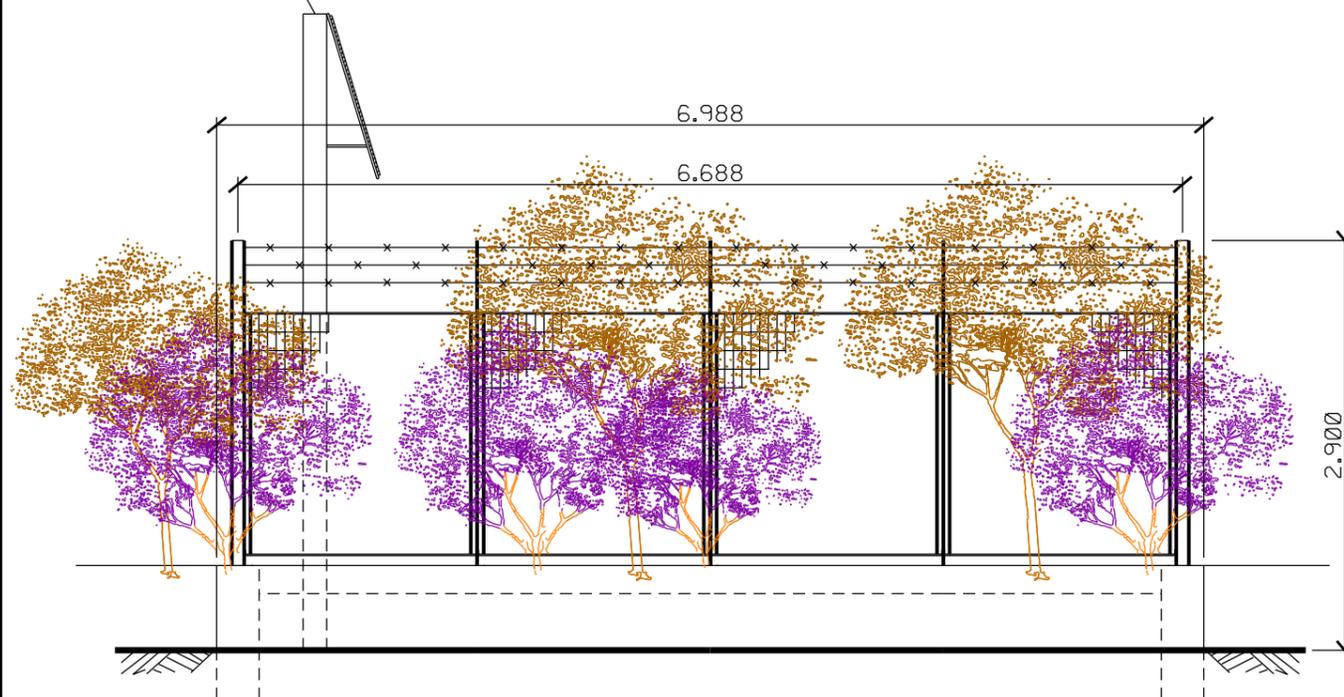

PROSPETTO B - SCALA 1:50

LEGENDA



Prunus spinosa

(n.15 p.te)



Corylus avellana

(n.10 p.te)

Totale (25 piante)

NOTE:

- Mettere a dimora le piante a gruppi come riportate in planimetria
- Le misure sono espresse in metri