



PIANTA RECINZIONE - SCALA 1:200

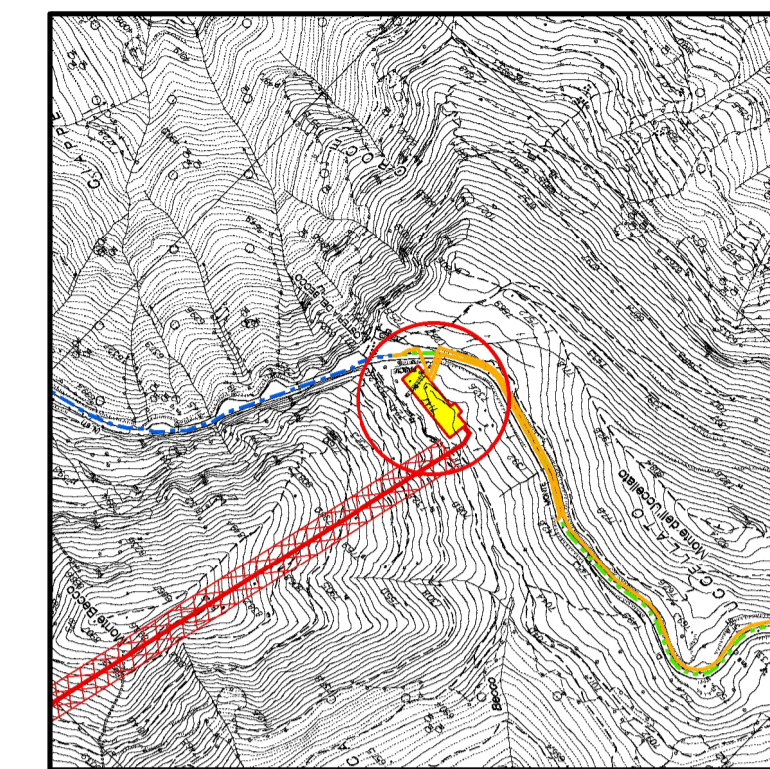

COROGRAFIA 1:10000
CTR 214140

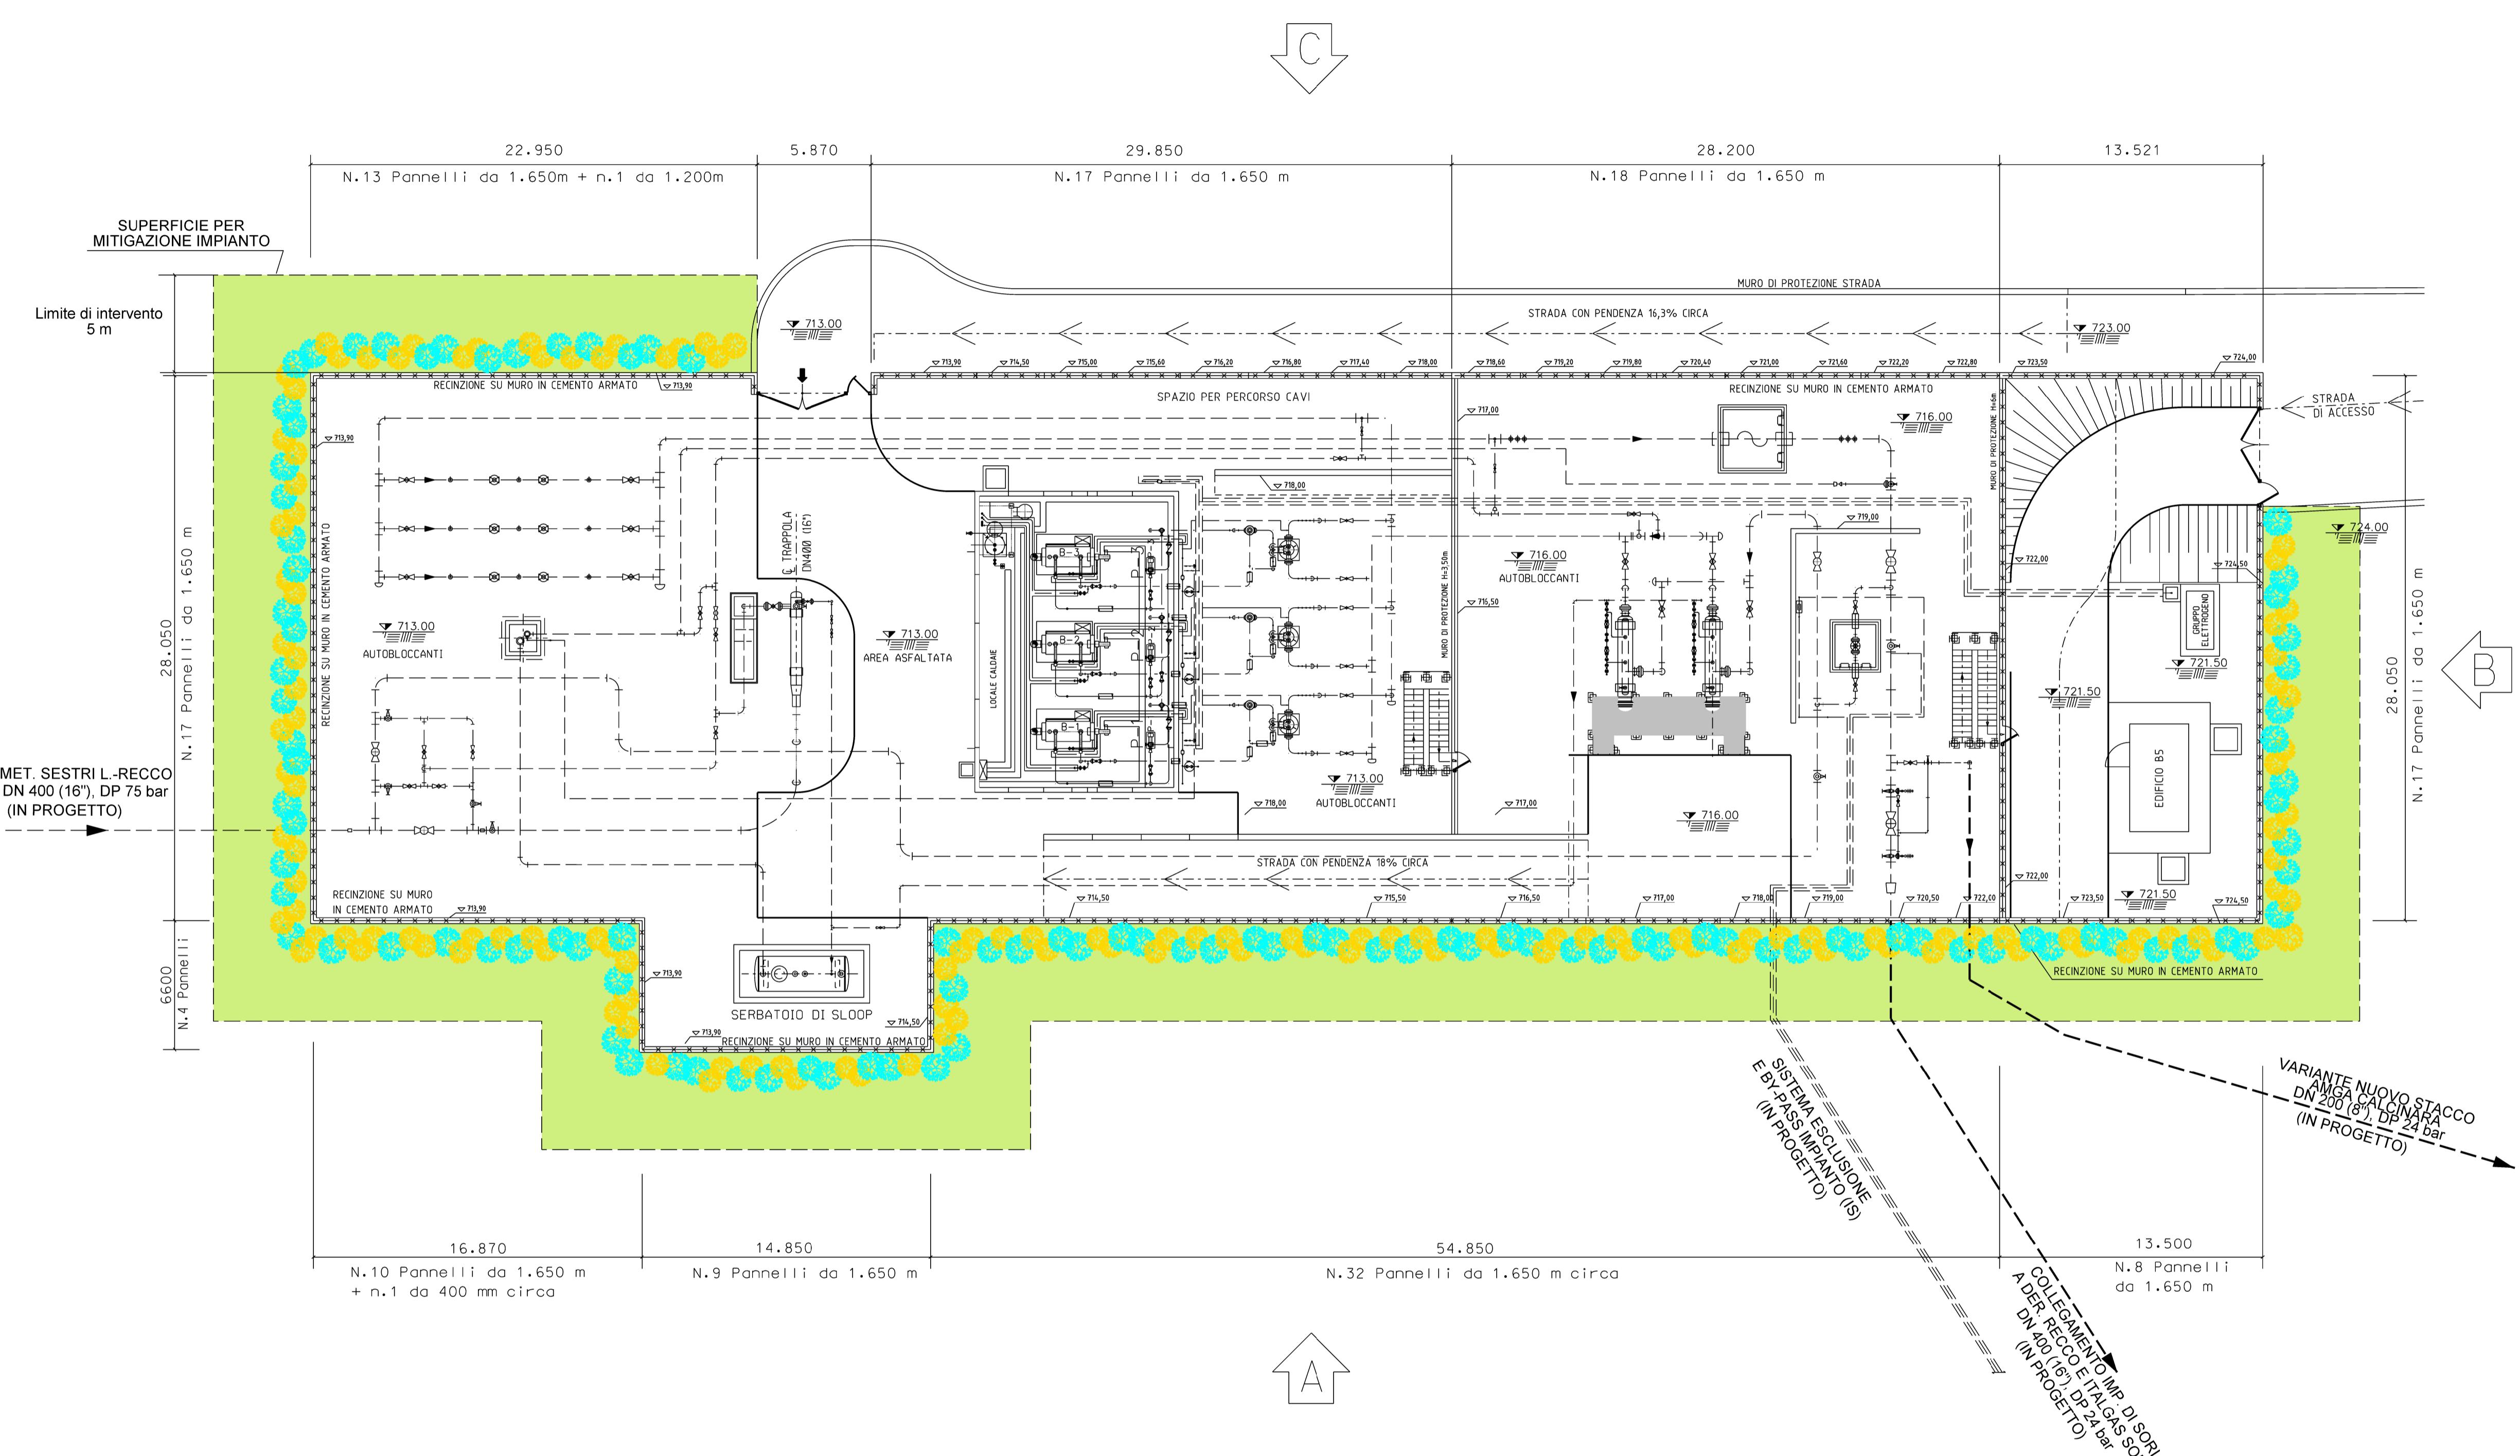

LEGENDA


- Erica arborea* (n.110 p.te)
- Spartium junceum* (n.127 p.te)

Totale (237 piante)


NOTE:

- Mettere a dimora le piante come riportate in planimetria
- Le misure sono espresse in metri


1	Mag 2020	EMMISSIONE PER INTEGRAZIONI SIA	GIACCHINI	RAGGI	BRUNETTI
0	Ott 2019	EMMISSIONE	GIACCHINI	RAGGI	BRUNETTI
Rev	DATA	DESCRIZIONE	ELABORATO	VERIFICATO	APPROVATO
CLIENTE	PROGETTISTA		WBS NR/17144/R-L01	UNITA' N°	
			COMMESSA SAIPEM 023089	000	
Metanodotto SESTRI LEVANTE - RECCO DN 400 (16"), DP 75 bar			DIS N° LB-B-83246		
STAZIONE DI LANCIO E RICEVIMENTO PIG (TRAPPOLA SINGOLA) DN 400 (16") E HPRS-200 IS 70-24 bar - Loc OSTERIA DEL BECCO - Prog 48+200			REVISIONE 1		
PLANIMETRIA DI PROGETTO PER LA MITIGAZIONE VISIVA E PAESAGGISTICA DEGLI IMPIANTI DI LINEA			FG 1 DI 2		
			SCALA 1:200		

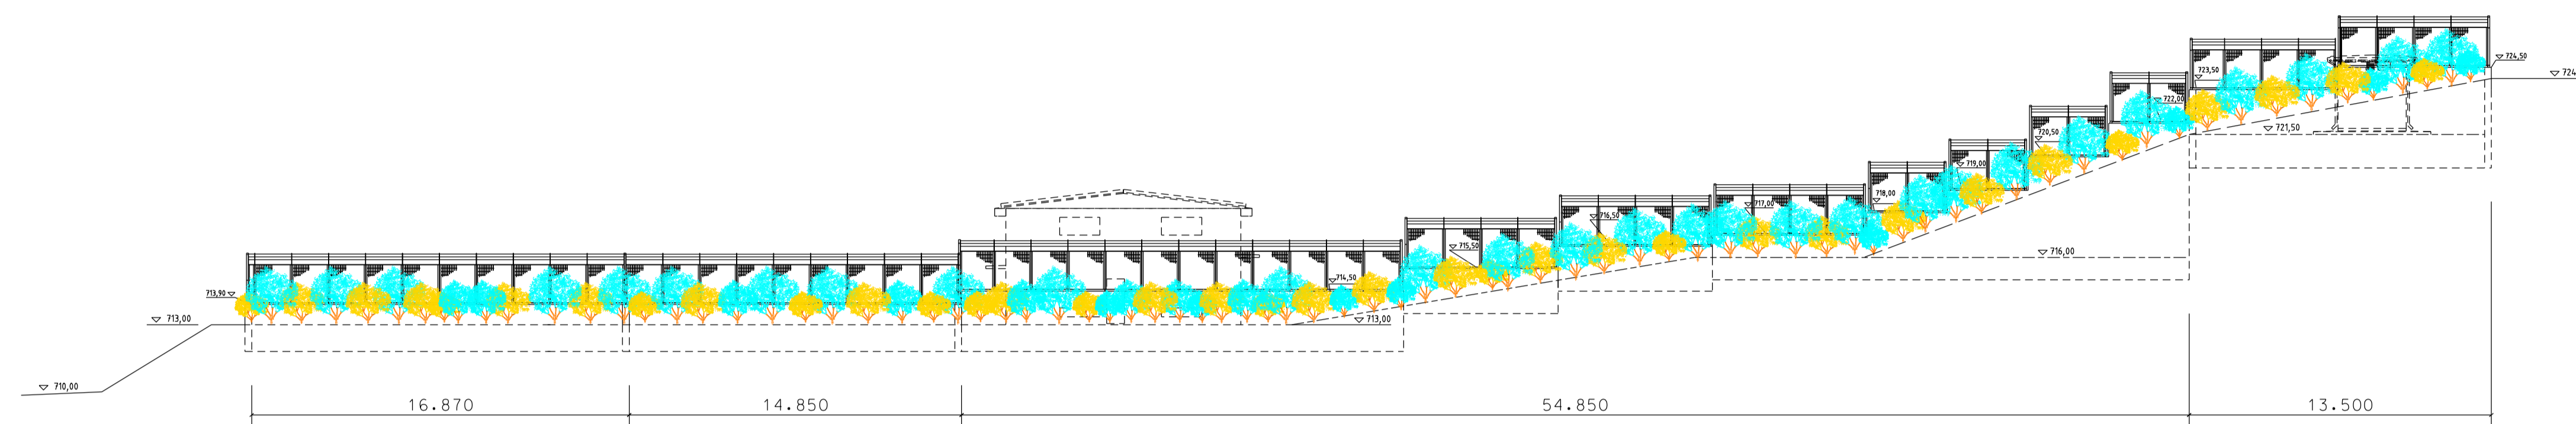

PROSPETTO "A"

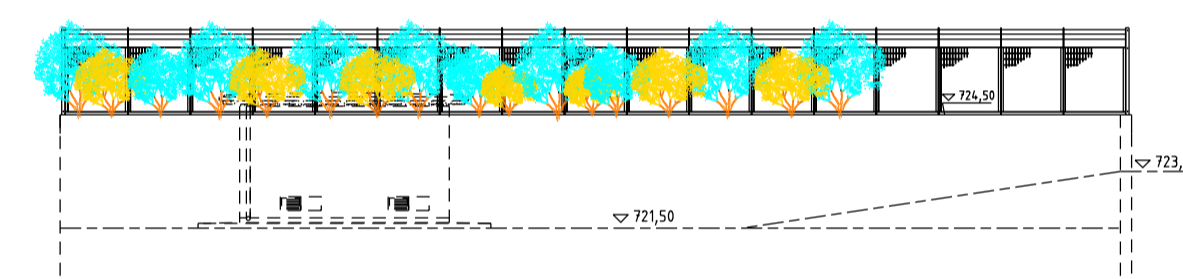

PROSPETTO "B"

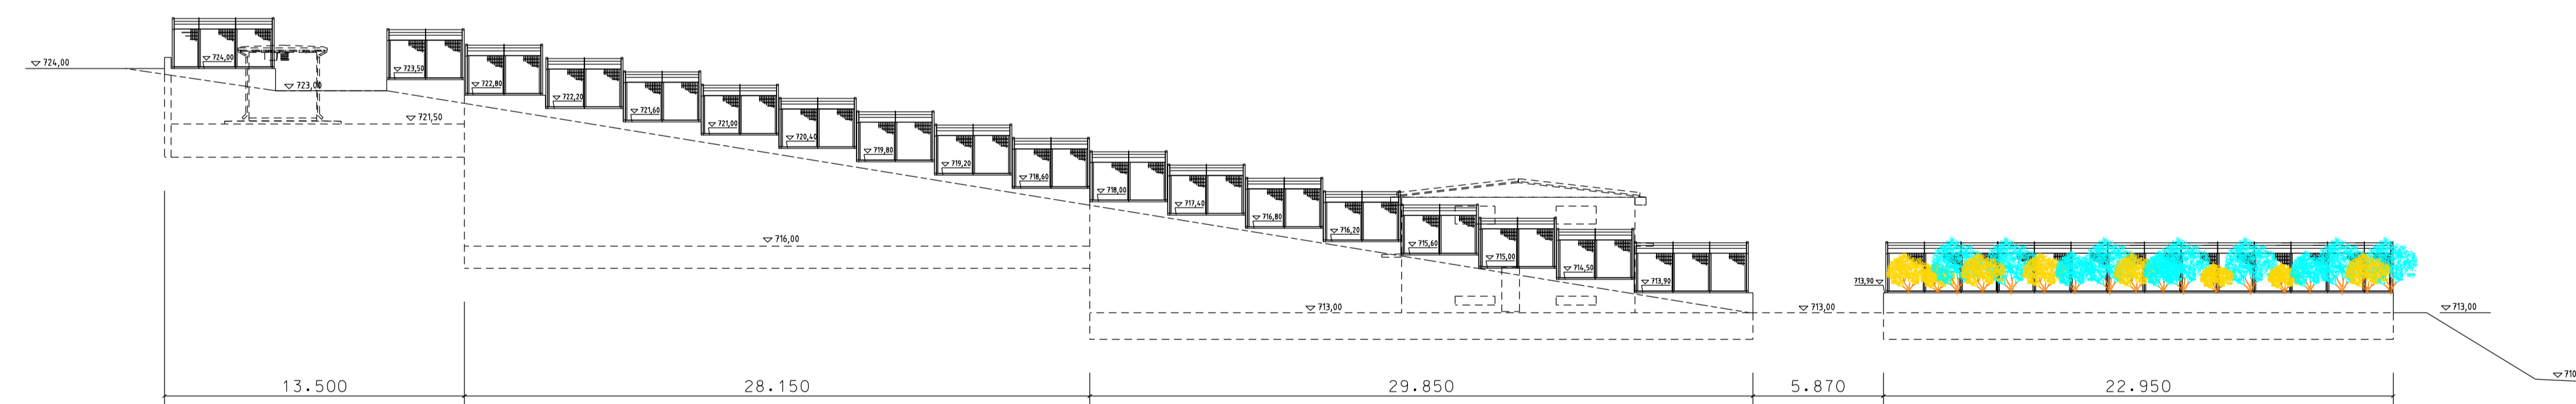

PROSPETTO "C"

LEGENDA			
	<i>Erica arborea</i>	(n.110 p.te)	
	<i>Spartium junceum</i>	(n.127 p.te)	
		Totale (237 piante)	

NOTE:

- Mettere a dimora le piante come riportate in planimetria
- Le misure sono espresse in metri

Rev	DATA	DESCRIZIONE	ELABORATO	VERIFICATO	APPROVATO
1	Mag 2020	EMISSIONE PER INTEGRAZIONI SIA	GIACCHINI	RAGGI	BRUNETTI
0	01/ 2019	EMISSIONE	GIACCHINI	RAGGI	BRUNETTI
CLIENTE		PROGETTISTA		WBS NR/17144/R-L01	UNITA' N°
			COMMESSA SAIPEM	023089	000
Metanodotto: SESTRI LEVANTE - RECCO DN 400 (16"), DP 75 bar			DIS. N. LB-B-83246		
STAZIONE DI LANCIO E RICEVIMENTO PIG (TRAPPOLA SINGOLA) DN 400 (16") E HPRS-200 IS 70-24 bar - Loc OSTERIA DEL BECCO - Prog 48+200 PLANIMETRIA DI PROGETTO PER LA MITIGAZIONE VISIVA E PAESAGGISTICA DEGLI IMPIANTI DI LINEA			REVISIONE 1		
			FG	2	DI 2
			SCALA	1:200	