PIANO QUOTATO scala 1:1000

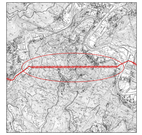

COROGRAFIA 1:15000
C.T.R. F. 233010

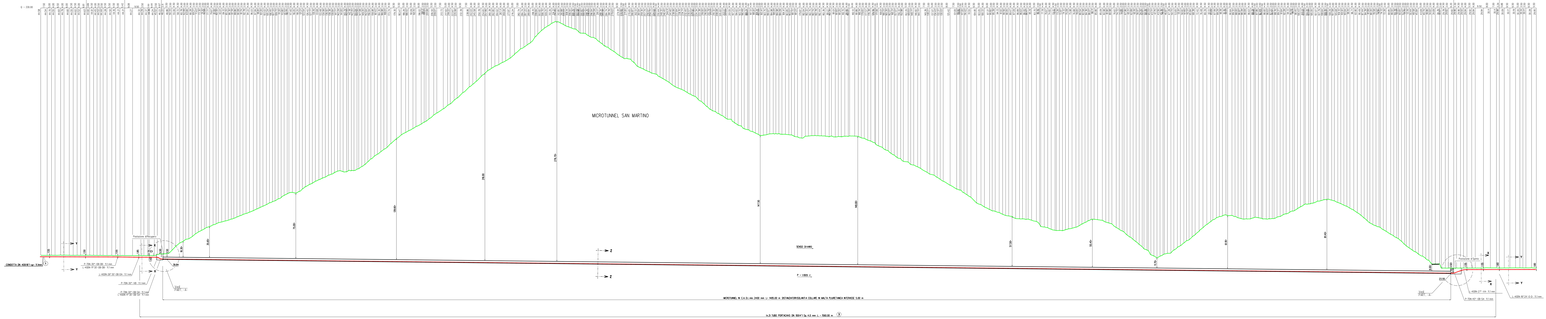

CARATTERISTICHE GEOMETRICHE PRINCIPALI DEL MICROTUNNEL

DIAMETRO INTERNO NOMINALE (mm)		1500
SVILUPPO COMPLESSIVO DEL MICROTUNNEL (m)		1.489,140
TRATTO RETTILINEO	Numero	1
	Lunghezza Totale (m)	1.489,140
TRATTO CURVILINEO	Raggio di curvatura (m)	0
	LUNGHEZZA (m)	0
PENDENZA DI SETTORE	Quota quota piano ring (m s.m)	23,50
	Angolo dell'inserzione (°)	12°30'
PENDENZA DI MICROTUNNEL	Quota quota piano ring (m s.m)	50,00
	Angolo dell'inserzione (°)	37°30'
CLASSI DEGLI ACCIAIO	Ai sensi delle NORME TECNICHE PER LE COSTRUZIONI (D.M. 14 GENNAIO 2008)	
	DN1500 (4"), spessore 4.00 mm	

REQUISITI TECNICI MINIMI

Tenuta di Progetto	Tenuta integrale di acqua/terreno adeguata in relazione alla natura del terreno e alla pressione idrica
