



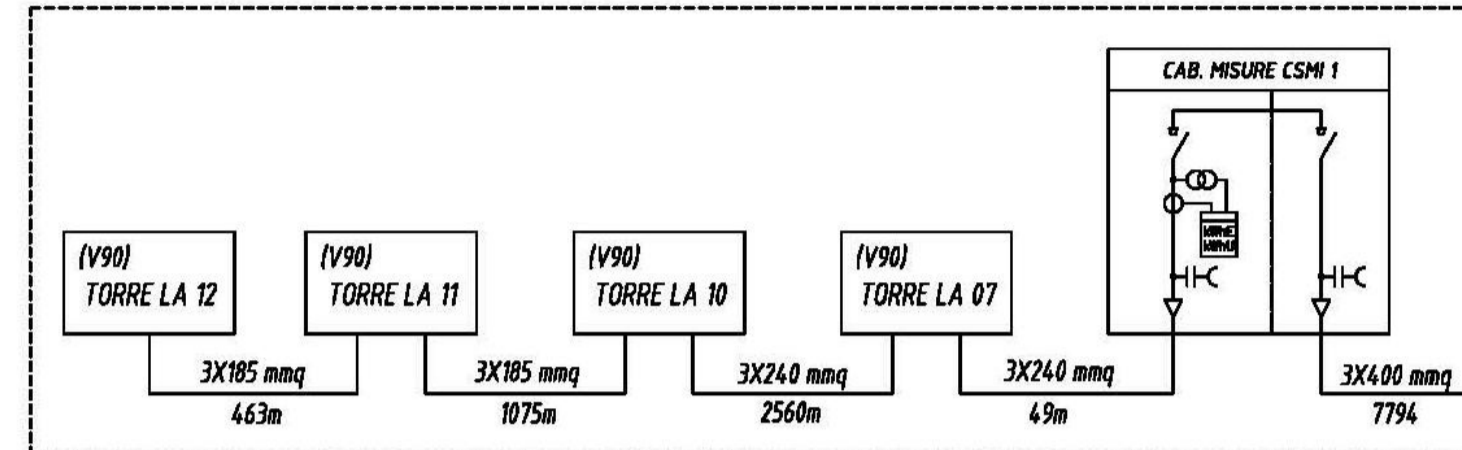


PARCO EOLICO SOTTOCAMPO LINEA 8 - ERG Eolica Campania

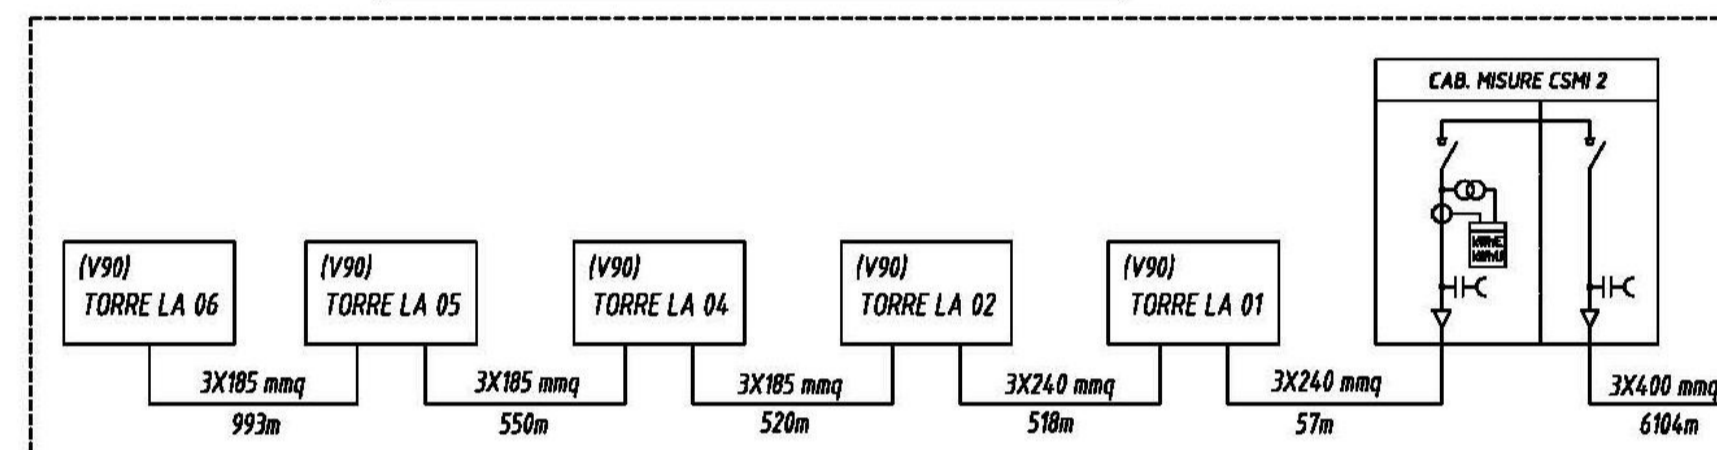


PARCO EOLICO SOTTOCAMPO LINEA 5a - ERG Wind 4

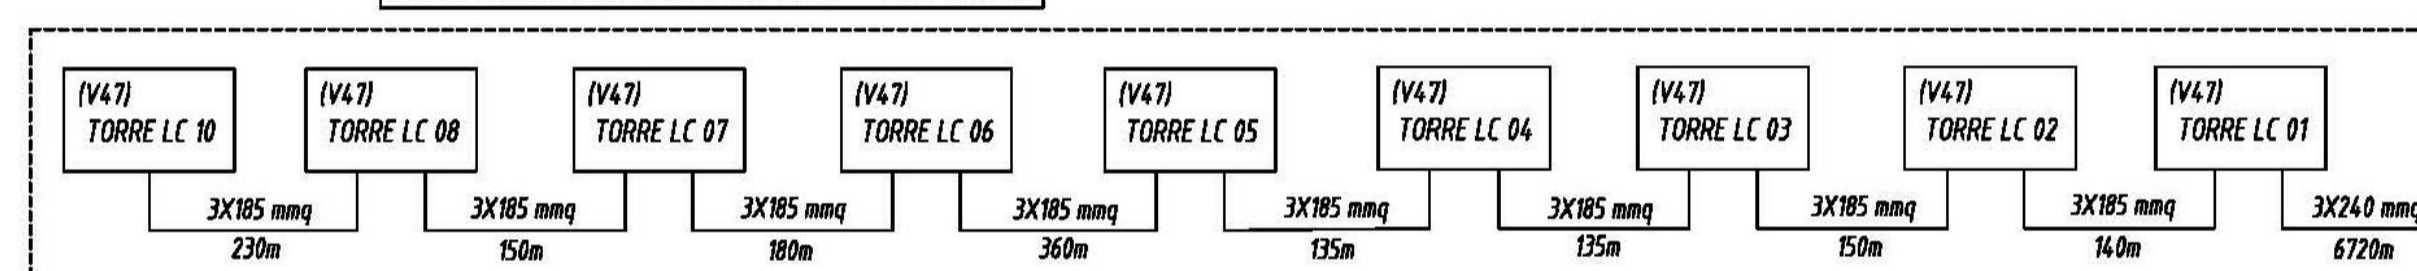


PARCO EOLICO SOTTOCAMPO LINEA 5b - ERG Wind 4

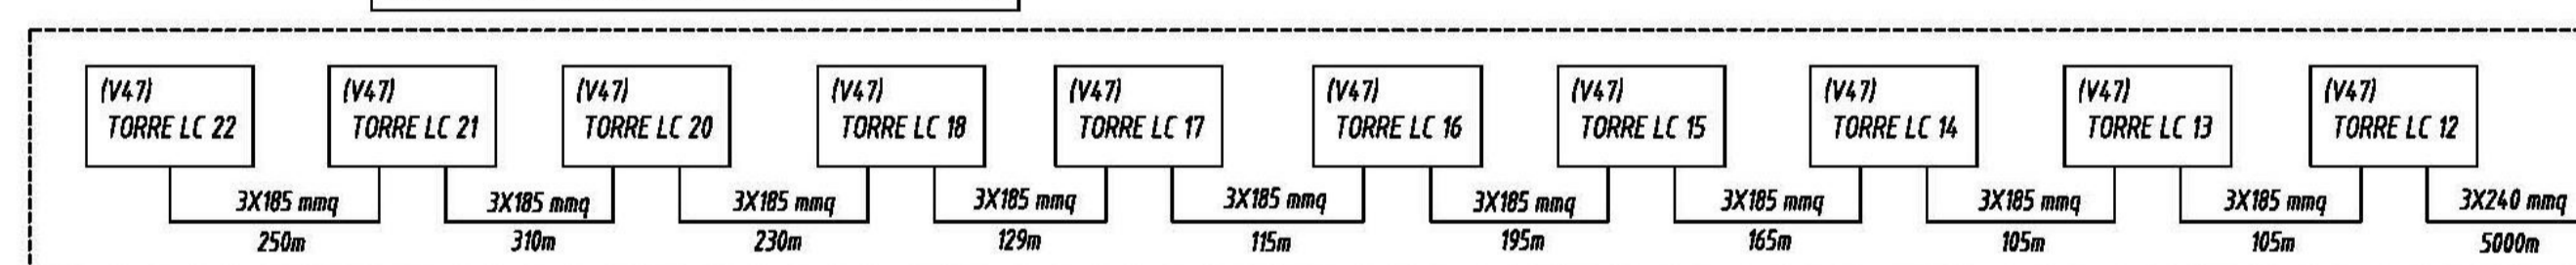


PARCO EOLICO SOTTOCAMPO LINEA 2 - ERG Wind 4

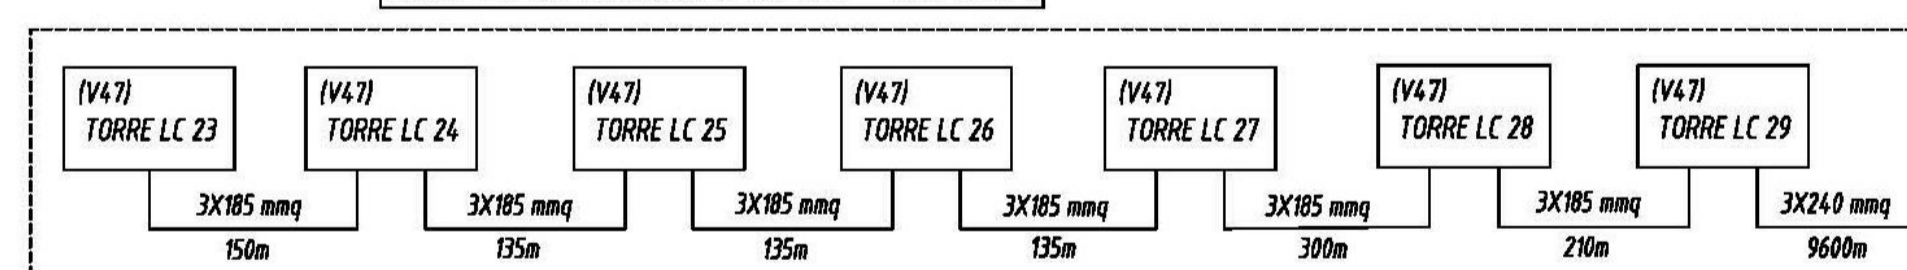


PARCO EOLICO SOTTOCAMPO LINEA 1 - ERG Wind 4

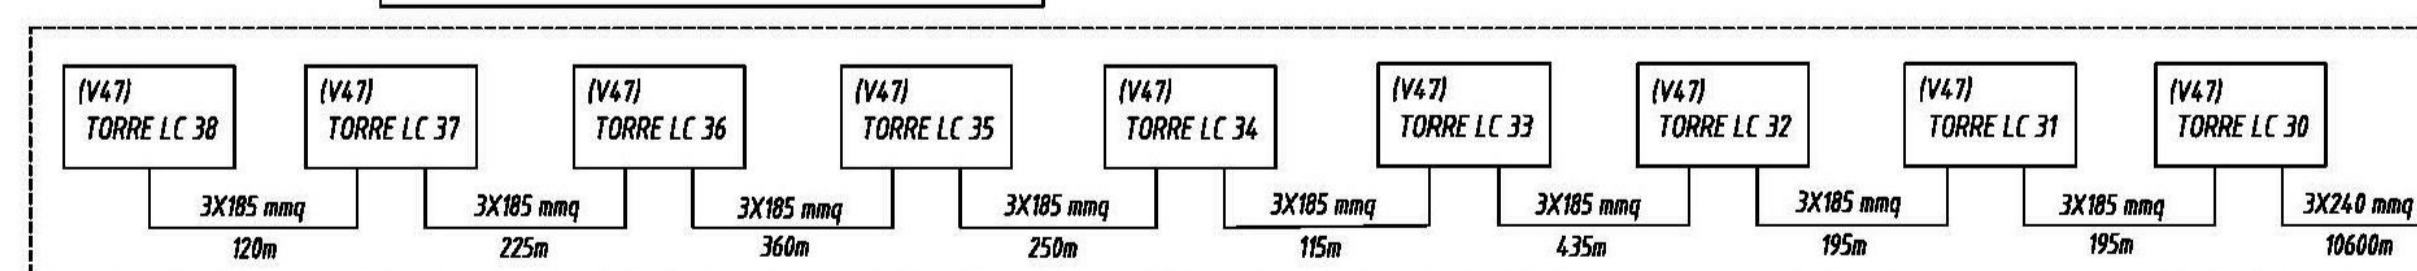

PARCO EOLICO SOTTOCAMPO LINEA 3 - ERG Wind 4

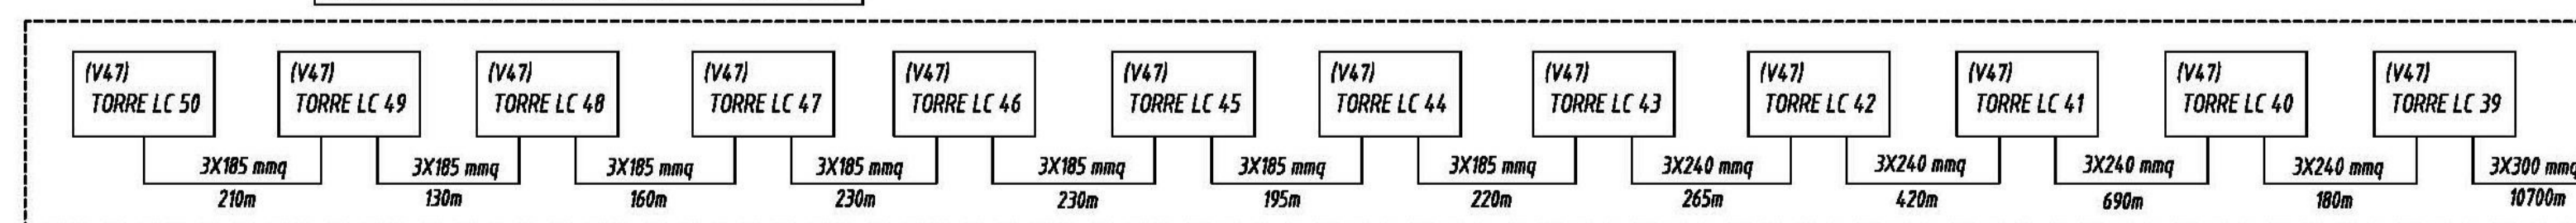

PARCO EOLICO SOTTOCAMPO LINEA 4 - ERG Wind 4

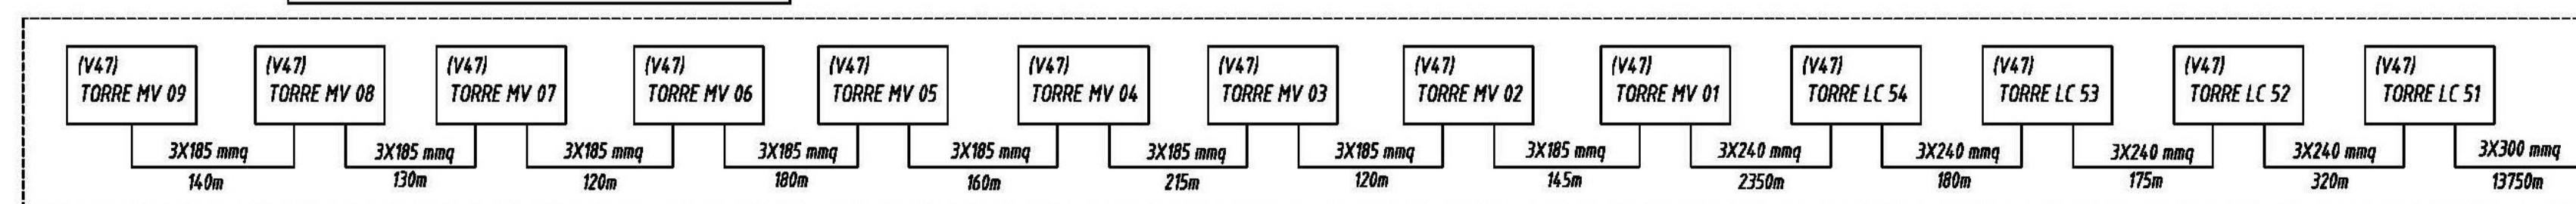

REGIONE CAMPANIA

Provincia di Avellino

COMUNI DI Lacedonia(AV) - Monteverde (AV)

PROGETTO

PROGETTO DI REBLADING
PARCO EOLICO LACEDONIA - MONTEVERDE

PROGETTO DEFINITIVO

COMMITTENTE

ERG Wind 4

PROGETTISTA

GOLDER
Via Santa Margherita, 4
00157 - Roma (RM)

OGGETTO DELL'ELABORATO

ALLEGATO 6

Schema elettrico unifilare dell'impianto esistente

REV.	DATA	ATTIVITA'	REDATTO	VERIFICATO	APPROVATO
00	MAR. 2020	PRIMA EMISSIONE	MGL	LSP	VBR

CODICE PROGETTISTA		DATA	SCALA	FORMATO	FOGLIO	CODICE COMMITTENTE		
IMP.	DISC.	TIPO DOC.	PROGR.	REV.				
		03/2020	-	A1	1	LCD	ENG	TAV 0034 00

NOME FILE: LCD.ENG.TAV.0034.00-Schema elettrico unifilare dell'impianto esistente.dwg
ERG Wind 4 S.p.A. si riserva tutti i diritti su questo documento che non può essere riprodotto neppure parzialmente senza la sua autorizzazione scritta.