

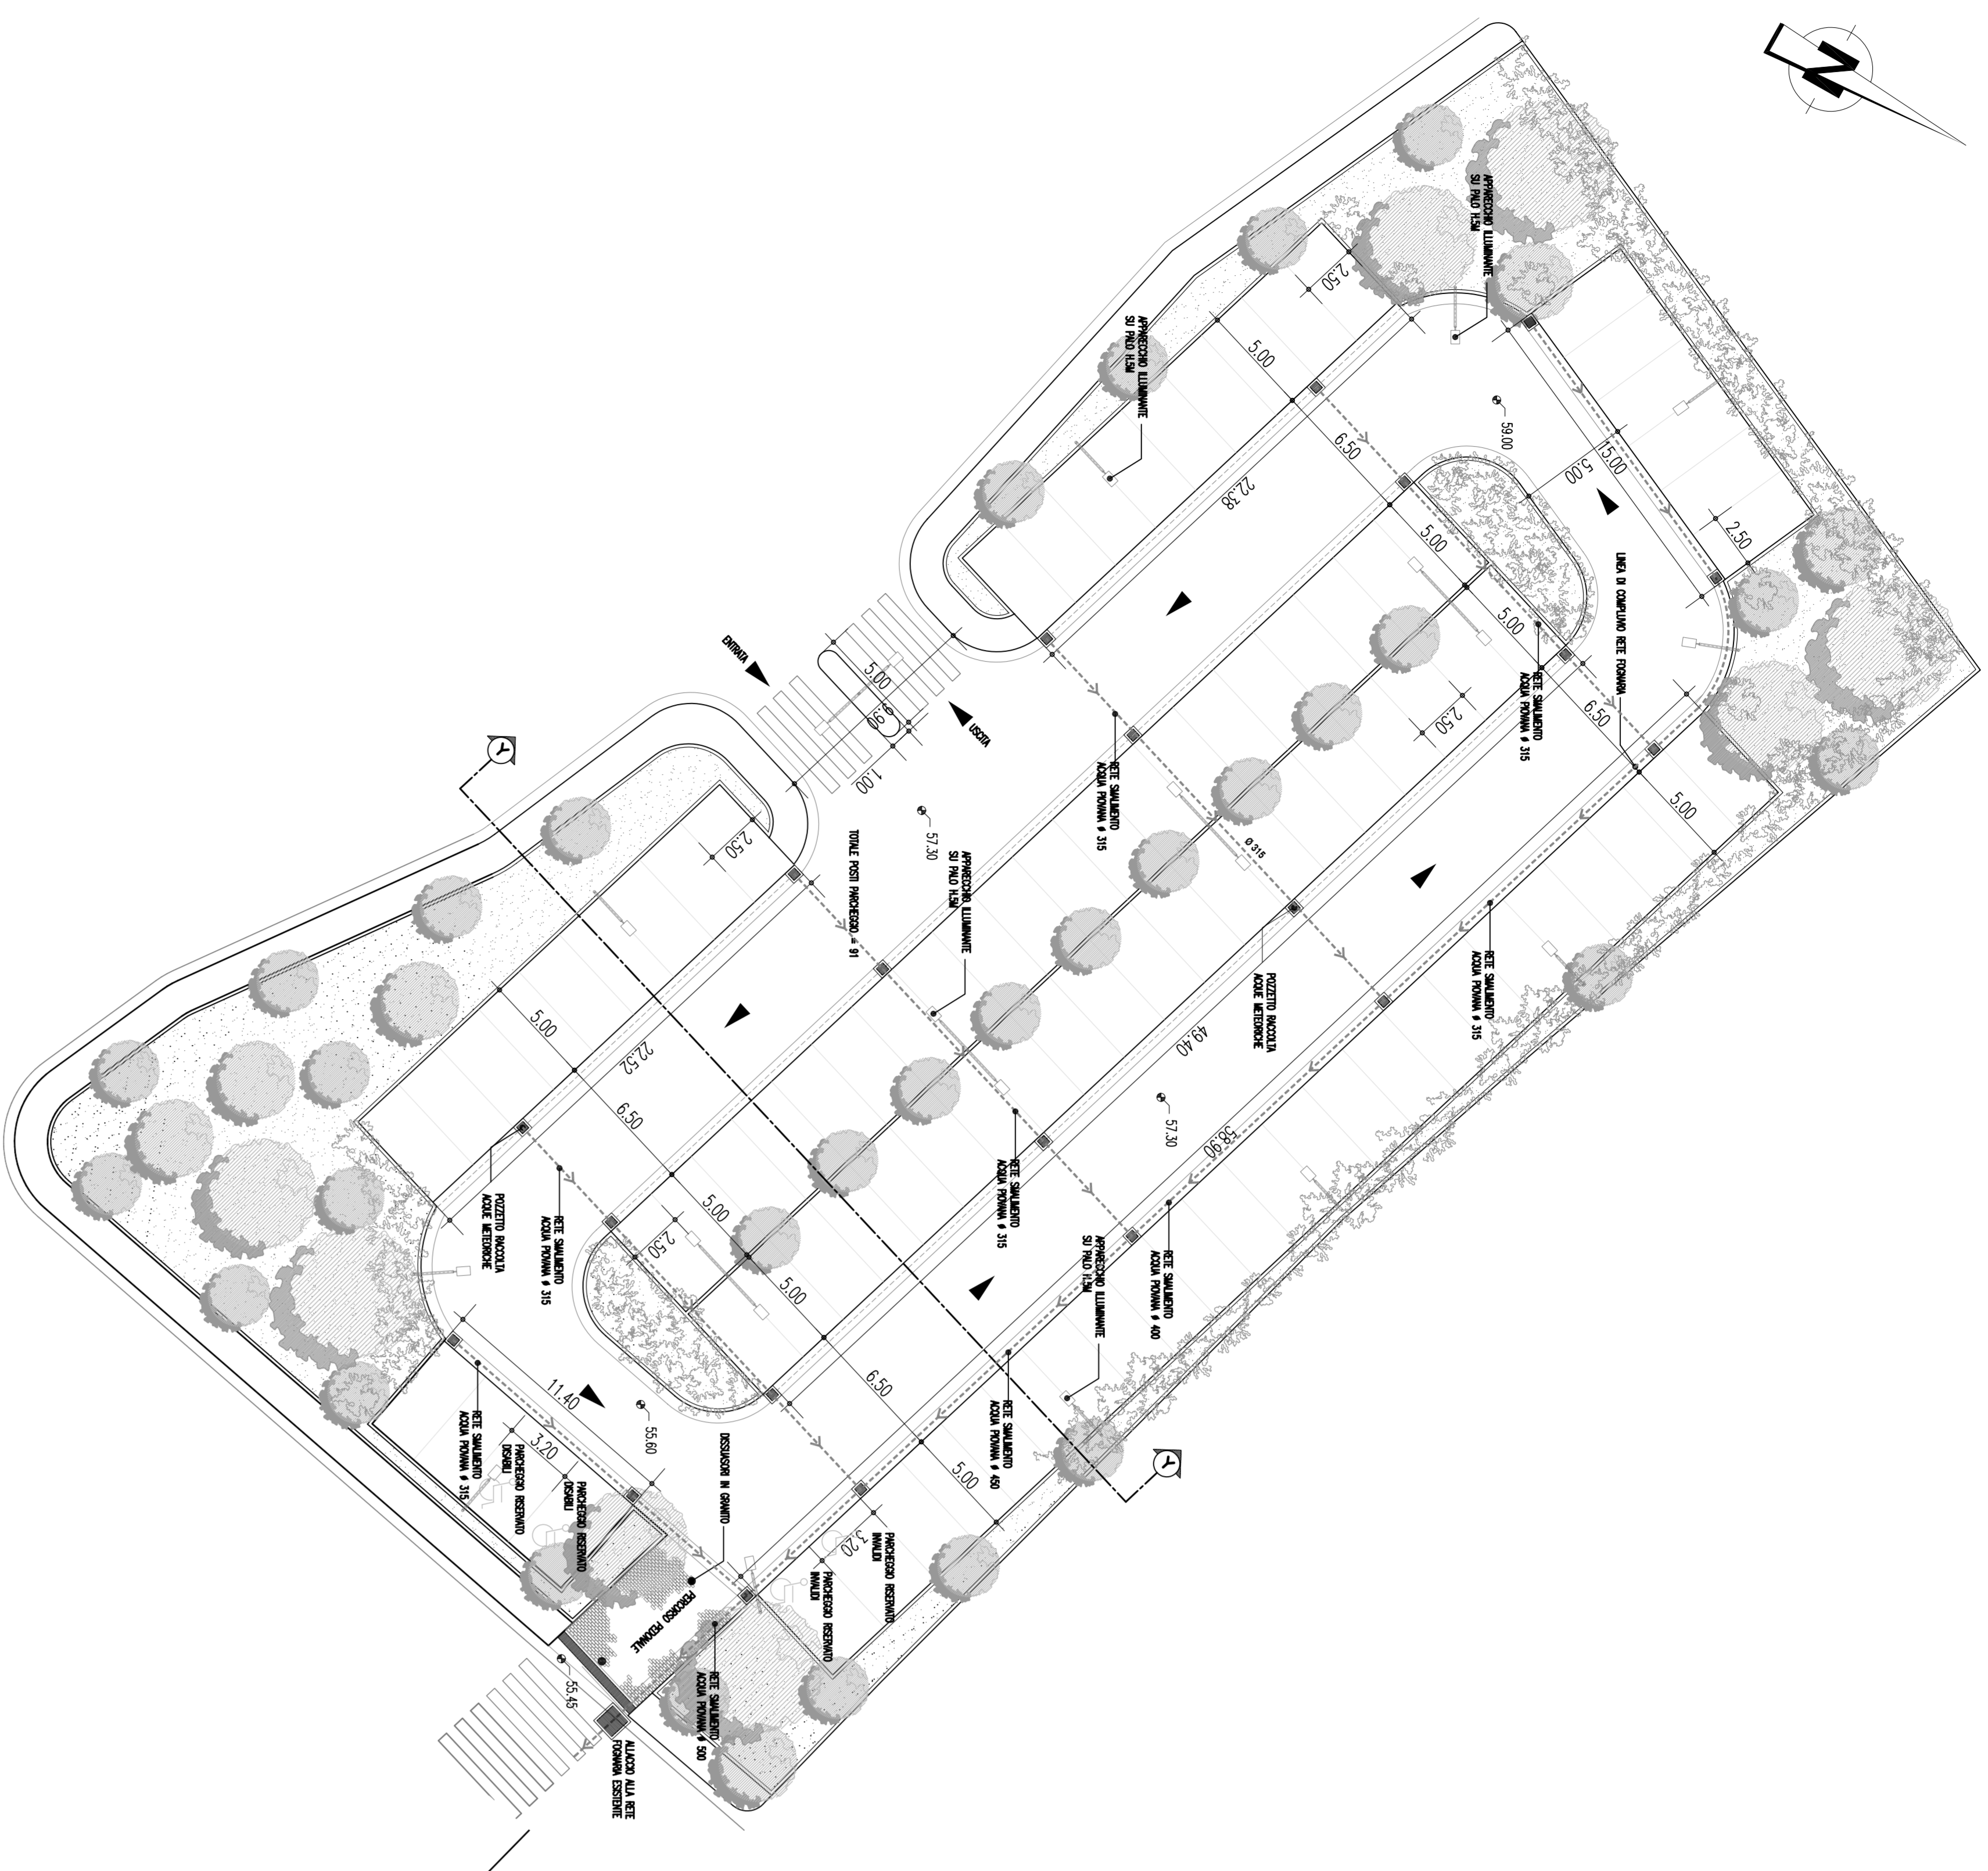



STAZIONE PAPARDO – KEY-PLAN

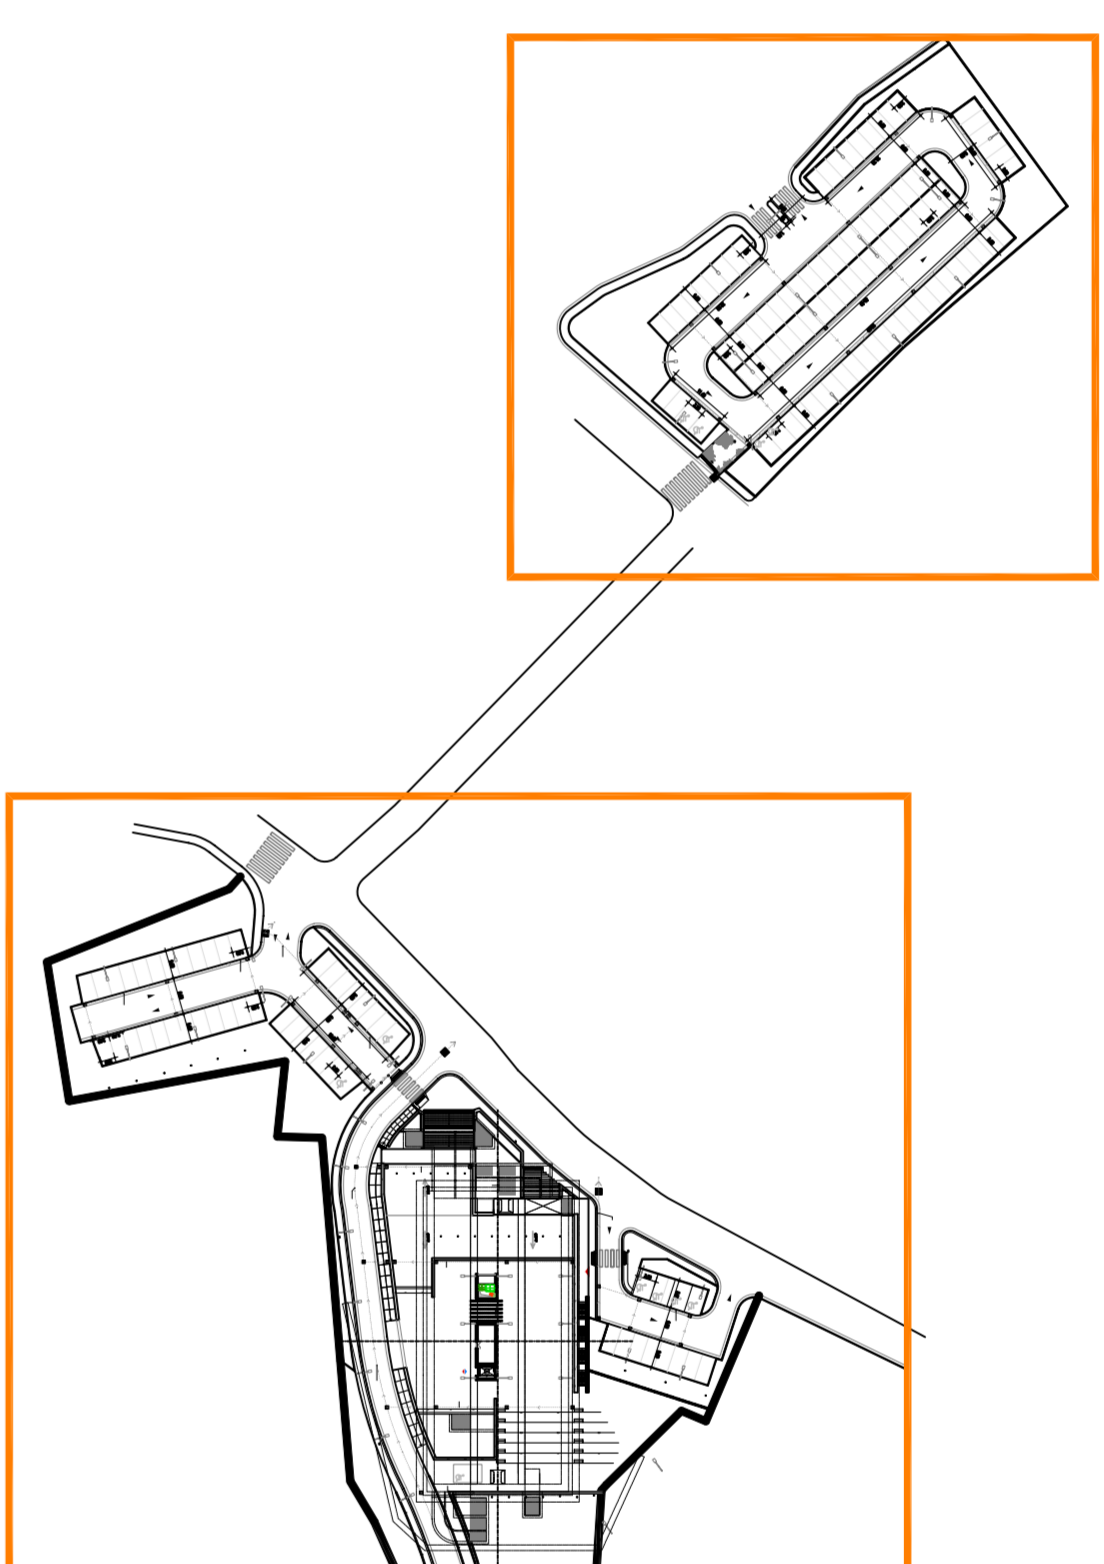


STAZIONE PAPARDO – SEZIONE Y-Y' – 1:100

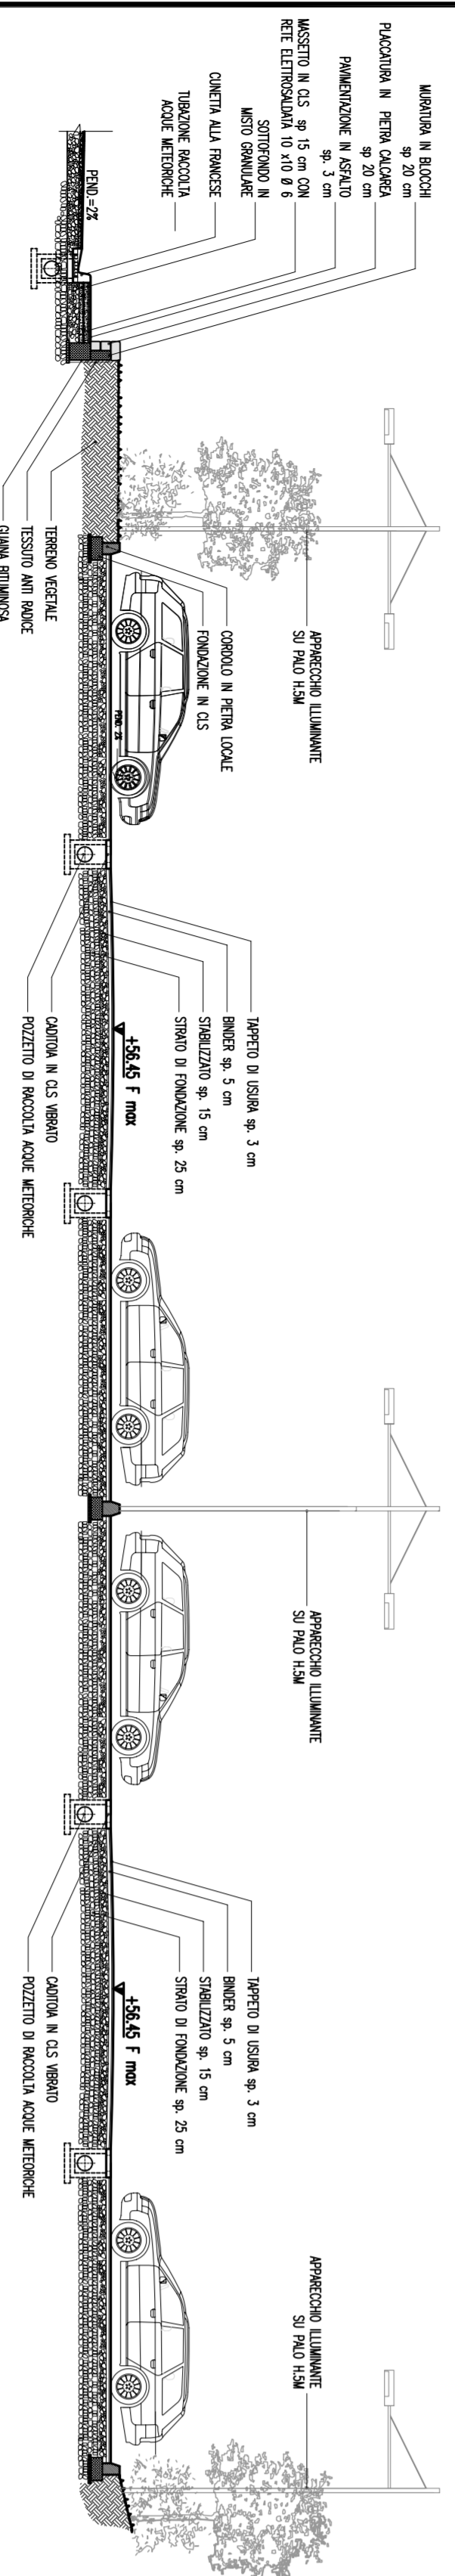


STAZIONE PAPARDO – SEZIONE X-X' – 1:100

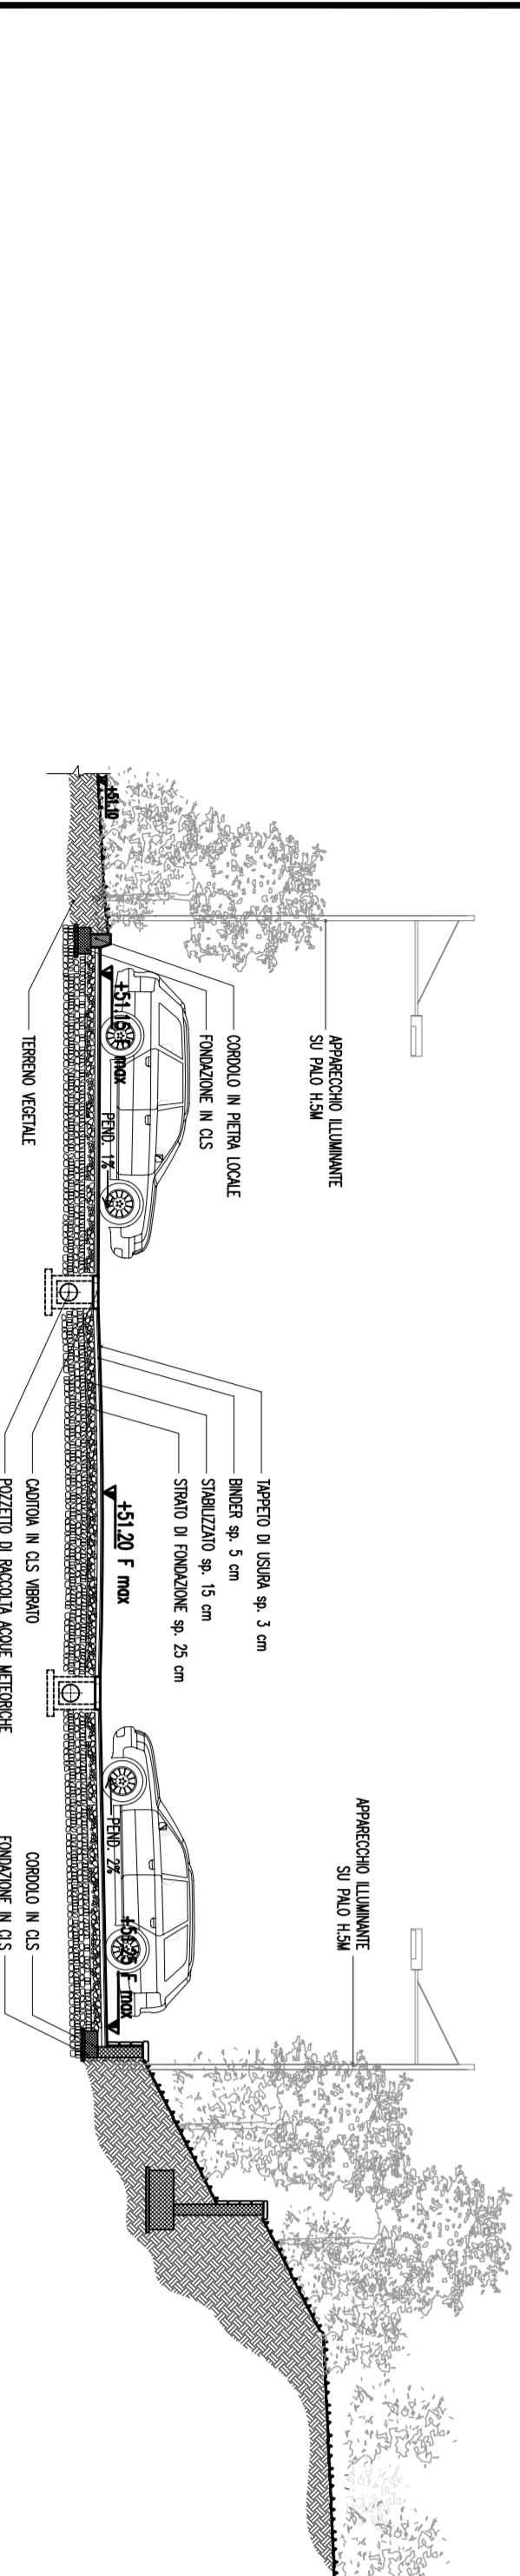

STAZIONE PAPARDO – PLANIMETRIA PARCHEGGI E SISTEMAZIONI ESTERNE

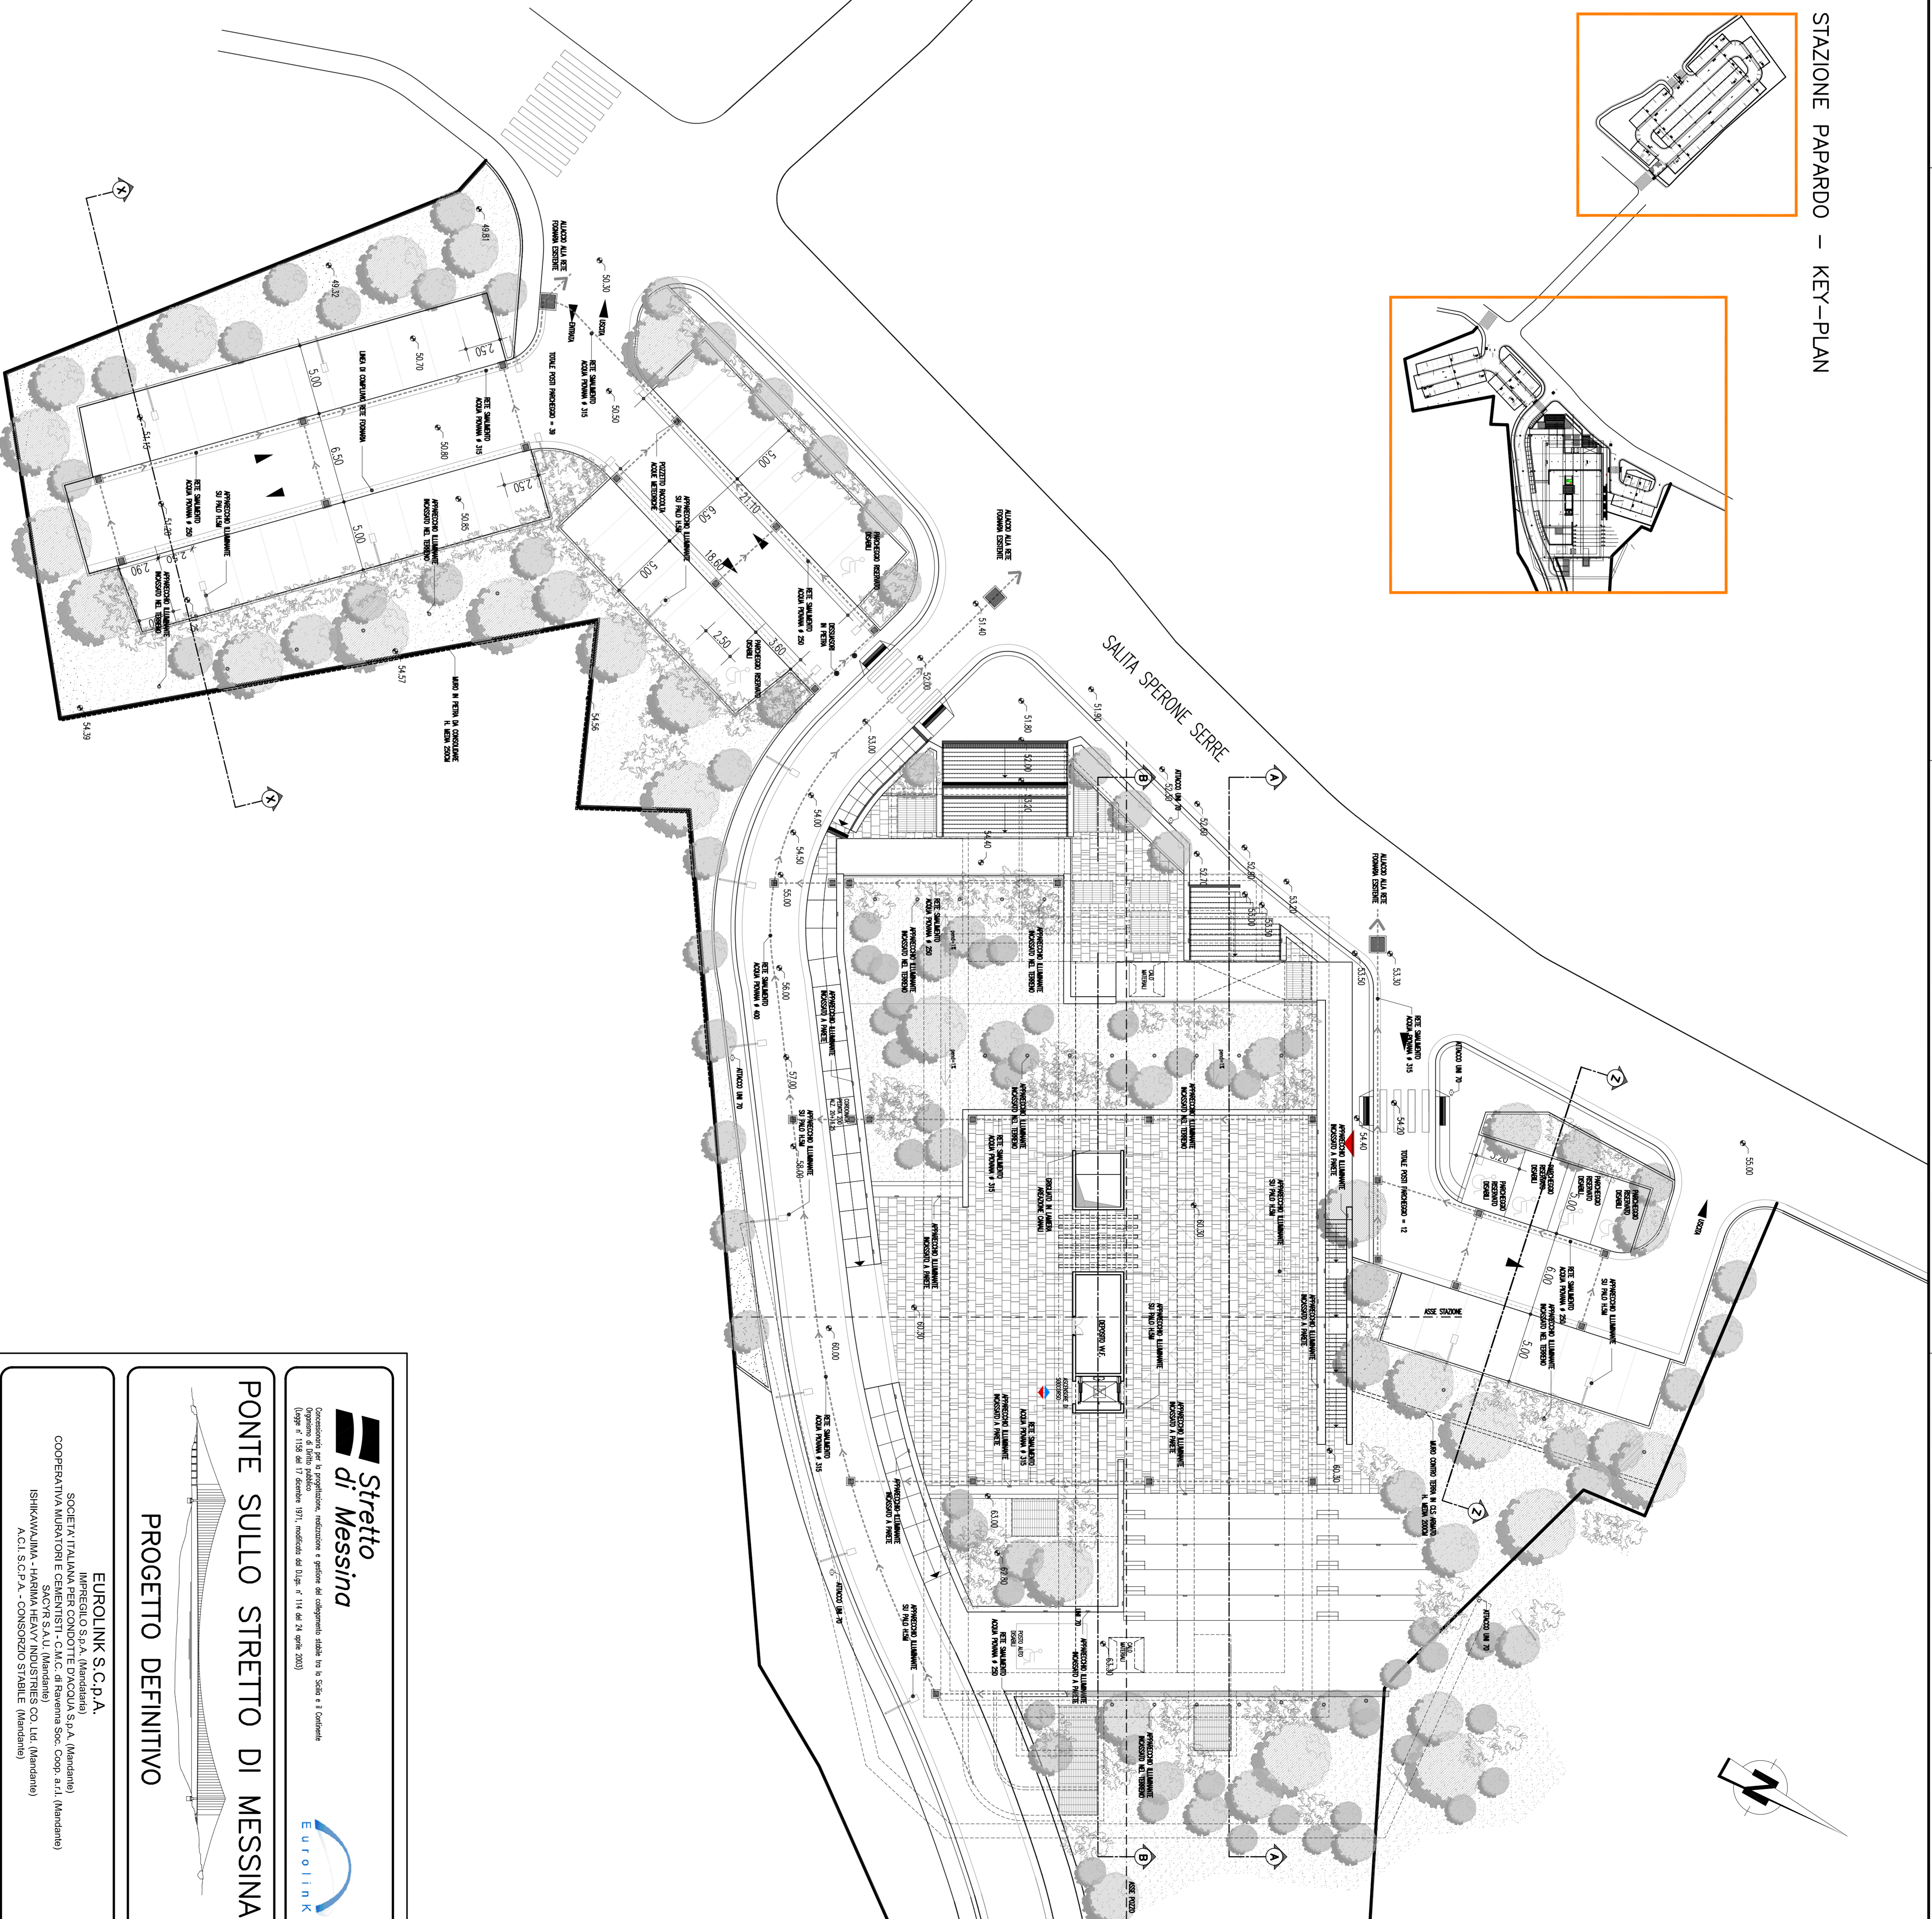

STAZIONE PAPARDO – SEZIONE Z-Z' – 1:100

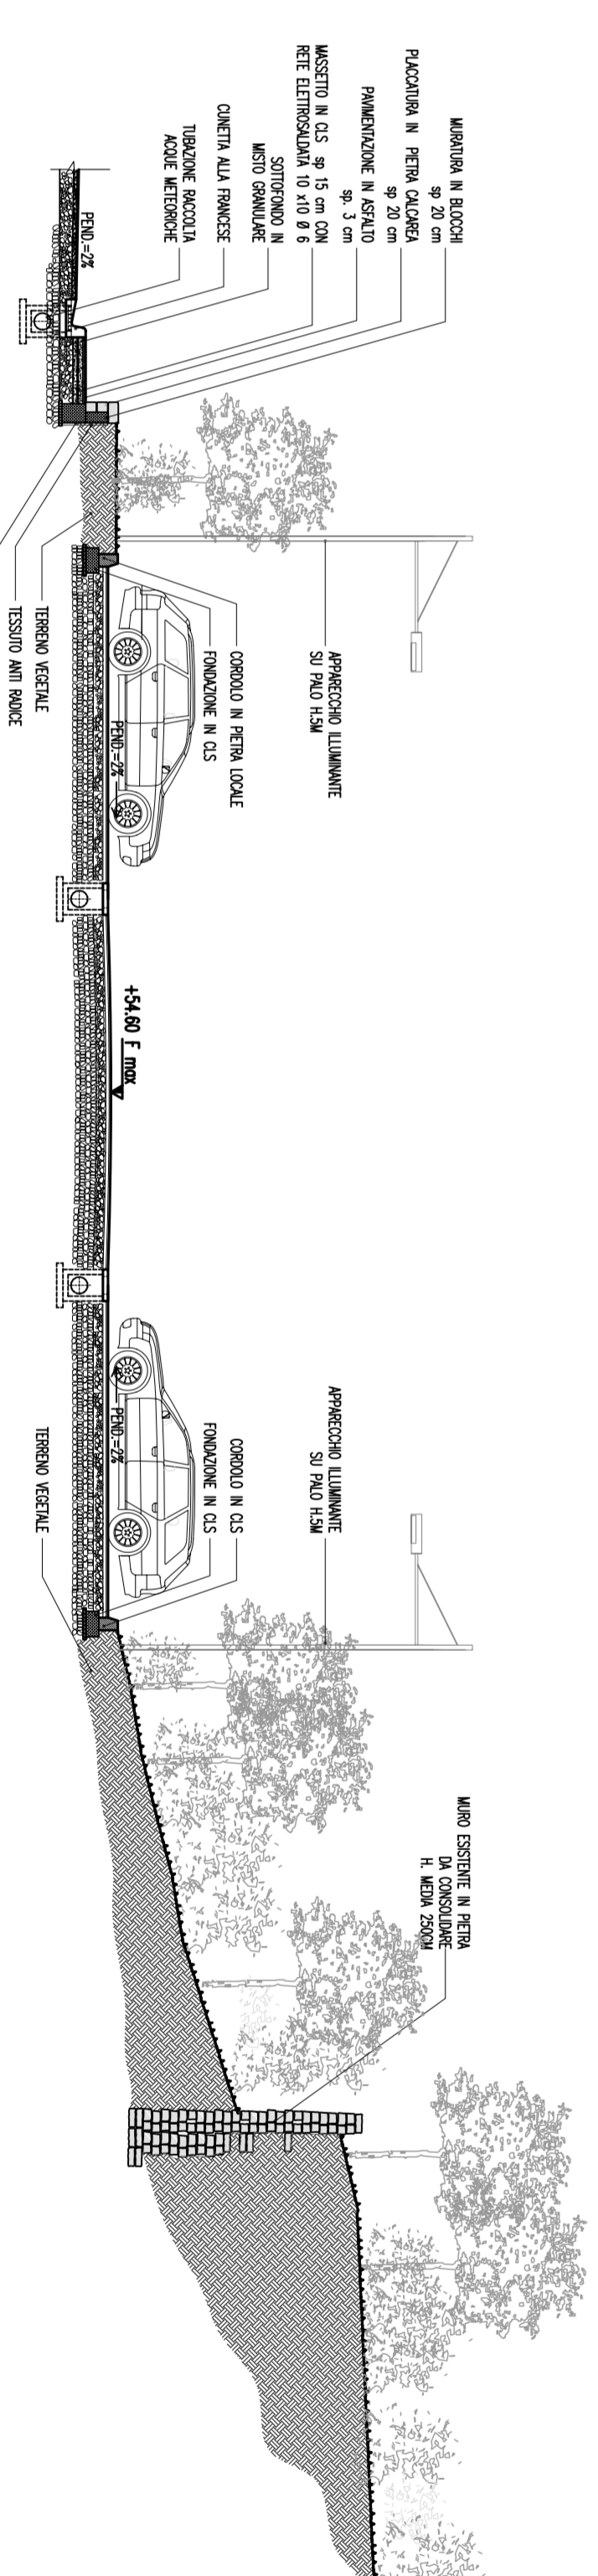

Stretto
di Messina


PONTE SULLO STRETTO DI MESSINA
PROGETTO DEFINITIVO

EUROLINK S.p.A.
SOCIETA' ITALIANA PER CONDOTTE D'ACQUA S.p.A. (Mandato)
ACI S.p.A. - CONSORZIO STABILE (Mandato)

L. PROGETTISTA



COLLEGAMENTI SICILIA
STAZIONI – OPERE CIVILI
STAZIONE PAPARDO
GENERALE – OPERE CIVILI
PLANIMETRIA PARCHEGGI E SISTEMAZIONI ESTERNE

SD10116_120

0	1	2	
0	1	2	