


Il presente disegno e' di proprieta' aziendale - La Societa' tutelera' i propri diritti a termine di legge.

DOCUMENTI DI RIFERIMENTO	N

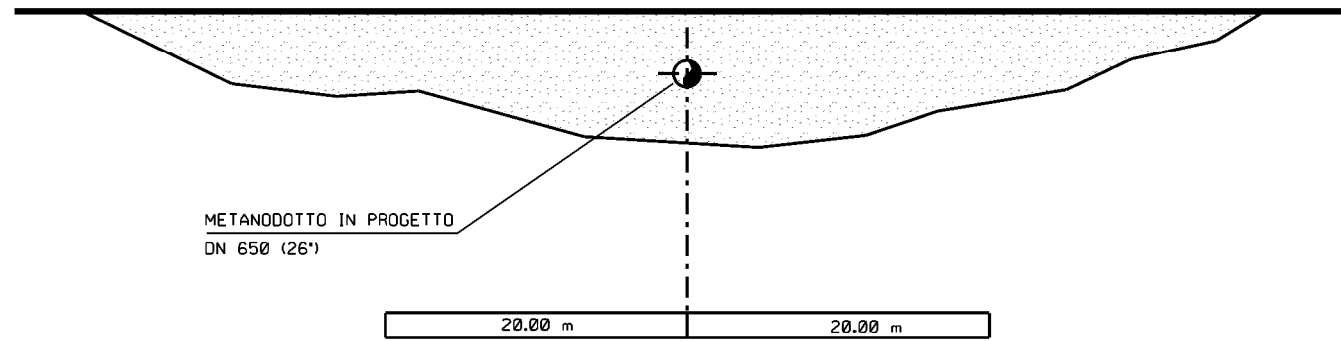

LEGENDA

 SERVITU' METANODOTTO IN PROGETTO



Pressione di progetto	70 < p ≤ 75		
	A	B	D
Categoria di posa			
DN	Distanza (m)		
300 (12")	38,5	19,5	12,0
350 (14")	38,5	19,5	14,0
400 (16")	38,5	19,5	16,0
450 (18")	38,5	19,5	18,0
500 (20")	38,5	19,5	19,5
550 (22")	38,5	20,0	20,0
600 (24")	38,5	20,0	20,0
650 (26")	38,5	20,0	20,0

NOTE:
 - Per le categorie di posa (A, B, D,) fare riferimento all'art. 2.5.1 del D.M. 17/04/2008
 - Le distanze sono riferite alle condotte di 1^ specie con grado di utilizzazione dichiarato F > 0,57

1	31/01/2020	EMISSIONE PER PERMESSI	M MELETTI	G AIUDI	A SPADACINI
0	22/11/2019	EMISSIONE PER COMMENTI	M MELETTI	G AIUDI	A SPADACINI
Rev	DATA	DESCRIZIONE	ELABORATO	VERIFICATO	APPROVATO
		PROGETTISTA  Rif.TFM: 011-PJM1-005-10-DT-D-5301	COMMESSA NR/19093	CODICE TECNICO	
Metanodotto: RIFACIMENTO MET. FOLIGNO (FRAZ. COLFIORITO) - GALLESE DN 650 (26"), DP 75 bar E OPERE CONNESSE			DIS N 10-DT-D-5301		
FASCIA DI SERVITU'			REVISIONE 1		
FASCIA DI SERVITU'			FG 1	DI 1	SCALA NTS