



Il presente disegno e' di proprieta' aziendale - La Societa' tutelera' i propri diritti a termine di legge.

DOCUMENTI DI RIFERIMENTO	N

TIPOLOGIA 1  
STRADA ASFALTATA  
SEZIONE TIPO

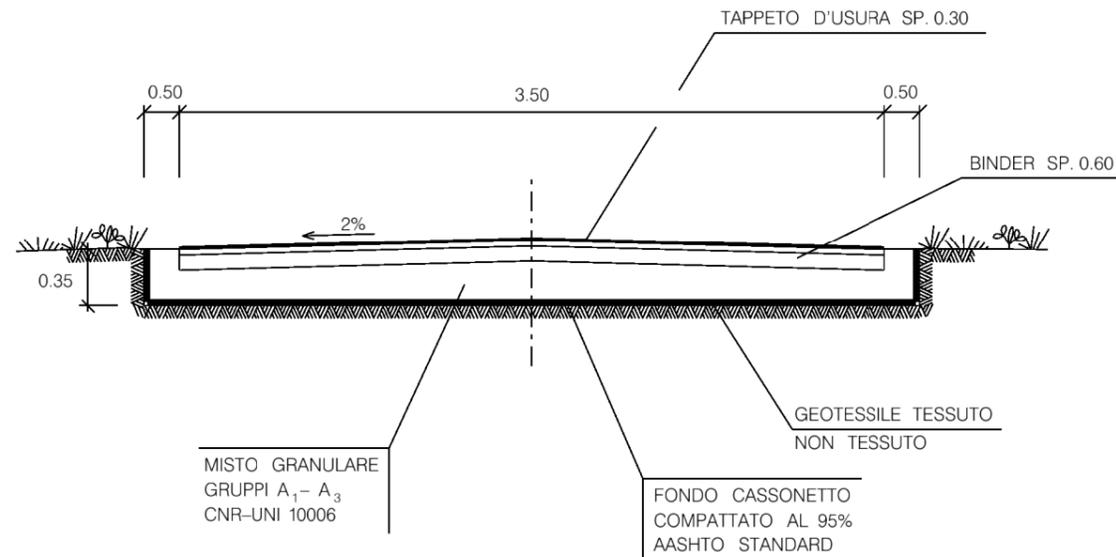

TIPOLOGIA 2  
STRADA NON ASFALTATA  
SEZIONE TIPO

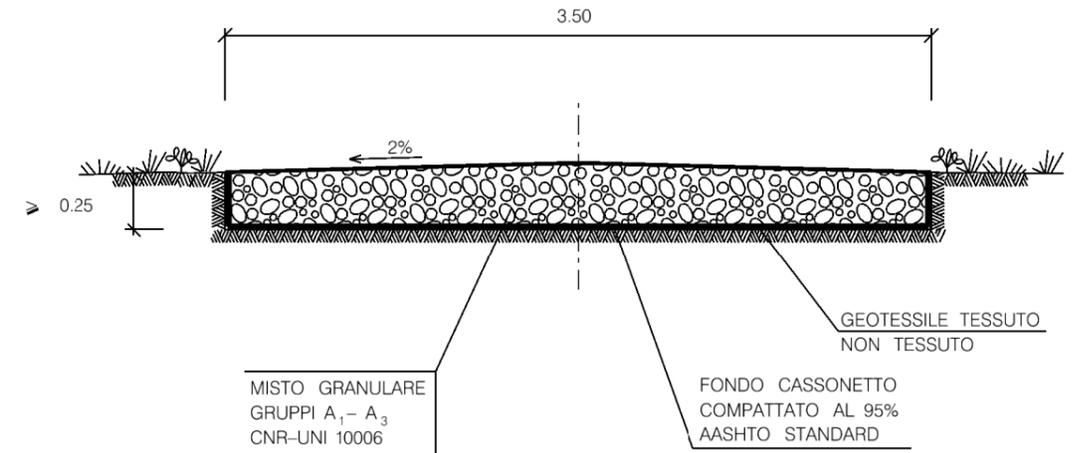

TIPOLOGIA	
1	Strada asfaltata
2	Strada non asfaltata

**MATERIALI:**

- MISTO GRANULARE GRUPPI A<sub>1</sub>- A<sub>3</sub> CNR-UNI 10006 PER LA FORMAZIONE DEL CASSONETTO STRADALE;
- BINDER E TAPPETO DI USURA PER LA FORMAZIONE DELLA SOVRASTRUTTURA STRADALE (PER TIPOLOGIA 1);
- GEOTESSILE TESSUTO NON TESSUTO COME ELEMENTO DI SEPARAZIONE.

**CRITERI DI ESECUZIONE:**

- L'OPERA VERRA' REALIZZATA RISPETTANDO LE SEGUENTI FASI OPERATIVE DI SEGUITO ELENCAE:
  - a) LIVELLAMENTO DEL TERRENO E REALIZZAZIONE DI EVENTUALI OPERE DI SOSTEGNO TEMPORANEE E/O PERMANENTI
  - b) ESCAVAZIONE PER LA FONDAZIONE DEL CASSONETTO E COMPATTAZIONE DEL FONDO FINO AL RAGGIUNGIMENTO DI UNO STATO DI ADDENSAMENTO PARIAL 95% DELLA PROVA AASHTO STANDARD;
  - c) POSA IN OPERA DEL MISTO GRANULARE;
  - d) REALIZZAZIONE DELLA SOVRASTRUTTURA STRADALE (BINDER+TAPPETO DI USURA) PER LA TIPOLOGIA 1.

LE MISURE SONO ESPRESSE IN METRI

Rev	DATA	DESCRIZIONE	ELABORATO	VERIFICATO	APPROVATO
1	31/01/2020	EMISSIONE PER PERMESSI	M MELETTI	G AIUDI	A SPADACINI
0	22/11/2019	EMISSIONE PER COMMENTI	M MELETTI	G AIUDI	A SPADACINI
		PROGETTISTA  Rif. TFM: 011-PJM1-005-10-DT-D-5311	COMMESSA NR/19093	CODICE TECNICO	
Metanodotto: RIFACIMENTO MET. FOLIGNO (FRAZ. COLFIORITO) - GALLESE DN 650 (26"), DP 75 bar E OPERE CONNESSE			DIS N 10-DT-D-5311		
<b>SEZIONE TIPO PER STRADE DI ACCESSO</b>			REVISIONE 1	FG 1 DI 1	
SEZIONE TIPO PER STRADE DI ACCESSO			SCALA NTS		