


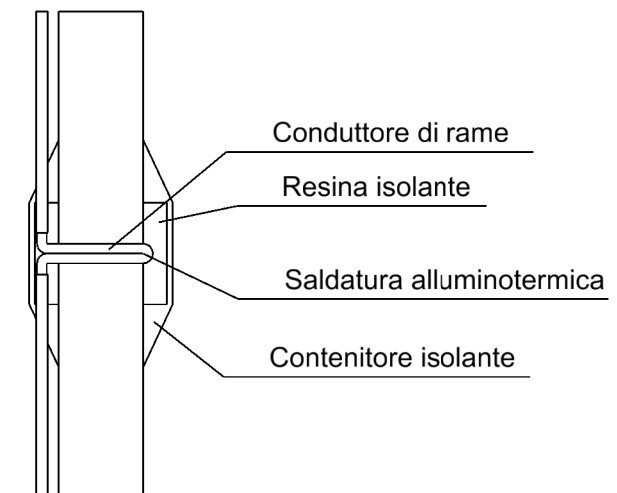

PARTICOLARE "A"



Il presente disegno e' di proprieta' aziendale - La Societa' tutelera' i propri diritti a termine di legge.

LE MISURE SONO ESPRESSE IN METRI

Rev	DATA	DESCRIZIONE	ELABORATO	VERIFICATO	APPROVATO
1	31/01/2020	EMISSIONE PER PERMESSI	M MELETTI	G AIUDI	A SPADACINI
0	22/11/2019	EMISSIONE PER COMMENTI	M MELETTI	G AIUDI	A SPADACINI
 PROGETTISTA  Rif. TFM: 011-PJM1-005-10-DT-D-5328			COMMESSA	CODICE TECNICO	
Metanodotto: RIFACIMENTO MET. FOLIGNO (FRAZ. COLFIORITO) - GALLESE DN 650 (26"), DP 75 bar E OPERE CONNESSE			NR/19093		
			DIS N	10-DT-D-5328	
			REVISIONE	1	
<b>DISPERSORI PER IMPIANTI DI PROTEZIONE CATODICA            A CORRENTE IMPRESSA</b>			FG	1	DI 1
			SCALA	NTS	