



PIANTA

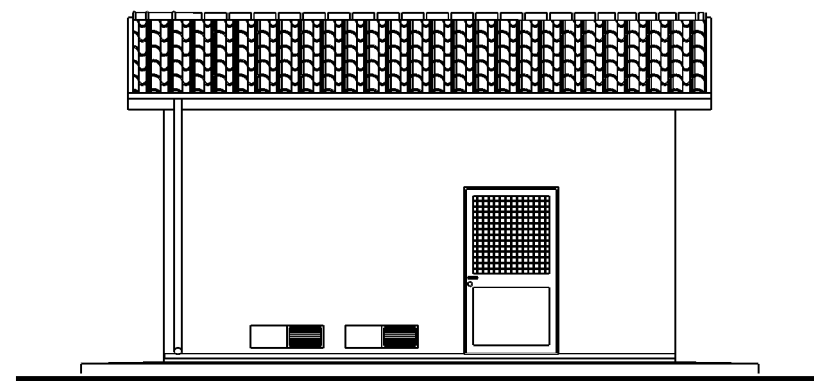


PROSPETTO A

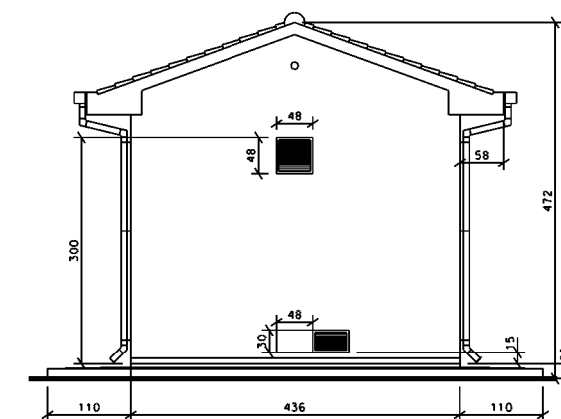


PROSPETTO B

PARTICOLARE SEZIONE B-B

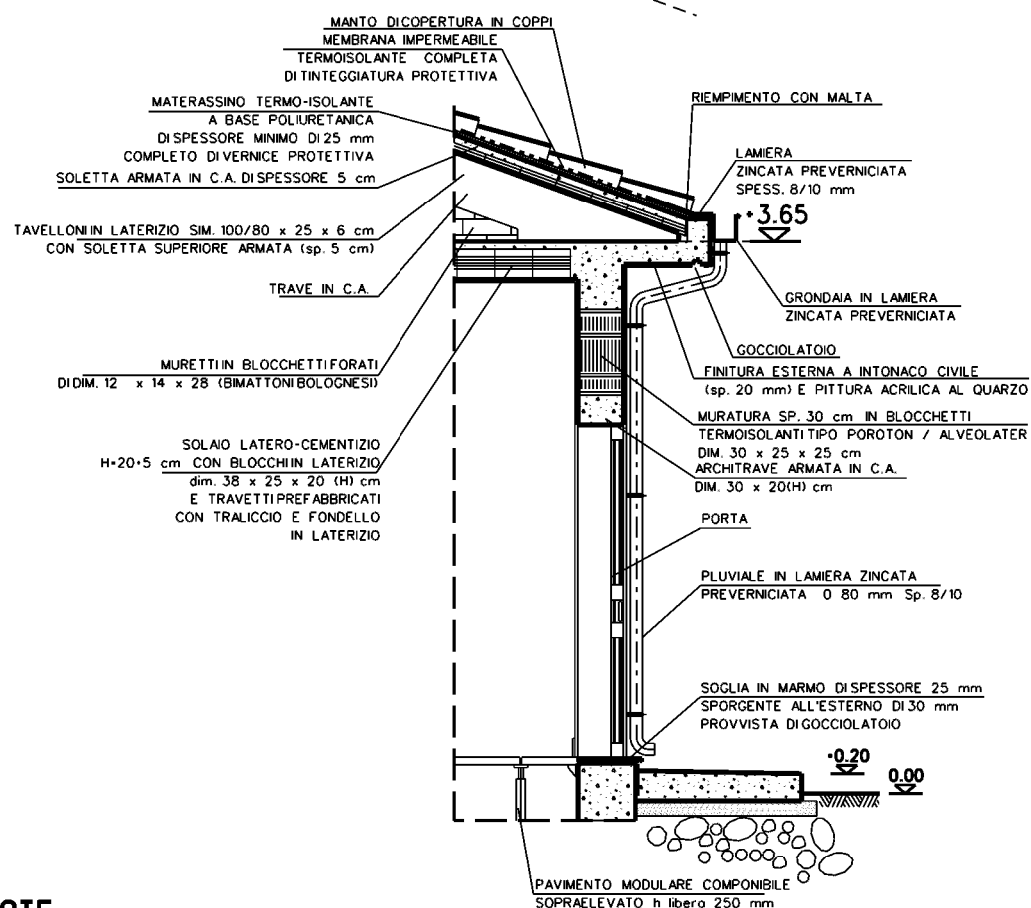



## NOTE

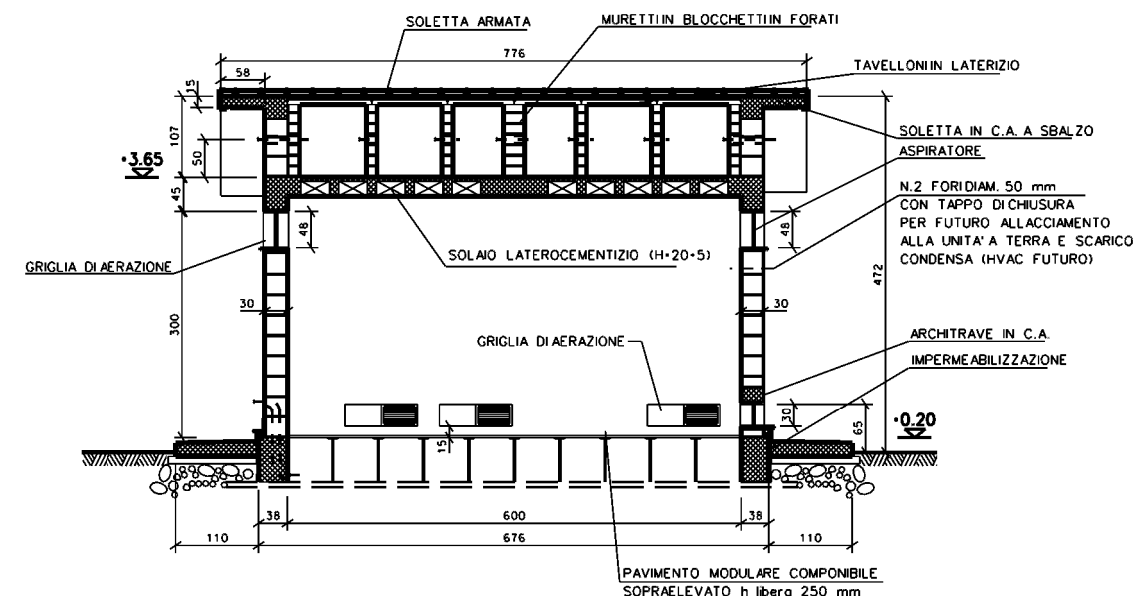- LA QUOTA 0.00 CORRISPONDE ALLA QUOTA IMPIANTO
- LE DIMENSIONI SONO INDICATE IN mm LE QUOTE IN ELEVAZIONE IN m
- LA POSIZIONE DELLA PORTA E DEI POZZETTI RAPPRESENTATA E' INDICATIVA IN FASE DI PROGETTO DI DETTAGLIO SARA' DEFINITA L'ESATTA UBICAZIONE



SEZIONE A-A

Rev	DATA	DESCRIZIONE	ELABORATO	VERIFICATO	APPROVATO
1	31/01/2020	EMISSIONE PER PERMESSI	M MELETTI	G AIUDI	A SPADACINI
0	22/11/2019	EMISSIONE PER COMMENTI	M MELETTI	G AIUDI	A SPADACINI
 			COMMESSA	CODICE TECNICO	
Metanodotto: RIFACIMENTO MET. FOLIGNO (FRAZ. COLFIORITO) - GALLESE DN 650 (26"), DP 75 bar E OPERE CONNESSE			NR/19093		
EDIFICIO PER ALLOGGIAMENTO APPARECCHIATURE DI MISURA E CONTROLLO - TIPO B4			DIS N	10-DT-D-5332	
			REVISIONE	1	
			FG	1	DI 1
			SCALA	NTS	