DOCUMENTI DI RIFERIMENTO	N

A VISTA

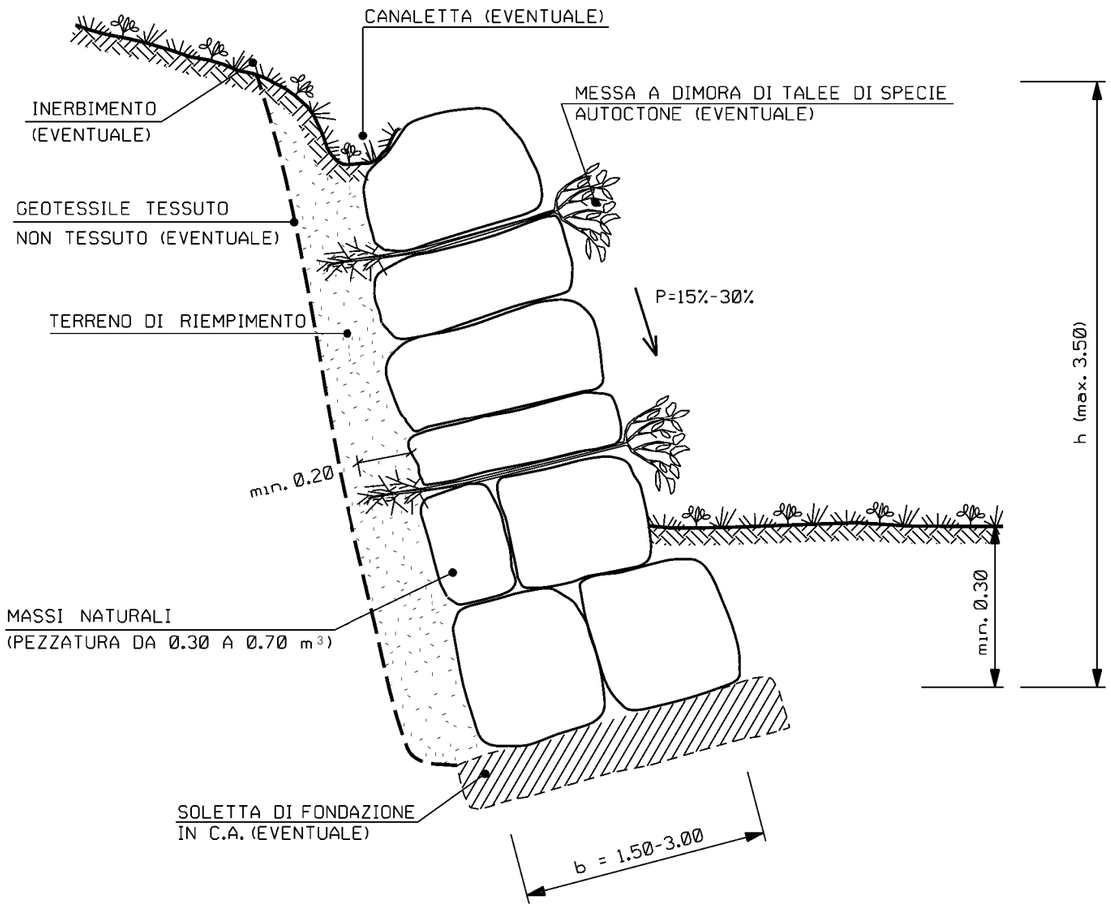

INTERRATO

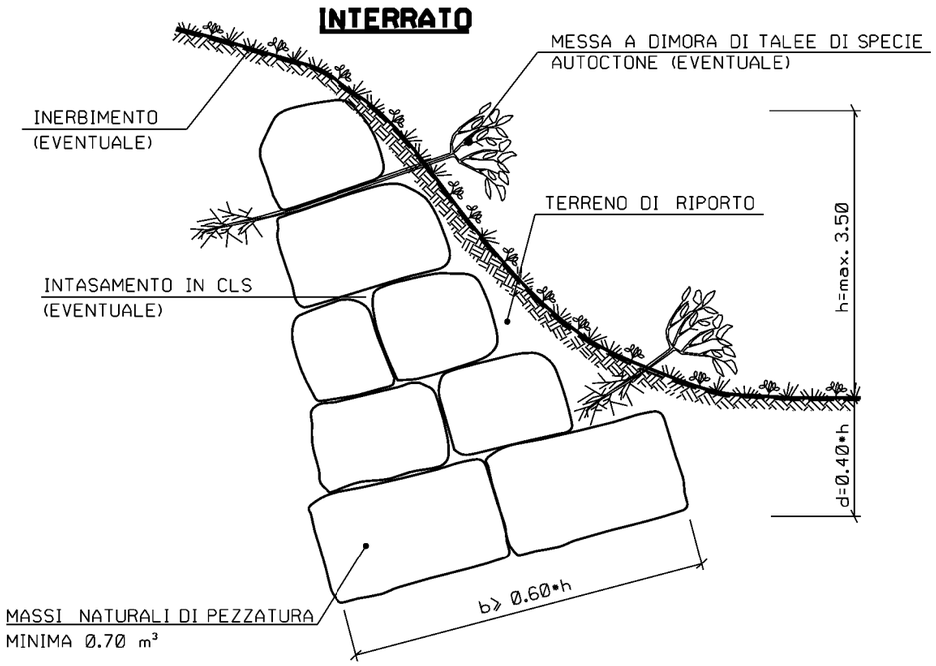

LE MISURE SONO ESPRESSE IN METRI

CRITERI DI ESECUZIONE:

1. L'OPERA VIENE REALIZZATA CON CARATTERISTICHE DIMENSIONALI ATTE A RICOSTITUIRE L'ORIGINARIA MORFOLOGIA DELL'AREA DI INTERVENTO. IN GENERALE SONO REALIZZATE PER TUTTA LA LARGHEZZA DELL'AREA DI PASSAGGIO INTERESSATA DAI LAVORI E IMMORSATE IN TERRENO INDISTURBATO PER UNA LUNGHEZZA DI ALMENO 3 m;

2. IN RIFERIMENTO ALLE CARATTERISTICHE MORFOLOGICHE E LITOSTRATIGRAFICHE DELL'AREA DI INTERVENTO, PUO' ESSERE REALIZZATA UNA SOLETTA IN C.A. COME ELEMENTO DI FONDAZIONE;

3. LA SCELTA DELLE TALEE DA METTERE A DIMORA E DELLE SPECIE ERBACEE DA USARE PER L'EVENTUALE INERBIMENTO VIENE FATTA CONSIDERANDO LE CARATTERISTICHE VEGETAZIONALI DELL'AREA DI INTERVENTO.

MATERIALI:

- I MASSI DEVONO ESSERE DURI E COMPATTI, DI NATURA CALCAREA, BASALTICA, GRANITICA O TRACHITICA PRIVI DI INCLUSIONI E/O PIANI DI SFALDAMENTO;
- TALEE DI SPECIE FORTE AD ELEVATO INDICE DI ATTECCHIMENTO (SALICE, PIOPPO, ONTANO, TAMERICE, ETC.);
- GHIAIA PER IL DRENAGGIO DELLE ACQUE A TERGO DEL MURO (EVENTUALE) E GEOTESSILE, TESSUTO NON TESSUTO, COME ELEMENTO DI FILTRAZIONE E DI SEPARAZIONE;
- OPERE IN C.A.
  a) CALCESTRUZZO A PRESTAZIONE GARANTITA PER USO STRUTTURALE CONFORME A UNI EN 206-1 u.e.. E UNI EN 11104 u.e. Rck≥30 MPa, fck≥25 MPa
  b) ACCIAIO IN BARRE AD ADERENZA MIGLIORATA B450C
- MAGRONI
  CALCESTRUZZO MAGRO A DOSAGGI
  Rck ≥15 MPa, fck≥12 MPa.
- COPRIFERRI MINIMI
  CONDIZIONI ORDINARIE 20*/25**
  CONDIZIONI AGGRESSIVE 30*/35**
  CONDIZIONI MOLTO AGGRESSIVE 40*/45**

  *PER ELEMENTI A PIASTRA
  ** PER ALTRI ELEMENTI

SCHEMA DIMENSIONALE			
TIPO	h (m)	b (m)	PEZZATURA MASSI (m^3)
A	2.00	1.50	0.30
B	2.50	2.00	0.50
C	3.00	2.50	0.70
D	3.50	3.00	0.70

Rev	DATA	DESCRIZIONE	ELABORATO	VERIFICATO	APPROVATO
1	31/01/2020	EMISSIONE PER PERMESSI	M MELETTI	G AIUDI	A SPADACINI
0	22/11/2019	EMISSIONE PER COMMENTI	M MELETTI	G AIUDI	A SPADACINI

snam

PROGETTISTA techfem
Rif.TFM: 011-PJM1-005-10-DT-D-5342

COMMESSA NR/19093

CODICE TECNICO

Metanodotto: RIFACIMENTO MET.
FOLIGNO (FRAZ. COLFIORITO) - GALLESE
DN 650 (26"), DP 75 bar
E OPERE CONNESSE

DIS. N 10-DT-D-5342

REVISIONE 1

MURO IN MASSI

FG 1 DI 1

SCALA NTS

Il presente disegno e' di proprieta' aziendale - La Societa' tutelera' i propri diritti a termine di legge.