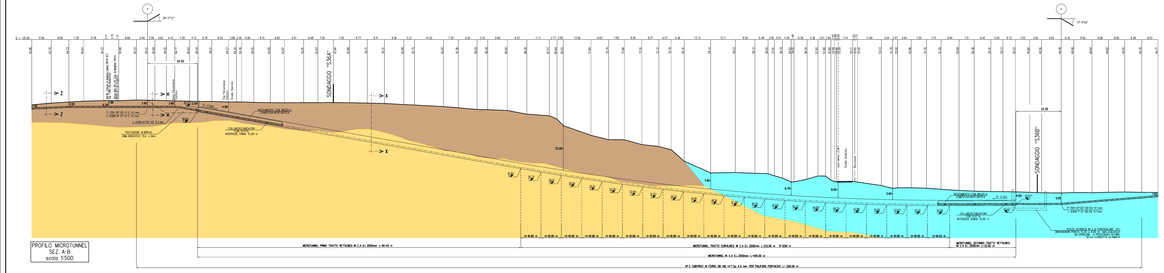

MICROTUNNEL DATI CARATTERISTICI	
DIAMETRO INTERNO	2.00 m
DIAMETRO ESTERNO (INTERTATTA)	2.40 m
LUNGHEZZA TRATTO RETTILINEO	80.40 m
LUNGHEZZA TRATTO RETTILINEO (senza giunti)	79.40 m
QUOTA PIOCA ALL'INGRESSO (INIZIO)	-10.70 m
QUOTA PIOCA ALL'INGRESSO (FINE)	-10.70 m
R	+00.00 m
LUNGHEZZA TRATTO CURVATO	23.00 m
LUNGHEZZA TRATTO RETTILINEO (senza giunti)	22.00 m
RAGGIO	200.00 m
LUNGHEZZA SECONDO TRATTO RETTILINEO (senza giunti)	54.40 m
QUOTA PIOCA ALL'INGRESSO (INIZIO)	-13.15 m
QUOTA PIOCA ALL'INGRESSO (FINE)	-13.15 m
R	+00.00 m
PENDENZA	0.00 %

NOTE:

a. QUOTA RITORTA ALLA GENERATRICE ESTERNA DEL MICROTUNNEL
b. QUOTA RITORTA ALLA GENERATRICE INTERNA DEL MICROTUNNEL

1. GLI ELEMENTI IMMERSIONI DEI POZZI DI SPINTA E DI ARRIVO E LE CENTRALI DI SPINTA DEVONO ESSERE DIMENSIONATI IN FUNZIONE DELLA SPINTA TOTALE (CON APPOSITO PROGETTO DI DETTAGLIO APPROVATO DALLA COMMITTENTE)
2. IL MANTO DEI PIANI DI RIVESTIMENTO DEI MICROTUNNEL DEVONO ESSERE DEFINITO DALL'APPALTATORE E SOTTOPOSTO ALL'APPROVAZIONE DELLA COMMITTENTE
3. LA POSIZIONE PLANIMETRICA DEL MICROTUNNEL DEVONO RIMANERE ENTRO LE TOLLERANZE DI ESECUZIONE, SIMMETRICHE RENDERE ESCLUSE ANCHE DALL'ESECUZIONE DELLA MURATURA DI CONTENIMENTO DEI POZZI DI SPINTA E DI ARRIVO, MURATURA DI FONDAZIONE