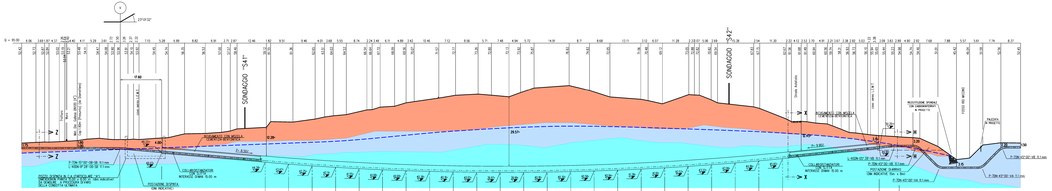
SONDAGGIO "S41"
SONDAGGIO "S42"
MICROTUNNEL TRATTO RETTILINEO
MICROTUNNEL TRATTO CURVILINEO
MICROTUNNEL TRATTO RETTILINEO
MICROTUNNEL C.A. D=2000mm L=200.00 m
MICROTUNNEL C.A. D=2000mm L=306.20 m
N°3 TUBI PEAD DN 500 mm Sp. 4.0 mm
POZZETTO DI SPINTA
POZZETTO DI ARRIVO
POZZETTO DI SPINTA
POZZETTO DI ARRIVO
F.-700m
F.-700m
F.-700m