



FERMATTA PAPARDO – Pianta Quarto Livello Tecnico

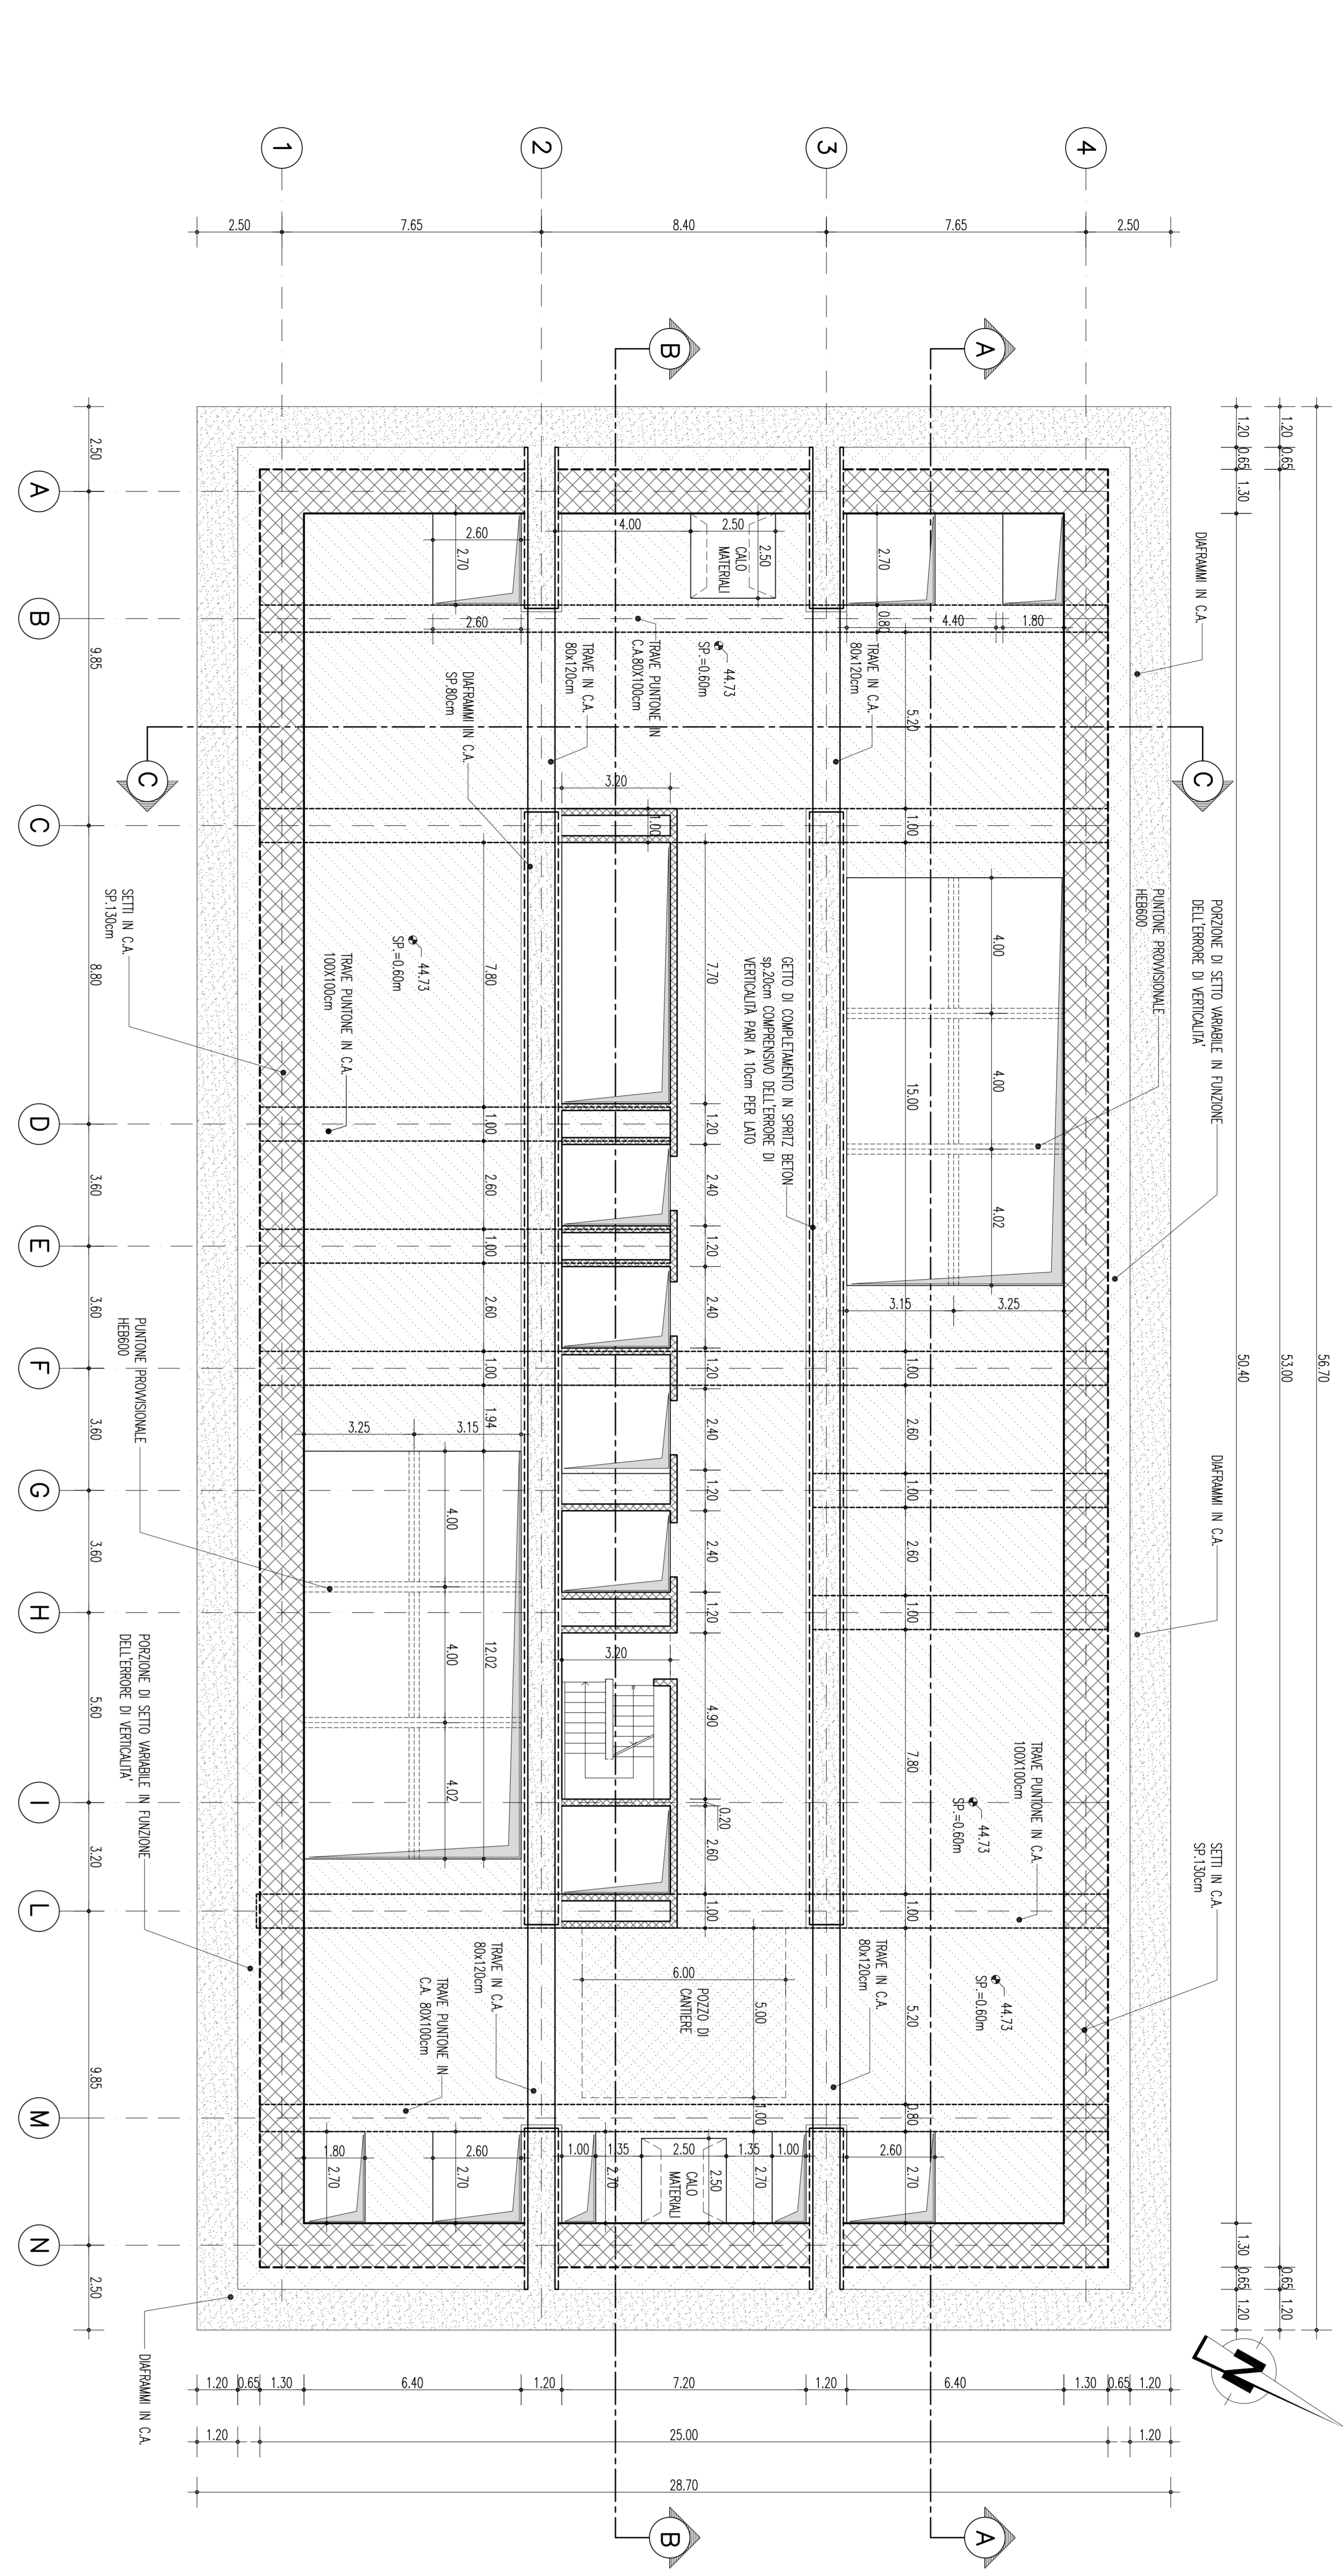

FERMATTA PAPARDO – Pianta Quinto Livello Tecnico

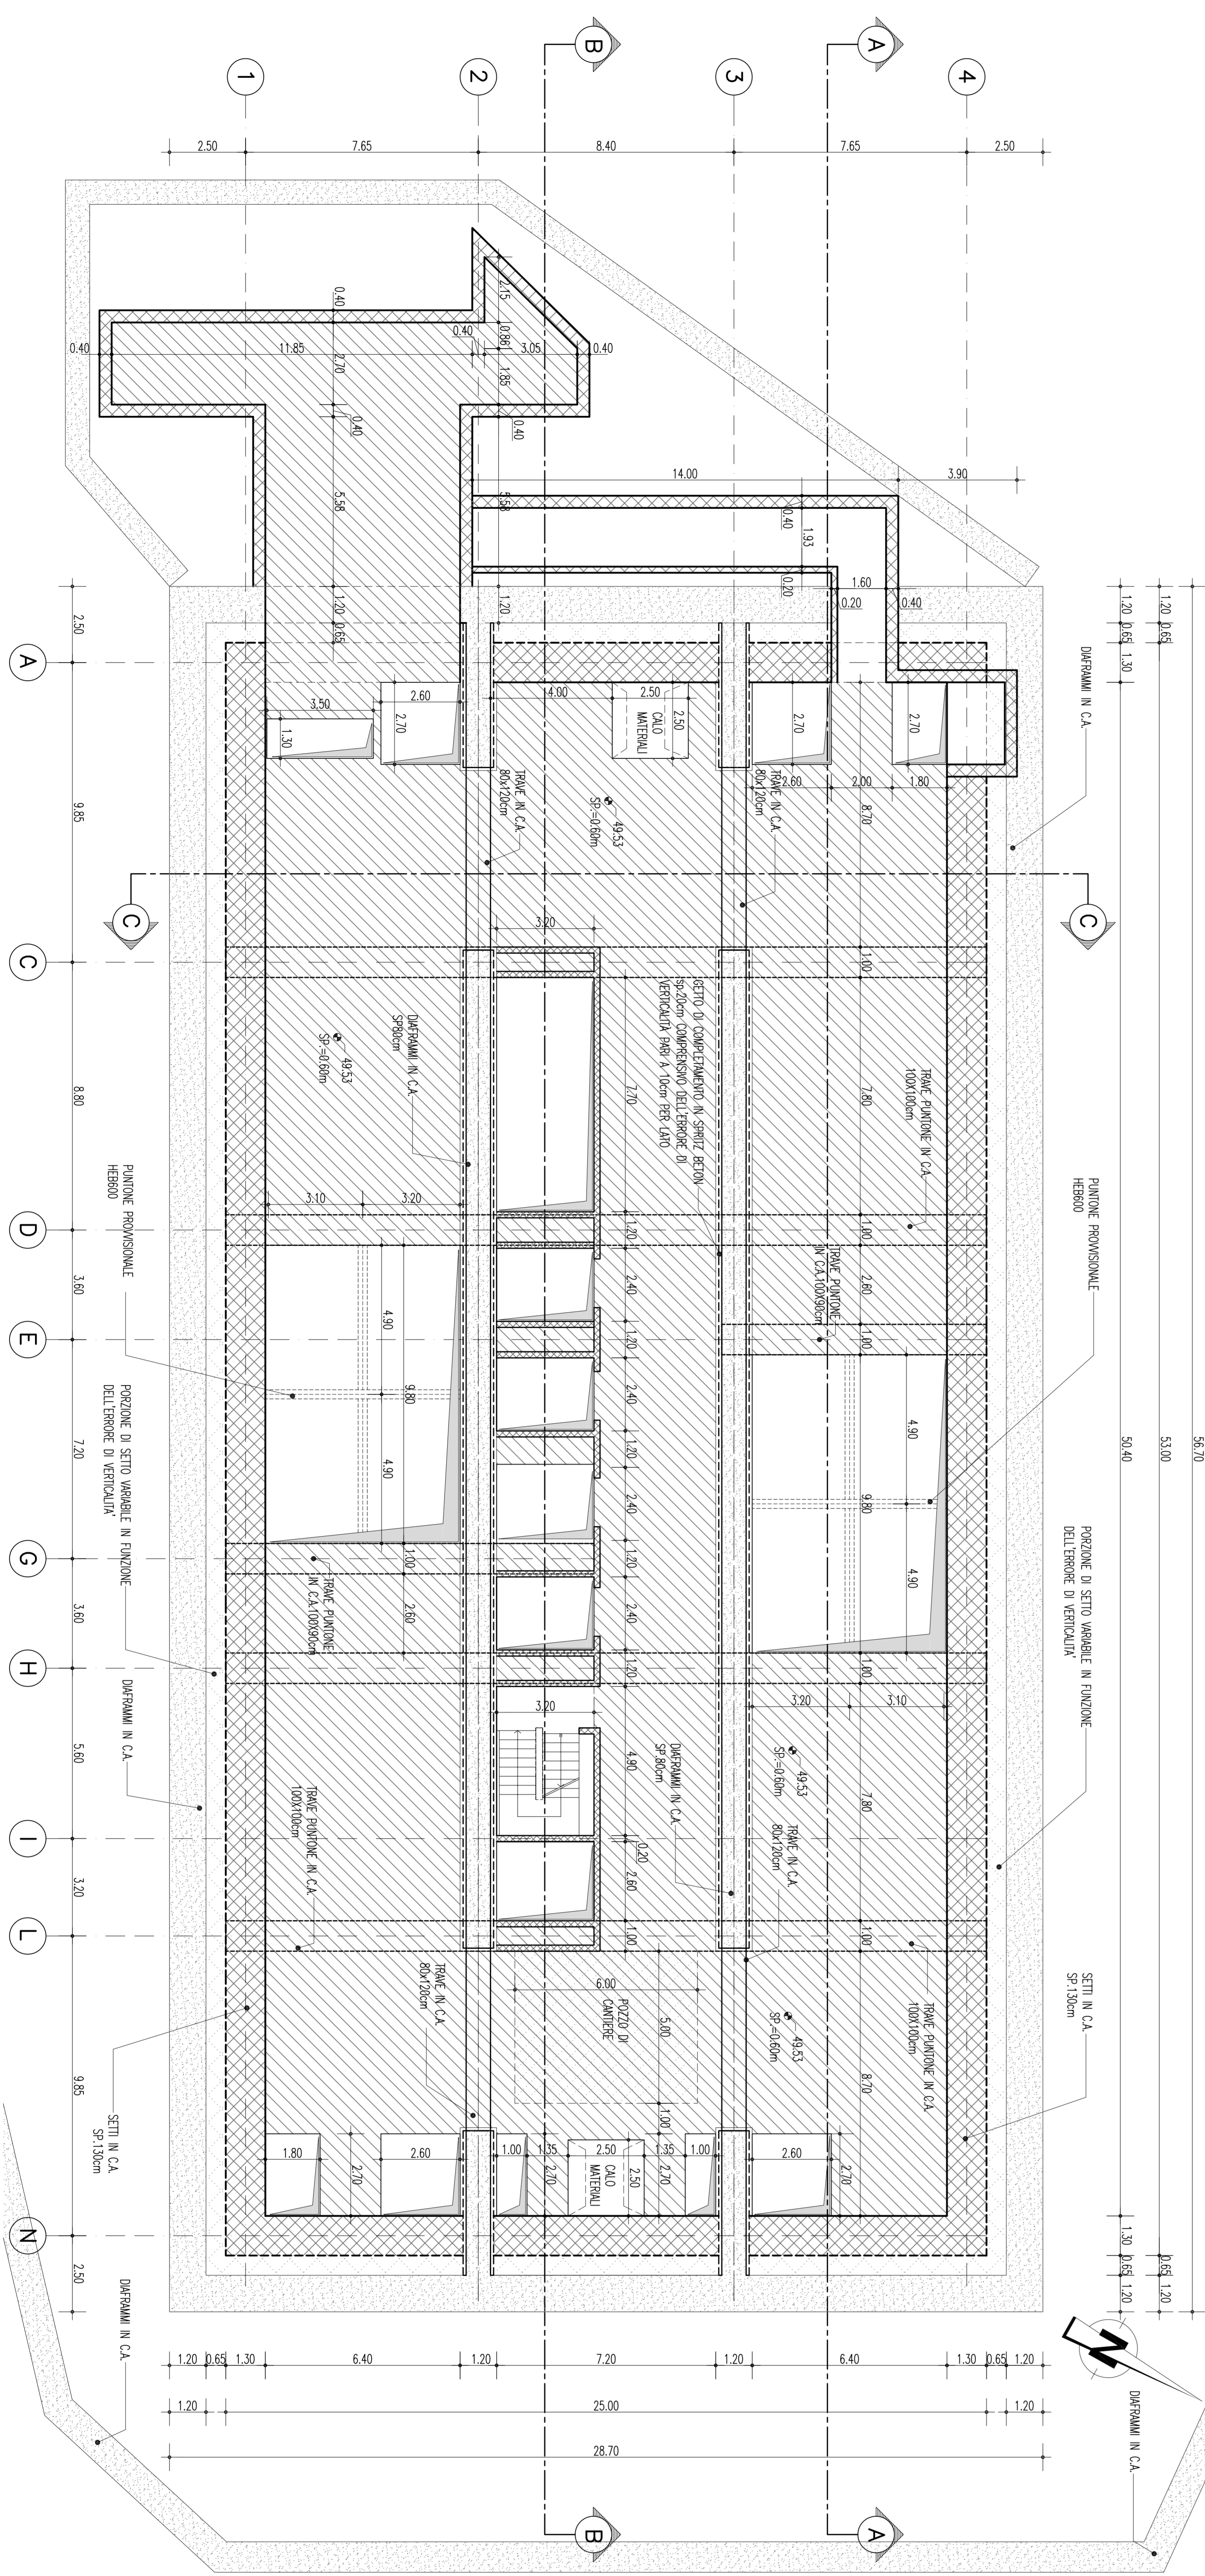

NOTE GENERALI



PRESCRIZIONI PER IL CALCESTRUZZO










Stretto di Messina


PONTE SULLO STRETTO DI MESSINA

PROGETTO DEFINITIVO

EUROLINK S.C.P.A.

SOCIETA' ITALIANA PER CONDOTTE D'ACQUA S.P.A. (Mandatario)



ACI S.C.P.A. - CONSORZIO STABILE (Mandatario)

COLLEGAMENTI SICILIA

STAZIONI - OPERE CIVILI

GENERALE - OPERE CIVILI

PANTE E SEZIONI STRUTTURALI - CARPENTIERE (TAV 4/8)

ST10133_10

COMPAGNIA

| |
|---|
| 1 | 2 |
|---|