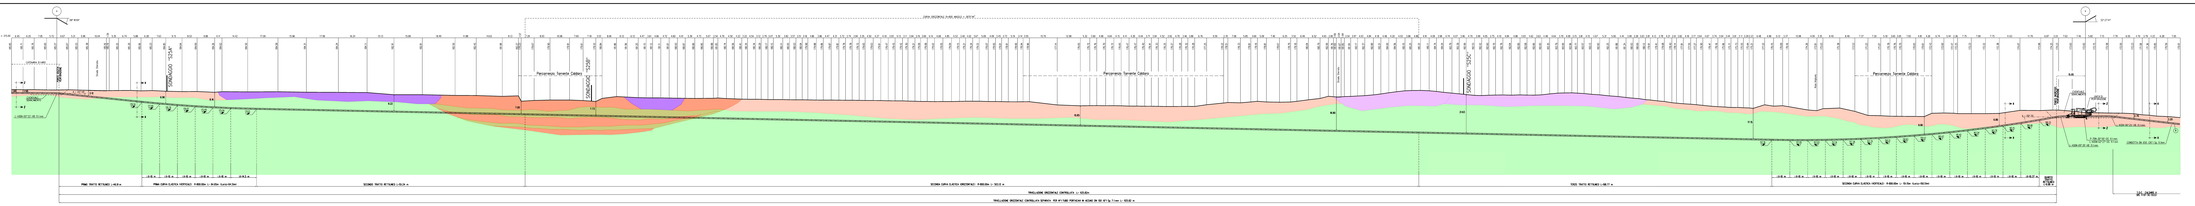

Legenda:
- Argilla, da con limo a limosa, debolmente sabbiosa, da moderatamente consistente a consistente
- Limo e argilla , da con sabbia a sabbiosa (ciottoli diuvionali)
- Limo e sabbia fine, argilloso-glaiosa, talvolta ciottoloso
- Ghiaie e sabbie da ciottolose o debolmente ciottolose debolmente limose (ciottoli diuvionali)
- Trovo per scivolamento, inattivo
- Trovo per scivolamento, quiescente

TABELLA DELLE ANNOTAZIONI

1	Tubo d'acciaio GRADO L415 MB DN 650 (26") Dn 660.00 mm Sp.MAGGIORATO Sp 12 mm costituito secondo tab 1422 e D.D.P.C.M. 1 marzo 1991 e Pipeline Sp 12.7 mm
2	Tubo d'acciaio L360 MB DN 700 (28") Dn 711.0mm Spess. 7.1 mm

T.O.C. DATI CAVERNA

ESCAVAZIONE ORIZZONTALE CONTROLLATA	103.00 m
ESCAVAZIONE ORIZZONTALE CONTROLLATA	103.00 m
LUNGHEZZA TRATTO RETTILINEO CAMPO	97.00 m
LUNGHEZZA	98.00 m
RAGGIO	1500 m
ANGOLO TRATTO CURVILINEO CONTROLLATO	3°-54'-0"
LUNGHEZZA CURVILINEO	103.00 m
ANGOLO ORIZZONTALE	0°-00'-0"

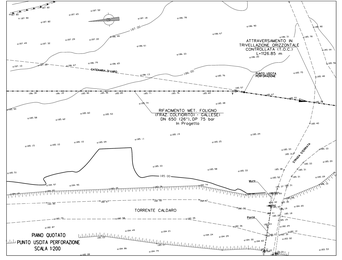

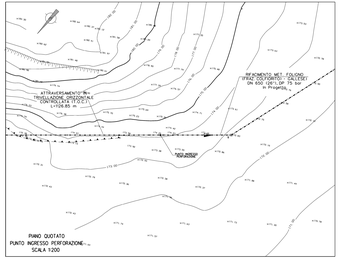

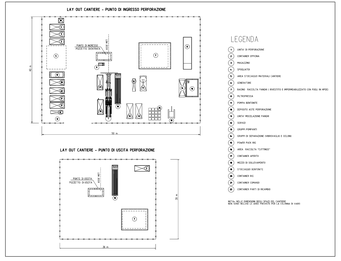

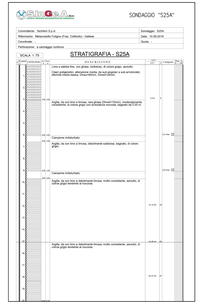

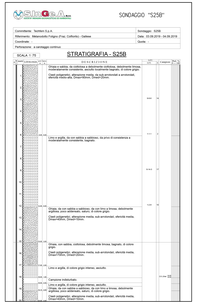

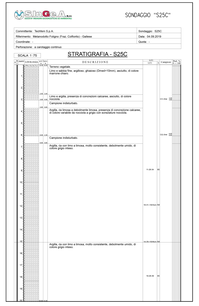

0	15-10-2018	CONSEGNA PROGETTO DEFINITIVO PER PAREREE	
