



COROGRAFIA Scala 1:500.000

INDICE	DATA	REVISIONI	ELABORATO	VERIFICATO	APPROVATO
2	24/02/20	AGGIORNAMENTO - EMISSIONE PER PERMESSI	M. ALBANESI M. R. PICUTI	L. GAUDENZI	A. SPADACINI
1	31/01/20	EMISSIONE PER PERMESSI	M. ALBANESI M. R. PICUTI	L. GAUDENZI	A. SPADACINI
0	20/12/19	EMISSIONE PER COMMENTI	M. ALBANESI M. R. PICUTI	L. GAUDENZI	A. SPADACINI

	PROGETTISTA  R.f. TFM: 011-PJM1-005-10-DT-D-5212	Dis. 10-DT-D-5212							
	Fg. 1 di 3								
RIFACIMENTO MET. FOLIGNO (FRAZ. COLFIORITO) - GALLESE DN 650 (26"), DP 75 bar - REGIONE MARCHE-		Comm. NR/19093							
		INDICE <table border="1"> <tr> <td>0</td> <td>1</td> <td>2</td> <td></td> <td></td> <td></td> <td></td> <td></td> <td></td> </tr> </table> Scala 1:10000	0	1	2				
0	1	2							
CARTA DEL POTENZIALE, DEL RISCHIO E DELLE PRESENZE ED EVIDENZE ARCHEOLOGICHE (CON PUNTI DI RIPRESA FOTOGRAFICA)		Sostituisce il Sostituito dal							

RIFACIMENTO MET. FOLIGNO (FRAZ. COLFIORITO) – GALLESE
 DN 650 (26"), DP 75 bar
 – REGIONE MARCHE–

2	24/02/2020	AGGIORNAMENTO-EMISSIONE PER PERMESSI	M. ALBANESI	L. GAUDENZI	A. SPADACINI
1	31/01/2020	EMISSIONE PER PERMESSI	M. ALBANESI	L. GAUDENZI	A. SPADACINI
INDICE	DATA	R E V I S I O N I			
		ELABORATO	VERIFICATO	APPROVATO	


Foglio
2
 di 3
 Scala
1:10000

CARTA DEL POTENZIALE, DEL RISCHIO E DELLE PRESENZE ED EVIDENZE
 ARCHEOLOGICHE (CON PUNTI DI RIPRESA FOTOGRAFICA)



Rif. TFM: 011-PJMI-005-10-DT-D-5212

Dis. 10-DT-D-5212
 Comm. NR/19093

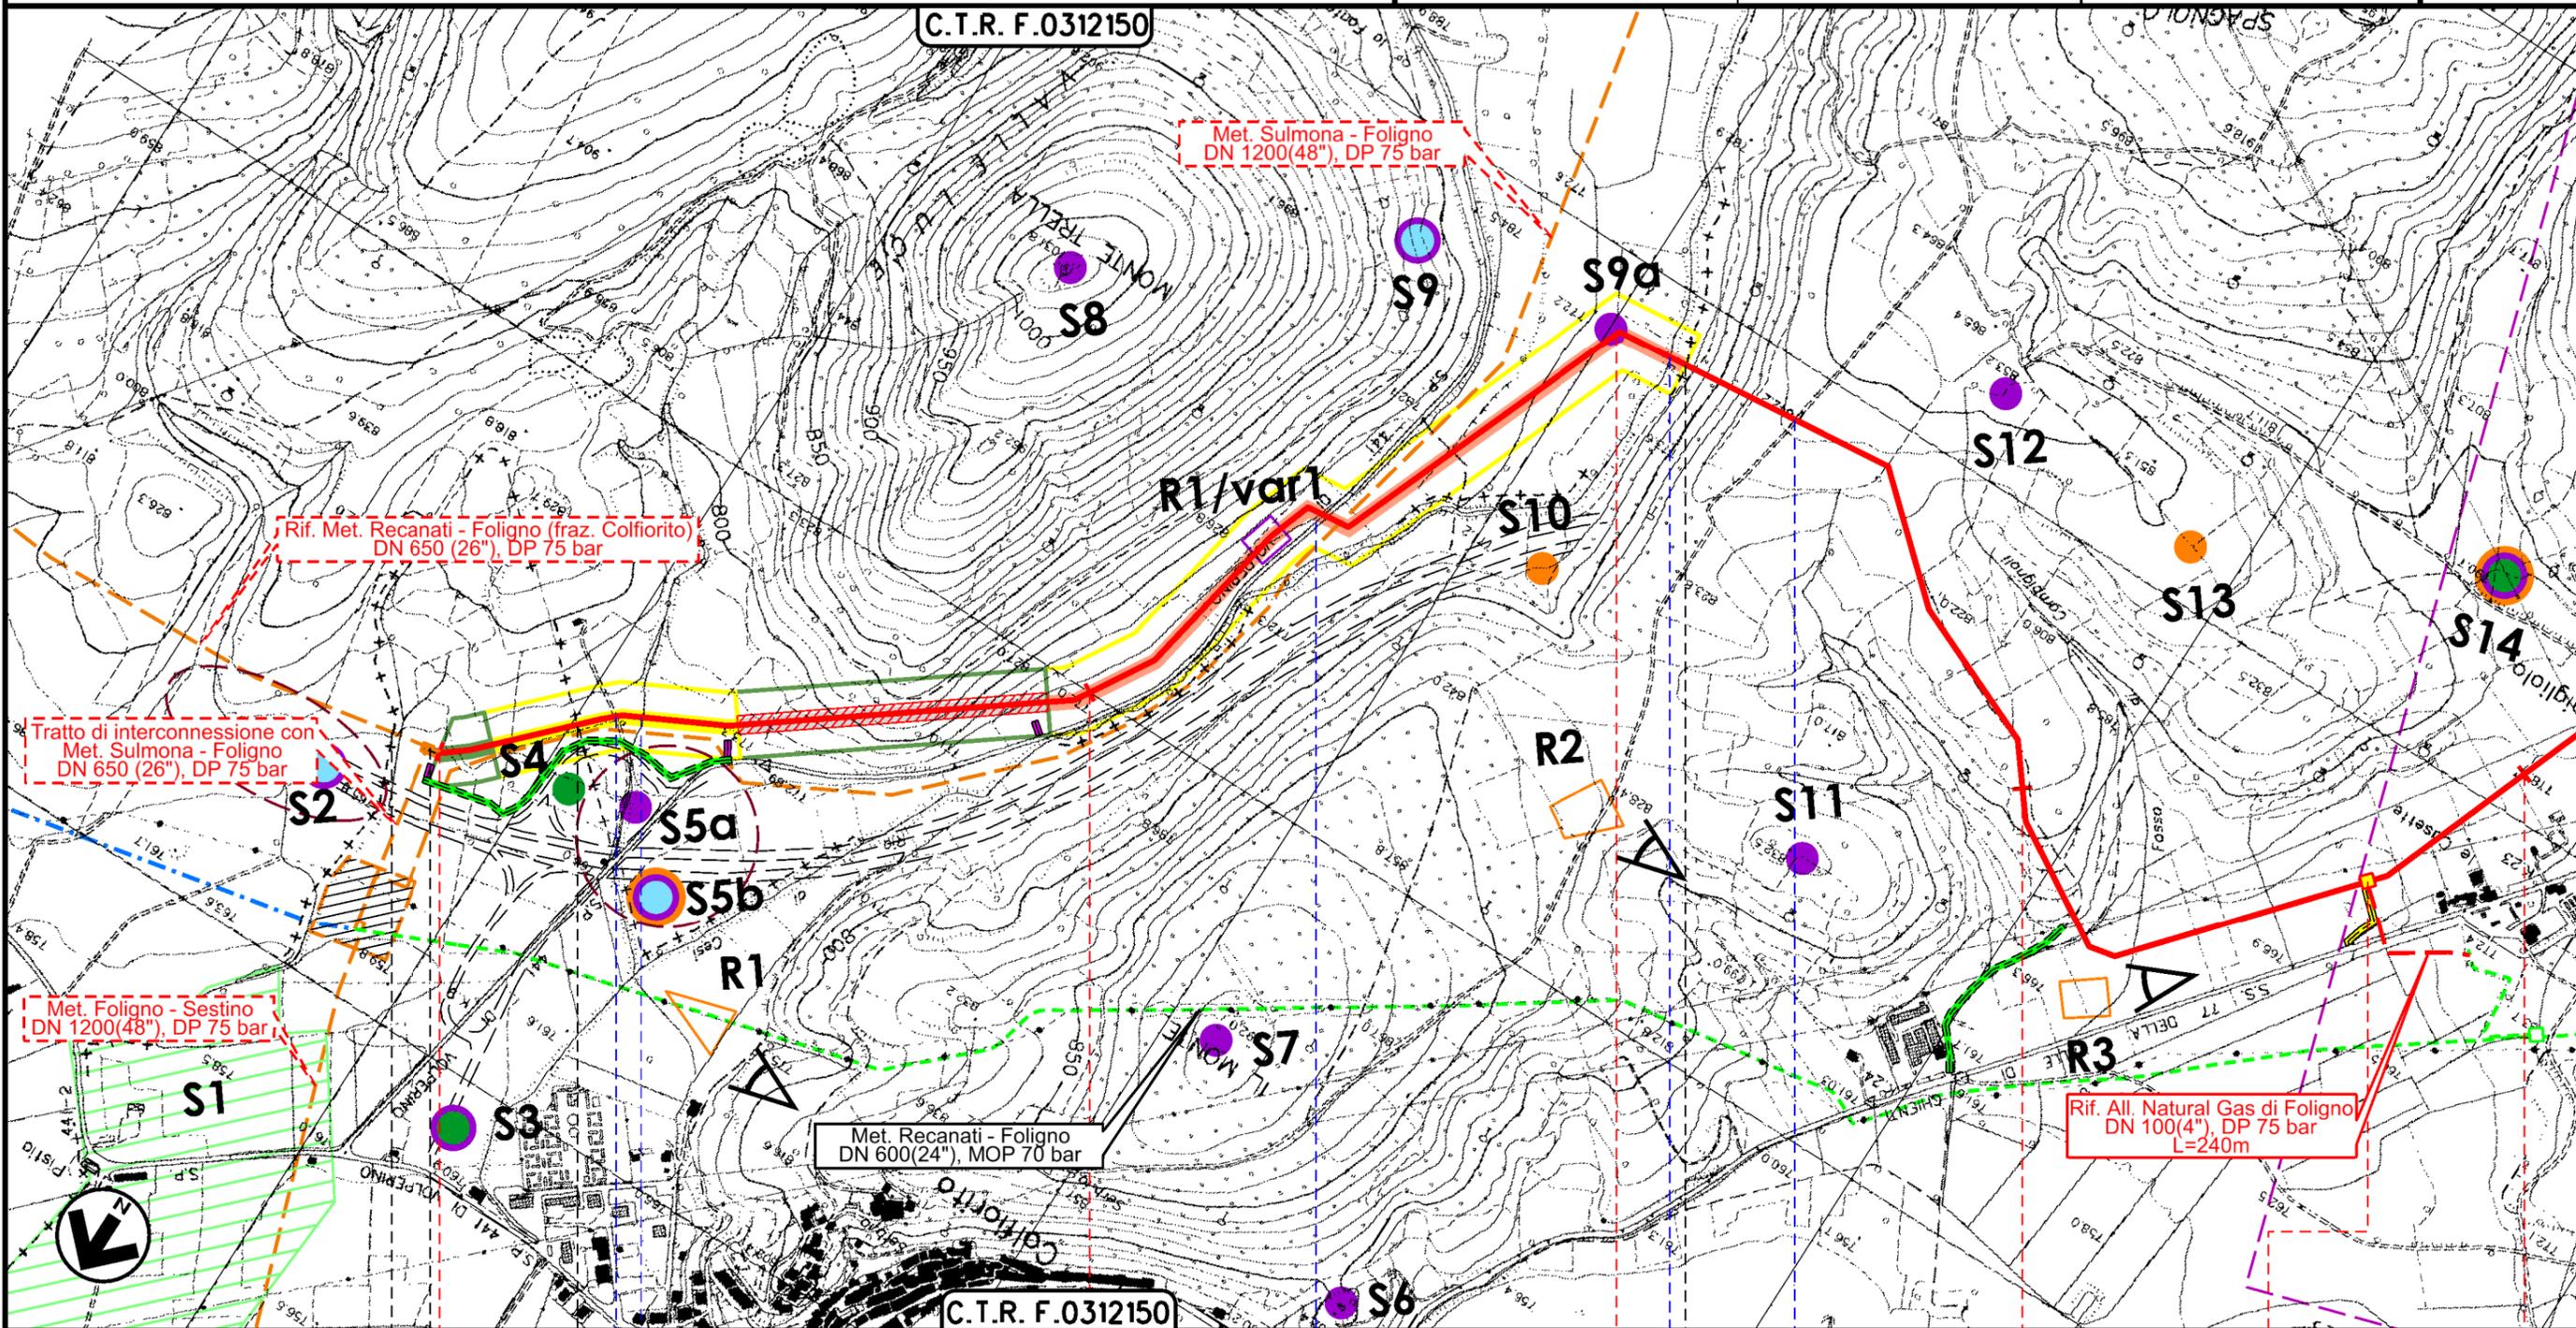

Il presente disegno è di proprietà aziendale - La Società tutelerà i propri diritti a termine di legge.

0+000		1		2		3		4	
FOLIGNO PERUGIA		SERRAVALLE DI CHIANTI MACERATA				FOLIGNO PERUGIA			
Impianto in progetto da altra opera		Str. Comunale		S.P. n. 441		Rif. All. Natural Gas di Foligno DN 100(4"), DP 75 bar L=240m		PIDI/PIDA n.1 km 3+705	
Rio di Cesi		S.P. n. 441		Rif. All. Natural Gas di Foligno DN 100(4"), DP 75 bar L=240m		Via Rocca dei Trinci			

CARTA DEL POTENZIALE, DEL RISCHIO E DELLE PRESENZE ED EVIDENZE ARCHEOLOGICHE (CON PUNTI DI RIPRESA FOTOGRAFICA)



Dis. 10-DT-D-5212
 Comm. NR/19093

LEGENDA

SIMBOLOGIA CARTOGRAFICA

- | | | | |
|--|---|--|--|
| | Metanodotto in progetto | | Altri metanodotti in progetto |
| | Metanodotti in esercizio | | Metanodotti e impianti in progetto da altra opera |
| | Metanodotti da porre fuori esercizio e recuperare | | Gallerie, Tunnel, Mini-Microtunnel, Raise Boring e T.O.C. |
| | Aree impianti stacco-terminale in progetto da altra opera | | Impianti di linea in progetto |
| | Aree impianti stacco-terminale esistenti | | Impianti di linea su rete in esercizio |
| | Strade di accesso provvisorio | | Impianti di linea da porre fuori esercizio e recuperare |
| | Strada di accesso all'impianto | | In corso iter per spubblicazione PDR ed eventuale dismissione gasdotto |
| | Adeguamento strade esistenti | | Strade di recente realizzazione |
| | Limite sovrapposizione fogli | | |

SIMBOLOGIA MECCANICA

- | | |
|--|--|
| | Punto di intercettazione di linea (P.I.L.) |
| | Punto di intercettazione di derivazione importante (P.I.D.I.) |
| | Punto di intercettazione di derivazione semplice con stacco da P.I.L. (P.I.D.S.) |
| | Punto di intercettazione e derivazione semplice con stacco da Linea (P.I.D.S.) |
| | Punto di intercettazione con discaggio di allacciamento (P.I.D.A.) |
| | Punto predisposto per il discaggio di allacciamento (P.P.D.A.) |
| | Punto di sezionamento elettrico terminale (P.S.E.T.) |
| | Stazione predisposta per lancio e ricevimento PIG |
| | Impianto di riduzione/ regolazione della pressione |

SIMBOLOGIA TEMATICA

- | | | | |
|--------------------------------|---|--------------------------|--|
| RISCHIO ARCHEOLOGICO | | SITI ARCHEOLOGICI | |
| | Inconsistente | | Epoca preistorica |
| | Basso | | Epoca protostorica |
| | Medio | | Epoca preromana |
| | Alto | | Epoca romana |
| | Esplicito | | Epoca altomedievale |
| | | | Datazione incerta |
| | | | Perimetro area archeologica |
| POTENZIALE ARCHEOLOGICO | | | Sito da ricognizione - epoca romana |
| | Nulla | | Sito da ricognizione - epoca preromana |
| | Basso | | Area di interesse archeologico con provvedimento MIBAC |
| | Indiziato da elementi documentari e topografici | | |
| | Indiziato da ritrovamenti | | |
| | Certo | | |
| | | | Punto di ripresa fotografica |

Il presente disegno è di proprietà aziendale - La Società tutelerà i propri diritti a termine di legge.

Progressiva chilometrica	N.
Comuni	
Province	
Impianti	
Attraversamenti	
Strade - Piste - Piazzole tubazioni	