



LEGENDA

- SPAZI PUBBLICI
- COLLEGAMENTI VERTICALI
- SPAZI TECNICI
- DISPERGONO SPAZI TECNICI
- AREA PROTETTA
- BARRIERE AD ACQUA
- FLUSSI DI USCITA
- FLUSSI DI ENTRATA
- LINEA TORNELLETTA ENTRATA
- LINEA TORNELLETTA USCITA

FERMATTA ANNUNZIATA – PIANITA PIANO TERZO LIVELLO TECNICO

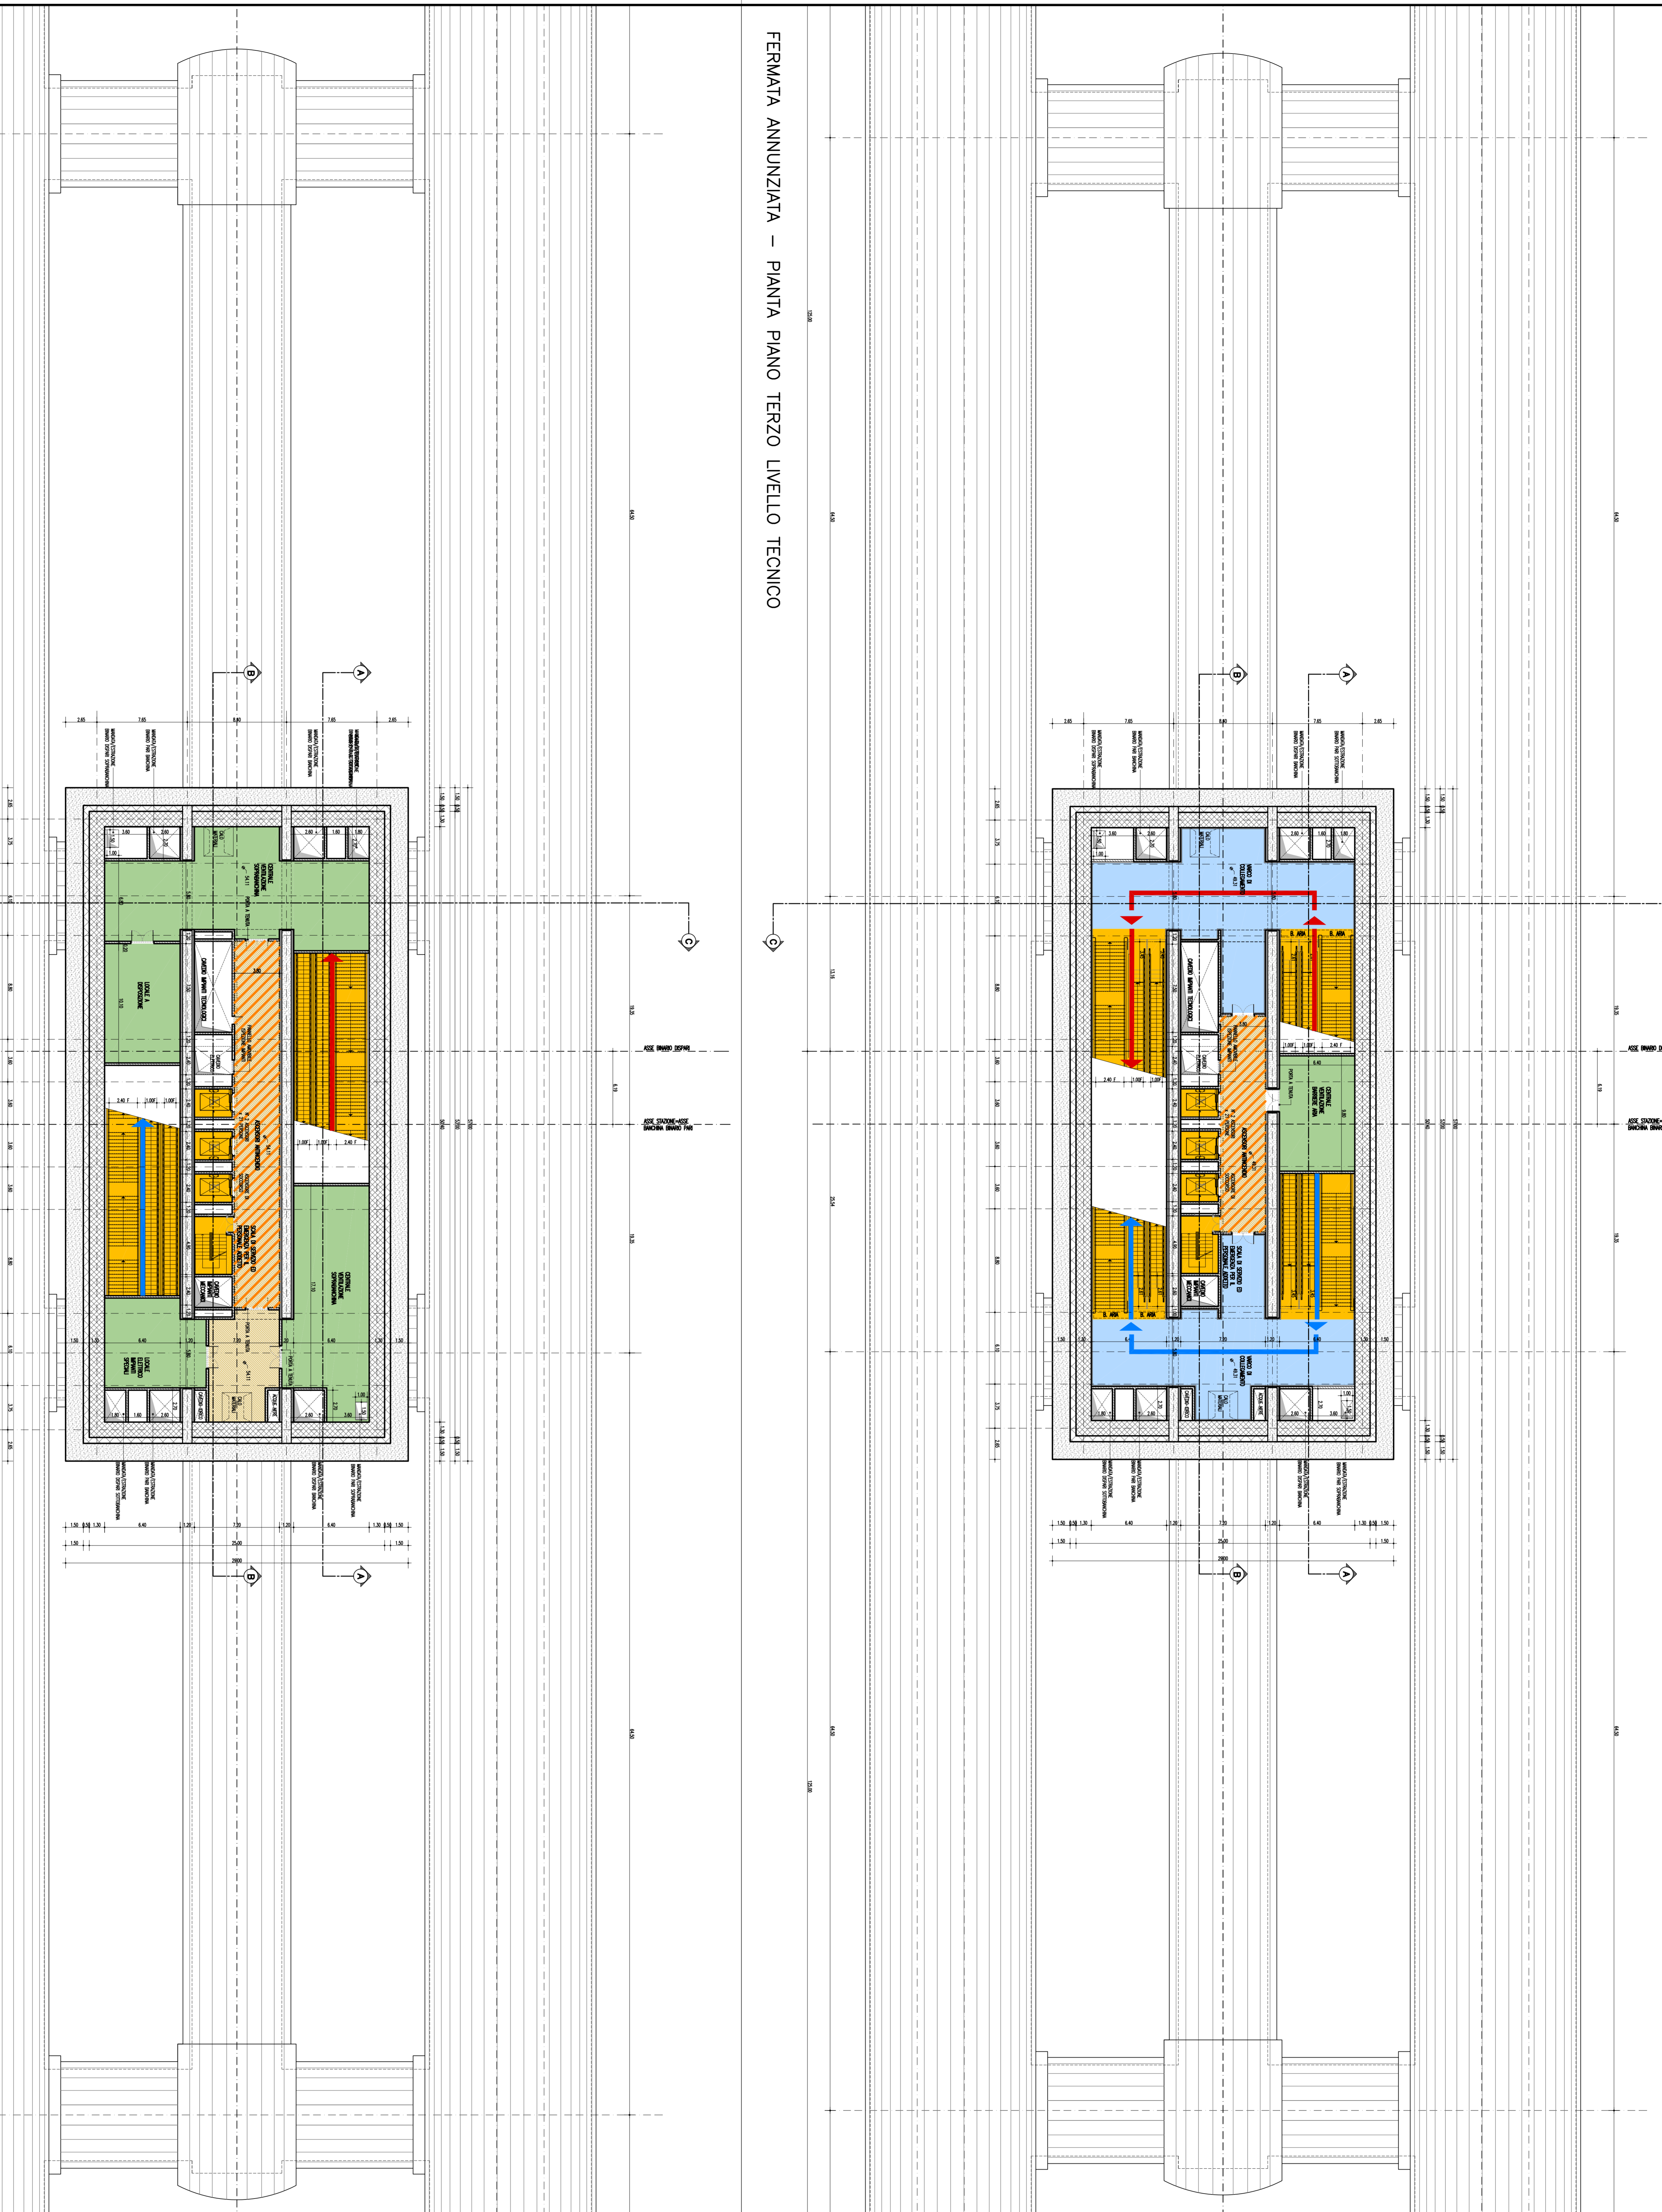

FERMATTA ANNUNZIATA – PIANITA PIANO QUARTO LIVELLO TECNICO

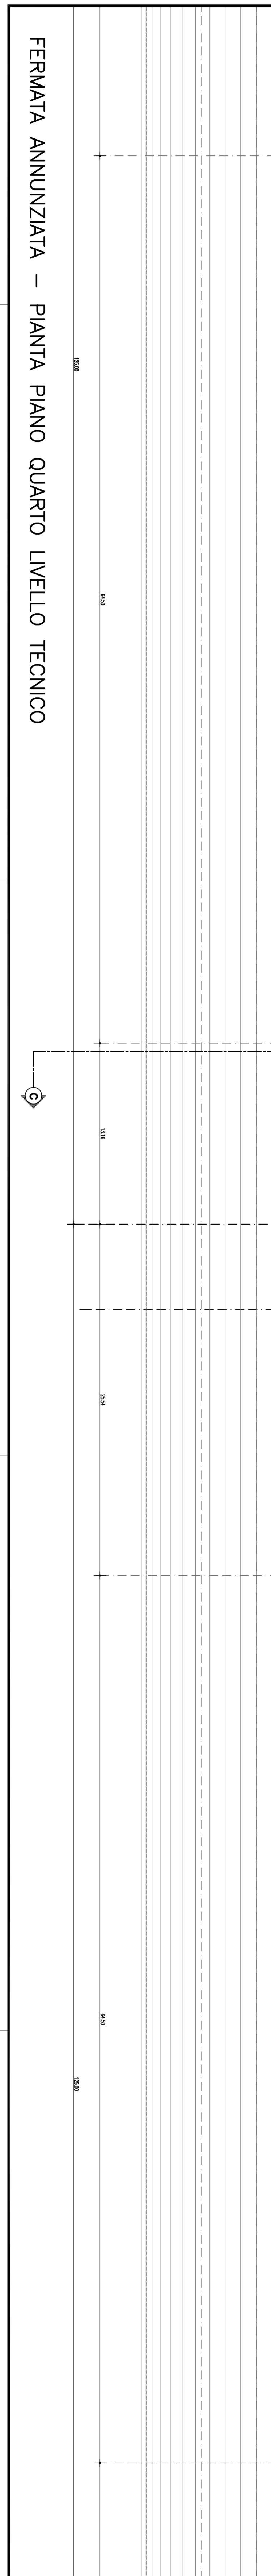

Stretto di Messina
 Consorzio per la progettazione, realizzazione e gestione di adeguamenti della rete SCSA e T1
 Direzione Regionale Siciliana - Via Spadolini, 12 - 95124 Catania (CT) - Tel. +39 095 250186

Eurolink S.p.A.
 SOCIETA' ITALIANA PER CONDOTTE D'ACQUA S.p.A. (Mandato)
 COOPERATIVA IMPIANTI E CANTIERI S.p.A. di Rimini Soc. Coop. a.r.l. (Mandato)
 SIRMALMA - HANUMA HEAVY INDUSTRIES CO. Ltd. (Mandato)
 ACI S.p.A. - CONSORZIO STRADE (Mandato)

PONTE SULLO STRETTO DI MESSINA
PROGETTO DEFINITIVO

<p> SIMA S.p.A. Direzione Regionale Siciliana - Via Spadolini, 12 - 95124 Catania (CT) - Tel. +39 095 250186 </p>	<p> SINTRA S.p.A. Direzione Regionale Siciliana - Via Spadolini, 12 - 95124 Catania (CT) - Tel. +39 095 250186 </p>
--	--

COLLEGAMENTI SICILIA
 STAZIONI - OPERE CIVILI
 STAZIONE ANNUNZIATA
 GENERALE - FUNZIONALE
 PIANTE PIANO 4° E 3° LIVELLO TECNICO

ST10153_F0

CONTE C 0 0 7 0 0 P 1 9 D 5 C 5 2 5 0 0 0 0 0 0 0 0 0 0 0 1 3 F 0 1 5 0 4	REV. DATA 13 05 2021	REVISIONI: DESCRIZIONE RIF.	STATO: VERBALE APPROVATO N. VERBALE DI SOSTA: F. G. S. A.	DATA: 12 05 2021
--	-------------------------	--------------------------------	--	---------------------

NOME DEL FILE: ST10153_F0.DWG