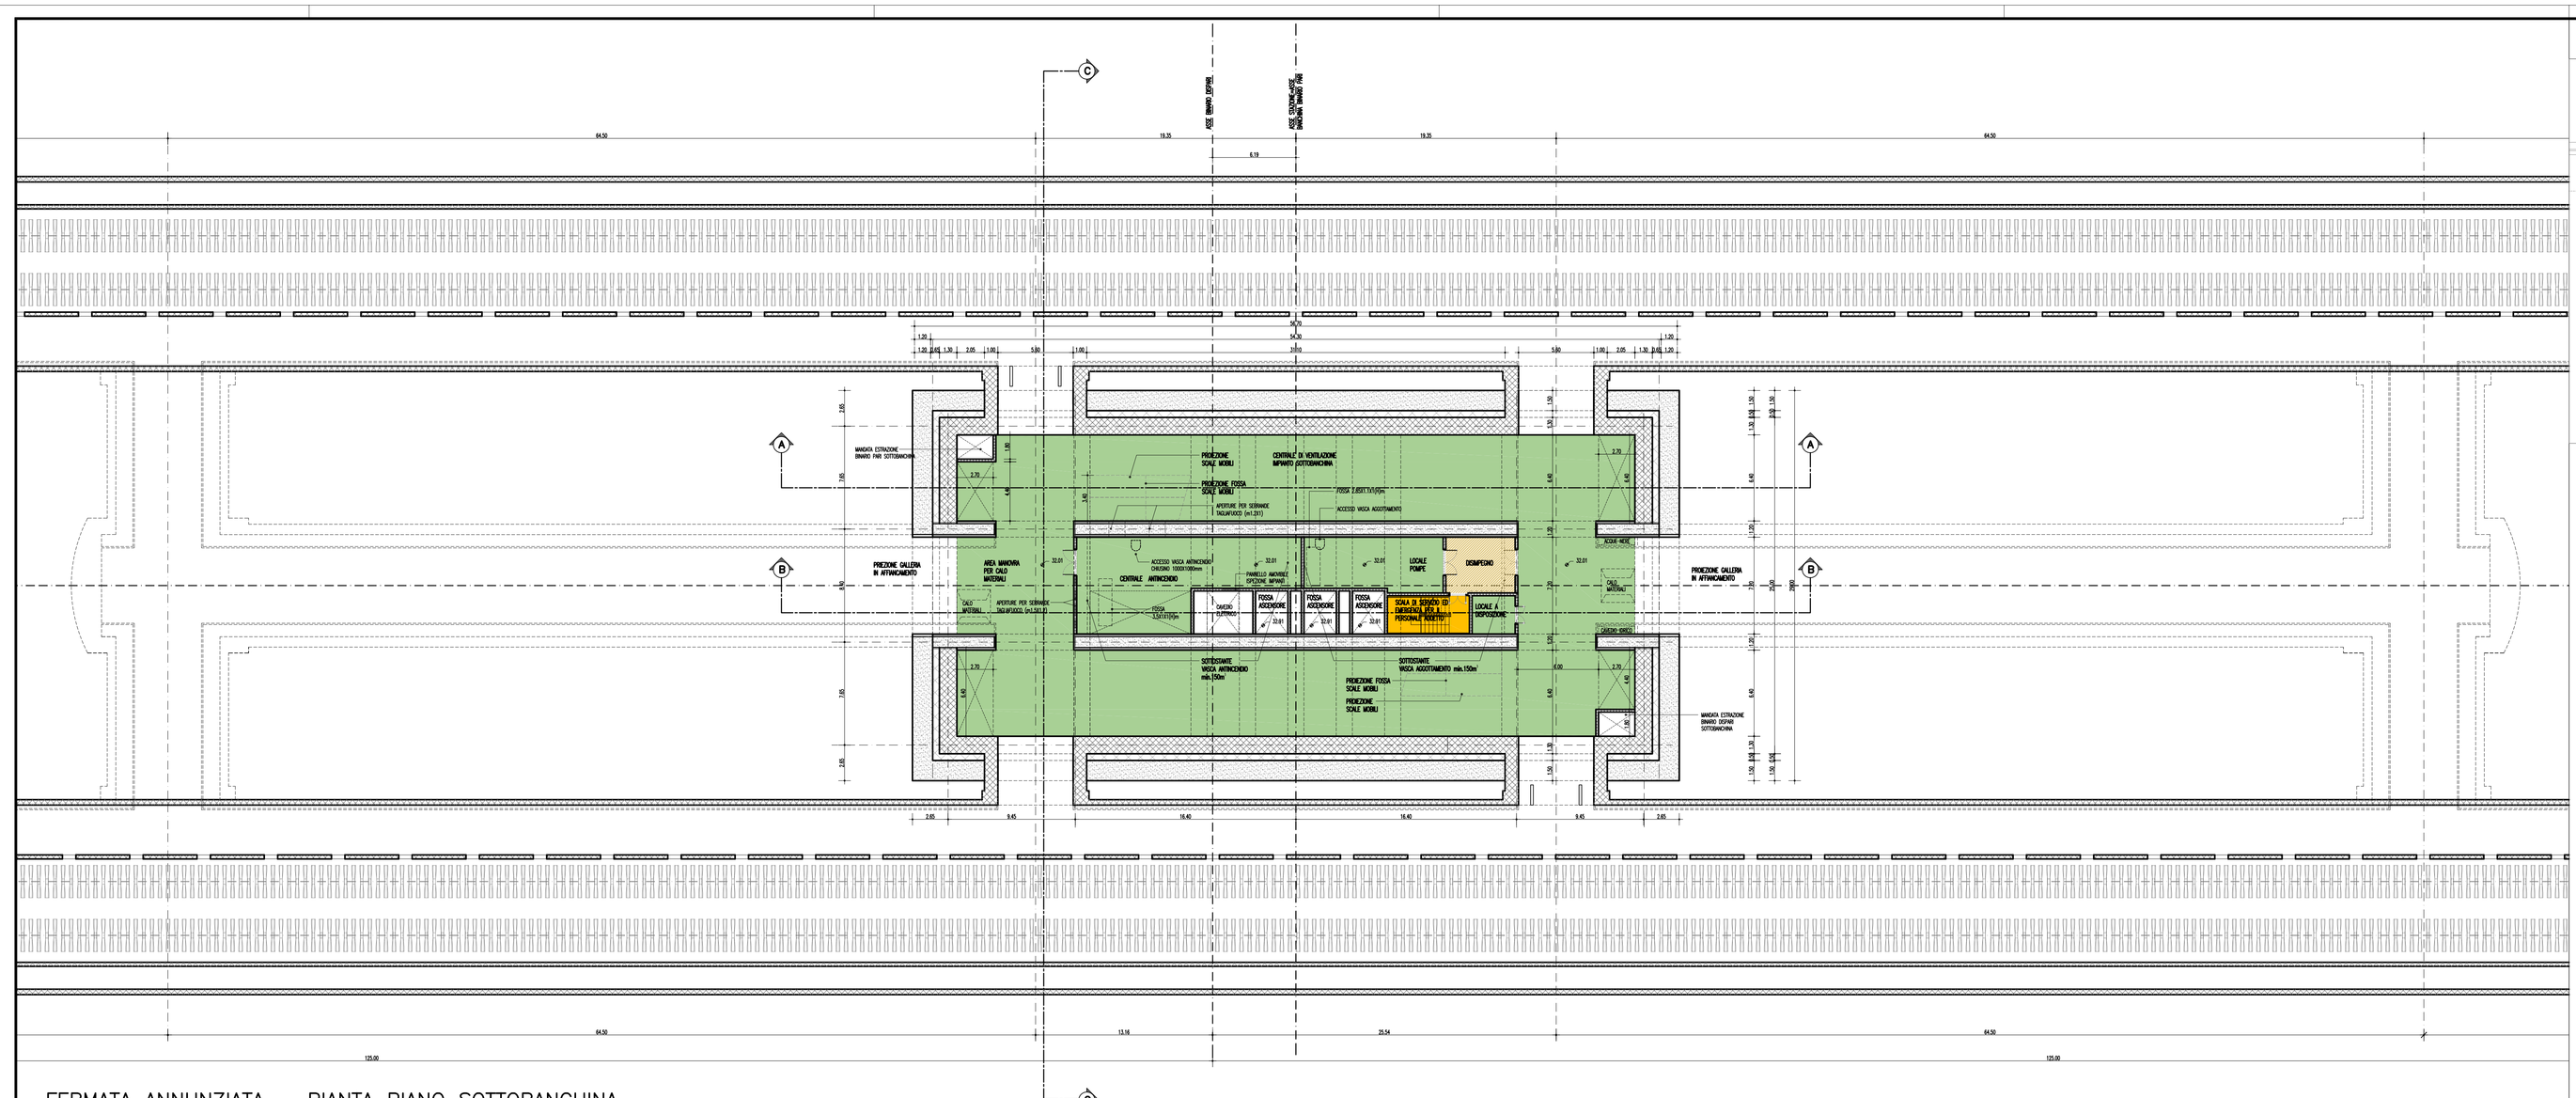
CENTRALE ANTINCENDIO
CENTRALE DI VENTILAZIONE IMPIANTI SOTTOBANCHINA
DISIMPEGNO
SOTTOSTANTE VASCA ANTINCENDIO min.150m³
SOTTOSTANTE VASCA ADDUTTAMENTO min.150m³
PROIEZIONE SCALE MOBILI
PROIEZIONE FOSSA SCALE MOBILI
FOSSA ASCENSORE
ACCESSO VASCA ANTINCENDIO
ACCESSO VASCA ADDUTTAMENTO
SCALE MOBILI
FERMATA ANNUNZIATA – PIANTA PIANO SOTTOBANCHINA
