
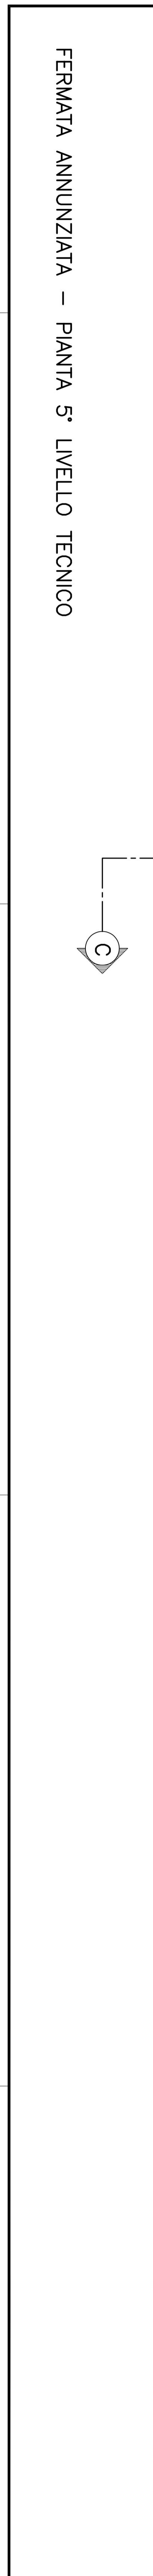
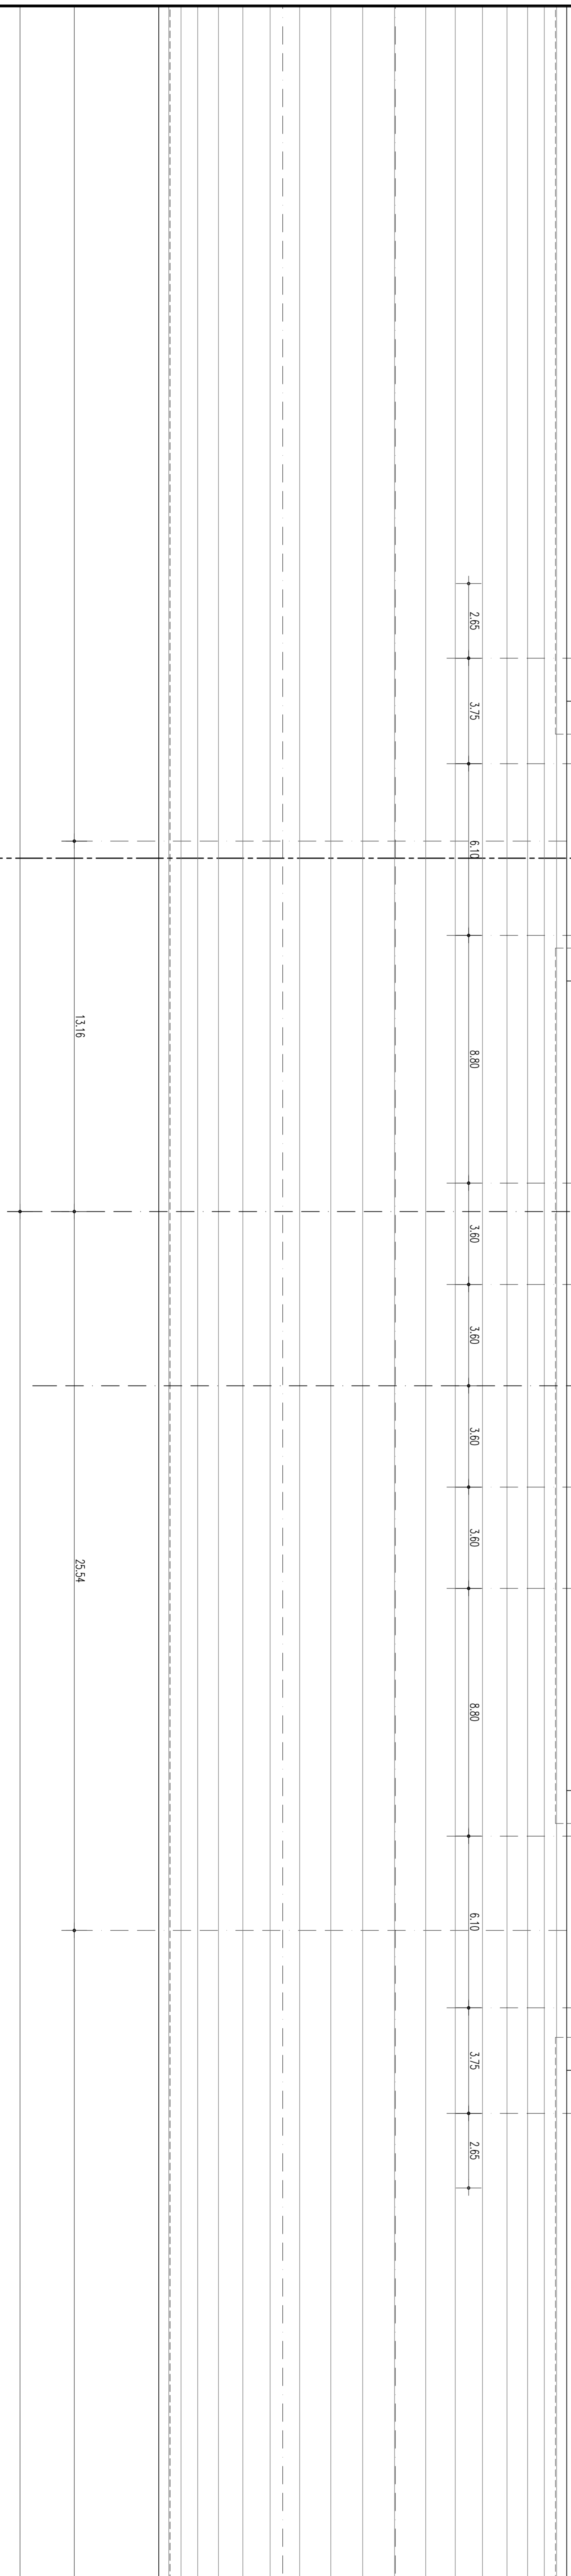


NOTE GENERALI

- LEGENDA**
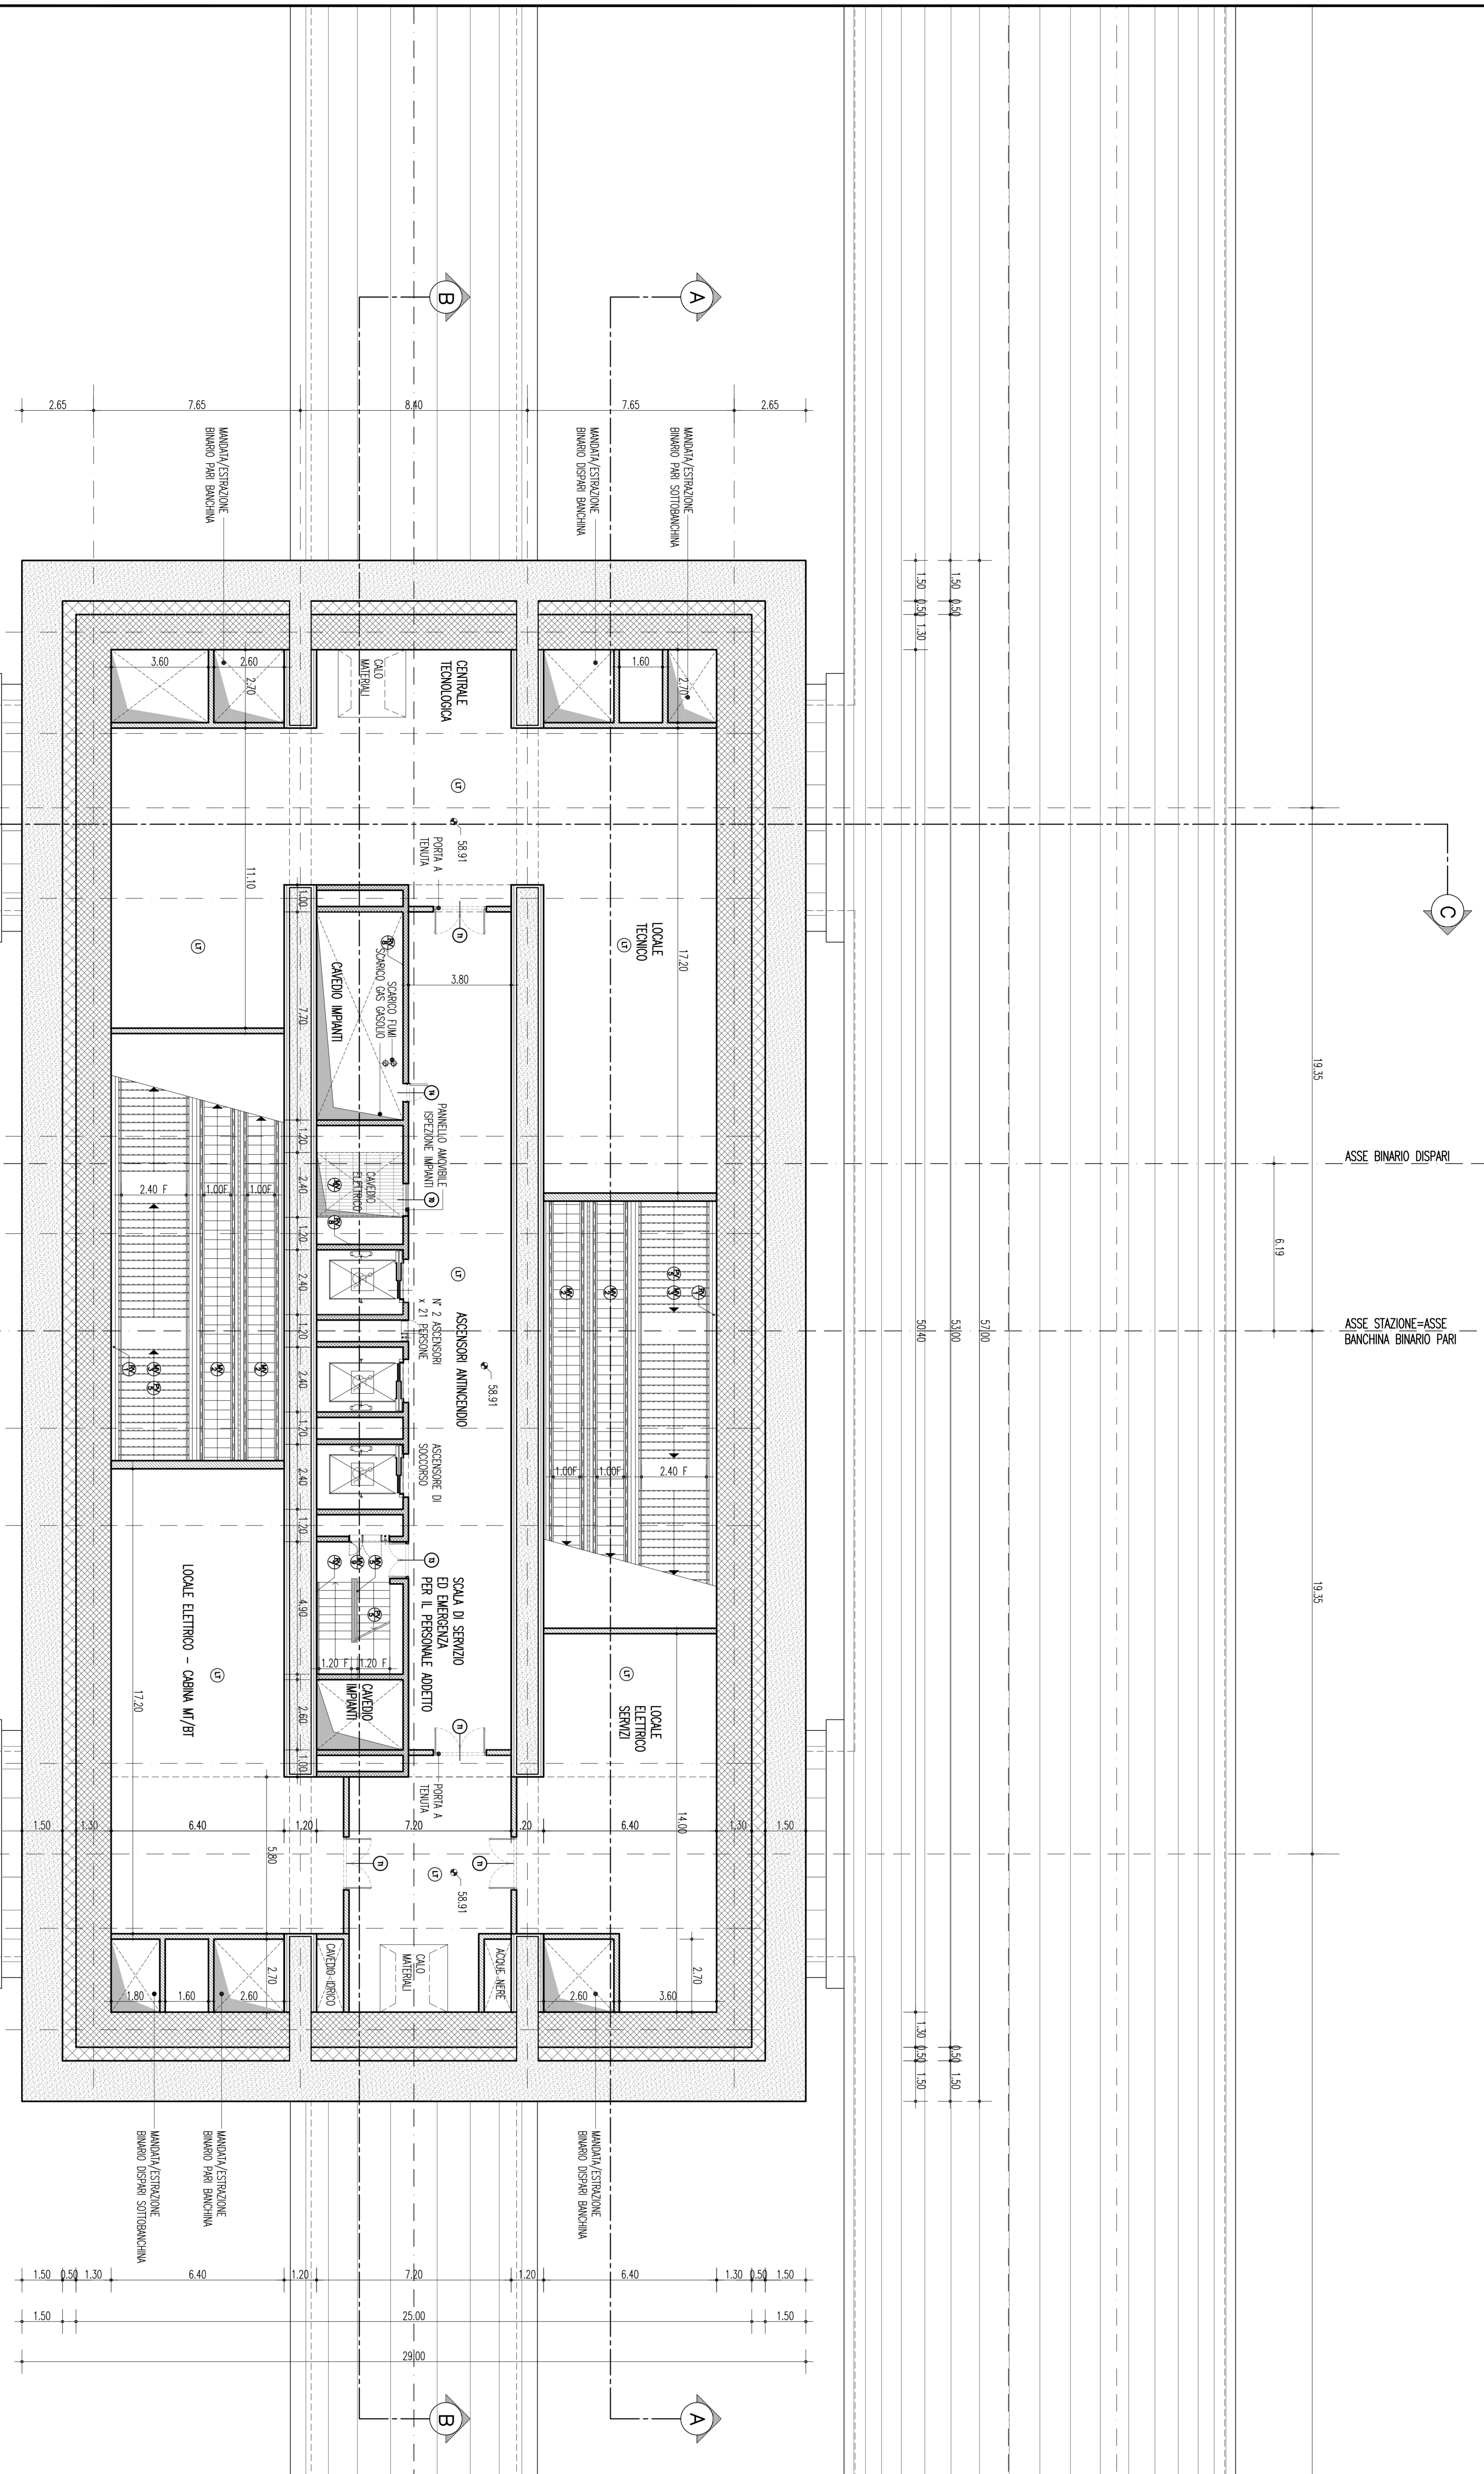

Stretto di Messina

Consorzio per la gestione, gestione e opere di adempimento alla legge n. 108 del 1999

Progetto definitivo

Eurolink S.p.A.

SOCIETÀ ITALIANA PER CONDOTTE D'ACQUA S.p.A. (Mandatario)



ACS S.p.A. - CONSORZIO STRETTO DI MESSINA

COLLEGAMENTI SICILIA

STAZIONI - OPERE CIVILI

STAZIONE ANNUNZIATA

GENERALE - OPERE CIVILI

PIANTA PIANO 5° LIVELLO TECNICO

ST0162_F0

Scale

1:50





PROGETTISTA

Stretto di Messina

Progetto definitivo

CONITTORE GENERALE





FERMATTA ANNUNZIATA - PIANTA 5° LIVELLO TECNICO