
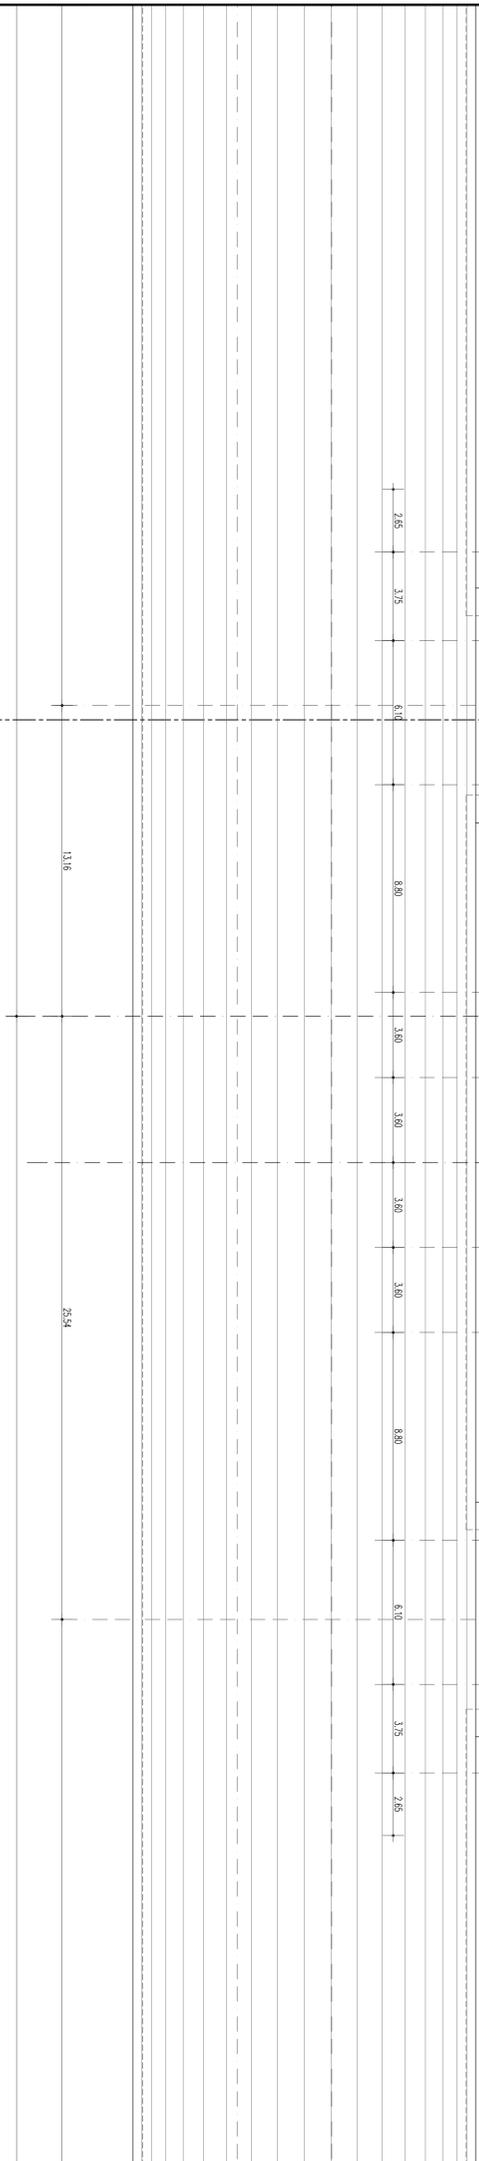


NOTE GENERALI

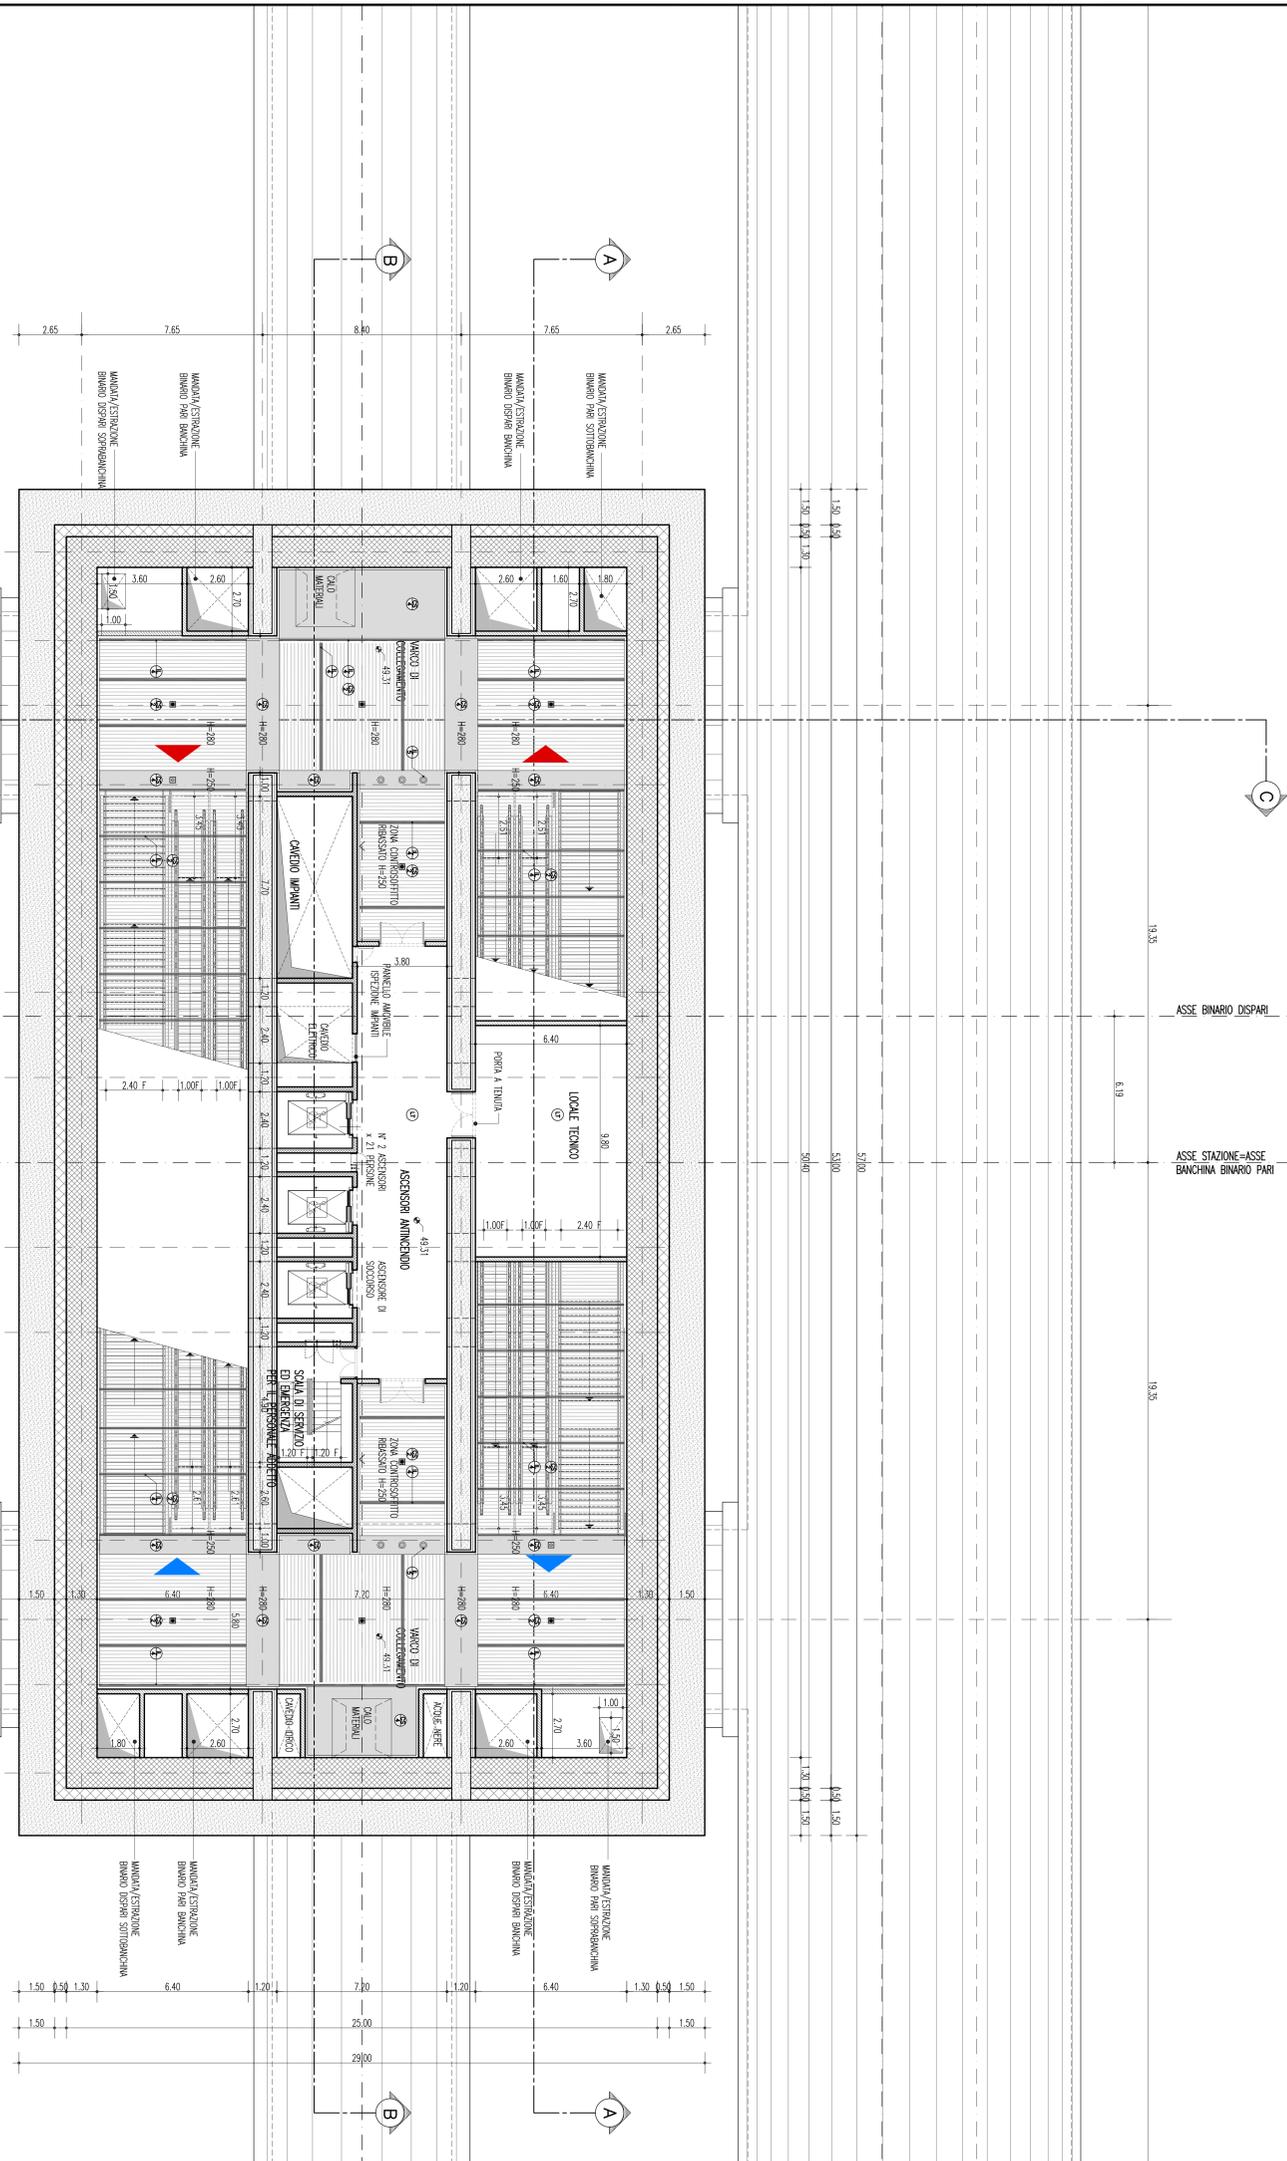

FERMATTA ANNUNZIATA - PIANTA CONTROSOFFITTI 3° LIVELLO TECNICO

Stretto di Messina

Stretto di Messina
PROGETTO DEFINITIVO

EUROLINK S.p.A.
SOCIETA' ITALIANA PER CONDOTTE D'ACQUA S.p.A. (Mandatario)
ACI S.p.A. - CONSORZIO STABILE (Mandatario)

PROGETTISTA
L. PROGETTISTA
Dott. Ing. F. Cichè
C/O S.I.M.A. - Catania
S.I.M.A. - Catania
C/O S.I.M.A. - Catania

PROGETTO
L. COMITANTE GEMINELLI
Project Manager
Ing. P. Maccanelli
Ing. S. Frascarelli



COLLEGAMENTI SICILIA
STAZIONI - OPERE CIVILI
STAZIONE ANNUNZIATA
GENERALE - OPERE CIVILI
PIANTA CONTROSOFFITTI 3° LIVELLO TECNICO

S10173_10

CONDIZIONE	0	1	2	
CONDIZIONE	0	1	2	