


NOTE GENERALI

- LEGENDA**
- 1) PAVIMENTO PER SPAZI INTERNI IN PAVIMENTO IN LAMIERE DI ALLUMINIO ANODIZZATO ANTISCIVOLICO BRUNO PAVIMENTO 60x60 SP 3 mm
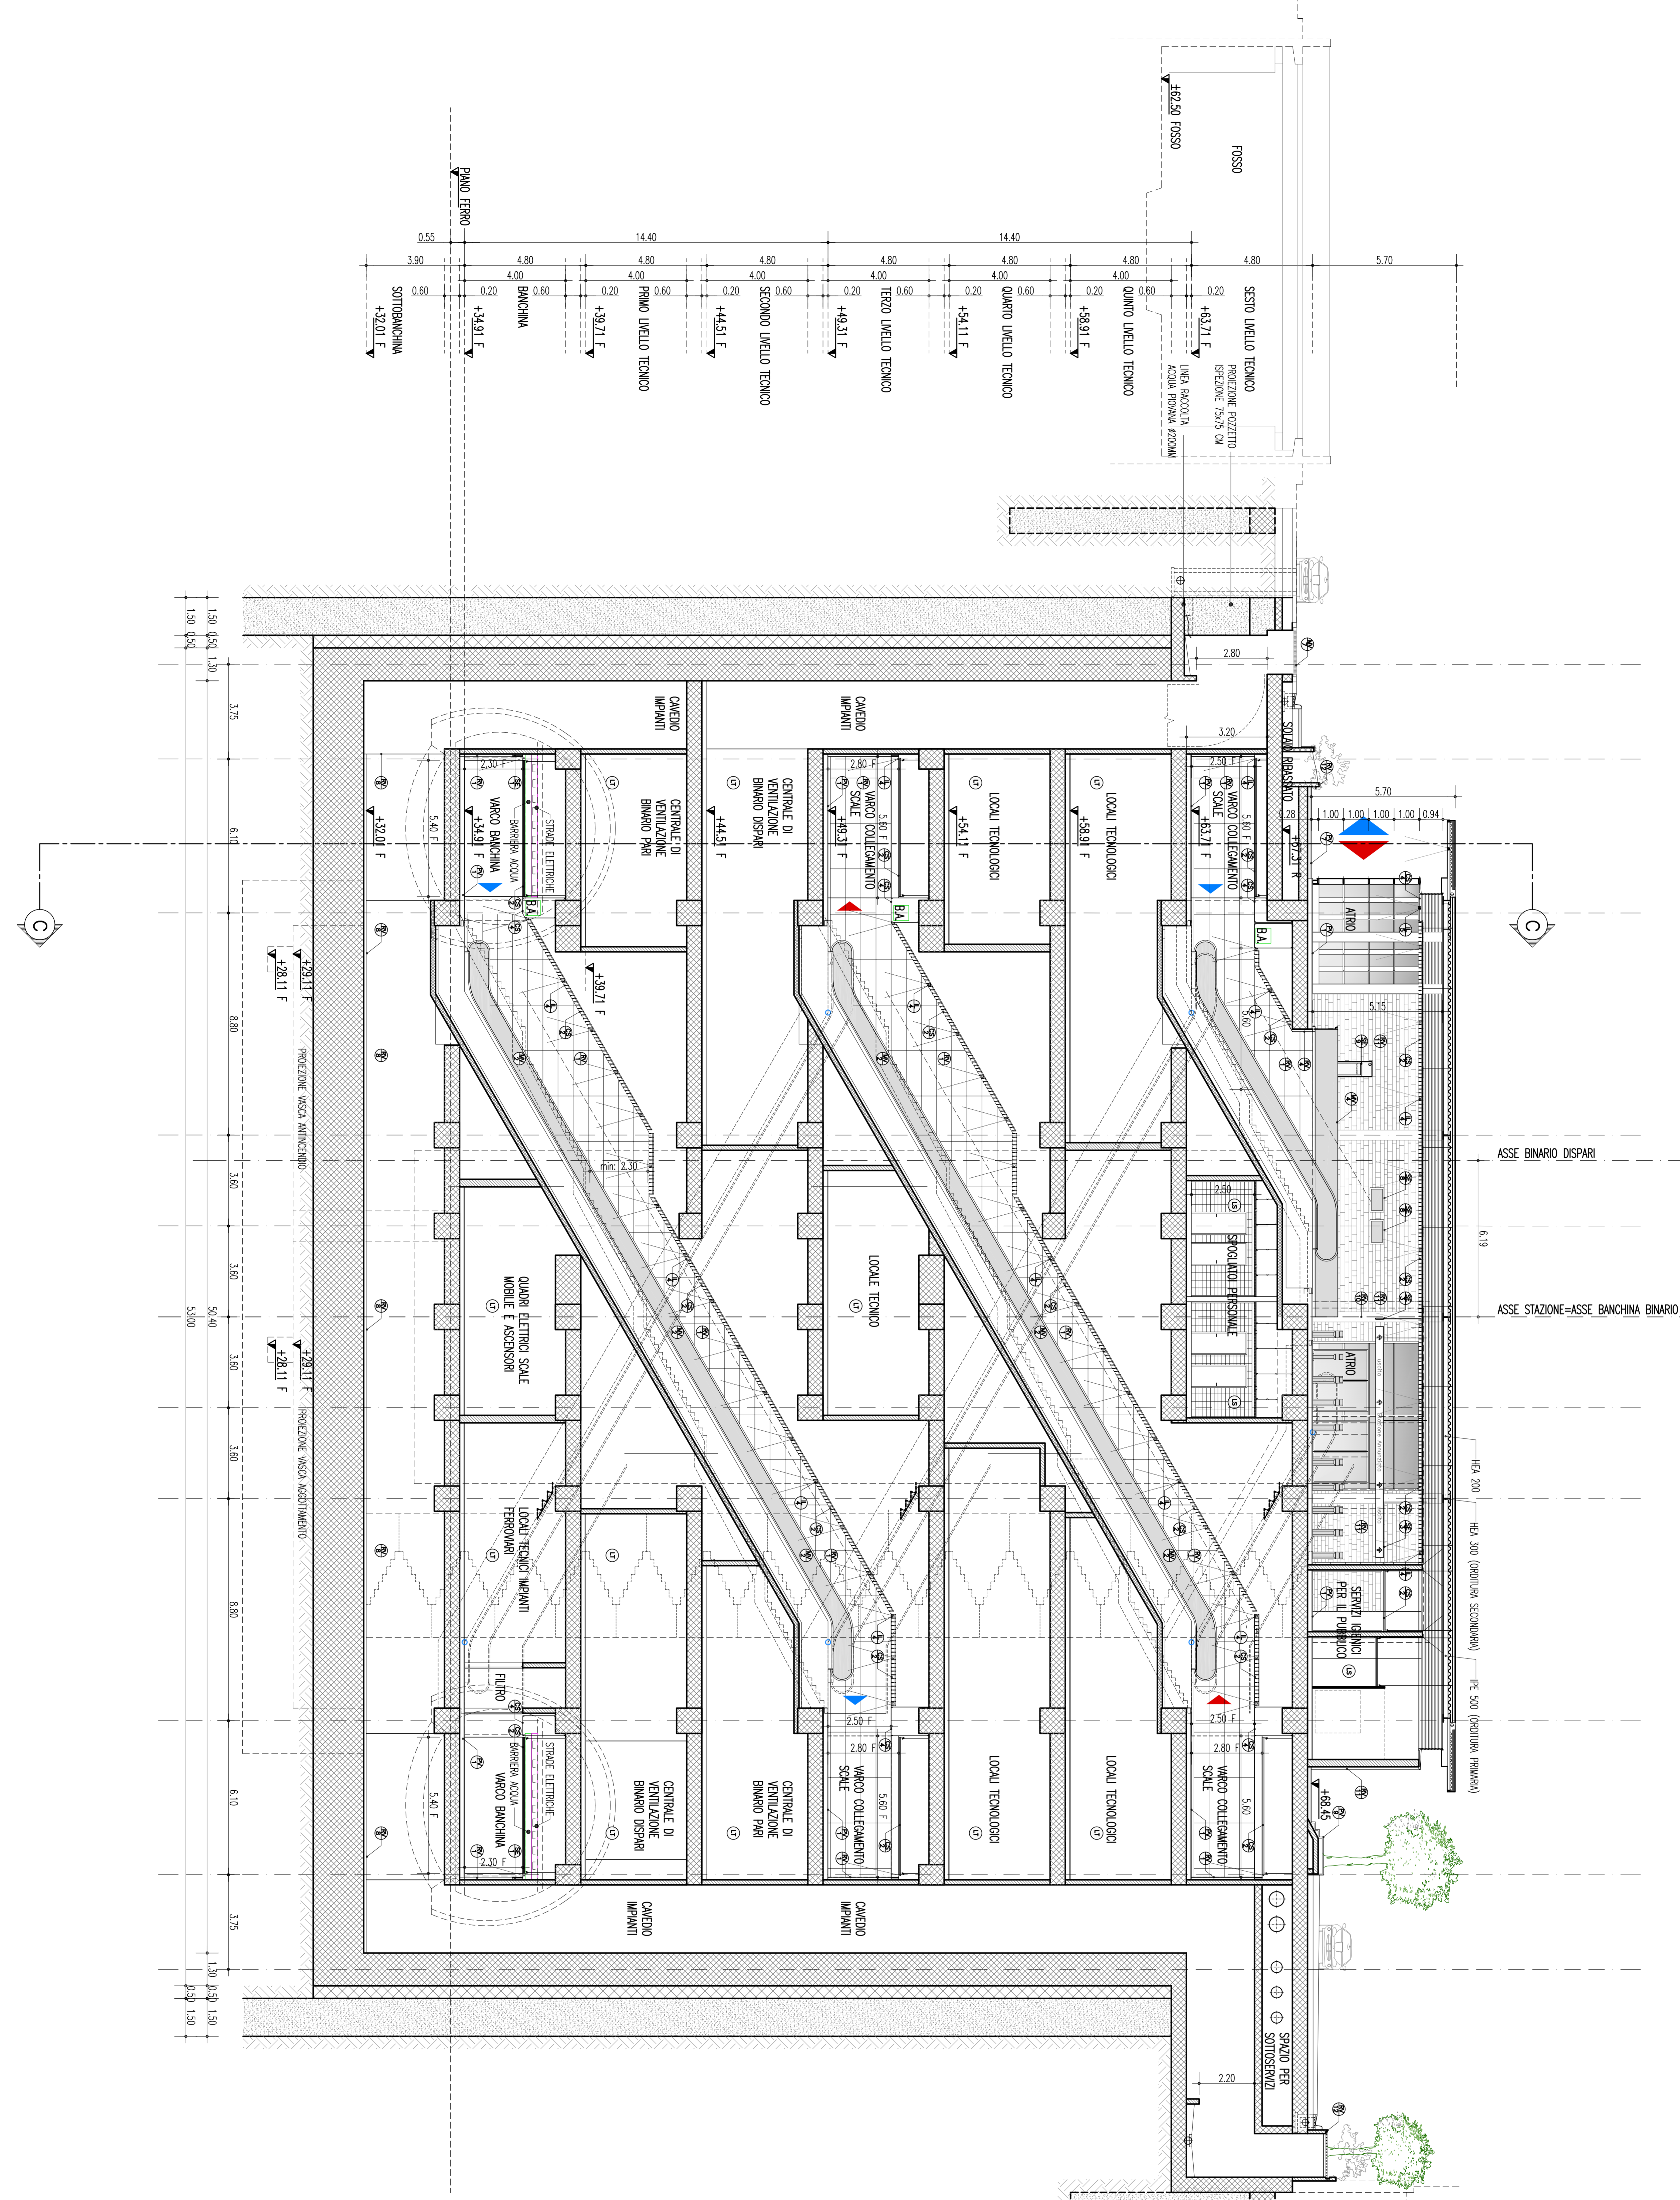

FERMATA ANNUNZIATA - SEZIONE LONGITUDINALE A-A

Stretto di Messina

Cooperativa per la progettazione, realizzazione e gestione di opere pubbliche in Sicilia e in Calabria

Via S. Maria Maddalena, 10 - 98100 Messina

EUROLINK S.p.A.

SOCIETA' ITALIANA PER CONDOTTE D'ACQUA S.p.A. (Membro della CONSORZIO STRETTO DI MESSINA)

CONSORZIO STRETTO DI MESSINA

ACQUA S.p.A. - CONSORZIO STRETTO DI MESSINA

COLLEGAMENTI SICILIA

STAZIONI - OPERE CIVILI

STAZIONE ANNUNZIATA

GENERALE - OPERE CIVILI

SEZIONE LONGITUDINALE A-A

ST10178_130

