


PLANIMETRIA AREE DI CANTIERI  
E VIABILITA' DI SERVIZIO  
Scala 1:5000

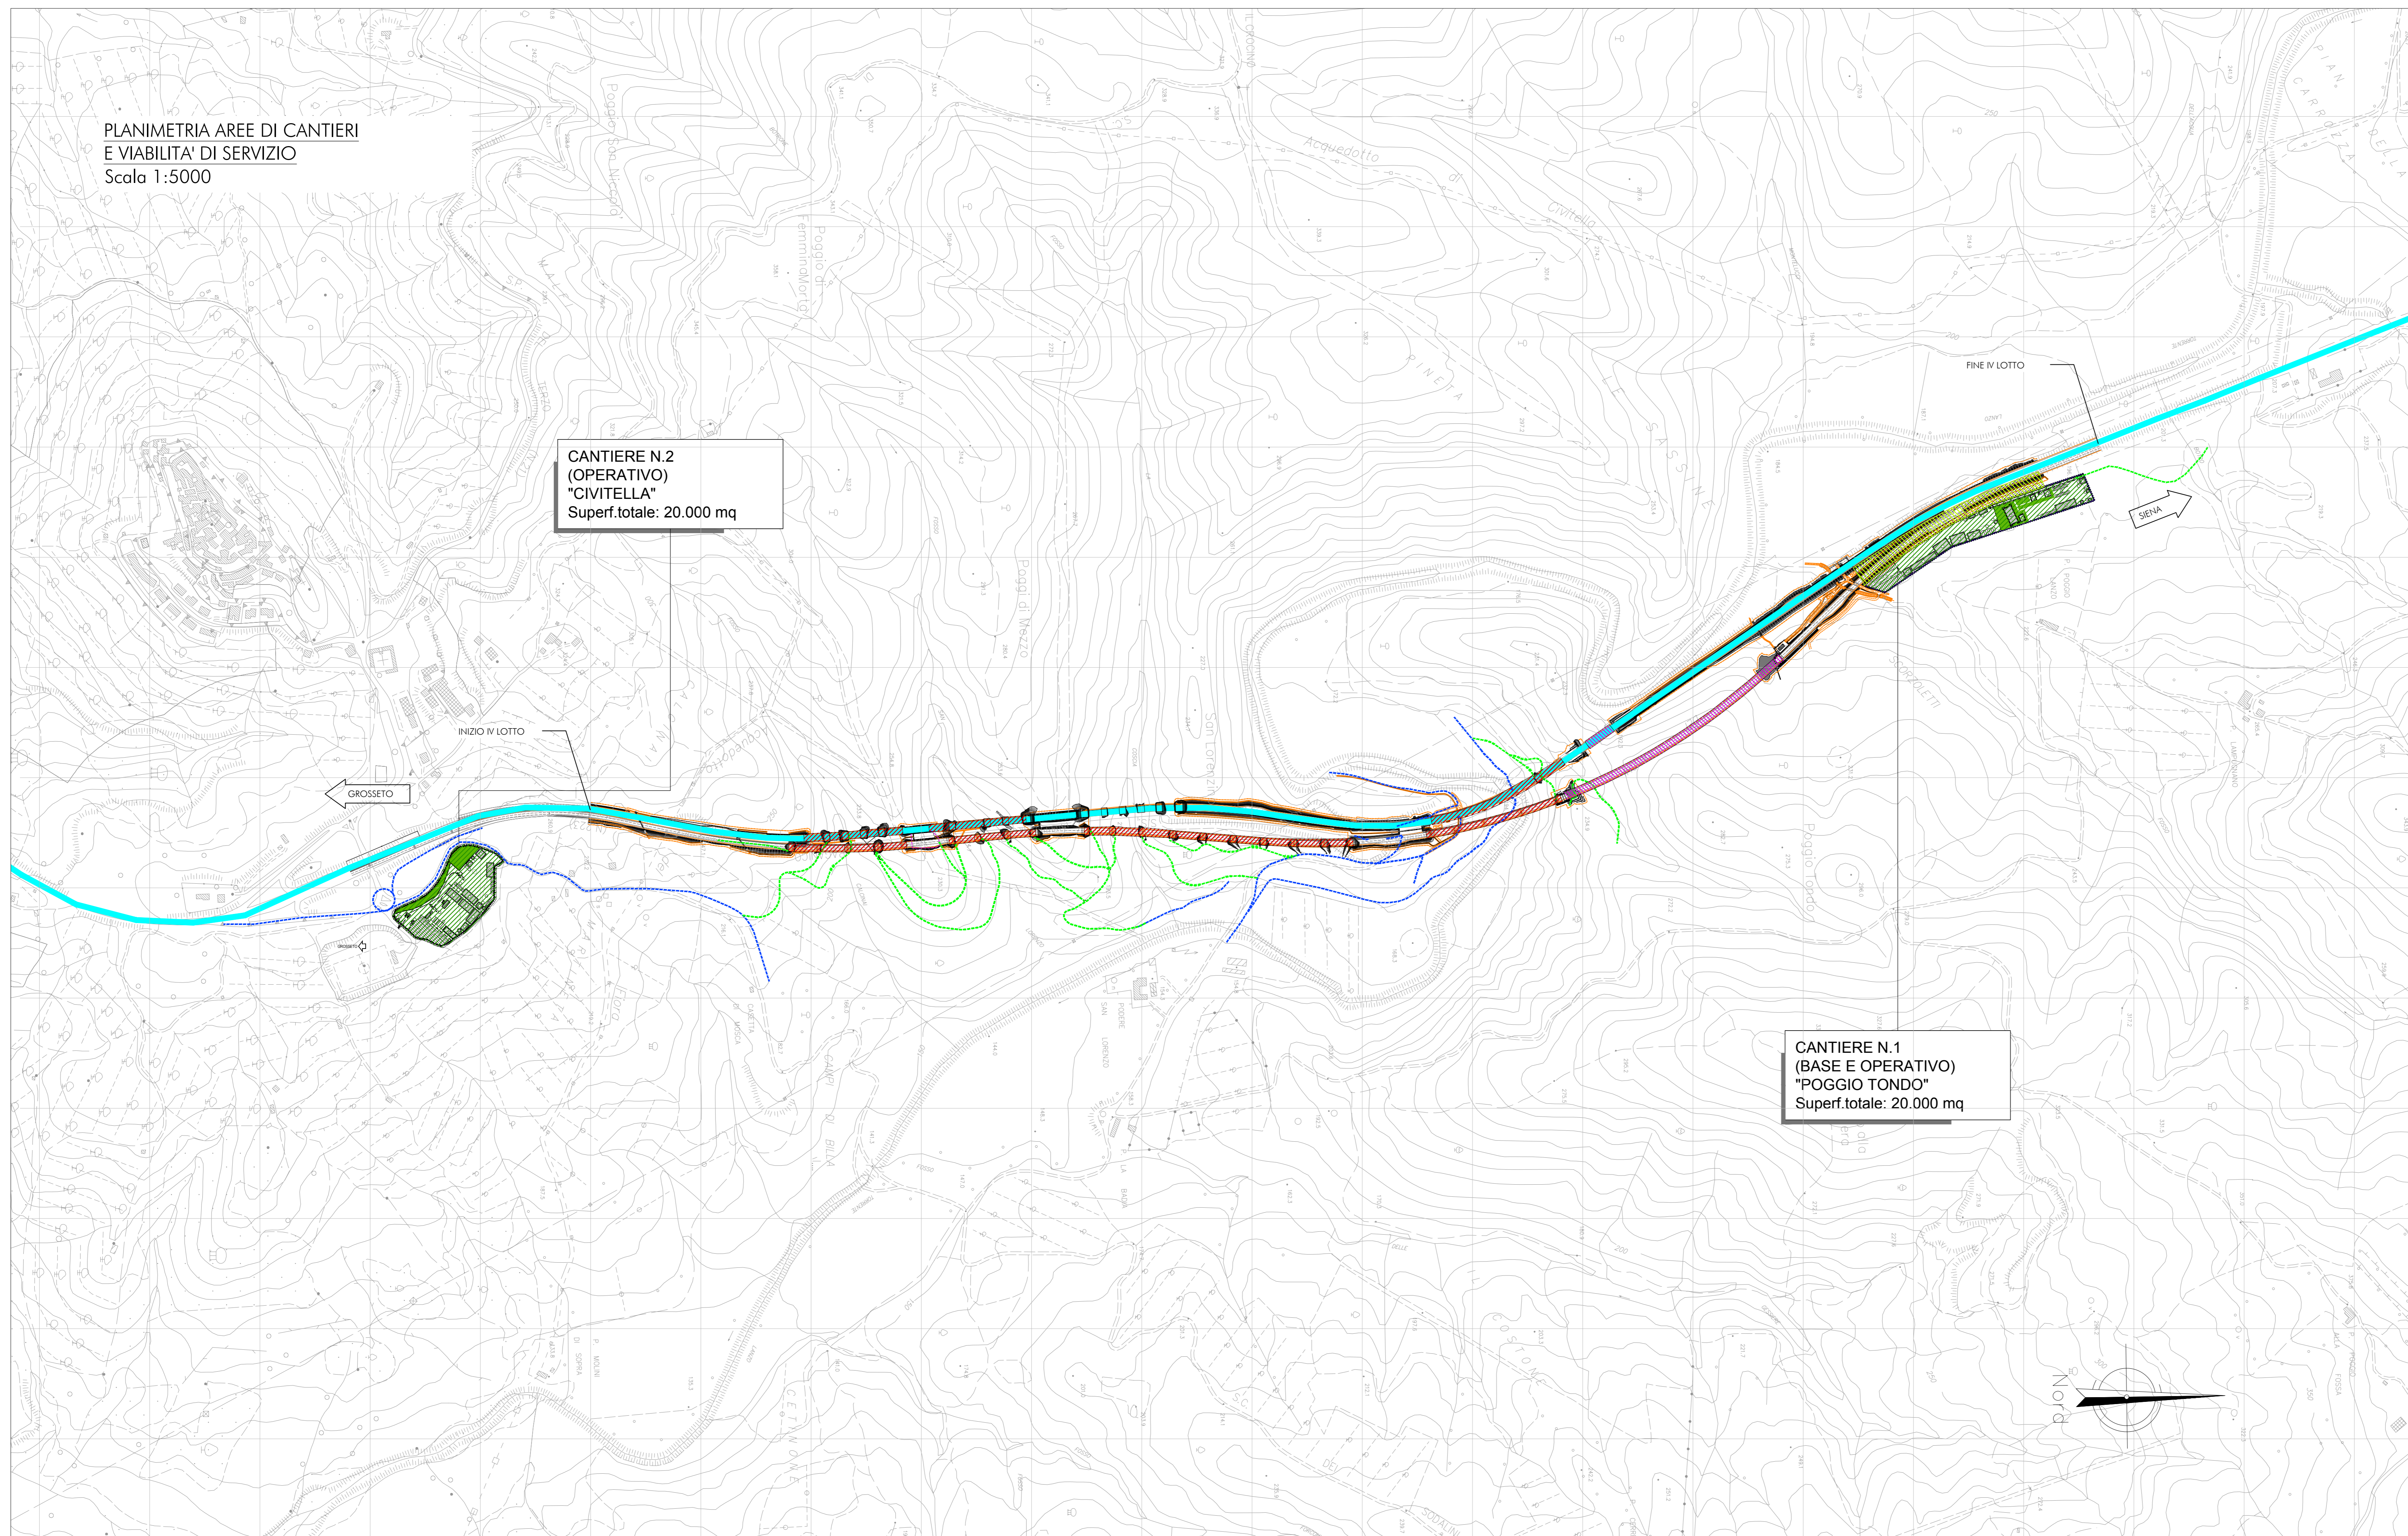

CANTIERE N.2  
(OPERATIVO)  
"CIVITELLA"  
Superf.totale: 20.000 mq

CANTIERE N.1  
(BASE E OPERATIVO)  
"POGGIO TONDO"  
Superf.totale: 20.000 mq

**LEGENDA**

- CAMPO BASE E CANTIERE OPERATIVO
- AREA STOCCAGGIO SMARINO GALLERIA
- AREE TECNICHE LAVORAZIONI GALLERIA
- AREE TECNICHE LAVORAZIONI VIADOTTI
- VIABILITA' PRINCIPALE ESISTENTE
- NUOVE VIABILITA' DI CANTIERE
- VIABILITA' LOCALE ESISTENTE
- TRACCIATO STRADALE DI PROGETTO

**anas** Direzione Progettazione e Realizzazione Lavori

ITINERARIO INTERNAZIONALE E78  
S.G.C. GROSSETO - FANO  
Adeguamento a 4 Corsie nel Tratto Grosseto - Siena  
(S.S. 223 "DI PAGANICO") dal Km 27+200 al Km 30+038 - Lotto 4

PROGETTO ESECUTIVO COD. F113

PROGETTAZIONE: **ATI SINTAGMA - GIG - IERINA**

IL RESPONSABILE DELL'INTEGRAZIONE DELLE PRESTAZIONI SPECIALISTICHE: **MANDATARIO** **MANDANTIA**

Dot. Ing. Nando Granieri **Sintagma** **GEOTECNICA** **ICARIA**

IL PROGETTISTA: **Dot. Ing. N. Granieri** **Dot. Ing. D. Caraccioli** **Dot. Ing. V. Rotatori**  
**Dot. Arch. N. Ramazzini** **Dot. Ing. S. Scaroni** **Dot. Ing. M. Moschetti**  
**Dot. Arch. A. Bracchi** **Dot. Ing. L. Caraccioli** **Dot. Ing. V. Rotatori**  
**Dot. Ing. F. Santarelli** **Dot. Ing. V. Di Gori** **Dot. Ing. G. Pini**

IL GEOLOGO: **Dot. Ing. G. Campagnini**  
**Dot. Ing. E. Scaroni**  
**Dot. Ing. E. Sestini**  
**Dot. Ing. L. Rippecci**  
**Dot. Ing. L. Zinelli**  
**Dot. Ing. F. Pampaloni**  
**Dot. Arch. F. Santarelli**

IL COORDINATORE PER LA SICUREZZA IN FASE DI PROGETTAZIONE: **MANDATARIO** **MANDANTIA**  
**Dot. Ing. Filippo Ferraraccio** **Ing. Massimo NOTISCIANI**

PROTOCOLLO DATA

PIANO DI UTILIZZO TERRE E ROCCE  
Planimetria aree di cantiere e viabilità di servizio

CODICE PROGETTO	NOME FILE	REVISIONE	SCALA:
PROGETTO L0702B E 1701	T00-GE01-CAN-PL01	B	1:5000
REV. DESCRIZIONE	DATA	REDATTO	VERIFICATO
A	Aggiornamento per R.L. di Verifica n. F113/1 del 11-12-2017	15/02/2018	F. Macchioni V. Rotatori N. Granieri
B	Emissione	27/11/2017	F. Macchioni V. Rotatori N. Granieri