


INTERVENTI - SEZIONE LONGITUDINALE IN ASSE PONTE



Scala 1:200

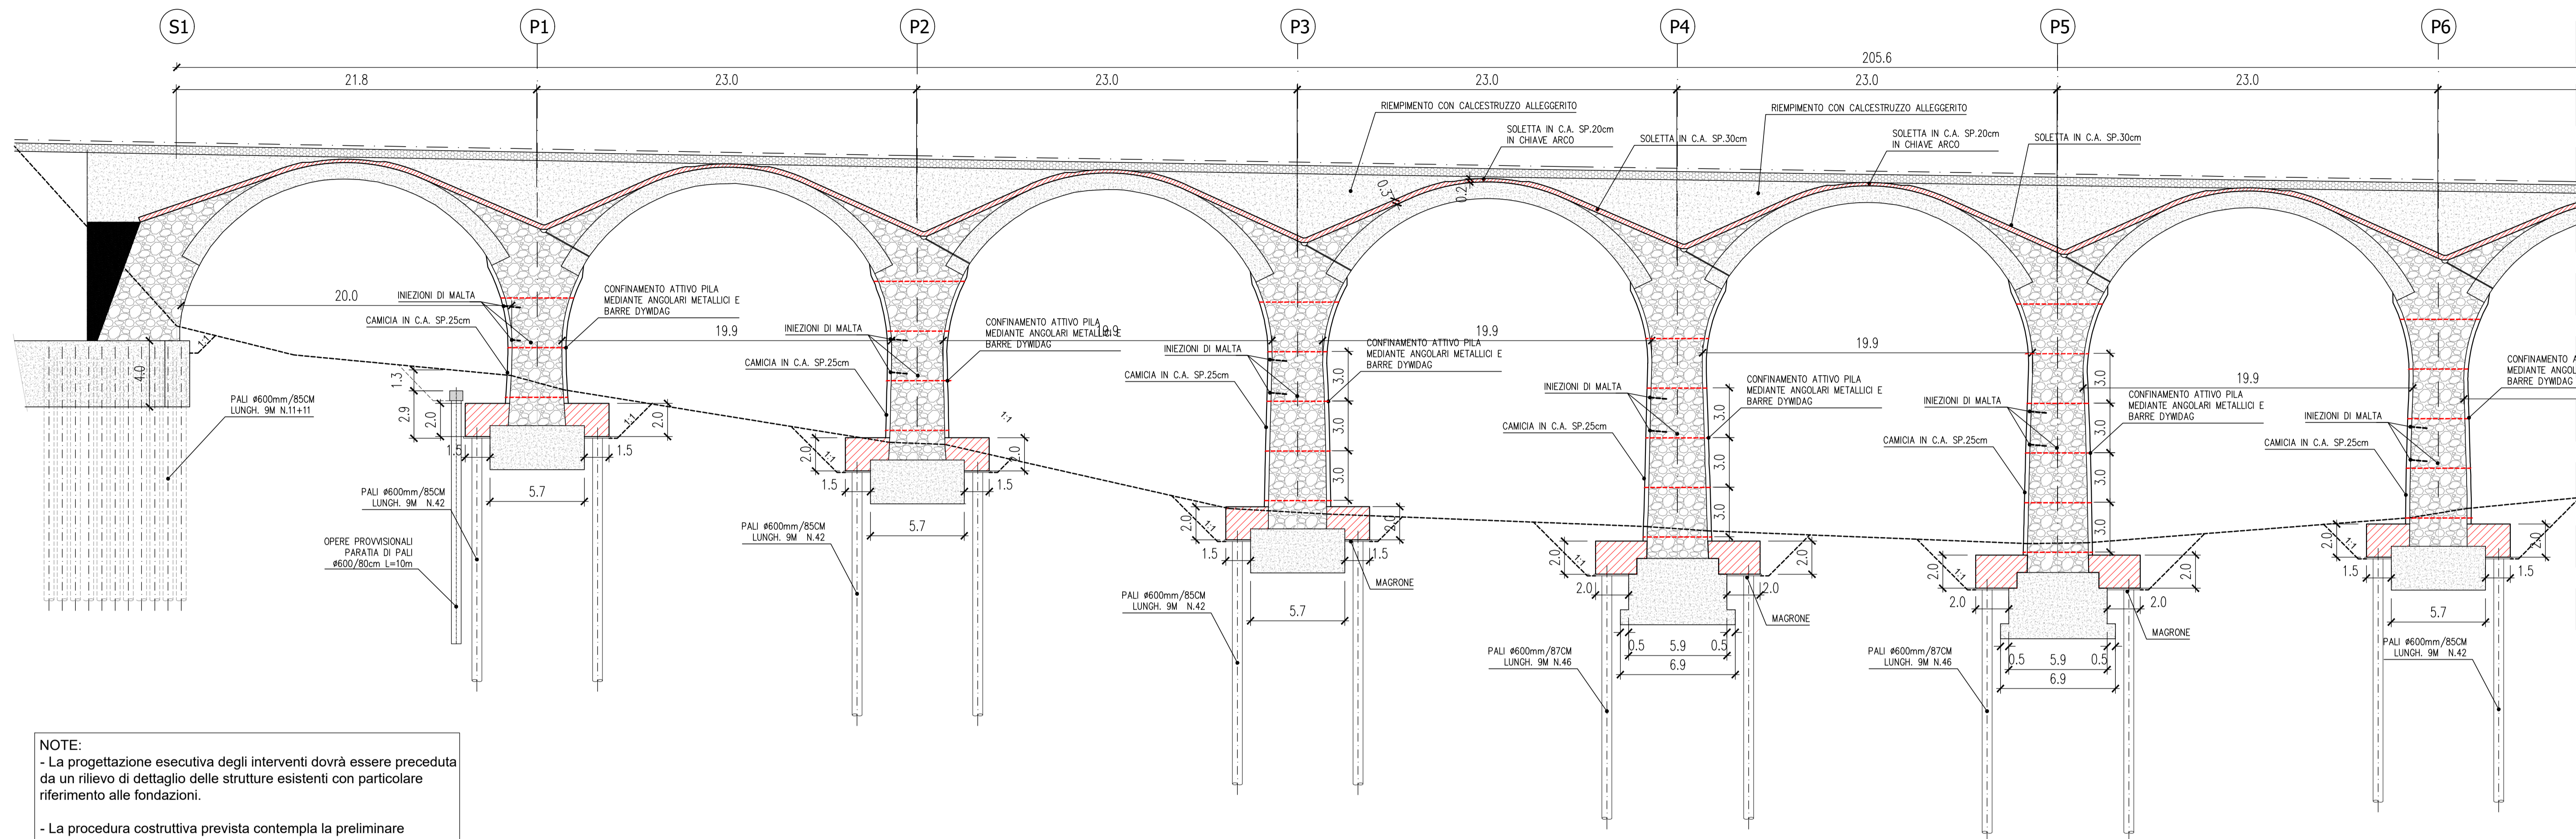

NOTE:
 - La progettazione esecutiva degli interventi dovrà essere preceduta da un rilievo di dettaglio delle strutture esistenti con particolare riferimento alle fondazioni.
 - La procedura costruttiva prevista contempla la preliminare esecuzione degli interventi di consolidamento delle sottostrutture (fondazioni e pile) e la successiva realizzazione degli interventi riguardanti gli impalcati. A tal riguardo dovranno essere prese tutte le idonee misure precauzionali atte a garantire l'esecuzione delle suddette lavorazioni in completa sicurezza.

COROGRAFIA (CTRN.639150)

Scala 1:10000

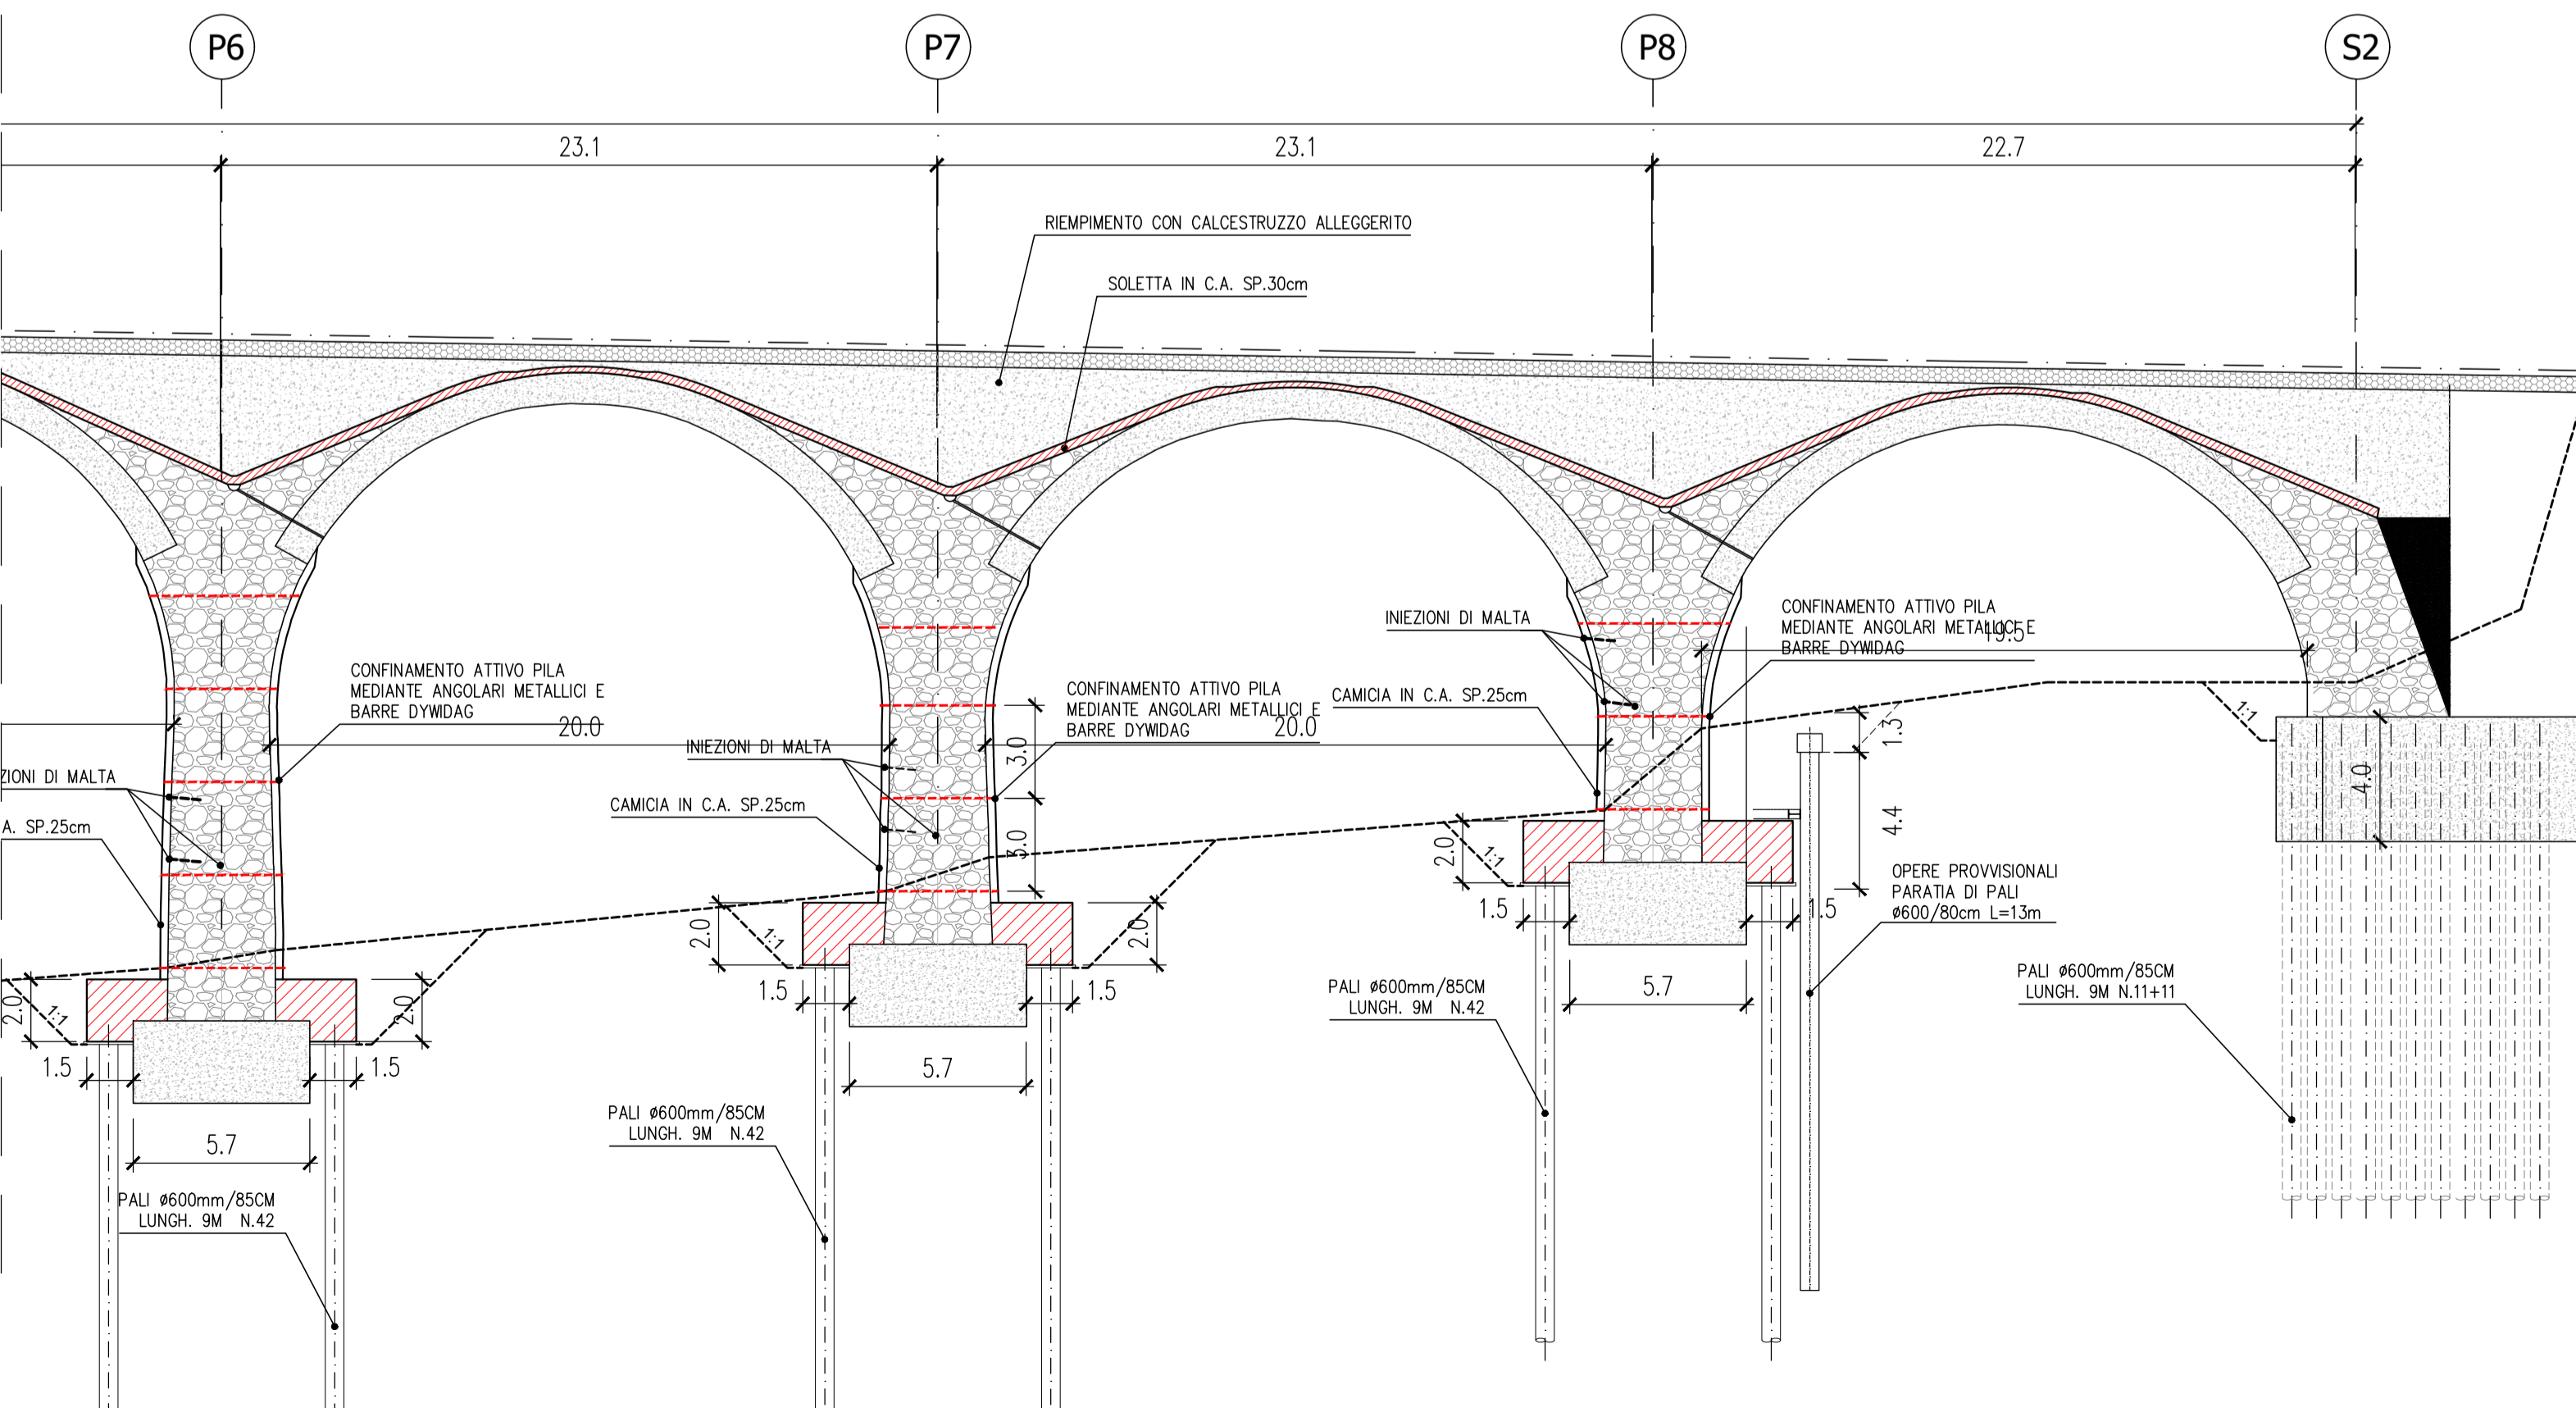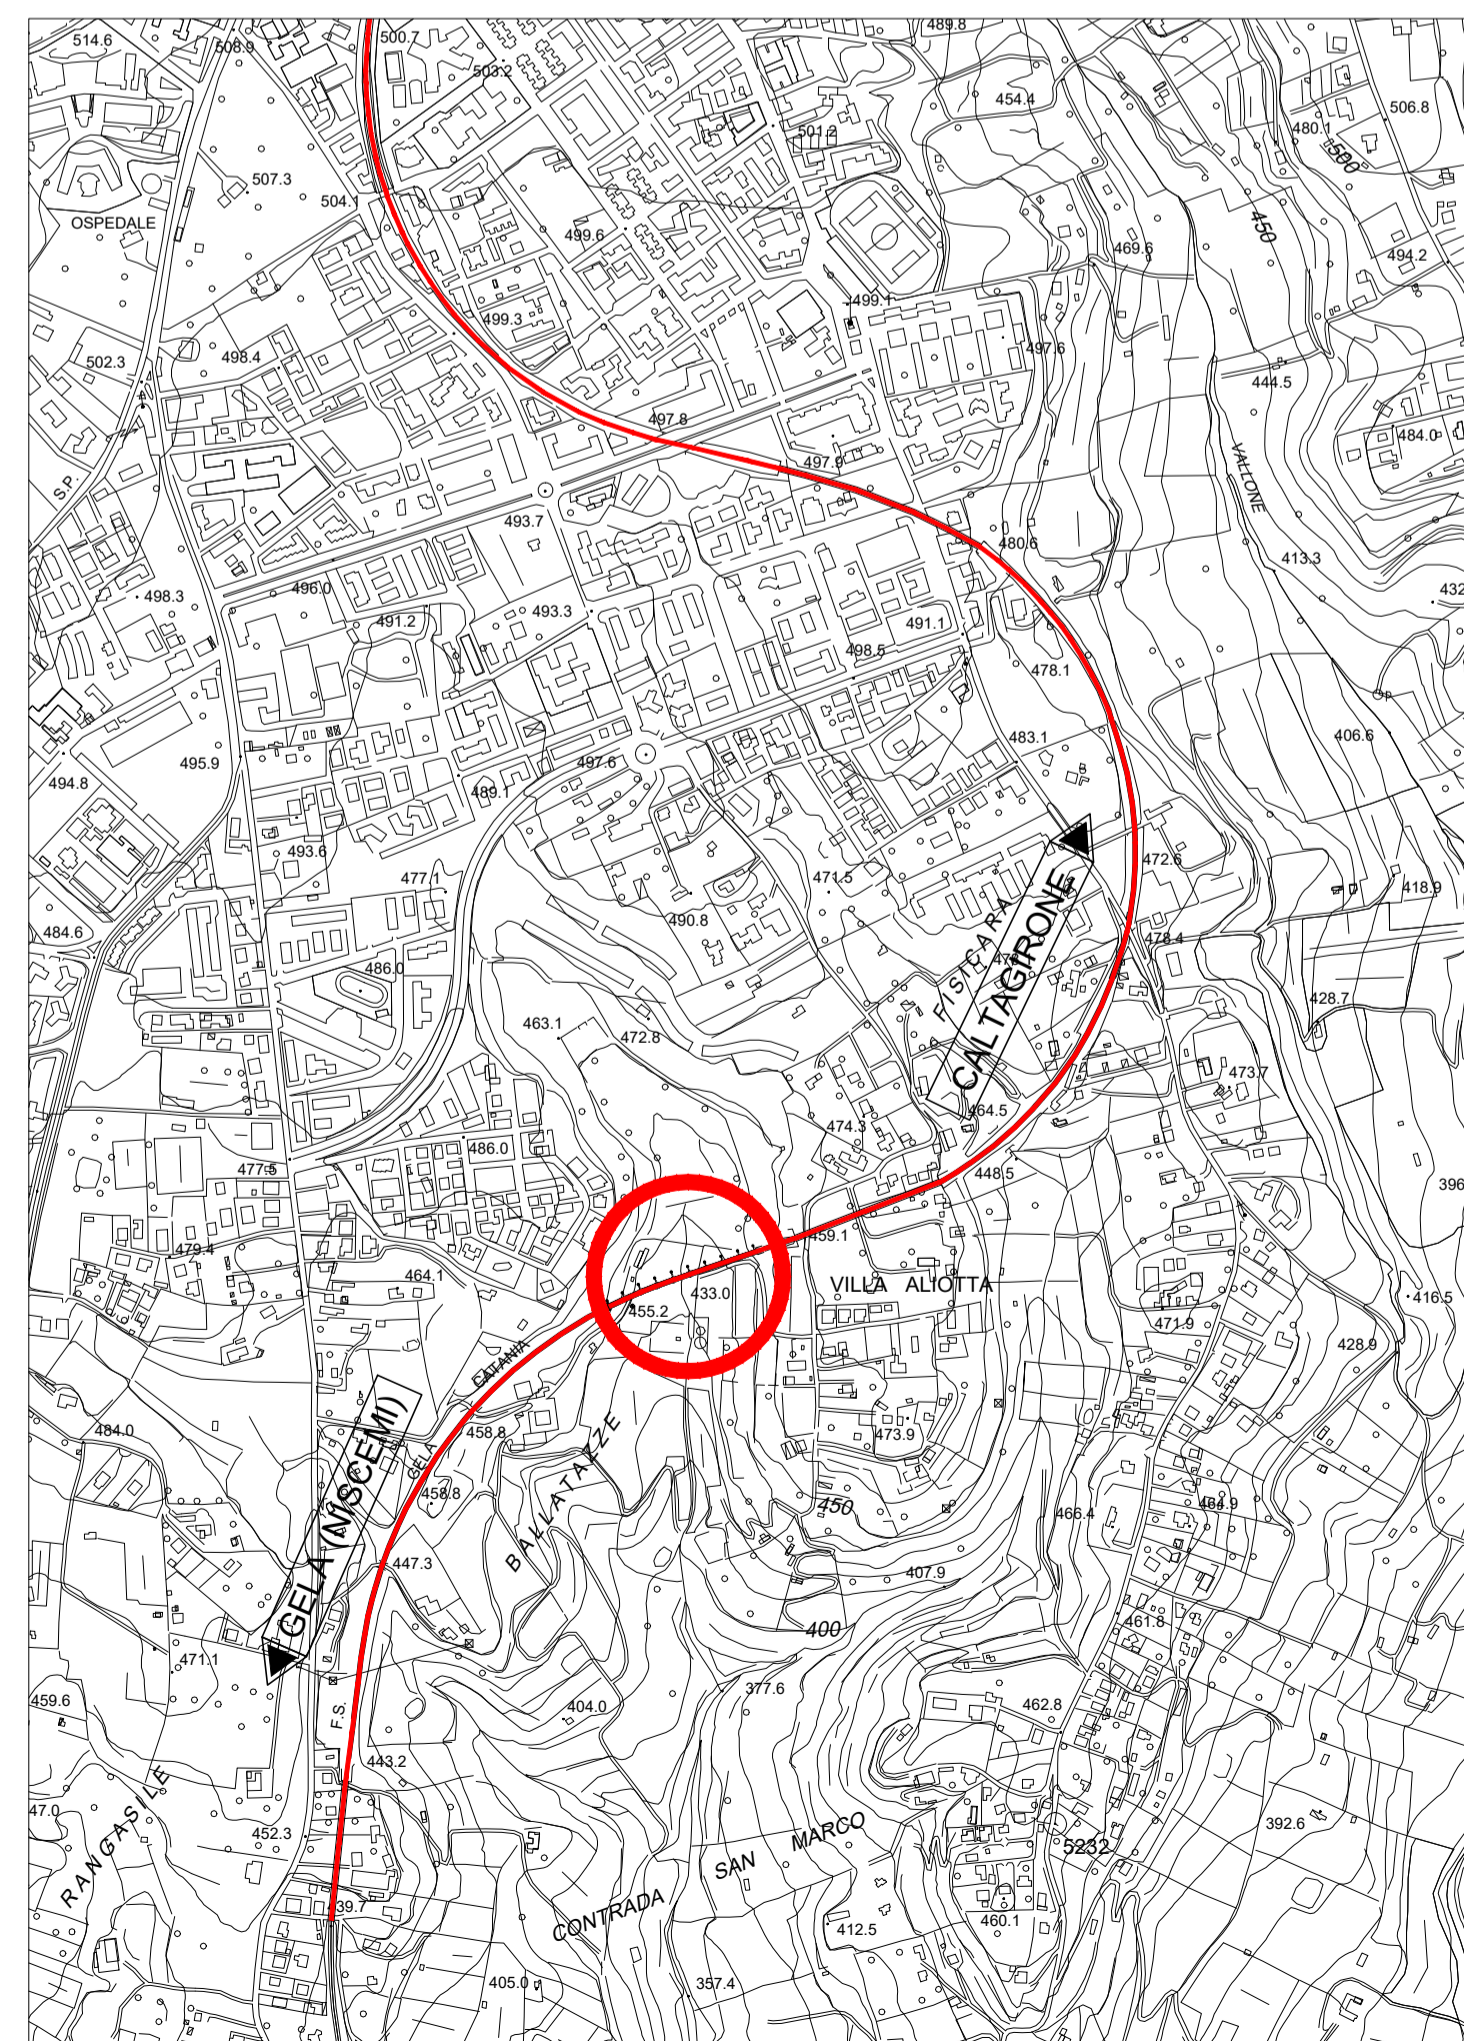

COMMITTENTE:

 RETE FERROVIARIA ITALIANA
 GRUPPO FERROVIE DELLO STATO ITALIANE

PROGETTAZIONE:

 GRUPPO FERROVIE DELLO STATO ITALIANE

LINEA CALTAGIRONE-GELA

U.O. OPERE CIVILI E GESTIONE DELLE VARIANTI

PROGETTO DEFINITIVO

RIPRISTINO LINEA CALTAGIRONE-GELA

LOTTO 1: CALTAGIRONE - NISCEMI

INTERVENTO DI MIGLIORAMENTO STRUTTURALE PER CONSEGUIRE L'ADEGUAMENTO SISMICO DEI VIADOTTI.

VIADOTTI VI01 VIADOTTO AL KM 318+506

Stato finale dell'opera - Pianta, prospetto e sezioni
 Tav. 2 di 2

SCALA:
 VARIE

COMMESSA	LOTTO	FASE	ENTE	TIPO DOC.	OPERA/DISCIPLINA	PROGR.	REV.
RS3K	01	D	09	PZ	VI010100	004	B

Rev.	Descrizione	Redatto	Data	Verificato	Data	Approvato	Data	Autorizzato Data
A	Emissione esecutiva		feb-2020	A.Ferrì	feb-2020	S.Verfiori	feb-2020	A. Villazzi marzo-2020
B	Revisione a seguito commenti		mar-2020	A.Ferrì	mar-2020	S.Verfiori	mar-2020	

File: n. Elab.: