



INTERVENTI - PIANTE FONDAZIONI DA 'P9' A 'S1'

Scala 1:200

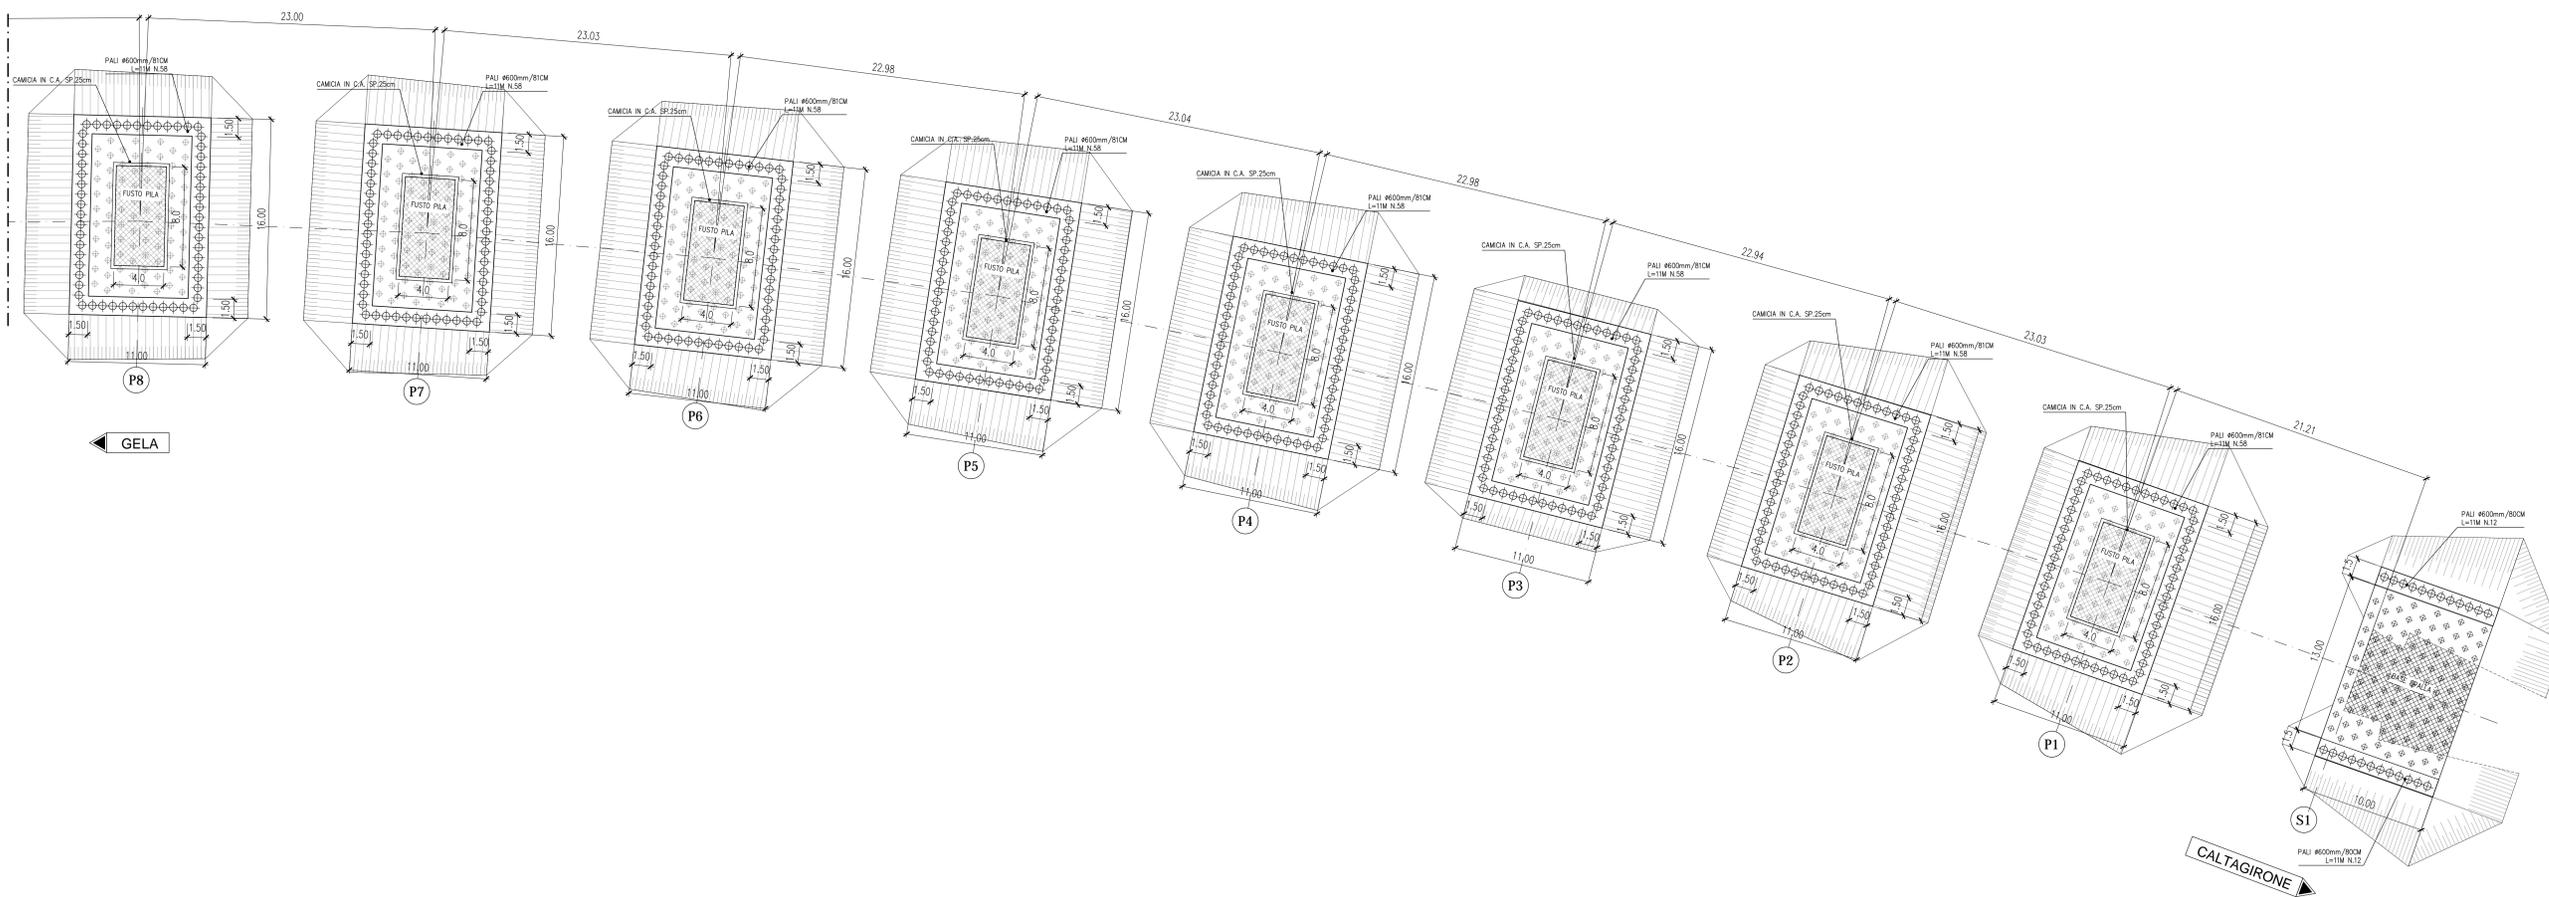

INTERVENTI - PIANTE IMPALCATO DA 'P9' A 'S1'

Scala 1:200

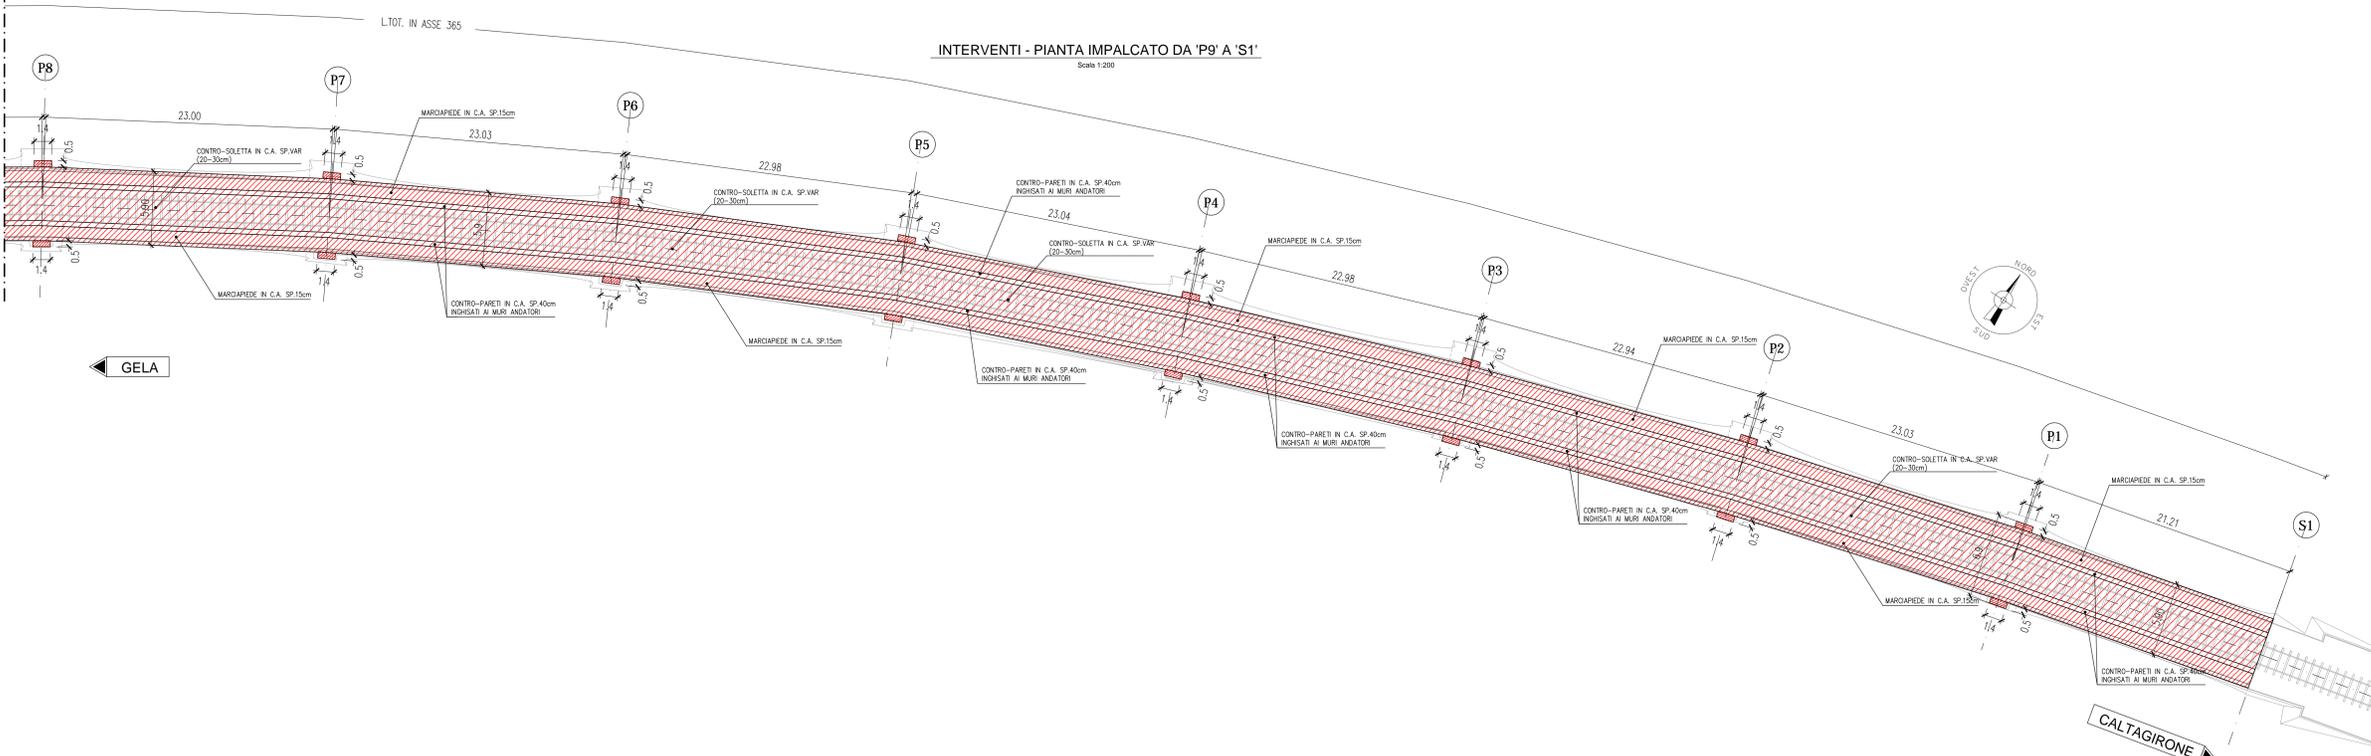

NOTE:  
 - La progettazione esecutiva degli interventi dovrà essere preceduta da un rilievo di dettaglio delle strutture esistenti con particolare riferimento alle fondazioni.  
 - La procedura costruttiva prevista contempla la preliminare esecuzione degli interventi di consolidamento delle sottostrutture (fondazioni e pile) e la successiva realizzazione degli interventi riguardanti gli impalcati. A tal riguardo dovranno essere prese tutte le idonee misure precauzionali atte a garantire l'esecuzione delle succitate lavorazioni in completa sicurezza.

COMMITTENTE:   
 PROGETTAZIONE: 

LINEA CALTAGIRONE-GELA  
 U.O. OPERE CIVILI E GESTIONE DELLE VARIANTI  
 PROGETTO DEFINITIVO  
 RIPRISTINO LINEA CALTAGIRONE-GELA  
 LOTTO 1: CALTAGIRONE - NISCEMI  
 INTERVENTO DI MIGLIORAMENTO STRUTTURALE PER CONSEGUIRE L'ADEGUAMENTO SISMICO DEI VIADOTTI.  
 VIADOTTI  
 VI05 VIADOTTO AL KM 328+471

Stato finale dell'opera - Pianta, prospetto e sezioni  
 tav. 2 di 3

Rev.	Descrizione	Redatto	Data	Verificato	Data	Approvato	Data	Autorizzato Data
A	Emissione esecutiva		16/03/2020	A. Forni	16/03/2020	S. Vioroli	16/03/2020	16/03/2020
B	Revisione a seguito di commenti		17/03/2020	A. Forni	17/03/2020	S. Vioroli	17/03/2020	17/03/2020

File: \_\_\_\_\_ r. Esbb. \_\_\_\_\_