



FERMATTA ANNUNZIATA – SEZIONE X-X’ – STRALCIO – 1:100

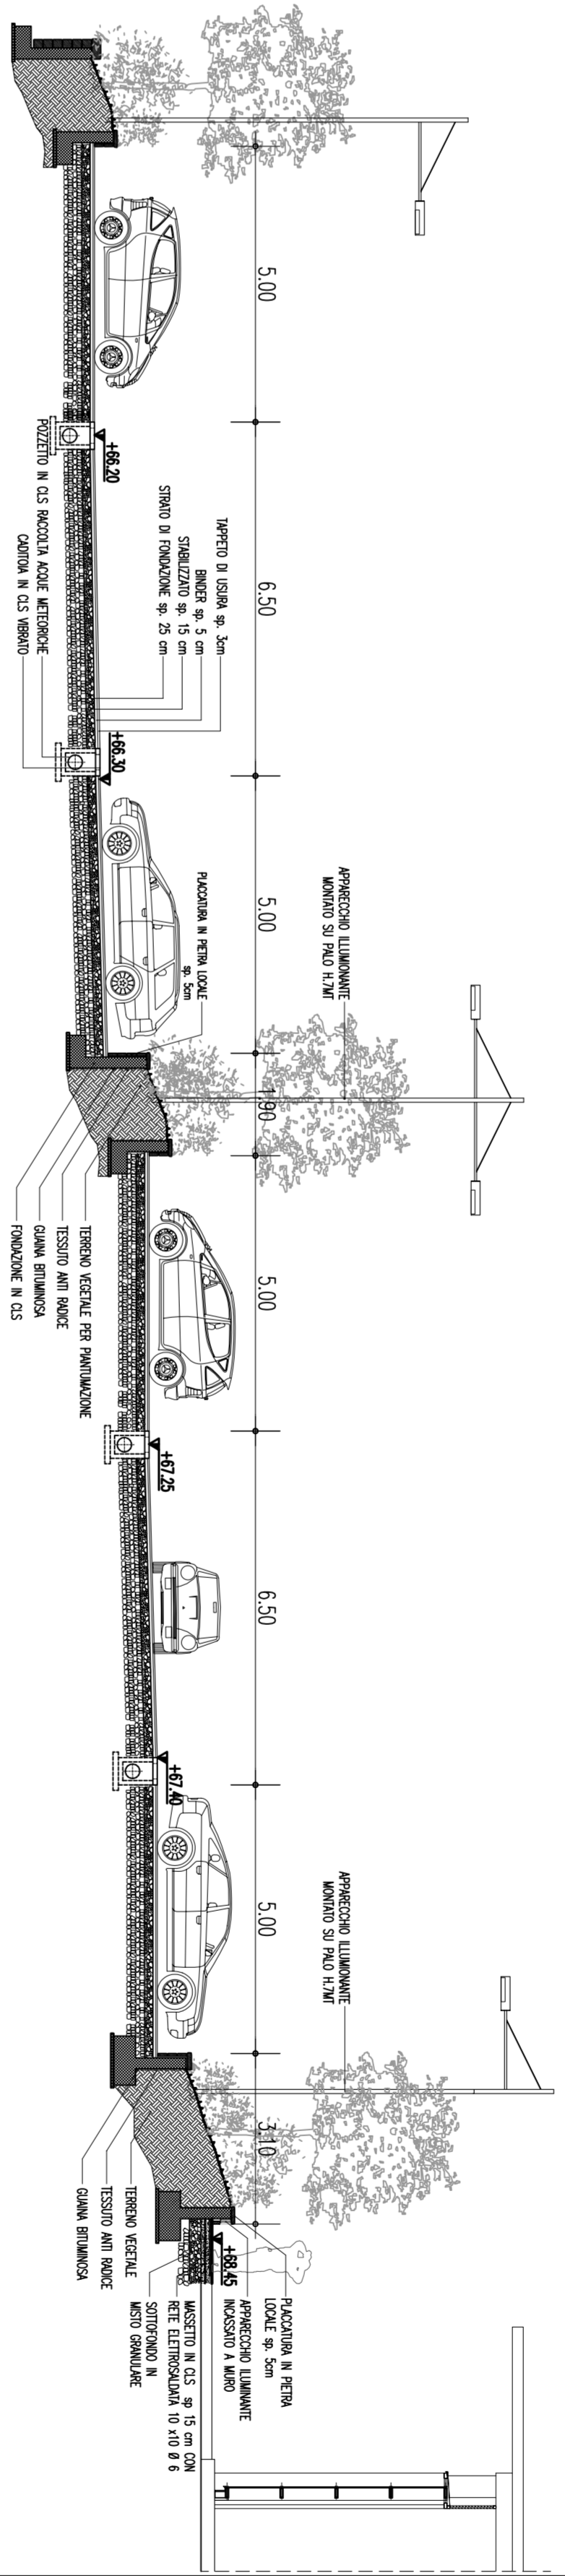

FERMATTA ANNUNZIATA – SEZIONE X-X’ – STRALCIO – 1:100

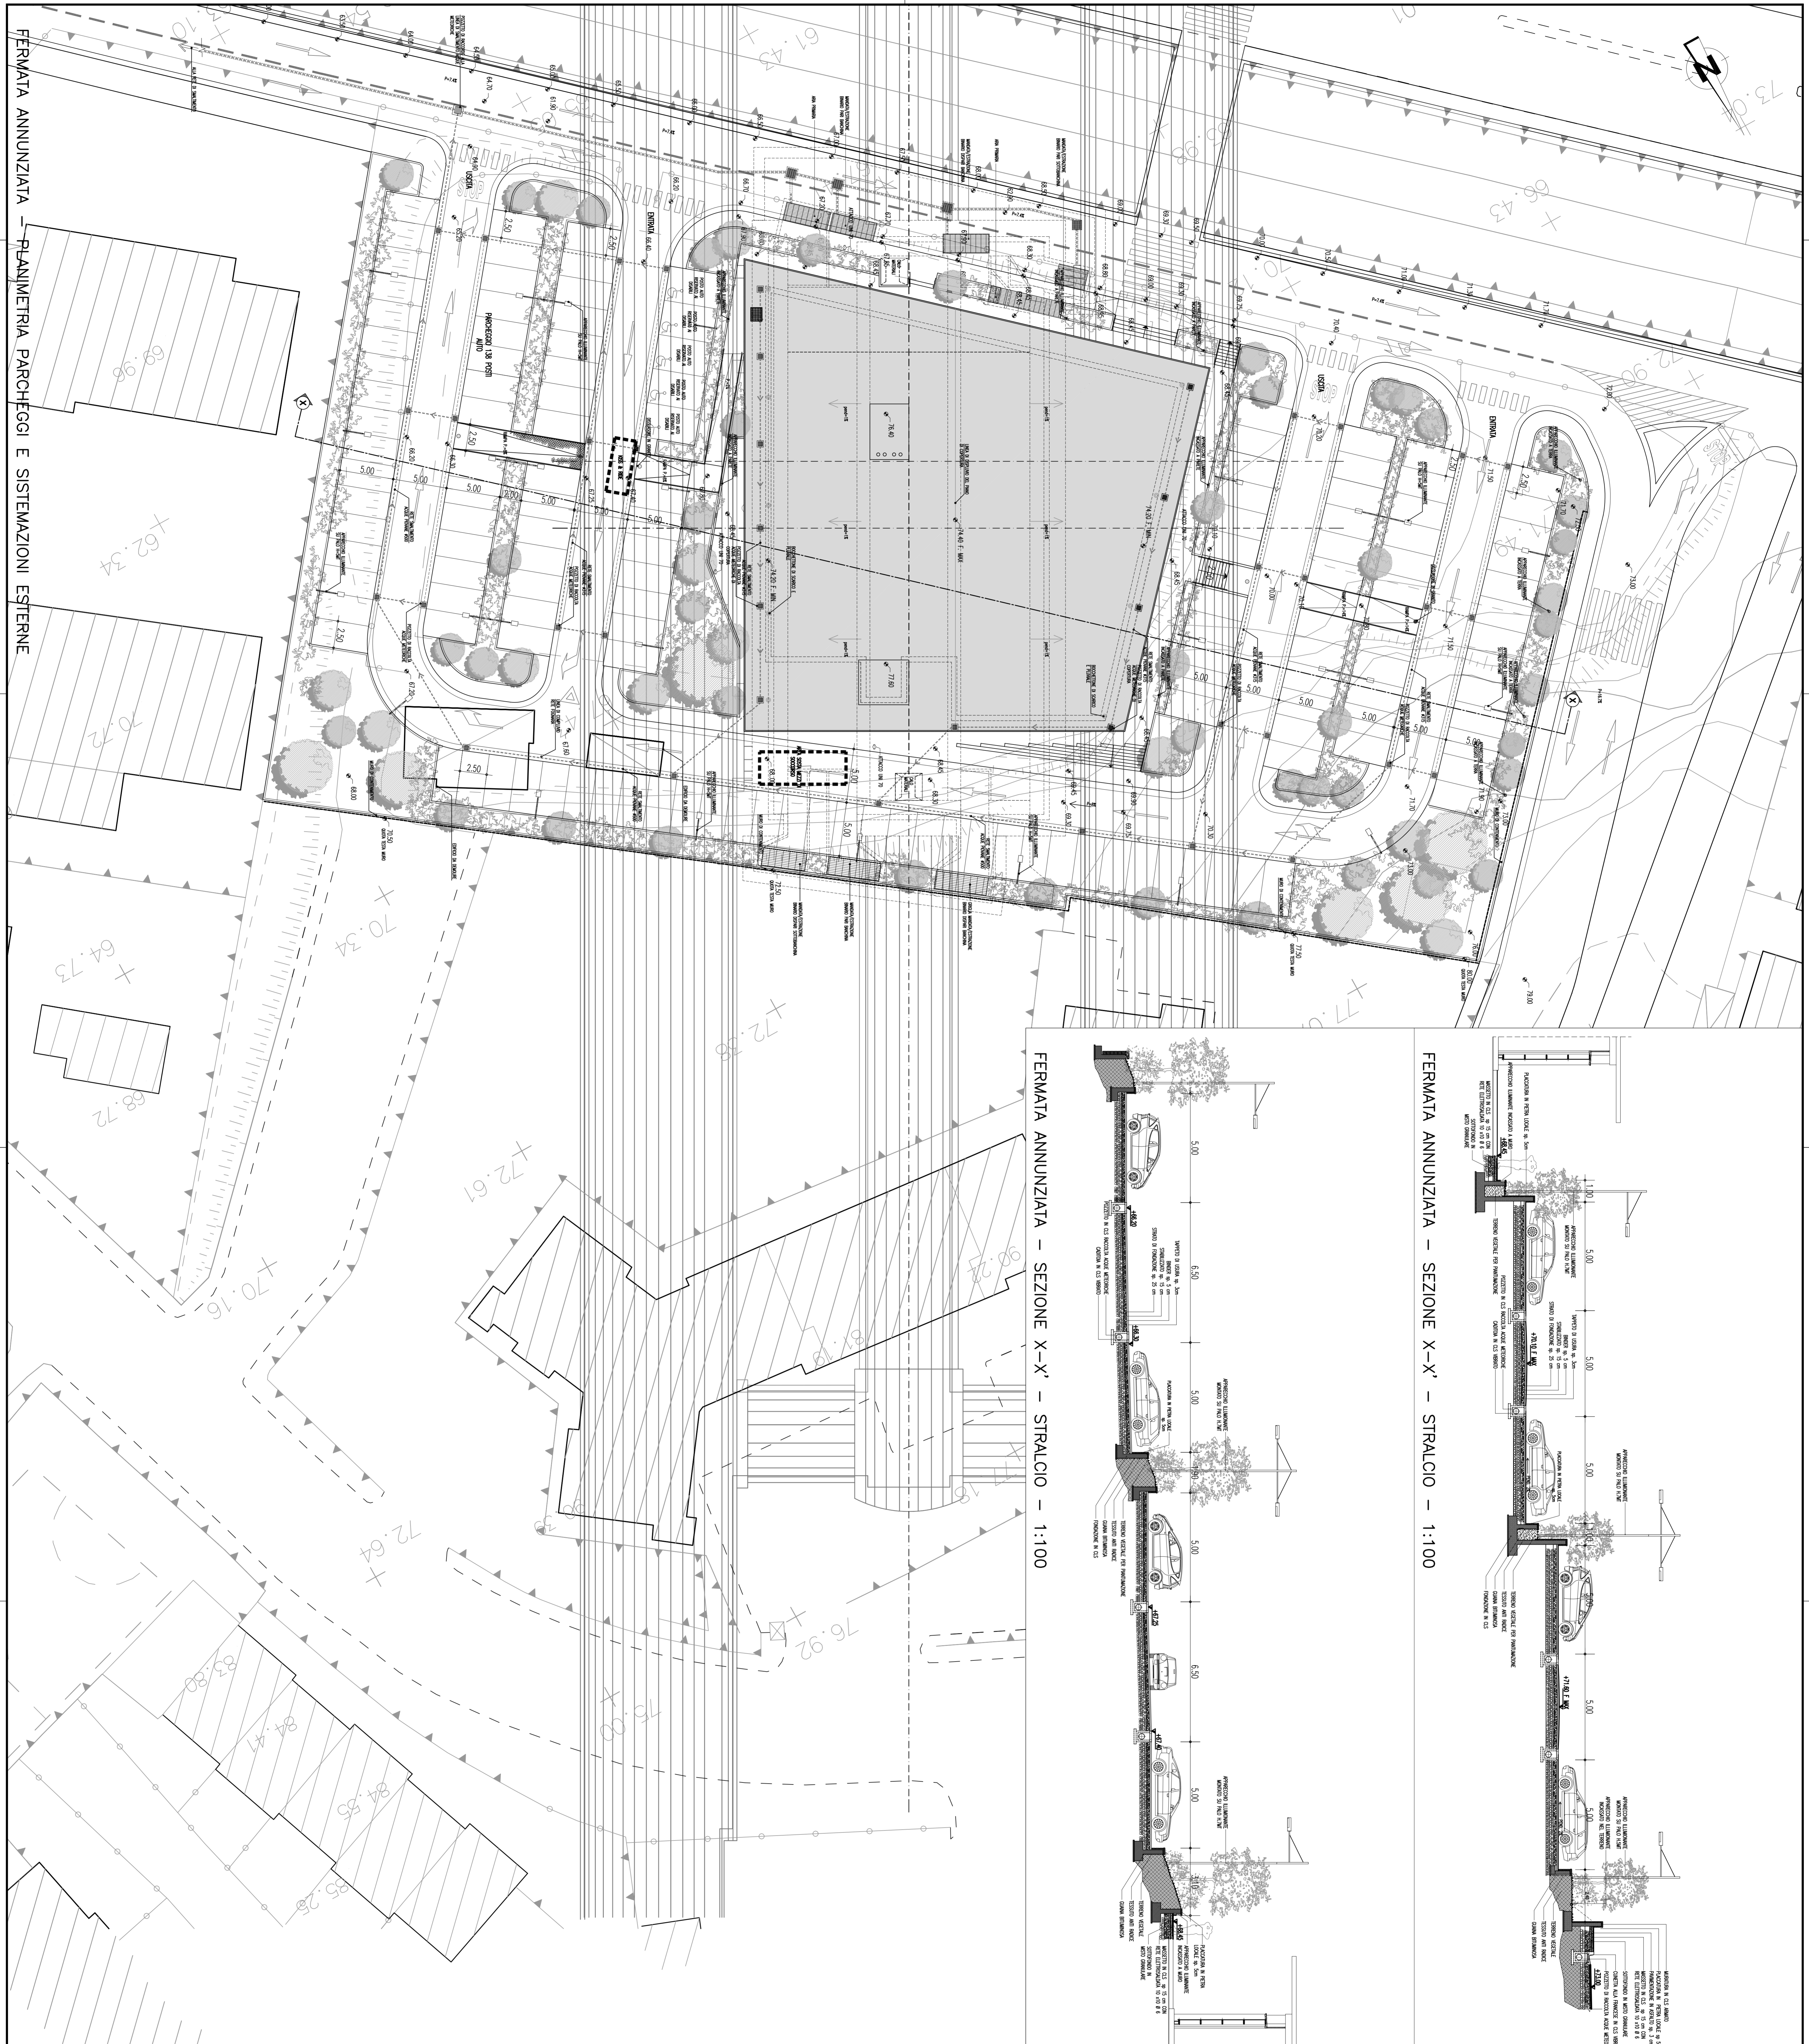

FERMATTA ANNUNZIATA – PIANIMETRIA PARCHEGGI E SISTEMAZIONI ESTERNE

+ 10,00 QUOTA CARATTERI, SINO DI PAVO  
- 10,00 QUOTA DI PROGETTO

**Stretto di Messina**  

**PONTE SULLO STRETTO DI MESSINA**  
PROGETTO DEFINITIVO

**EUROLINK S.p.A.**  
SOCIETÀ ITALIANA PER CONDOTTE D'ACQUA S.p.A. (Mandato)  
COOPERATIVA MUTUATORI E CEMENTISTI - C.A.C. di Roma S.p.A. (Mandato)  
SINAMMA - HANIMA HEAVY INDUSTRIES CO. Ltd. (Mandato)  
ACI S.p.A. - CONSORZIO STABILE (Mandato)

**L. PROGETTISTA**  
Dott. Ing. F. Debi  
Cofre Ing. S. Debi  
SIMA  
Dott. Ing. E. Pozzi  
Cofre Ing. S. Debi  
n° 148/8

**L. COMPONENTI GRAFICHE**  
Project Manager  
Ing. P. Marcellini

**STRETTO DI MESSINA**  
Ufficio Tecnico  
Ing. S. Frangipani

**STRETTO DI MESSINA**  
Amministrazione Delegata  
Dott. S. Cacciò

**COLLEGAMENTI SICILIA**  
STAZIONI – OPERE CIVILI  
STAZIONE ANNUNZIATA  
GENERALE – OPERE CIVILI  
PIANIMETRIA PARCHEGGI E SISTEMAZIONI ESTERNE

**ST0187\_F0**

COND.	0	1	2	
FR.	0	1	2	