


LEGENDA

-  CONFINI CATASTALI COMUNE DI CARAFFA DI CATANZARO
-  CONFINI CATASTALI COMUNE DI MAIDA
-  SOTTOSTAZIONE EON
-  STAZIONE TERNA ESISTENTE
-  TRACCIATO CAVIDOTTO *


-  AEROGENERATORI
-  PLINTO DI FONDAZIONE
-  PIAZZOLE DI MONTAGGIO
-  AREA DI STOCCAGGIO
-  STRADE PROVINCIALI INTERFERITE DA CAVIDOTTO ELETTRICO

-  AREA TEMPORANEA DI STOCCAGGIO PALE
-  AREA PER MONTAGGIO GRU SOVRAPPONTE A STRADA D'ACCESSO
-  INTERVENTI DI ADEGUAMENTO DELLA VIABILITA' ESISTENTE
-  RILEVATI

-  AREA TRASBORDO ED AREA LOGISTICA
-  AREA TEMPORANEA PER MONTAGGIO GRU
-  FOSSO PER REGIMENTAZIONE IDRICA
-  SCAVI

-  COLLEGAMENTO IN ALTA TENSIONE ALLA STAZIONE TERNA
-  STAZIONE SMISTAMENTO TERNA AUTORIZZATA
-  FOSSI PER REGIMENTAZIONE IDRICA
-  NUOVA VIABILITA'






PARTICELLE OGGETTO DI VINCOLI DA CDU *

-  VINCOLO IDROGEOLOGICO - RD 3267/1923
-  VINCOLO STRADE PROVINCIALI E VINCOLO IDROGEOLOGICO - RD 3267/1923
-  VINCOLO STRADE PROVINCIALI E AREE PERCORSE DAL FUOCO E VINCOLO IDROGEOLOGICO - RD 3267/1923
-  VINCOLO AREE BOSCHATE LR 19/2000 E VINCOLO AREE BOSCHATE 42/2004 E VINCOLO IDROGEOLOGICO - RD 3267/1923
-  AREE PERCORSE DAL FUOCO E VINCOLO IDROGEOLOGICO - RD 3267/1923
-  VINCOLO PRESENZA FOSSI E VINCOLO IDROGEOLOGICO - RD 3267/1923
-  VINCOLO AREA BOSCHATA 42/2004 E VINCOLO IDROGEOLOGICO - RD 3267/1923
-  AREA PERCORSA DAL FUOCO E VINCOLO AREA BOSCHATA 42/2004 E VINCOLO IDROGEOLOGICO - RD 3267/1923
-  DISTANZA DAL FIUME E VINCOLO IDROGEOLOGICO - RD 3267/1923


Fonte: CDU emessi dal Comune di Caraffa di Catanzaro il 16.10.2019



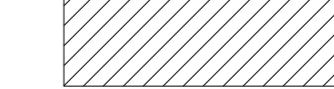


* Si precisa che salvo per il vincolo idrogeologico, i restanti vincoli non ricadono su tutta la particella ma solo su una porzione della stessa

AREE A RISCHIO PAI

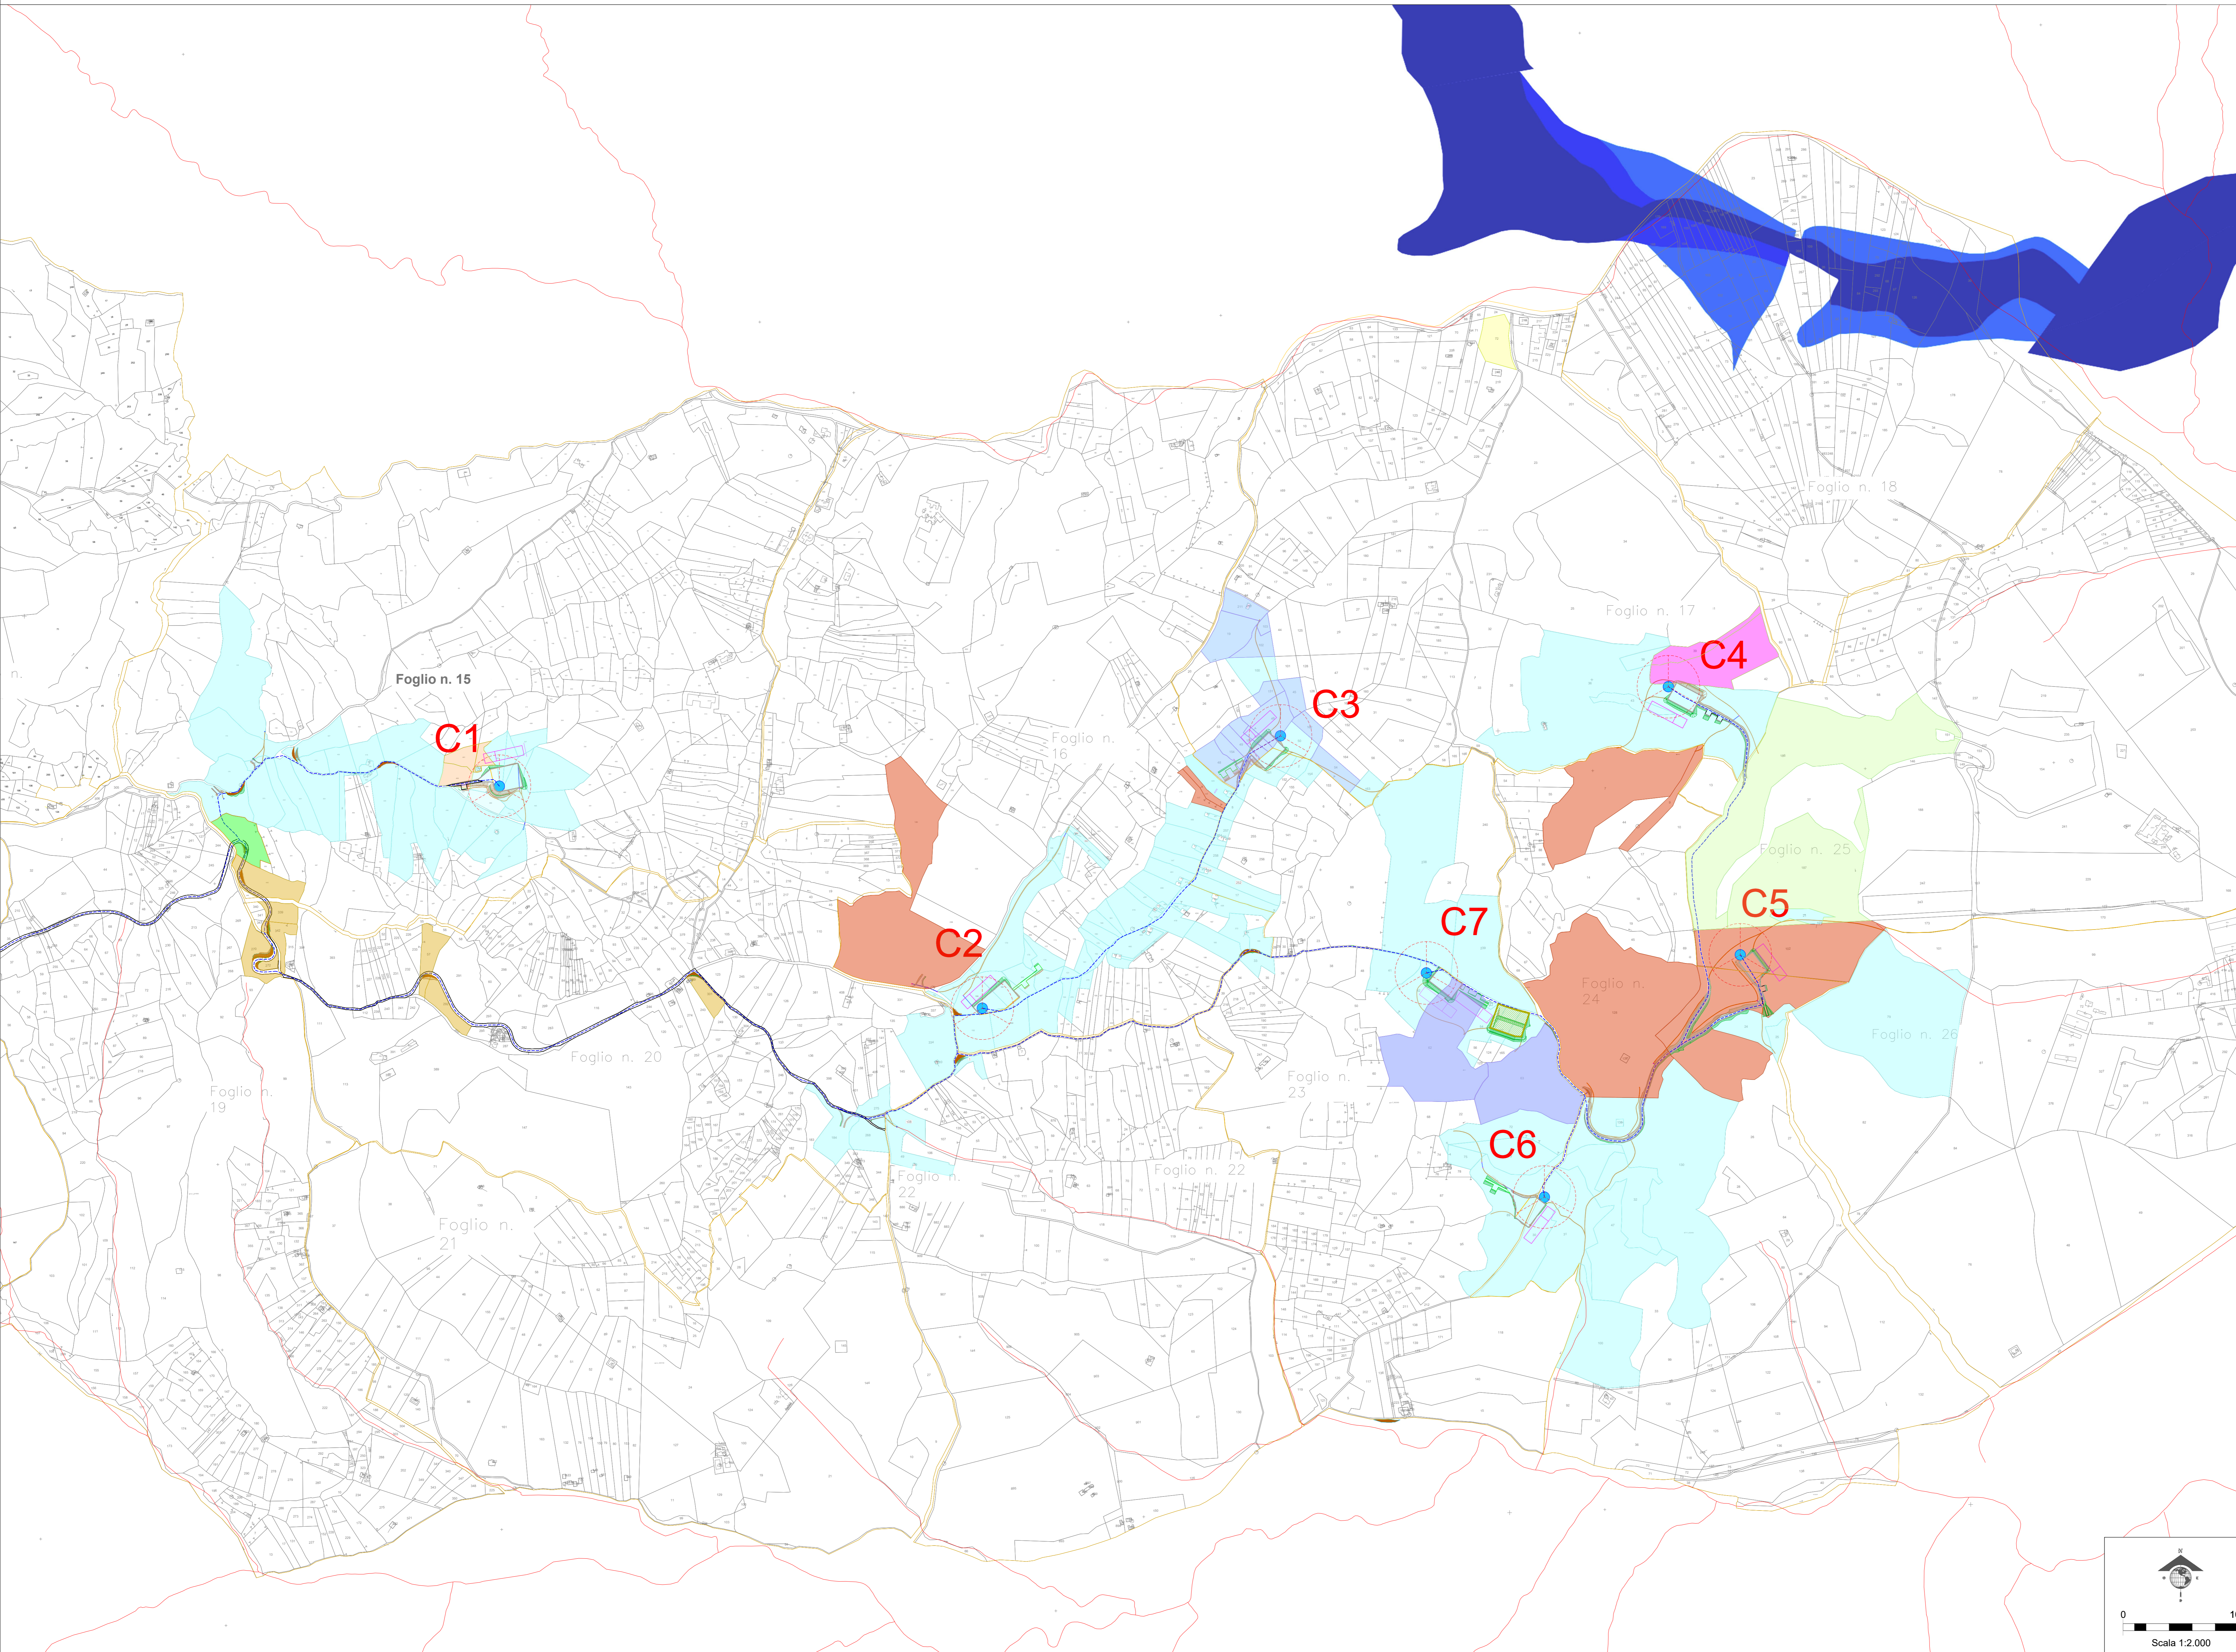-  RISCHIO MOLTO ELEVATO
-  ELEVATO
-  MEDIO
-  ASSENTE
-  RETICOLO IDROGRAFICO

Fonte: Cartografia PAI Calabria 2001 e successivi aggiornamenti



 Comune di Caraffa di Catanzaro (CZ)	 REGIONE CALABRIA	 Comune di Maida (CZ)			
 RWE					
RWE RENEWABLES ITALIA S.R.L. via Andrea Doria, 41/G - 00192 Roma P.IVA/C.F. 06400370969					
TITOLO DEL PROGETTO: PARCO EOLICO "CARAFFA DI CATANZARO"					
Documento: PROGETTO DEFINITIVO		N° Documento: PECA-P01.b			
ID PROGETTO:	PECA	DISCIPLINA: P			
Elaborato:	SOVRAPPOSIZIONE FRA OPERE CIVILI E VINCOLI DA CDU DEL 15 OTTOBRE 2019 SU BASE CATASTALE				
FOGLIO:	SCALA:	Nome file: PECA-P01_b_sovrapposizione_fra_opere_civili_e_vincoli_da_cdu_15_ottobre_2019_su_base_catastale			
Progettazione:					
 Gemsa					
Ing. Saverio Pagliuso Ing. Claudio Coscarella Ing. Mario Francesco Perri Ing. Giorgio Salatino					
Rev:	Data Revisione	Descrizione Revisione	Redatto	Controllato	Approvato
00	21/04/2020	PRIMA EMISSIONE	GEMSA	GEMSA	RWE

