


NOTE GENERALI

TABELLA CARATTERISTICHE MISCELE

MISCELA DI CEMENTO	(QUANTITÀ/m³)


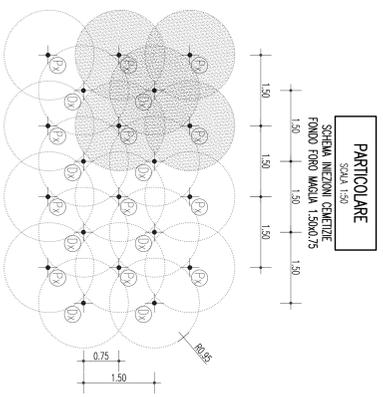





Stretto di Messina
 COOPERATIVA ITALIANA PER CONDOTTE D'ACQUA S.p.A. (Mandato)
 SOCIETÀ ITALIANA PER CONDOTTE D'ACQUA S.p.A. (Mandato)


PONTE SULLO STRETTO DI MESSINA
 PROGETTO DEFINITIVO

COLLEGAMENTI SICILIA
 STAZIONI - OPERE CIVILI
 STAZIONE ANNUNZIATA
 GALLERIE DI STAZIONE - CONSOLIDAMENTI (TAV 1/2)


CONTE	0	1	2	
FR.	0	1	2	

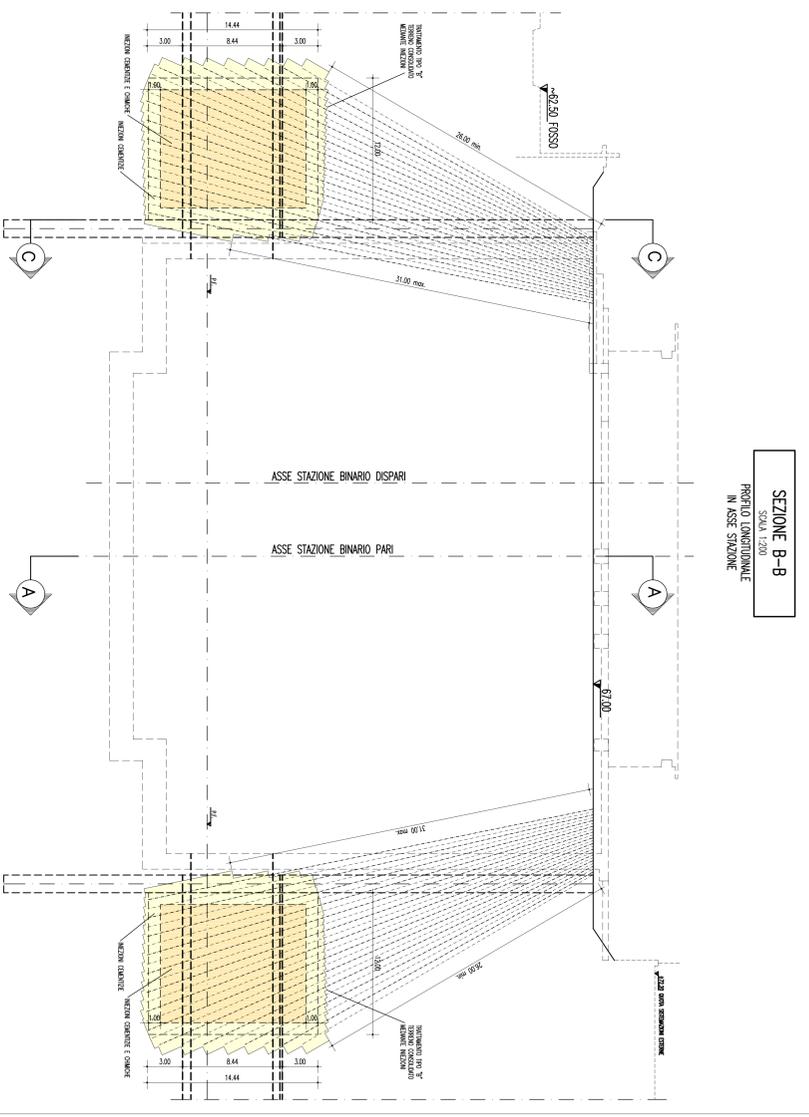


SEZIONE A-A
 SCALA 1:200
 SEZIONE TRASVERSALE

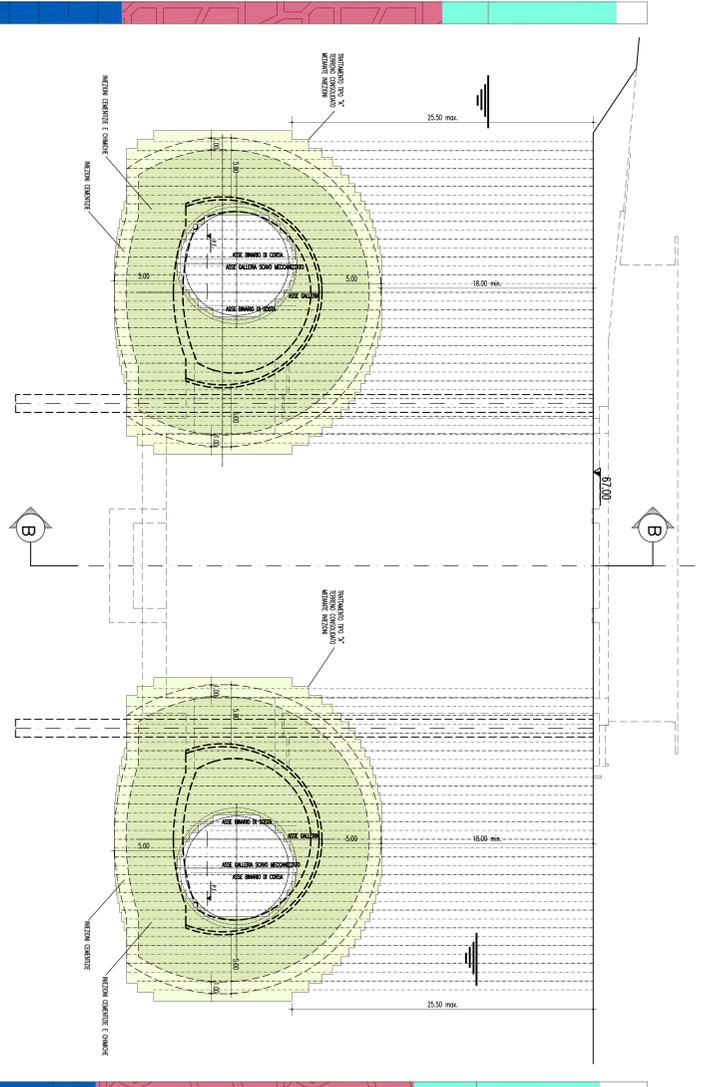


SEZIONE C-C
 SCALA 1:200
 SEZIONE TRASVERSALE

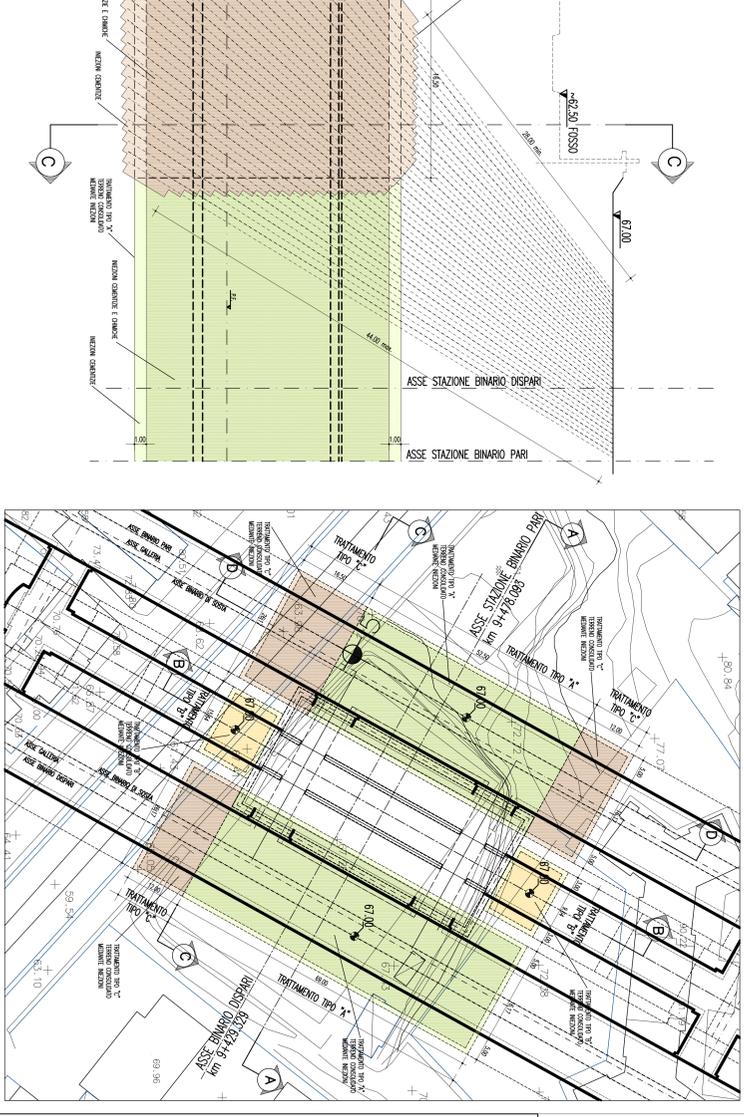

SEZIONE D-D
 SCALA 1:200
 PROFILO LONGITUDINALE

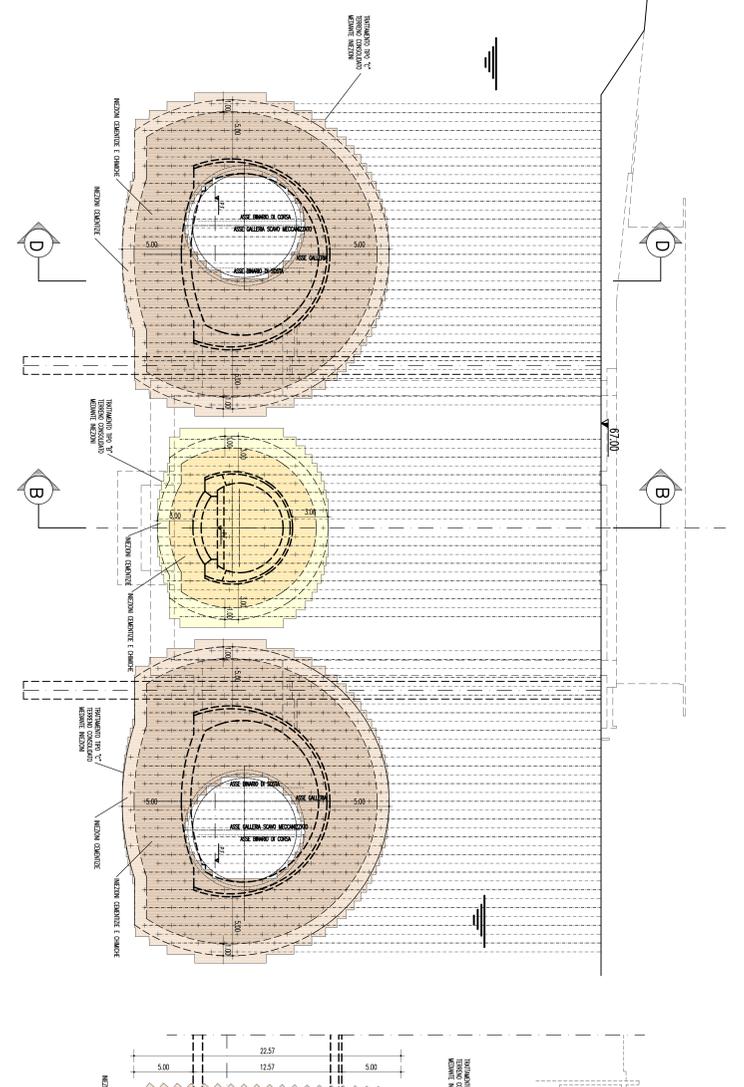

PIANTA
 SCALA 1:500
 SEZIONE ANNUNZIATA

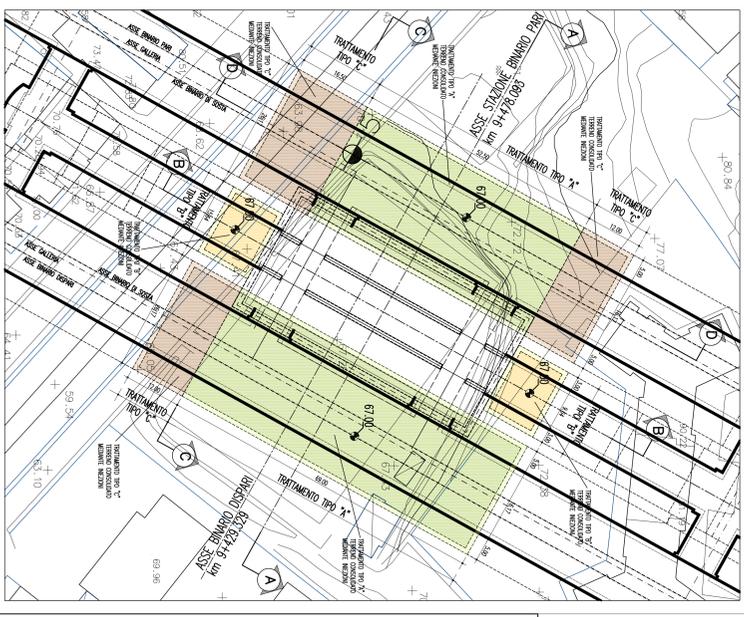

CONTE
 0 1 2 