
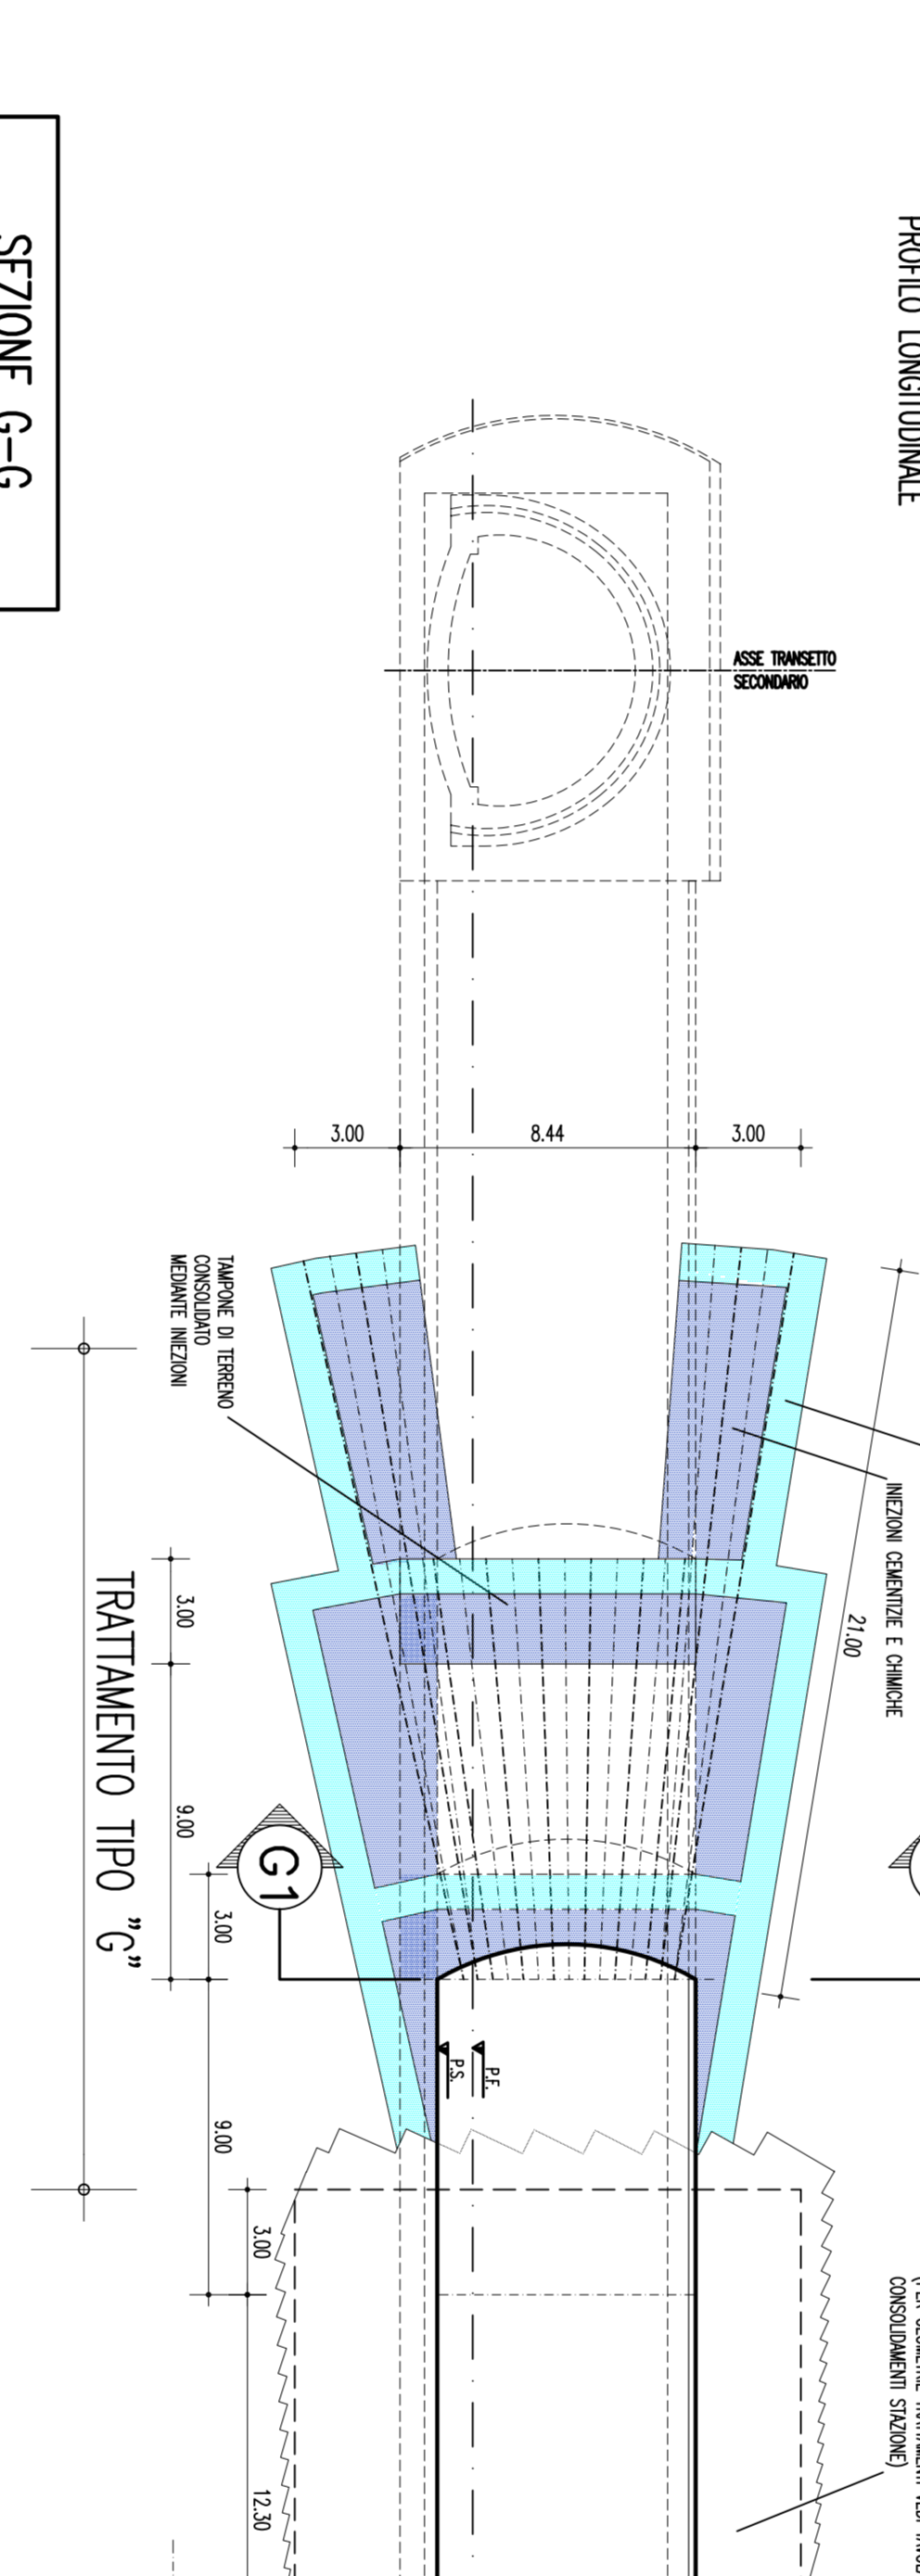



PROFILLO LONGITUDINALE E-E

PROFILLO LONGITUDINALE E1-E1



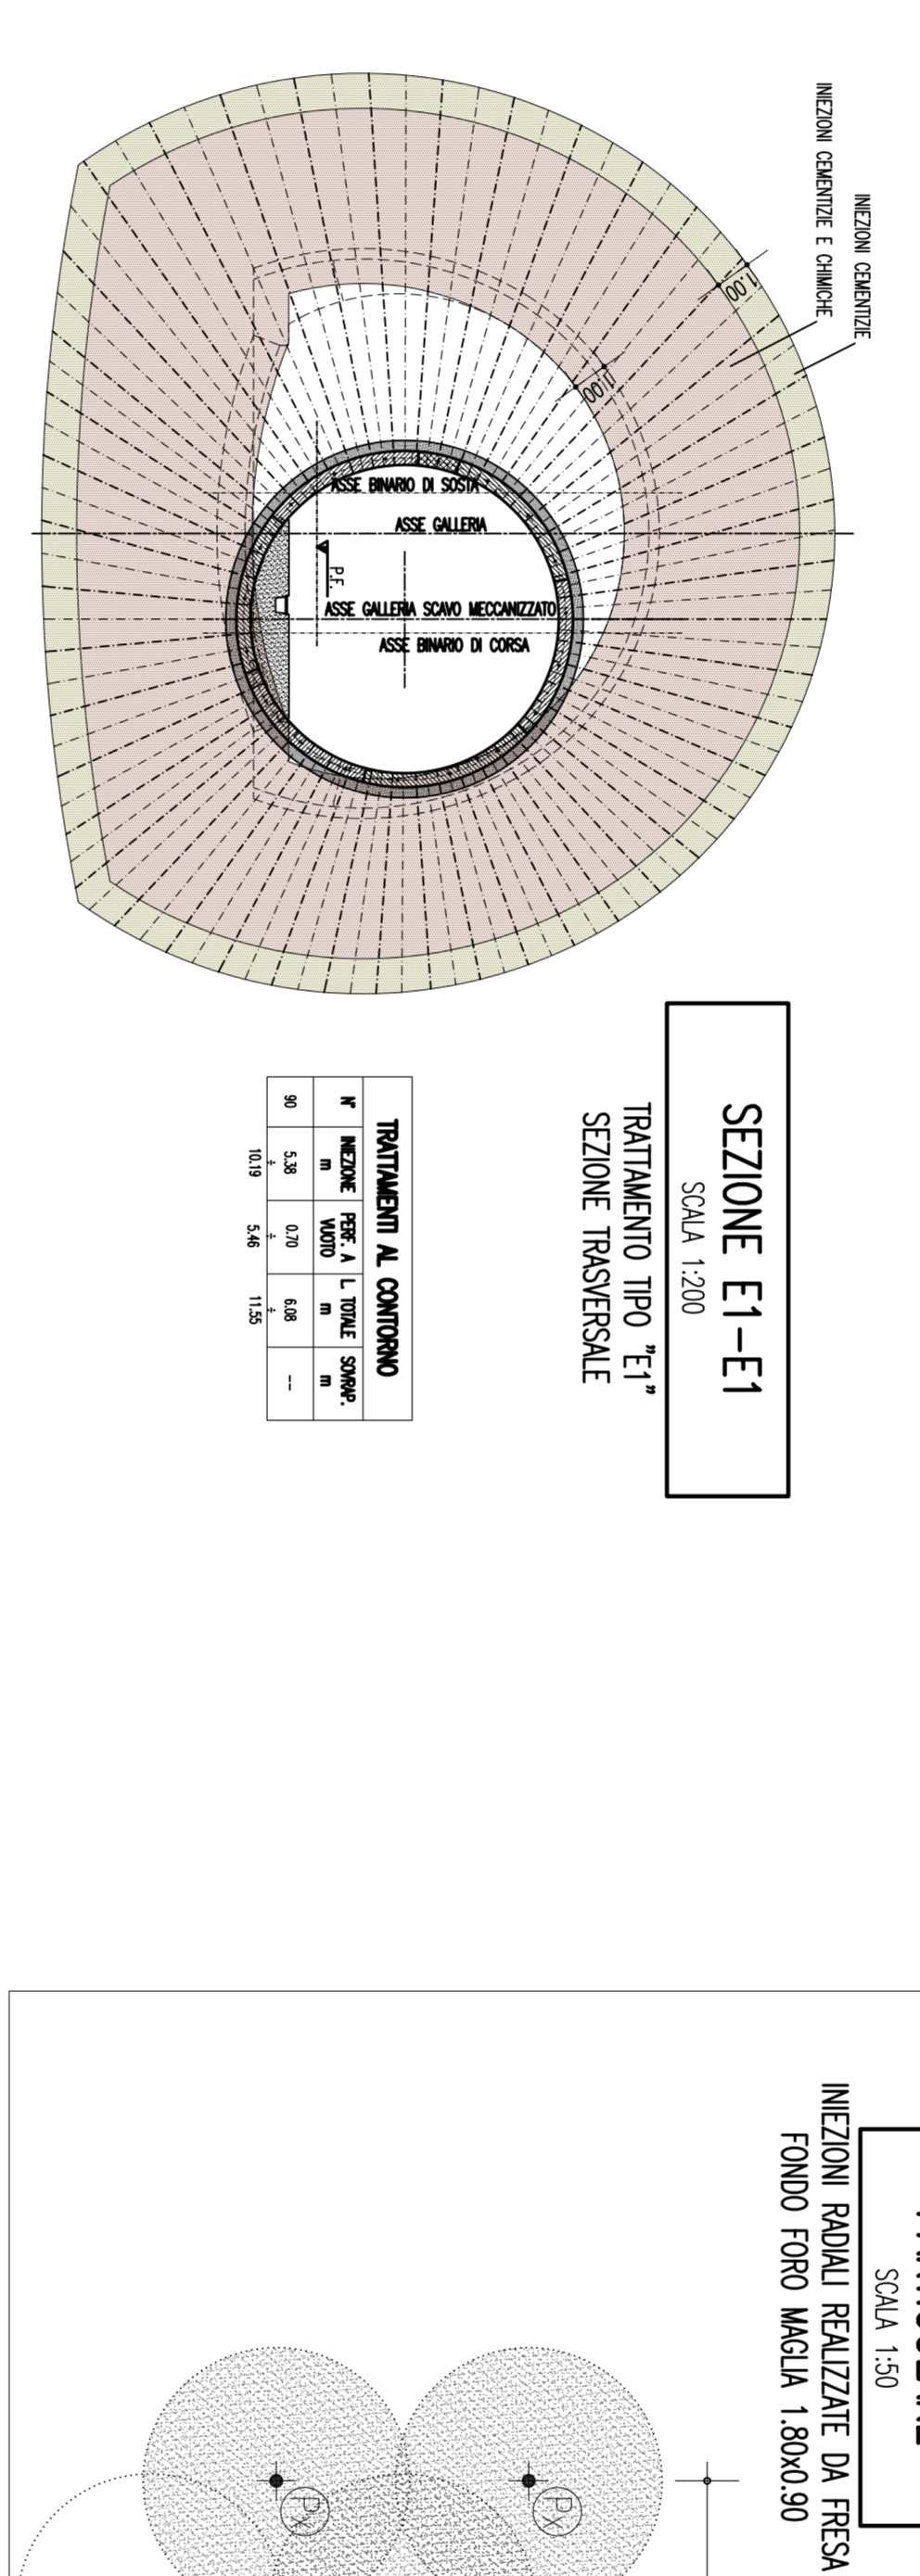


SEZIONE E-E
TRATTAMENTO TIPO "E"
SEZIONE TRASVERSALE

SEZIONE E1-E1
TRATTAMENTO TIPO "E1"
SEZIONE TRASVERSALE

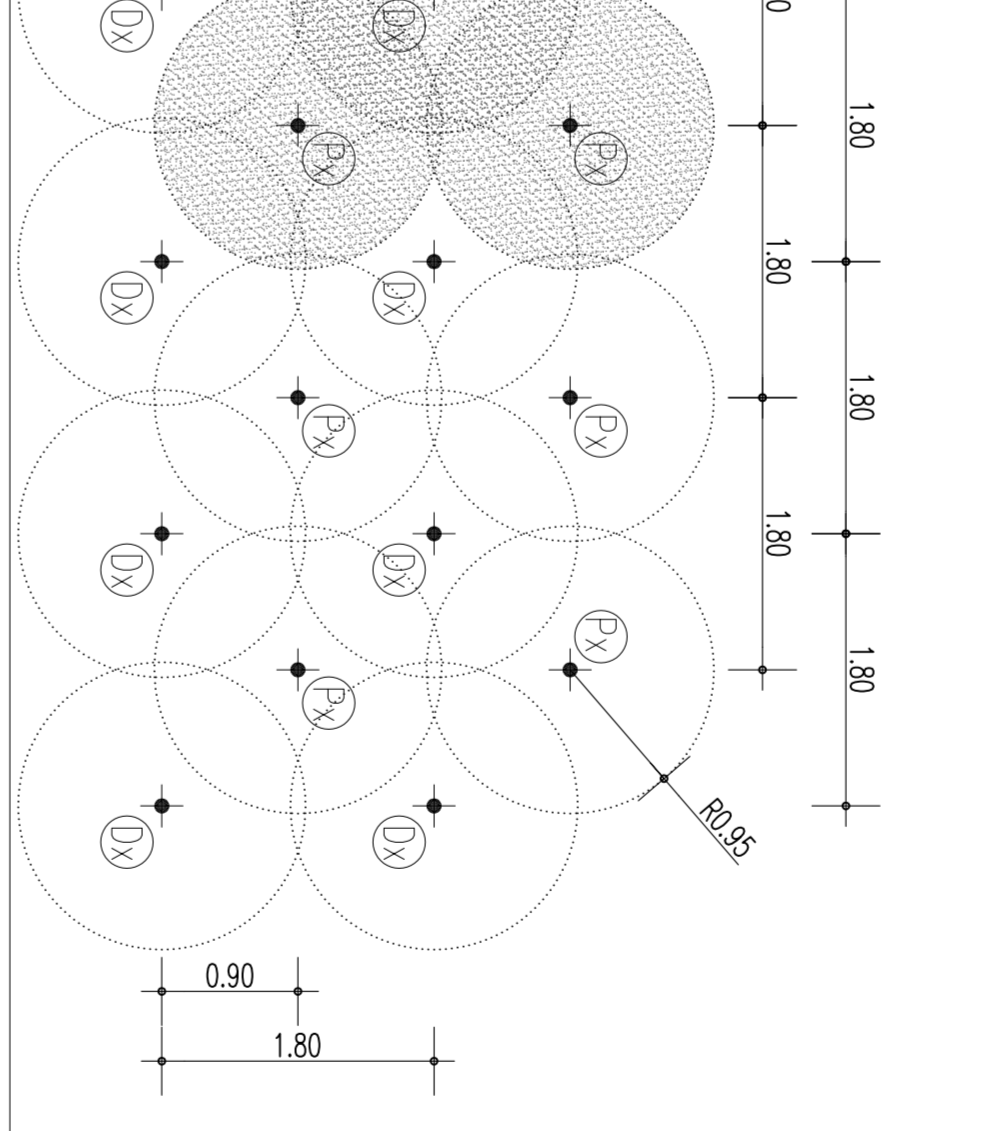

PARTICOLARE
SCALA 1:50

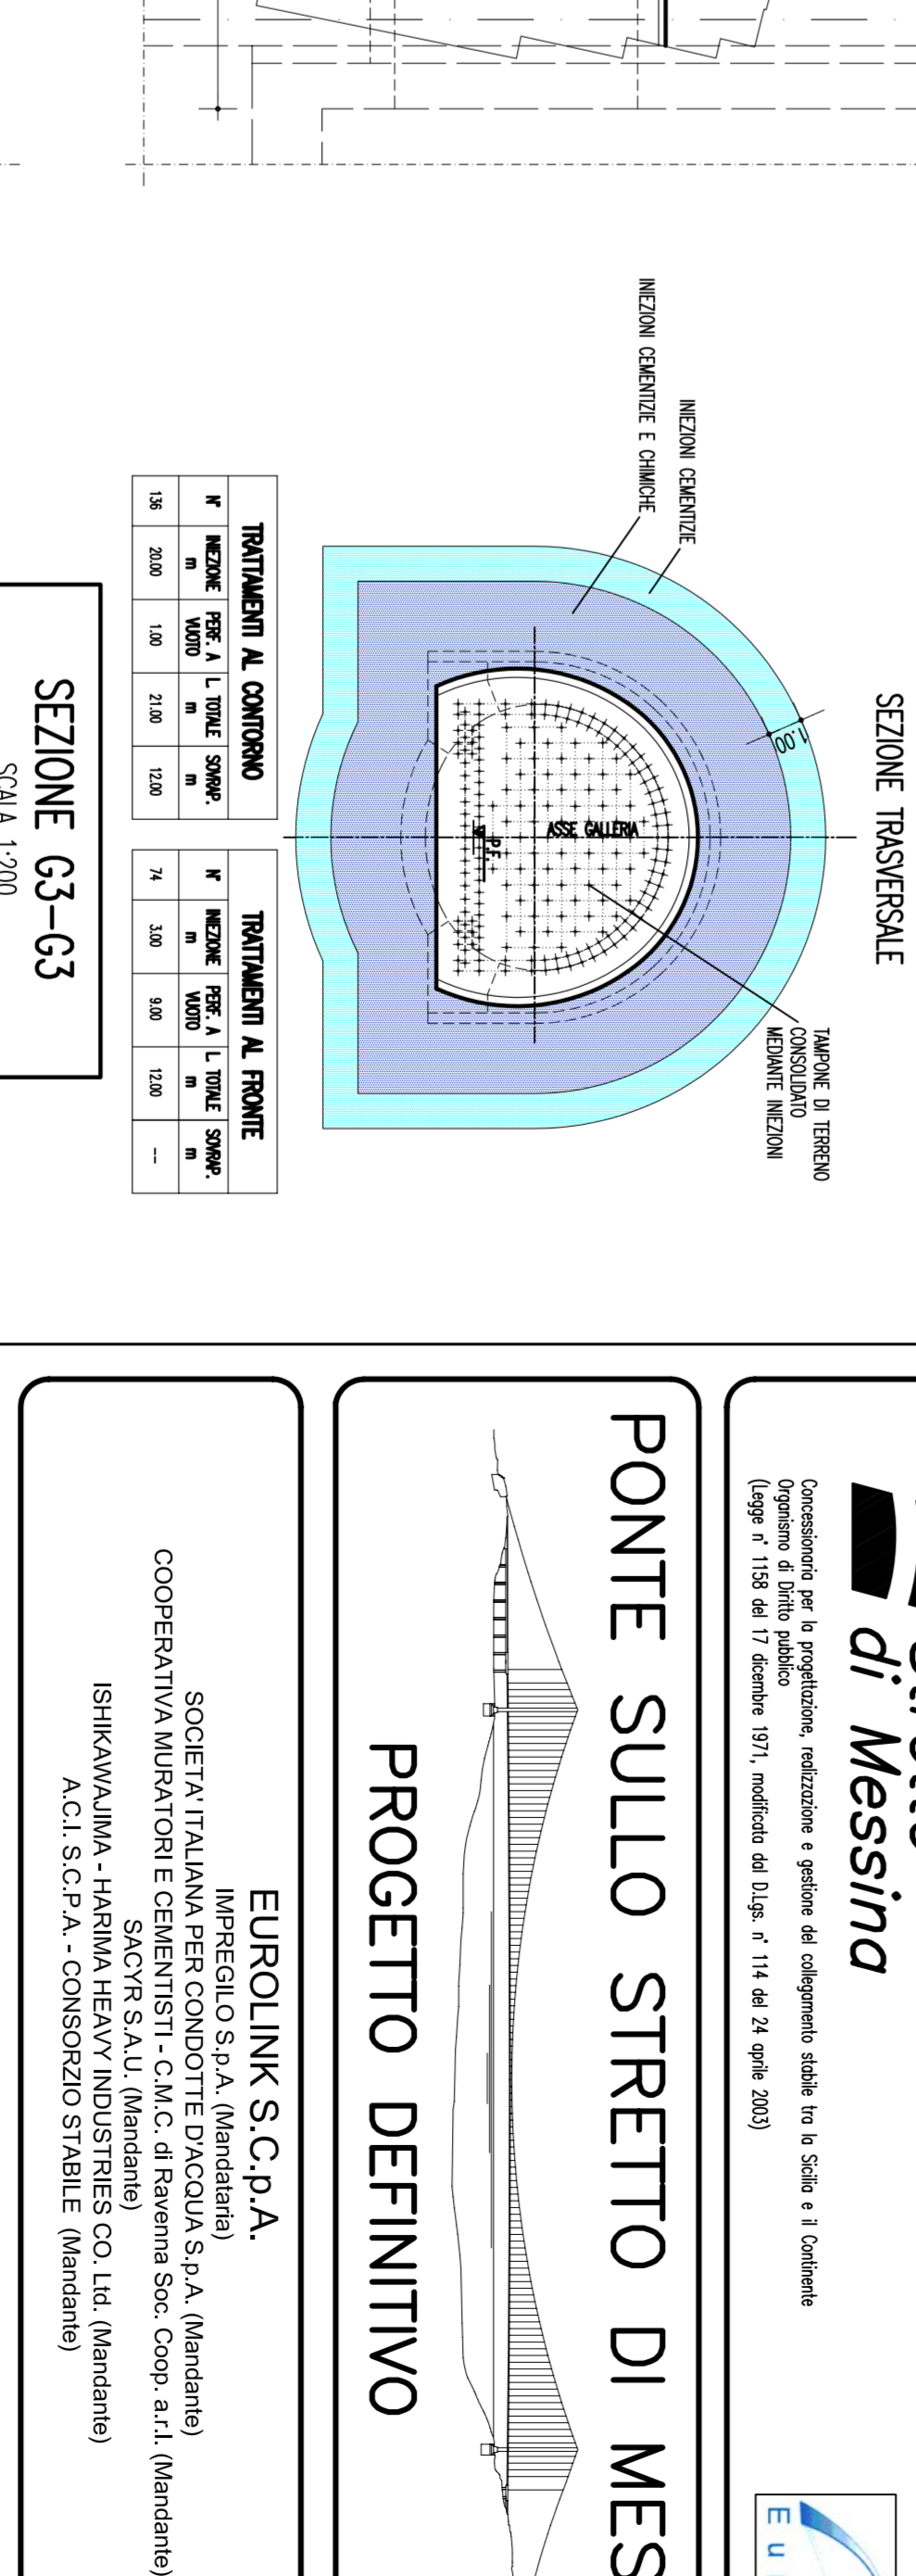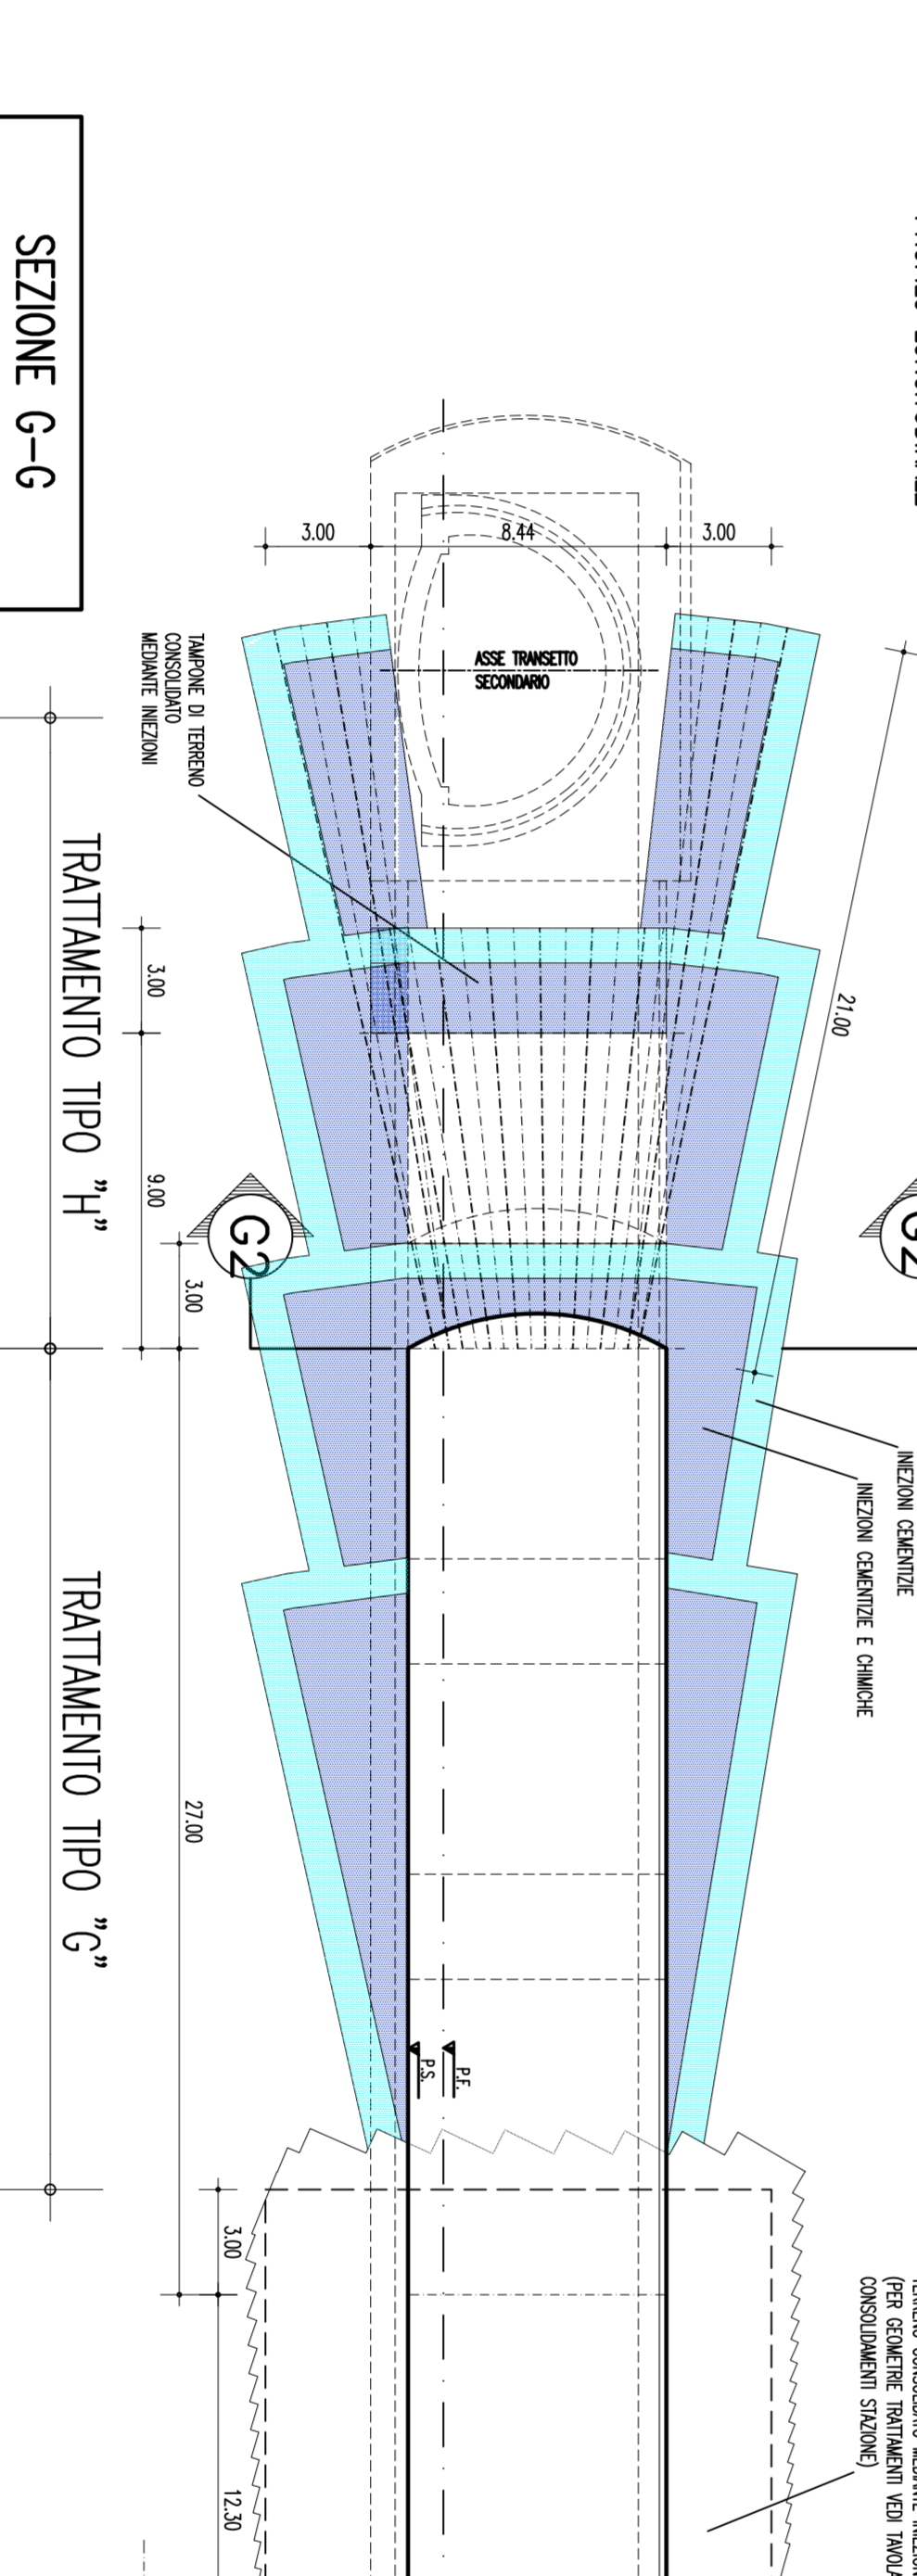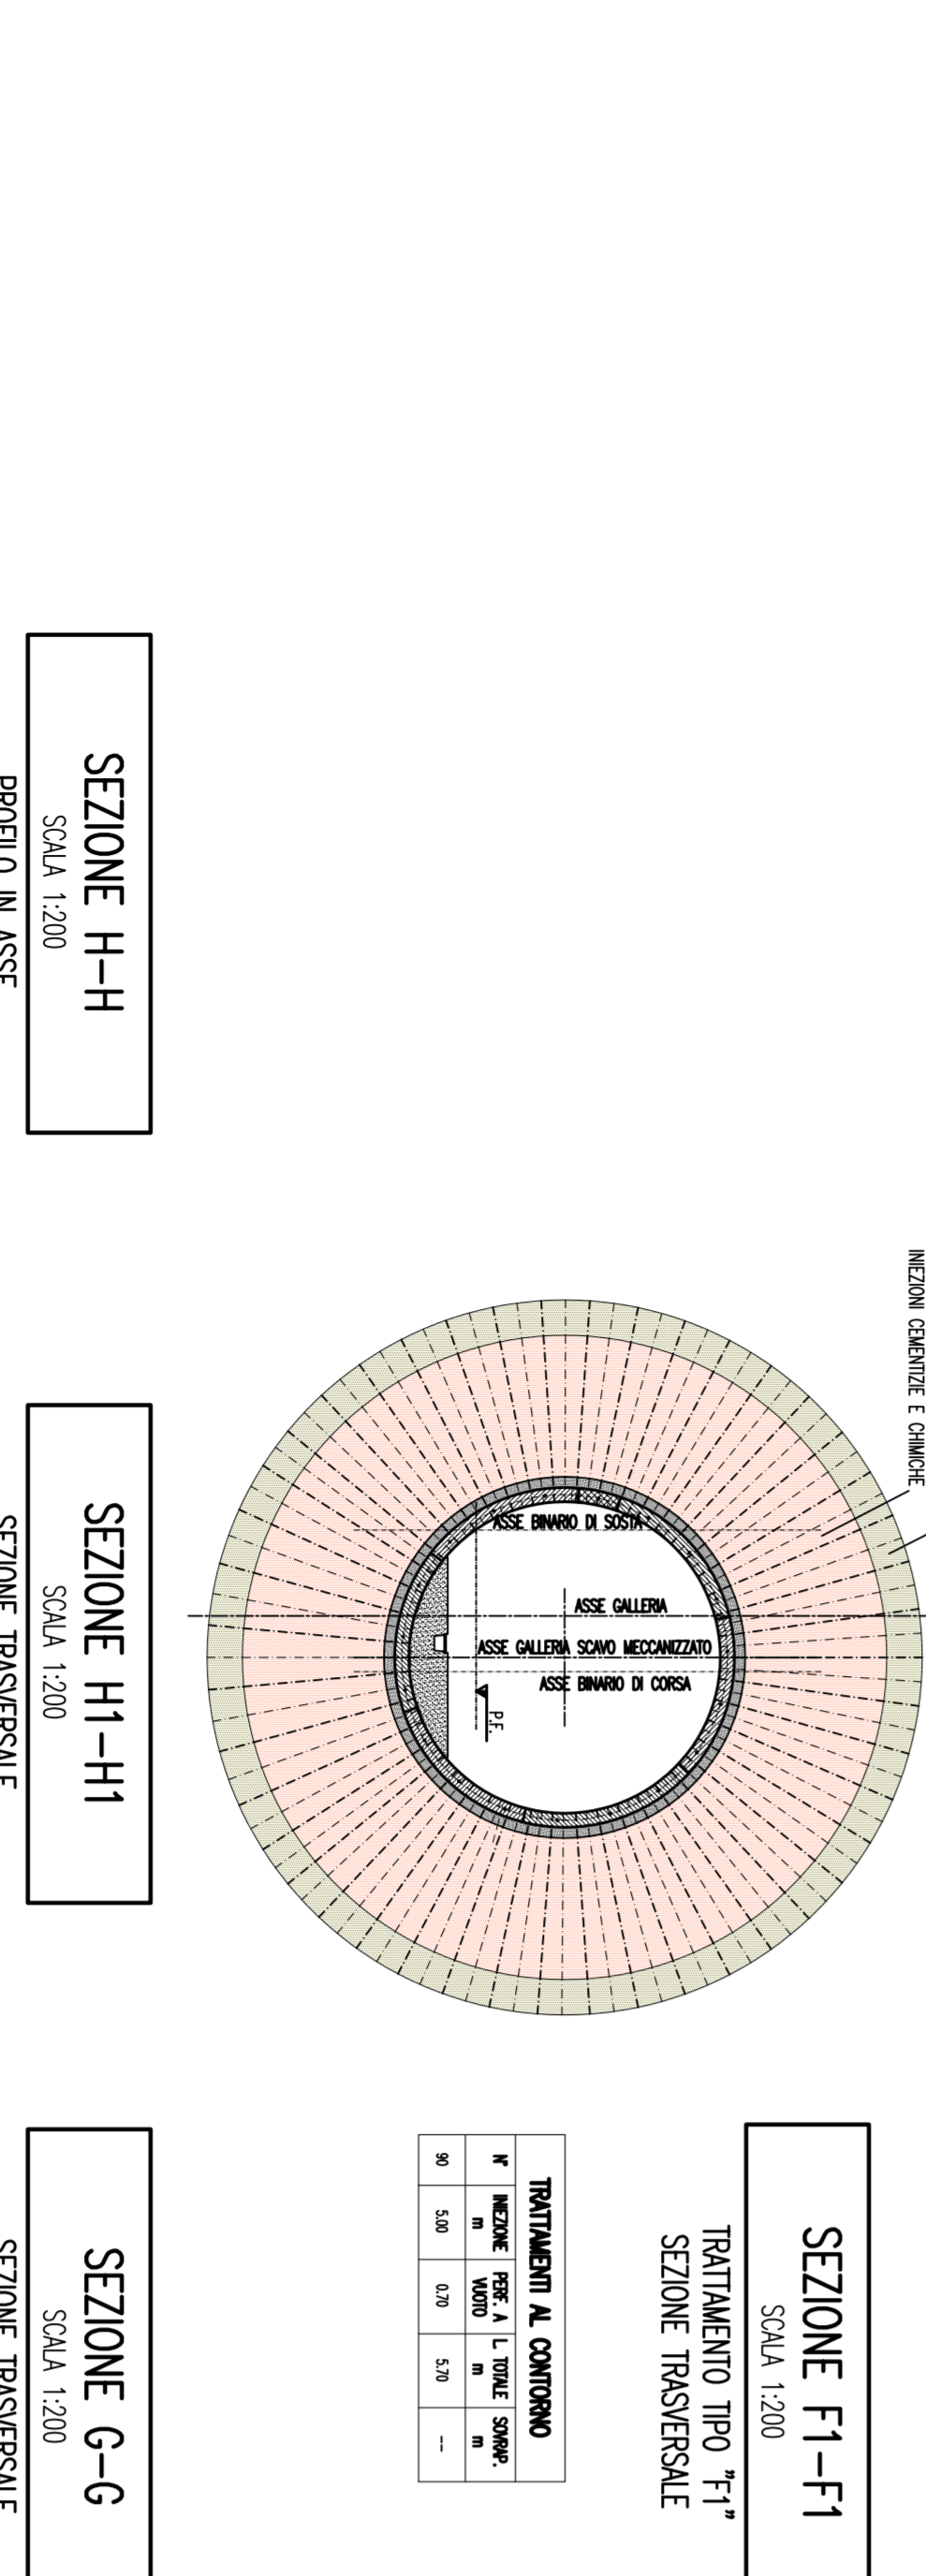




SEZIONE H-H
TRATTAMENTO TIPO "H"
SEZIONE TRASVERSALE

SEZIONE H1-H1
TRATTAMENTO TIPO "H1"
SEZIONE TRASVERSALE

SEZIONE G-G
TRATTAMENTO TIPO "G"
SEZIONE TRASVERSALE

SEZIONE G2-G2
TRATTAMENTO TIPO "G2"
SEZIONE TRASVERSALE

SEZIONE G3-G3
TRATTAMENTO TIPO "G3"
SEZIONE TRASVERSALE

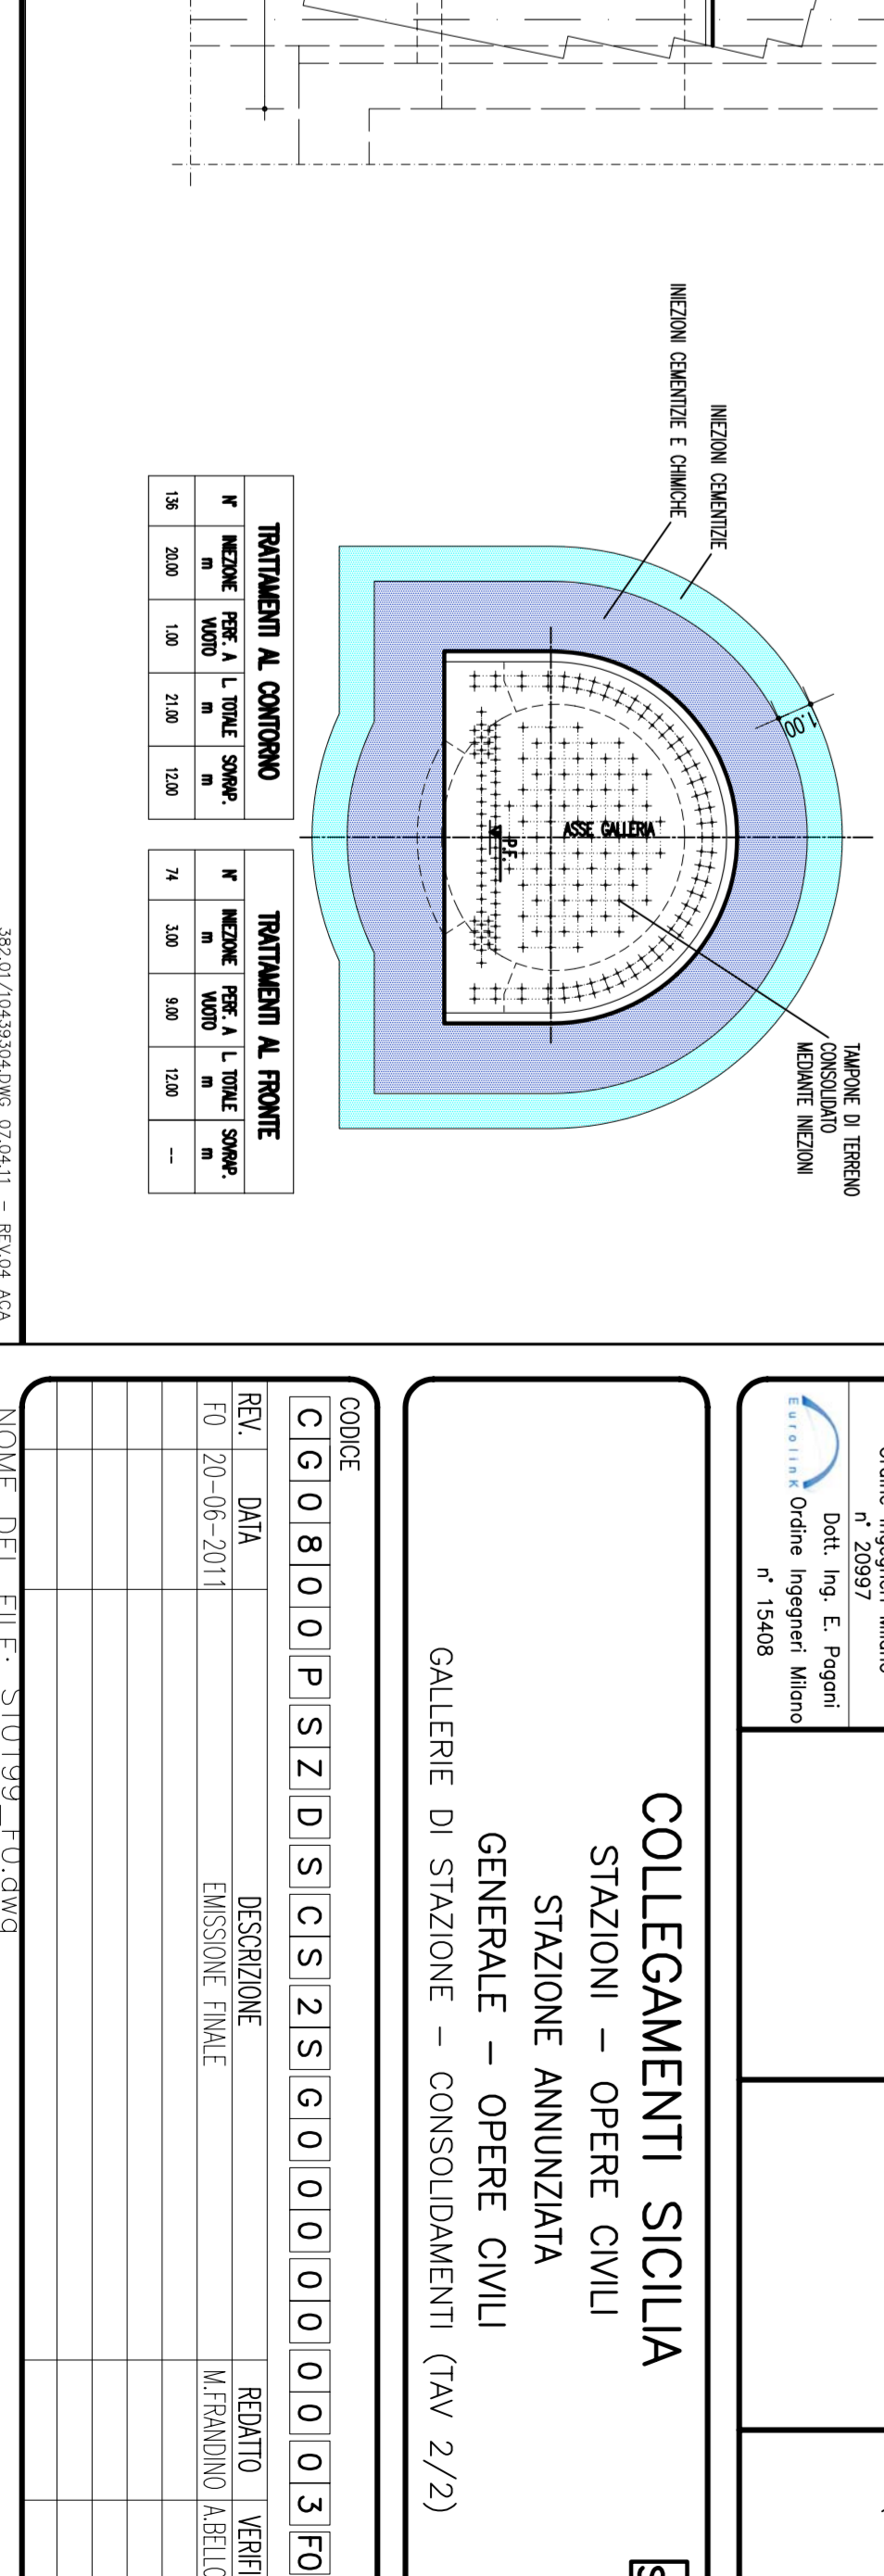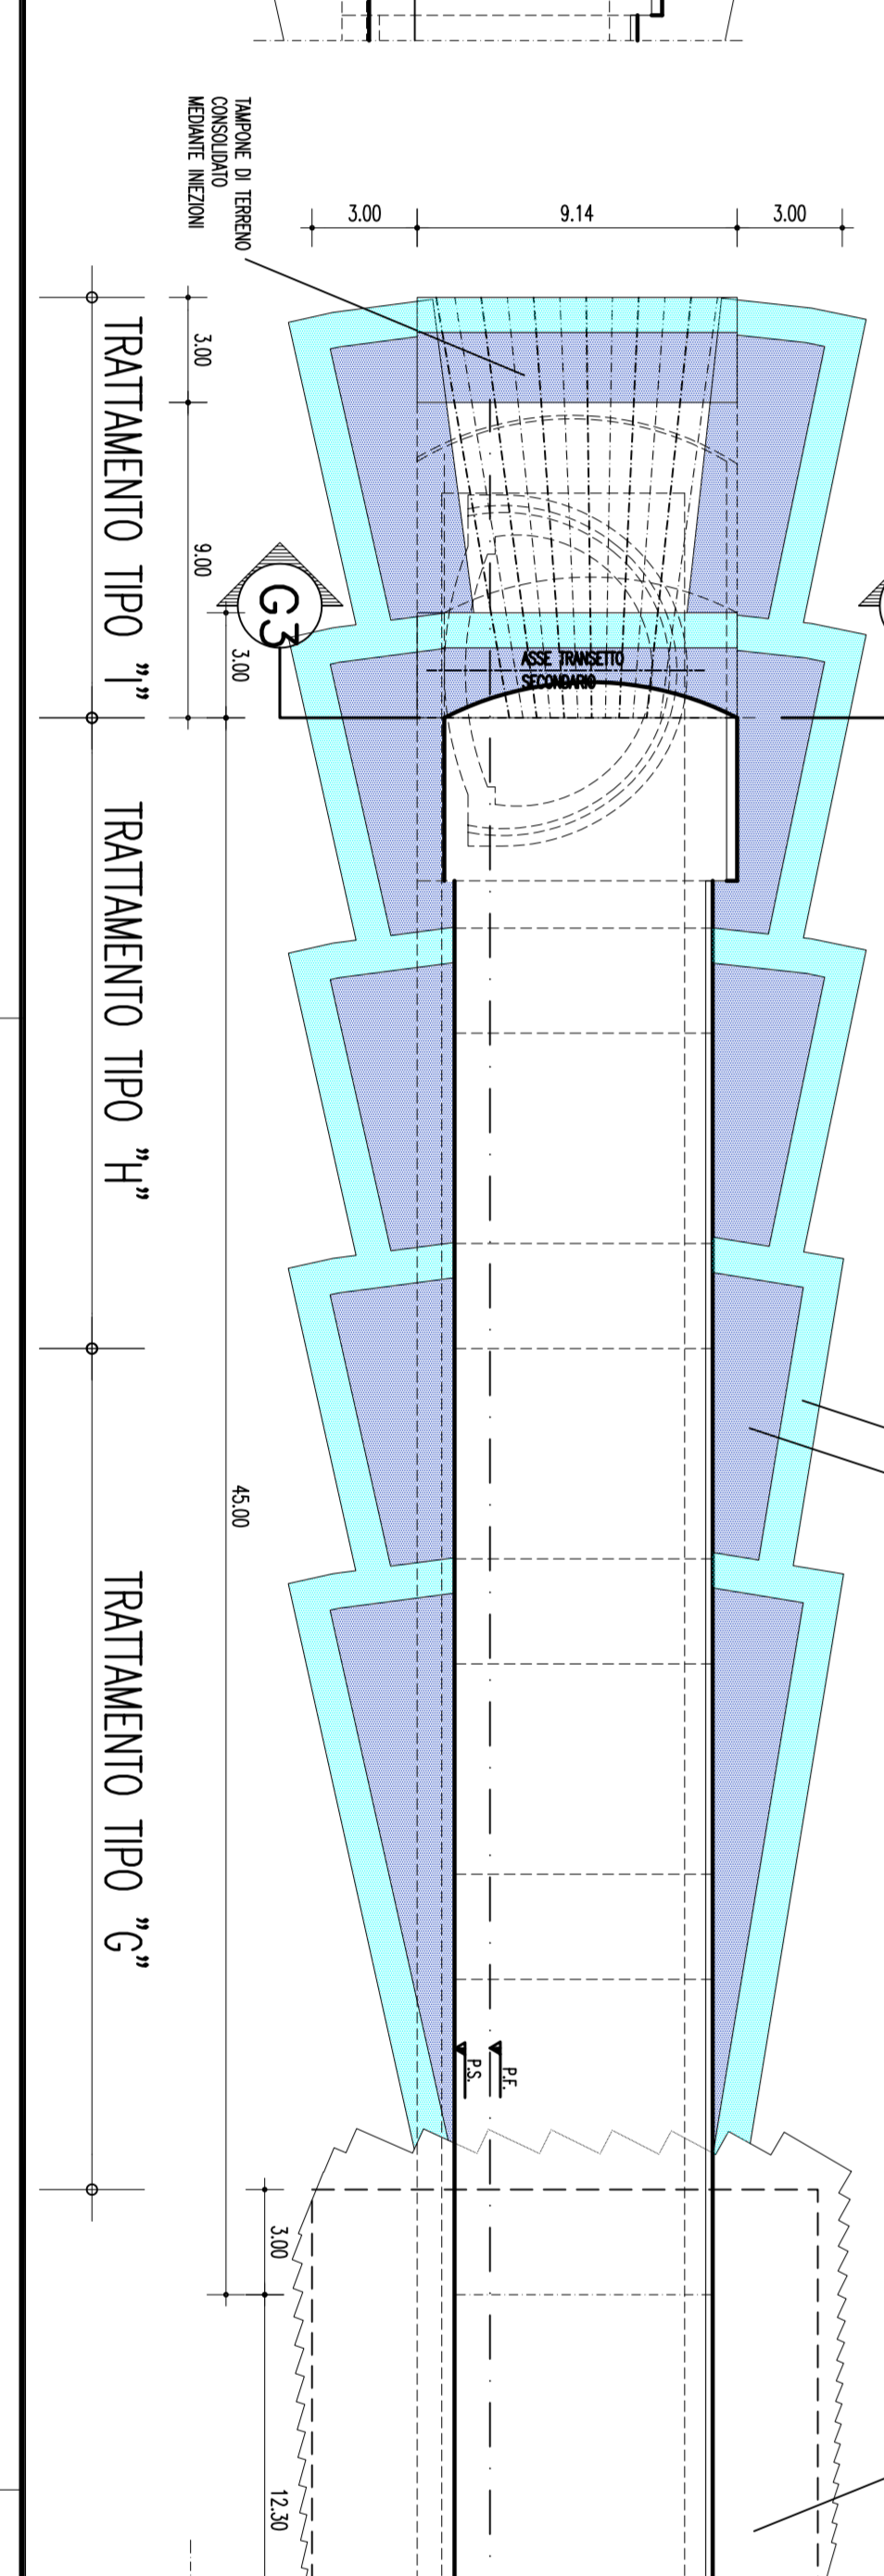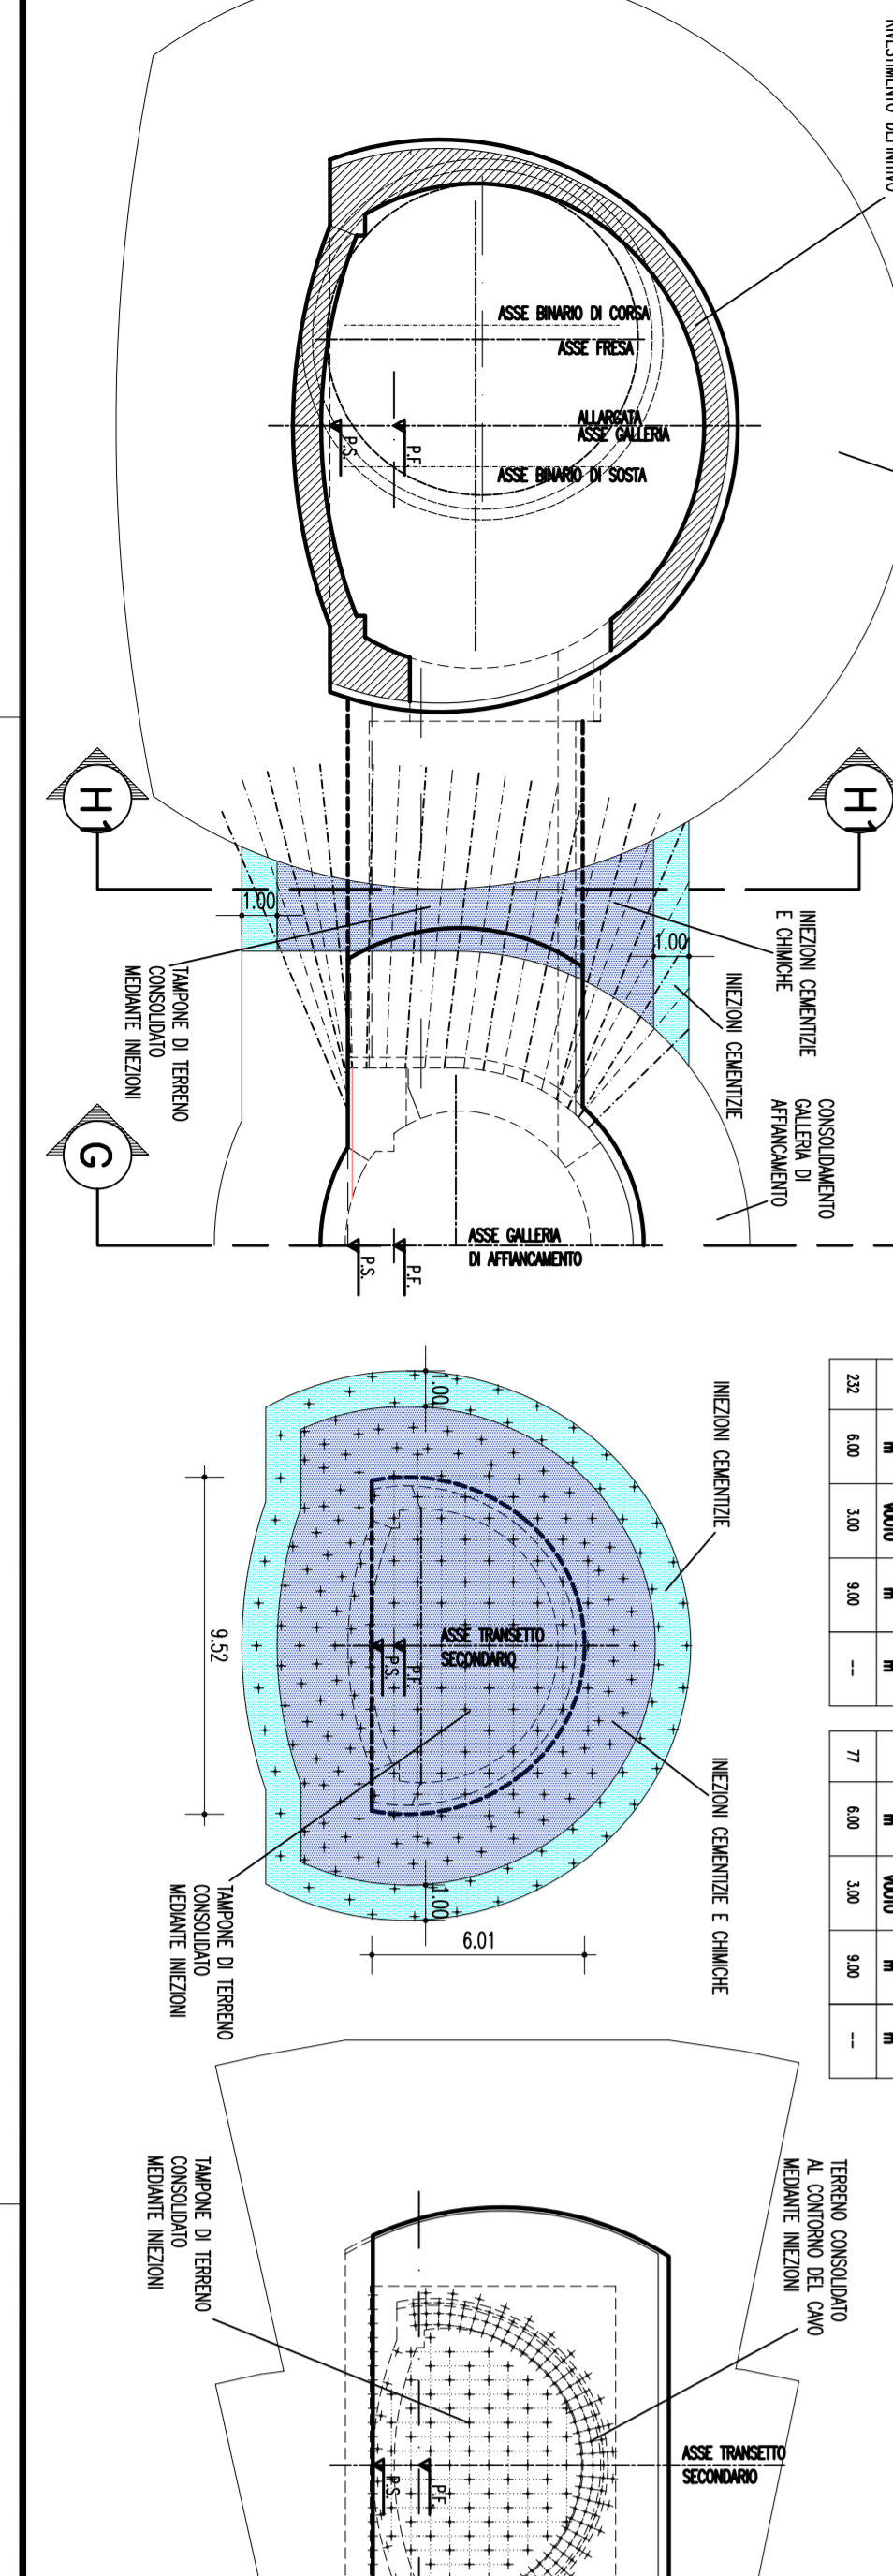

SEZIONE G-G
TRATTAMENTO TIPO "G"
SEZIONE TRASVERSALE

SEZIONE G2-G2
TRATTAMENTO TIPO "G2"
SEZIONE TRASVERSALE

SEZIONE G3-G3
TRATTAMENTO TIPO "G3"
SEZIONE TRASVERSALE


NOTE GENERALI






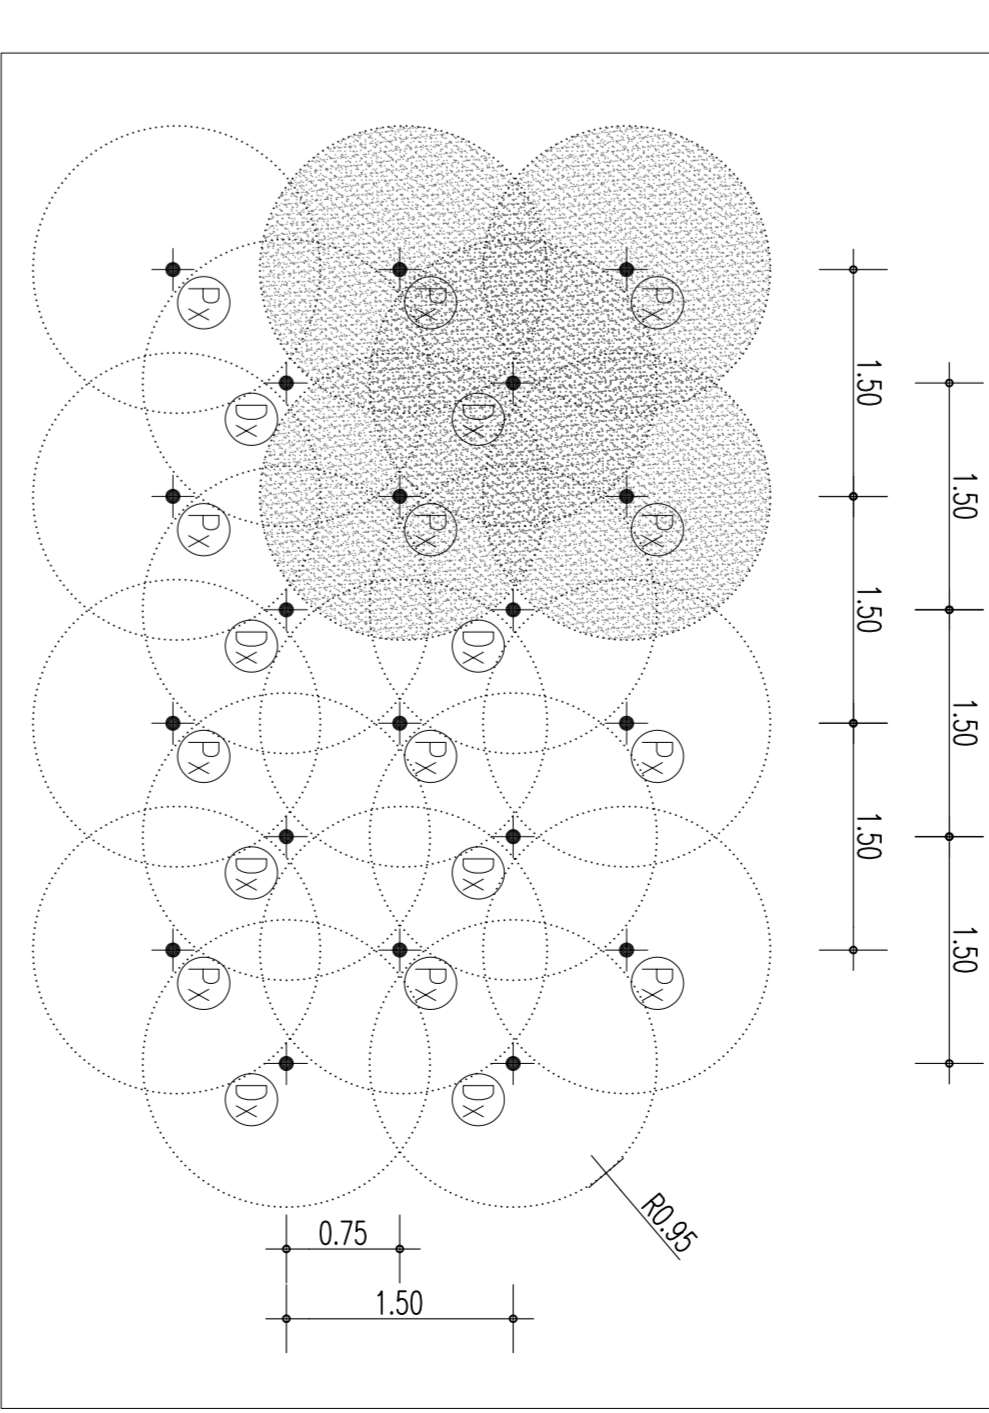

PARTICOLARE
SCALA 1:50

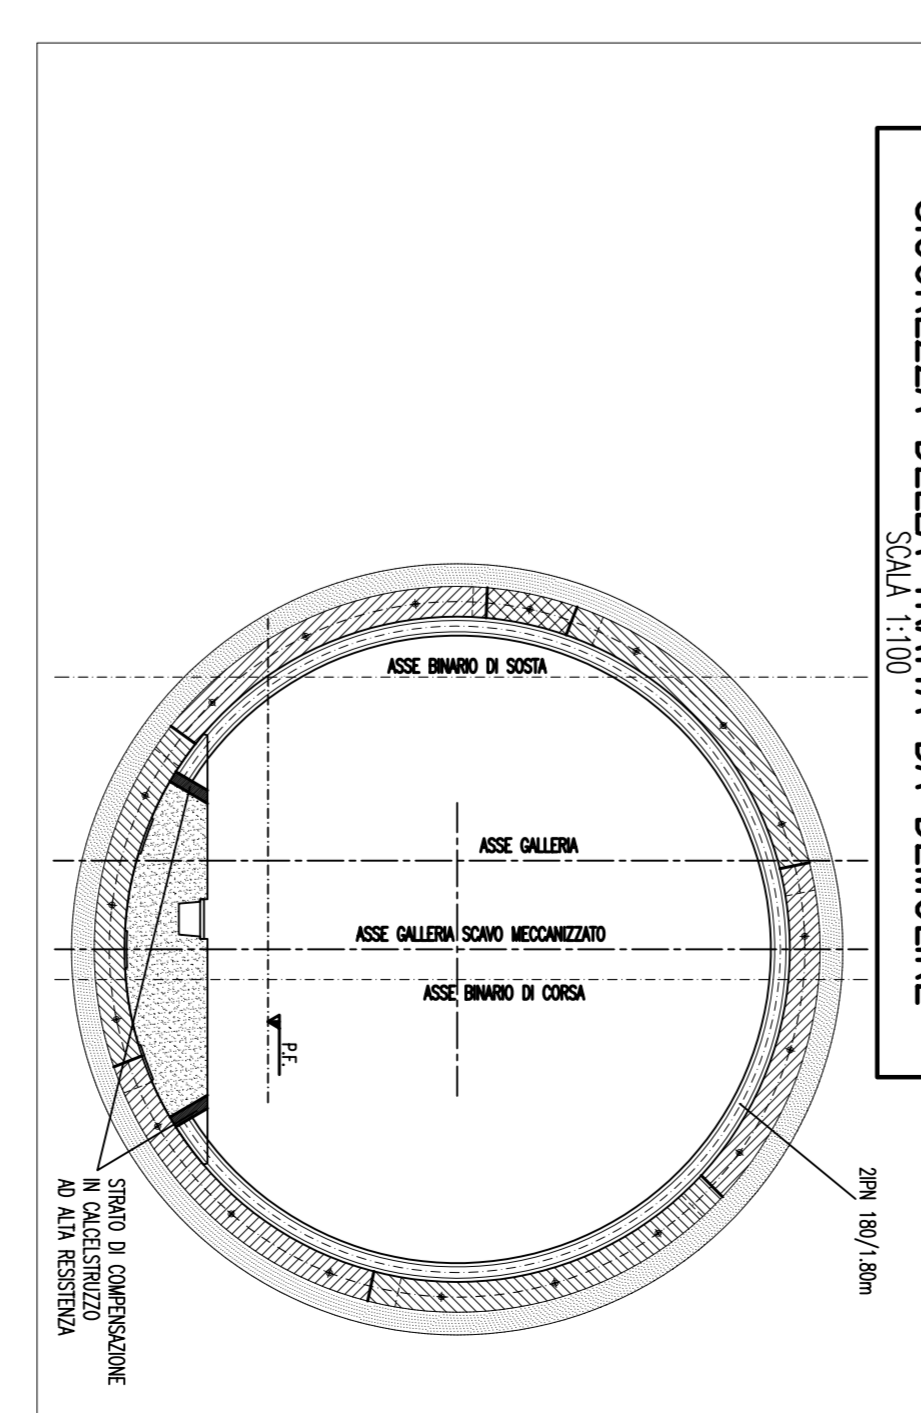

PARTICOLARE CENINATURA PER LA MESSE IN SICUREZZA DELLA TRAIATA DA DEMOLIRE
SCALA 1:100

Stretto di Messina


EuroLink S.p.A.

SOCIETÀ ITALIANA PER CONDOTTE D'ACQUA S.p.A. (Mandato)



COLLEGAMENTI SICILIA

STAZIONI - OPERE CIVILI

STAZIONE ANNUNZIATA

GENERALE - OPERE CIVILI


SCALA 1:100


