
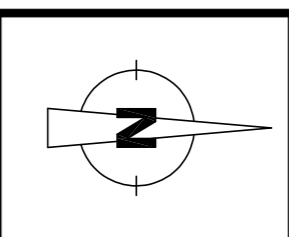
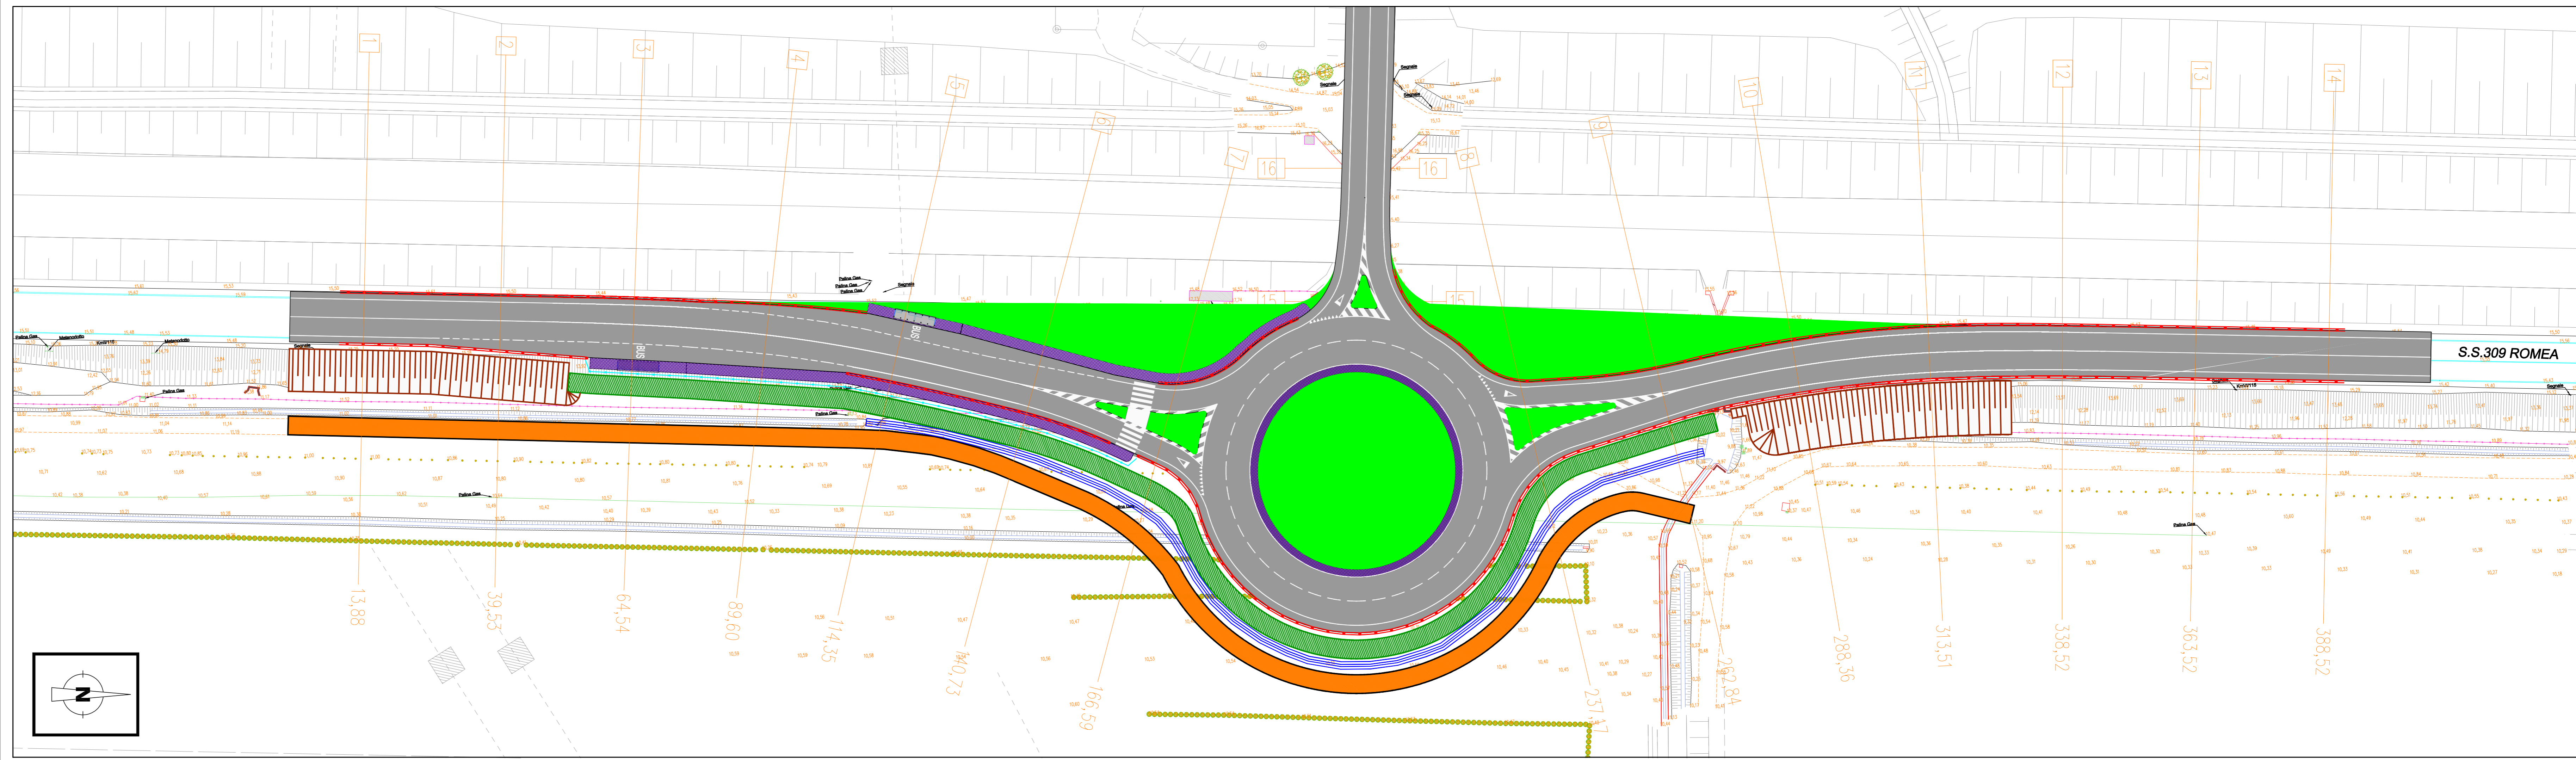
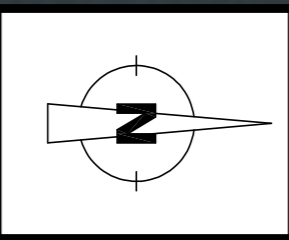
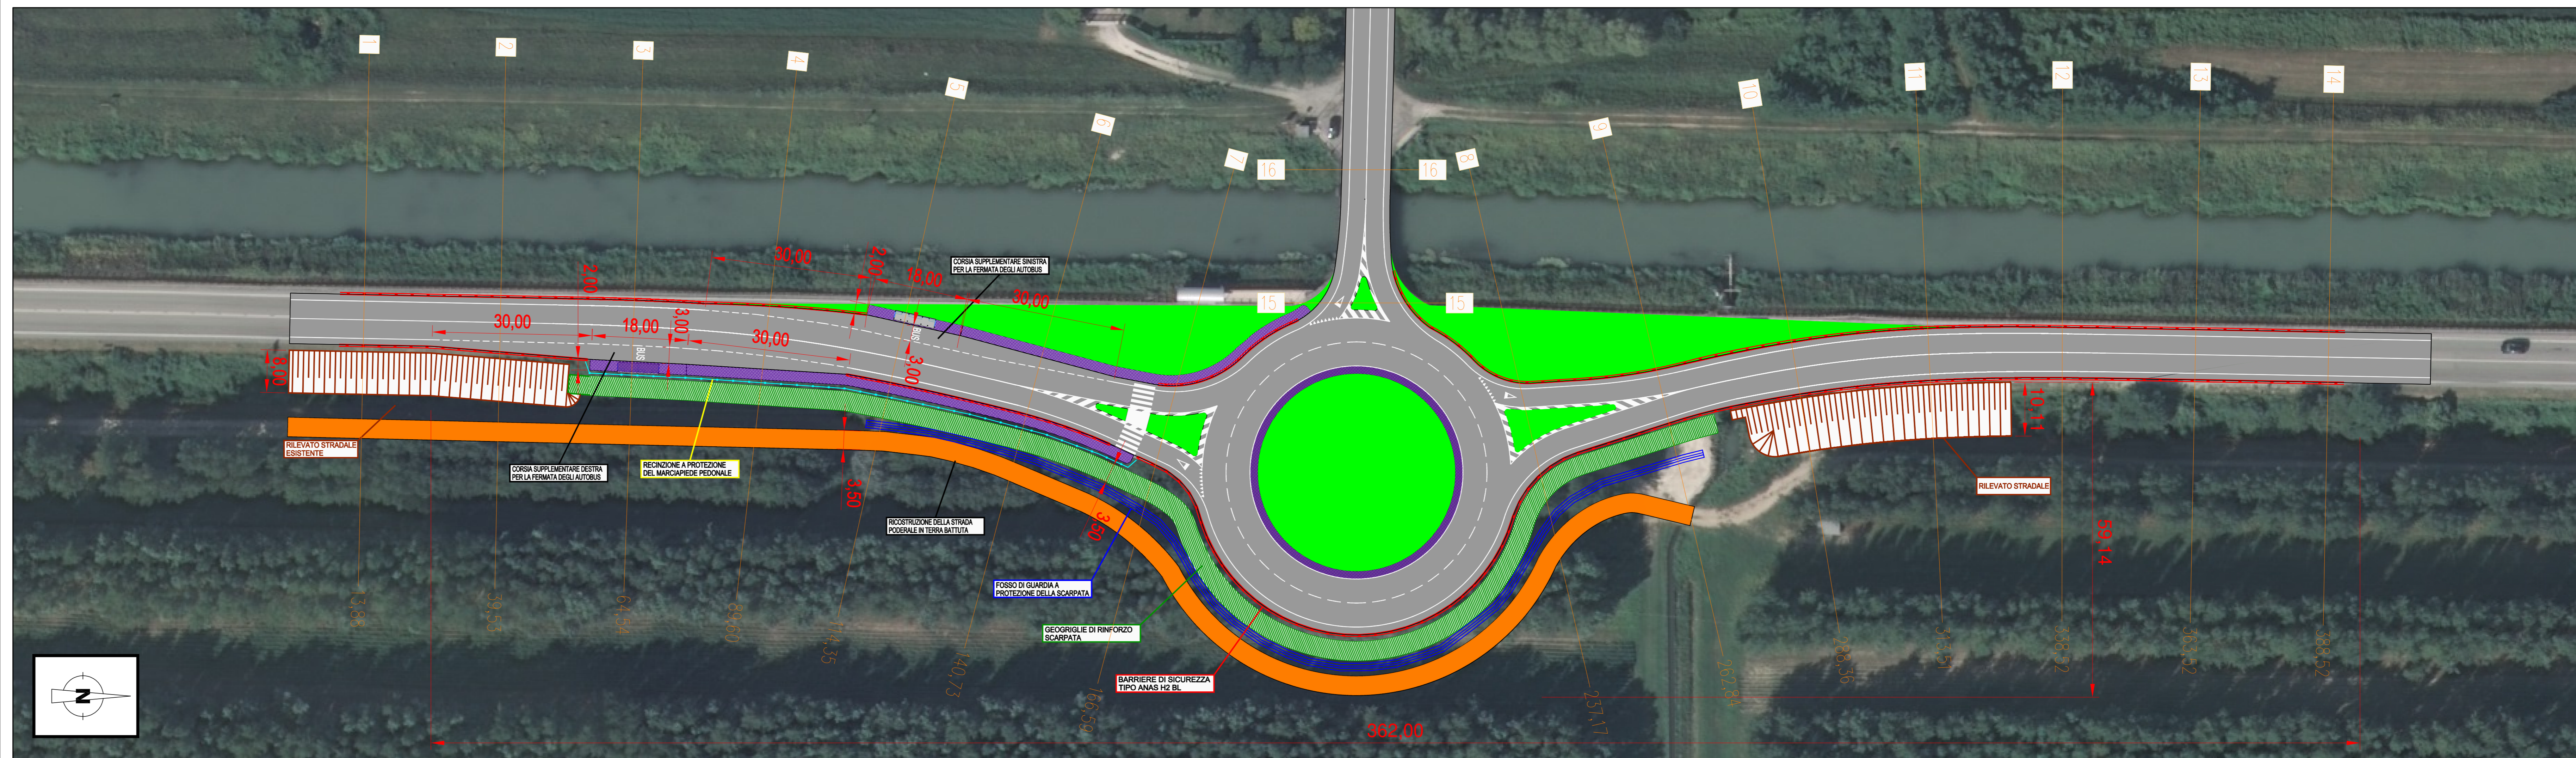
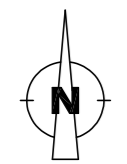


COROGRAFIA

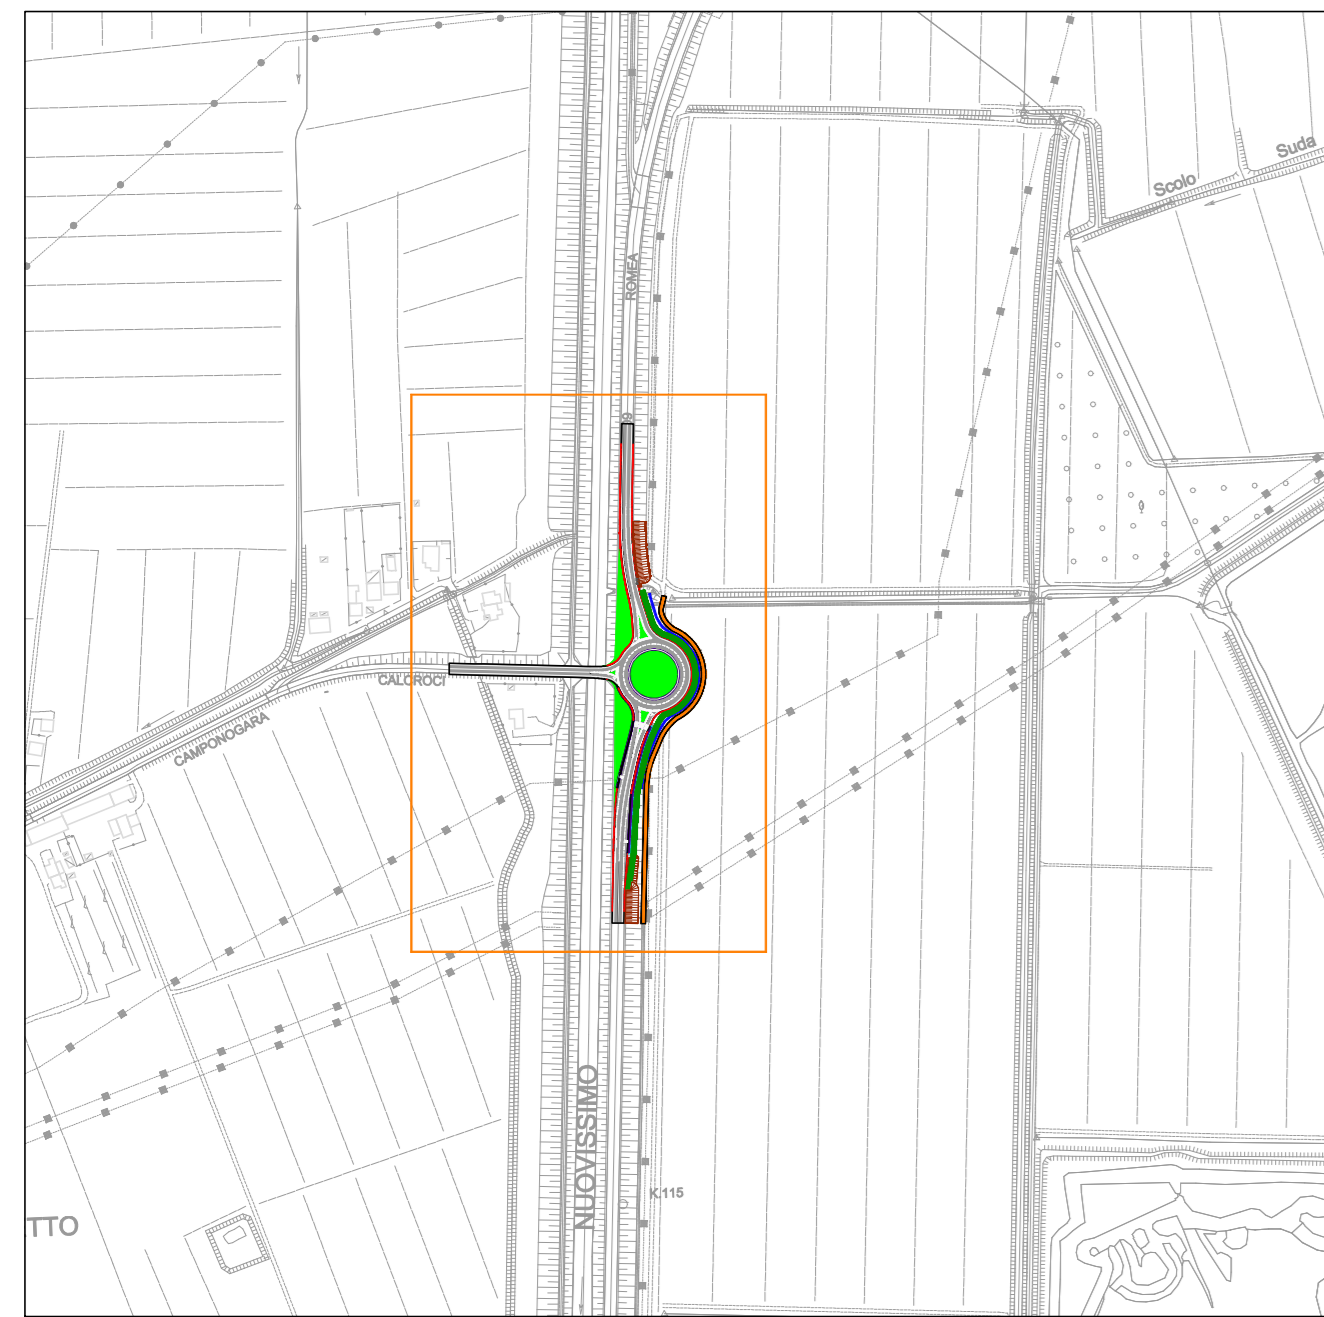

Sanas
GRUPPO IS ITALIANI

Coordinamento Territoriale Nord Est
Area Compartmentale Veneto

S.S. 309 "Romea"
LAVORI DI REALIZZAZIONE DI UNA INTERSEZIONE A ROTATORIA IN LOCALITA' CAMPAGNA LUPIA AL km 115+450

PROGETTO ESECUTIVO

GRUPPO DI PROGETTAZIONE ANAS
Ing. Concetta Contini

ASSISTENZA ALLA PROGETTAZIONE
TREND PROJECT
SERVIZI DI INGEGNERIA
SRL LEGALE: CORSO MARCONI, 59 - 43100 - AREZZO (AR)
SISDE STRADALE: VIA PIEMONTE, 2 - 43024 - SAN SEVERO DEL TRONTO (AR)
DIRETTORE TECNICO:
Ing. Alberto Paradisi
COLLABORAZIONE ALLA PROGETTAZIONE:
Ing. Marco Verrocchio
Ing. Matteo Falaschetti

VISTO: IL RESPONSABILE DEL PROCEDIMENTO
Ing. Gabriella Marghinelli

COORDINATORE PER LA SICUREZZA IN FASE DI PROGETTAZIONE
Ing. Alberto Paradisi

PLANIMETRIA GENERALE DI PROGETTO

REV.	DESCRIZIONE	DATA	REDATTO	VERIFICATO	APPROVATO
A	EMISSIONE	Gennaio 2019	Ing. Matteo Falaschetti	Ing. Marco Verrocchio	Ing. Alberto Paradisi
B					
C					
D					