No. PICCHETTI	303	304	305	306	307	308	309	310	311	312	313	314	315	316	317	318	319	320	321	322	323	324	325	326	327	328
ALTEZZA PIEZOMETRICA						293,24					294,36										276,49				265,59	
CARATTERISTICHE CONDOTTA		ghisa sferoidale DN 400 C40 PEAD De110 PN16																								
APPARECCHIATURE IDRAULICHE													SC37													
DENOMINAZIONE E TIPOLOGIA STRADA		S.P. via Ronzini - strada provinciale fondo bituminoso																						via Ronzini strada com. f. bitum.		
LIMITI COMUNALI		Comune di Trecastagni																								
INTERSEZIONI STRADALI													attraversamento torrente n.12 su ponte incrocio via Bottcelli													

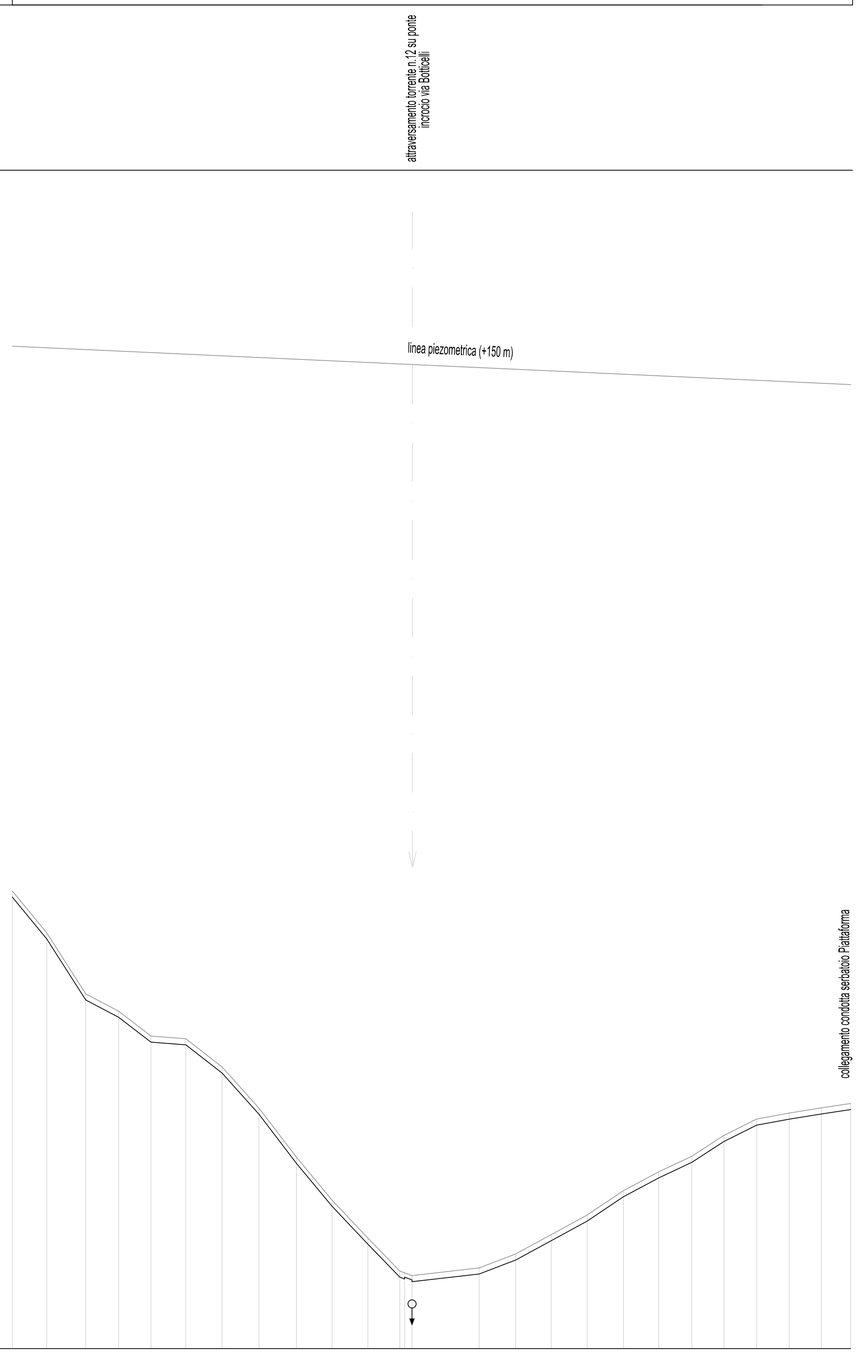

SCALA DISTANZE 1:5000

SCALA ALTEZZE 1:500

Q.Rif. 578

No. PICCHETTI	303	304	305	306	307	308	309	310	311	312	313	314	315	316	317	318	319	320	321	322	323	324	325	326	327	328
DISTANZE PARZIALI (m)		56,39	63,89	53,57	53,18	57,03	59,15	60,58	61,24	58,54	58,39	52,29	0,76	0,76	109,99	59,74	58,33	58,72	56,32	57,82	54,16	52,65	53,43	53,23	52,65	46,05
DISTANZE PROGRESSIVE (m)	15033,88	15090,07	15443,96	15497,53	15550,71	15607,74	15666,89	15727,47	15788,71	15847,25	15905,64	15957,93	15958,69	15959,45	17067,88	17147,62	17205,95	17264,67	17323,99	17381,81	17435,97	17488,62	17542,05	17595,28	17647,93	17693,98
DISTANZE ETTOMETRICHE	163		164		165		166		167		168		169		170		171		172		173		174		175	176
QUOTE TERRENO (m s.m.m.)	652,86	648,45	638,05	633,23	628,15	623,70	624,11	617,35	609,32	602,29	596,08	590,74 590,74 590,35			591,20	593,49	596,67	599,86	603,86	606,93	609,47	612,90	615,57	616,55	617,40	618,12
QUOTE ESTRADOSSO TUBAZIONE (m s.m.m.)	651,89	646,55	635,05	633,23	628,15	627,70	623,11	616,35	608,32	601,29	595,08	589,74 589,74 589,35			590,20	592,49	595,67	598,86	602,86	605,93	608,47	611,90	614,57	615,55	616,40	617,12

ACOSET SPA
Viale Mario Rapisardi, 164 - 95123, Catania
Tel 095360133 Fax 095356032
PEC: acoset@pec.it Sito: www.acoset.com
P.IVA 00132380874

Lavori di posa condotta idrica per il collegamento del Pozzo denominato "Rosella" agli Impianti Acoset Spa

Profilo Longitudinale

Il Responsabile Unico del Procedimento	Coordinatore della Sicurezza in fase di Progettazione ed Esecuzione	Tavola 5.7.7
Ing. R.Savarese	Ing. B.Santangelo	

I Progettisti

Ing. F.Arcidiacono Ing. P. Cutore Ing. A.Pagano

Supporto alla Progettazione

Ing. N. Dell'Orto Ing. S.A. Di Gregorio Dott. G. Sapienza Ing. A. Torre Ing. A.Torrisi

Data

Il Direttore Tecnico	Il Direttore Generale	Il Presidente
Ing. E.Greco		