

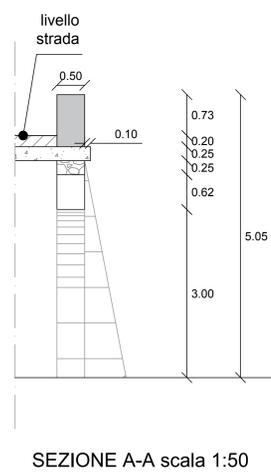
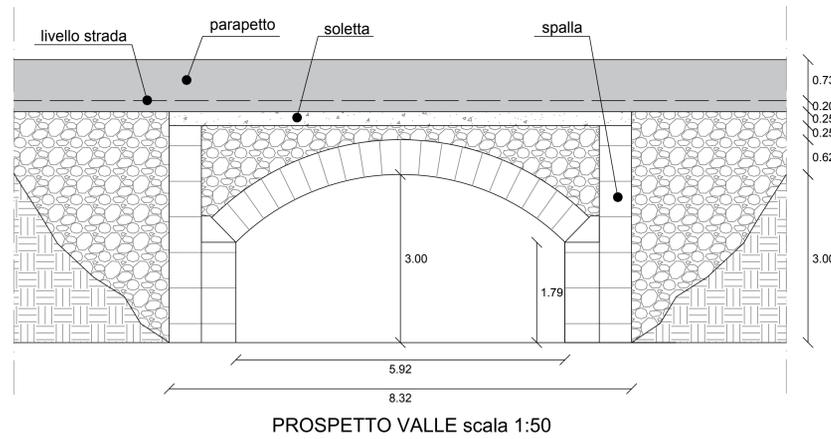
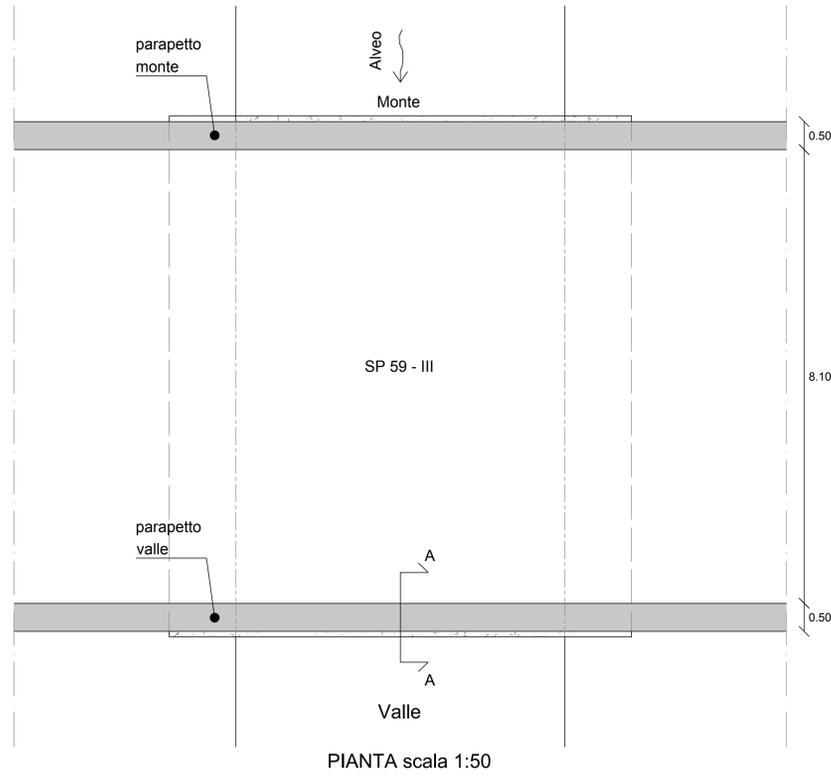
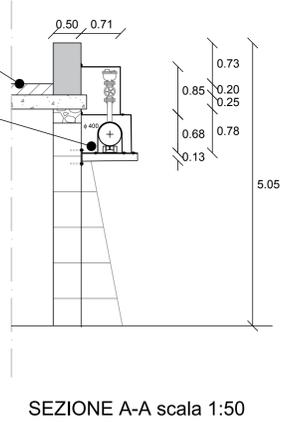
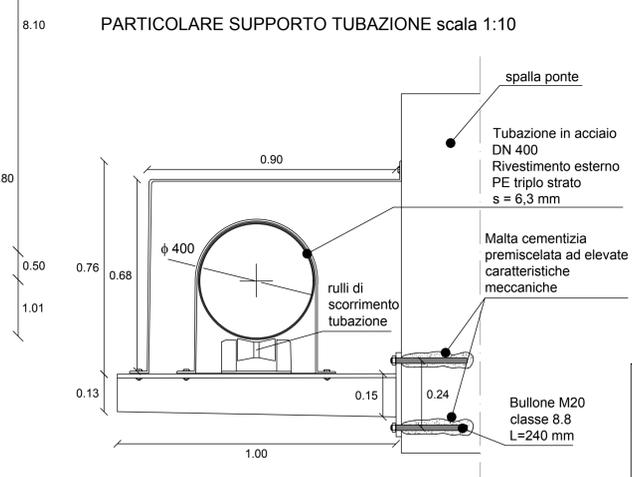
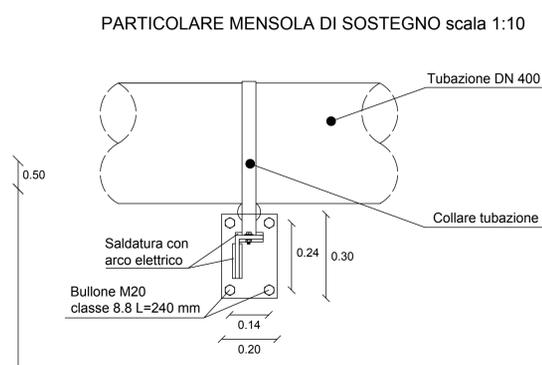


STATO DI FATTO ATTRAVERSAMENTO N. 2

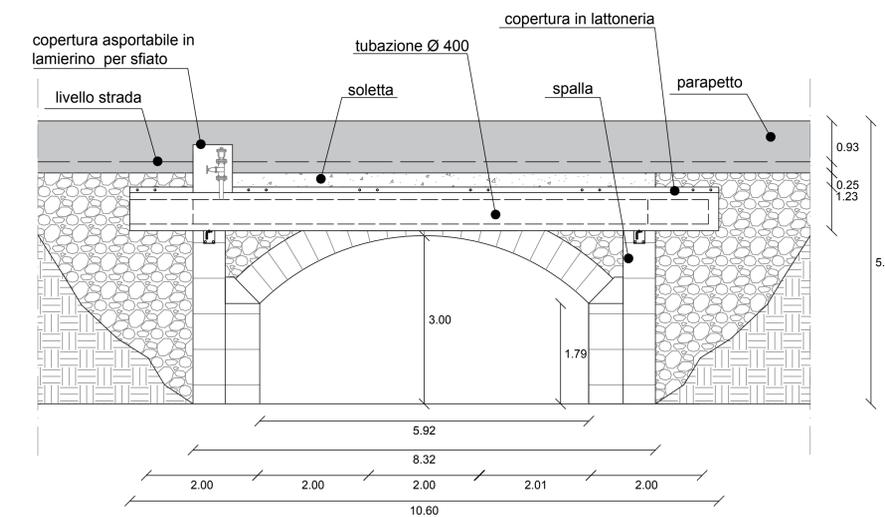

STATO DI PROGETTO ATTRAVERSAMENTO N. 2

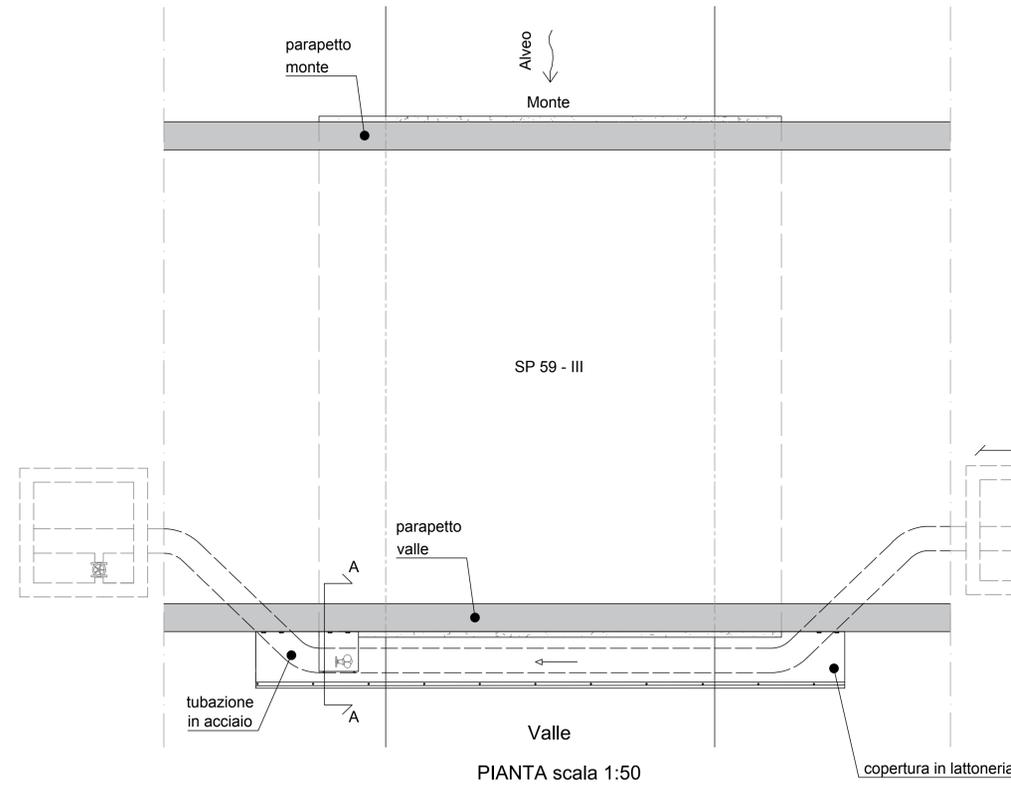

FOTOGRAFIE ATTRAVERSAMENTO N. 2



<p>ACOSSET SPA Viale Mario Rapisardi, 164 - 95123, Catania Tel. 095360133 Fax 095356032 PEC: acosset@pec.it Sito: www.acosset.com P.IVA 00132380874</p>		
<p><b>Lavori di posa condotta idrica per il collegamento del Pozzo denominato "Rosella" agli Impianti Acoset Spa</b></p>		
<p><b>Piante, prospetti, sezioni, particolari costruttivi e fotografie attraversamento n. 2</b></p>		
<p><b>Il Responsabile Unico del Procedimento</b> Ing. R.Savarese</p>	<p><b>Coordinatore della Sicurezza in fase di Progettazione ed Esecuzione</b> Ing. B.Santangelo</p>	<p><b>Tavola 6.4</b></p>
<p><b>I Progettisti</b> Ing. F.Arcidiacono Ing. P.Cutore Ing. A.Pagano</p>		<p><b>Scala</b> <b>Varie</b></p>
<p><b>Supporto alla Progettazione</b> Ing. N. Dell'Orto Ing. S.A. Di Gregorio Dott. G. Sapienza Ing. A. Torre Ing. A.Terrisi</p>		<p><b>Data</b></p>
<p><b>Il Direttore Tecnico</b> Ing. E.Greco</p>	<p><b>Il Direttore Generale</b></p>	<p><b>Il Presidente</b></p>