

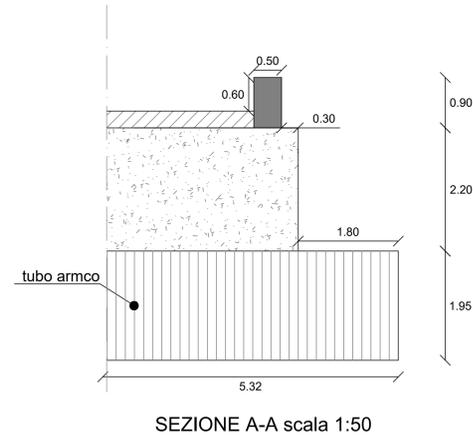
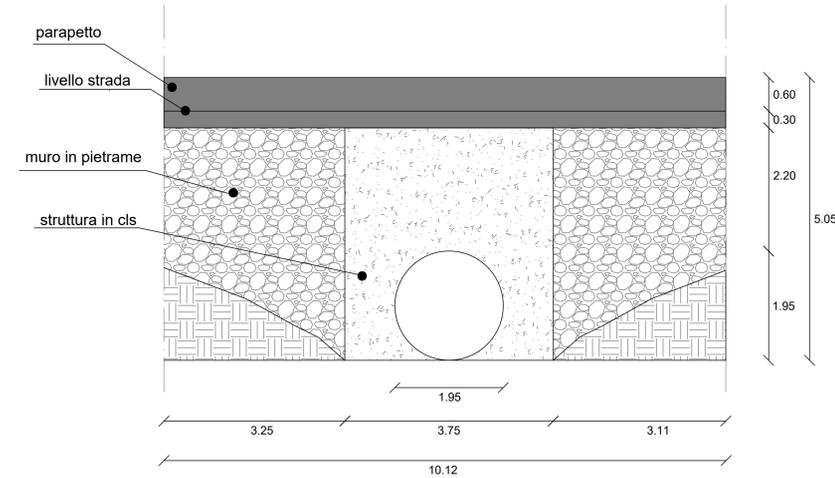
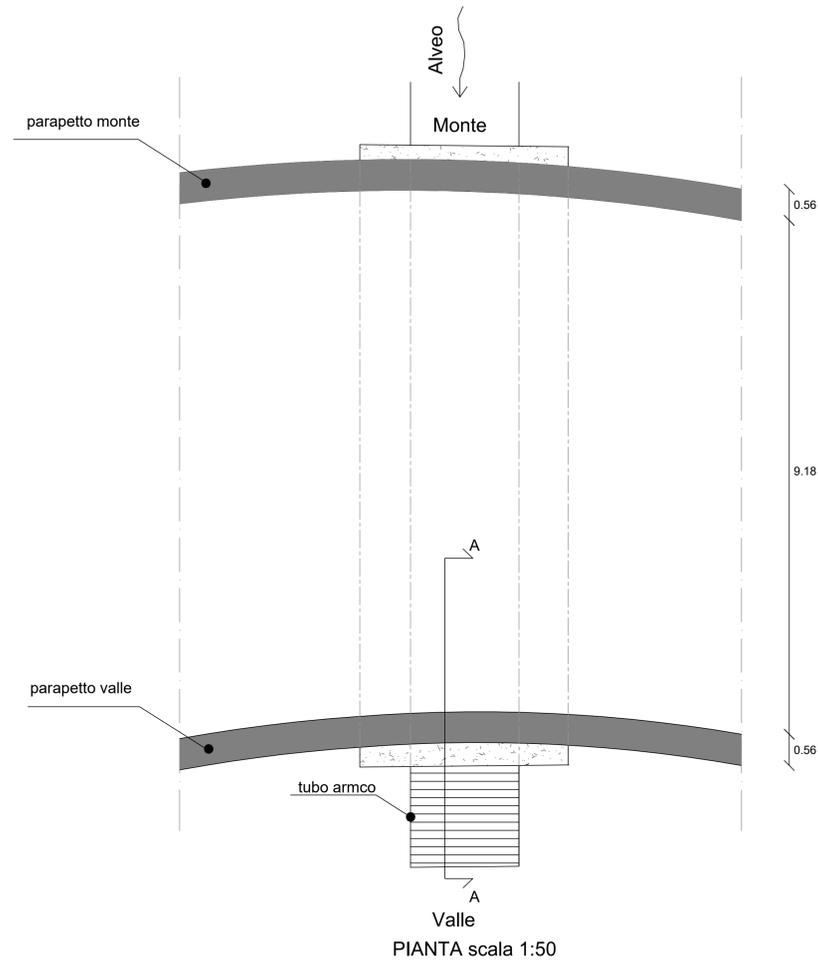
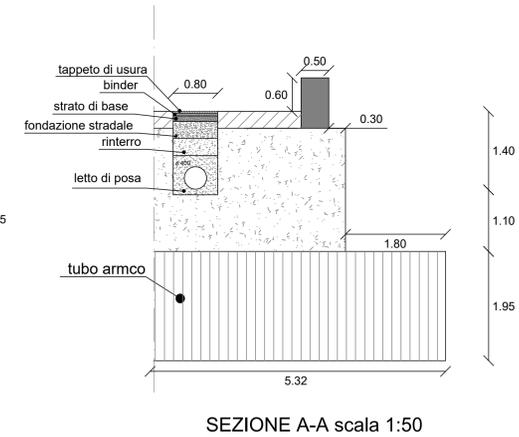


STATO DI FATTO ATTRAVERSAMENTO N. 6

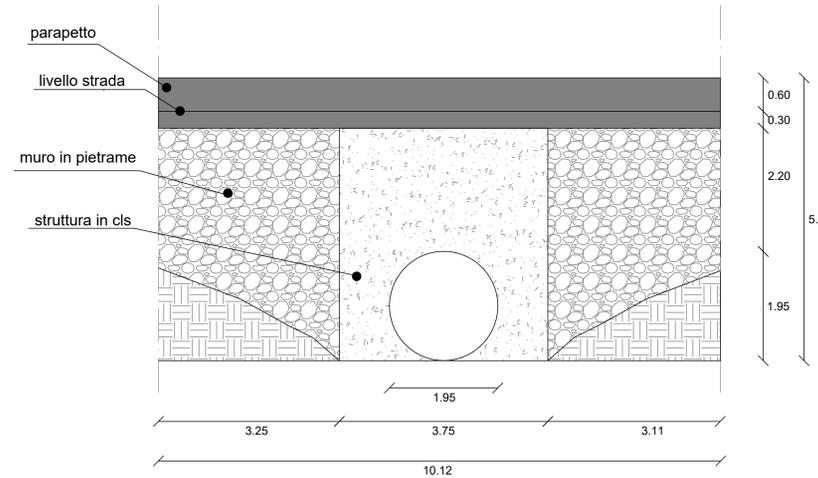

STATO DI PROGETTO ATTRAVERSAMENTO N. 6

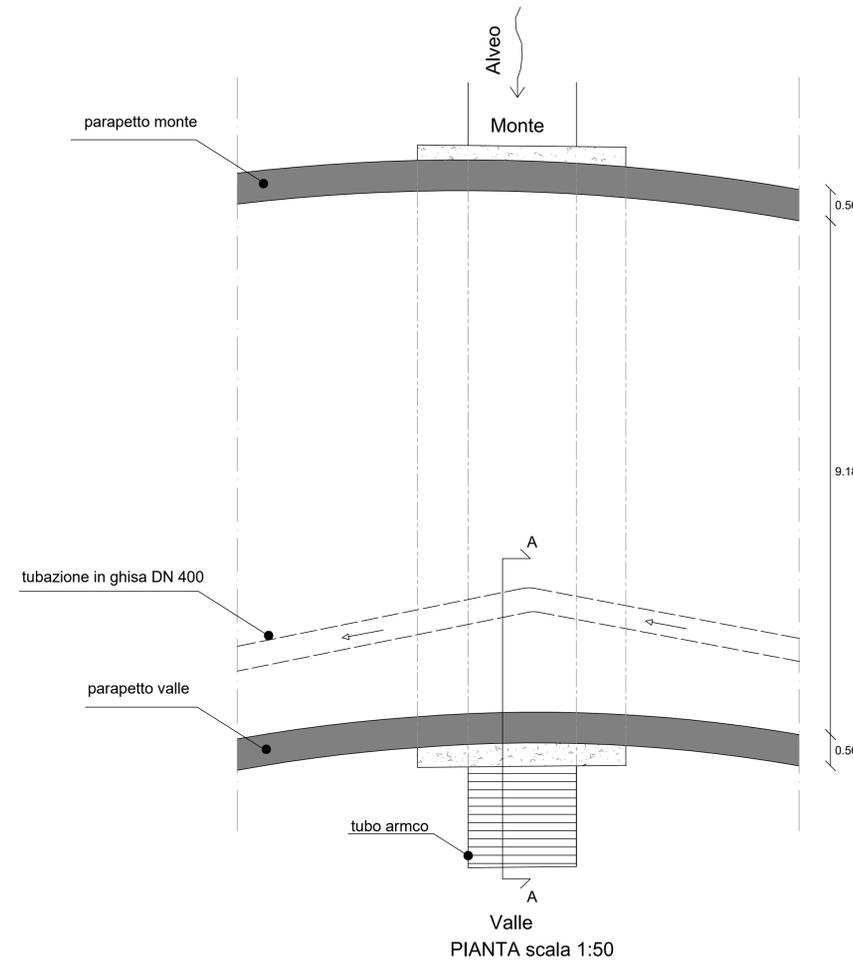

FOTOGRAFIE ATTRAVERSAMENTO N. 6

VISTA STRADA



VISTA ATTRAVERSAMENTO LATO VALLE



| | | | |
|---|--|--|---|
|  ACOSSET SPA Viale Mario Rapisardi, 164 - 95123, Catania Tel. 095360133 Fax 0953566032 PEC: acosset@pec.it Sito: www.acosset.com P.IVA 00132380874 | | | |
| Lavori di posa condotta idrica per il collegamento del Pozzo denominato "Rosella" agli Impianti Acoset Spa | | | |
| STUDIO PRELIMINARE AMBIENTALE per la VALUTAZIONE DI ASSOGGETTABILITA' A VIA | | | |
| Attraversamenti (piante, prospetti, sezioni, particolari costruttivi e fotografie di attraversamento) | | | |
| Il Responsabile Unico del Procedimento Ing. R. Savarese | Coordinatore della Sicurezza in fase di Progettazione ed Esecuzione Ing. B. Santangelo | Tavola 9.6 | |
| I Progettisti Ing. F. Arcidiacono Ing. P. Cutore Ing. A. Pagano | | | |
| Supporto alla Progettazione Ing. N. Dell'Orto Ing. S.A. Di Gregorio Dott. G. Sapienza Ing. A. Torre Ing. A. Torrisi | | | Data |
| Supporto al RUP Ing. F.G.A. Vagliasindi | Il Direttore Tecnico Ing. E. Greco | Il Direttore Generale G. Rizzo | Il Presidente P.A. D. Di Gloria |