PROFILO SERBATOIO CRASTALADA – PARTITORE PER SINDA

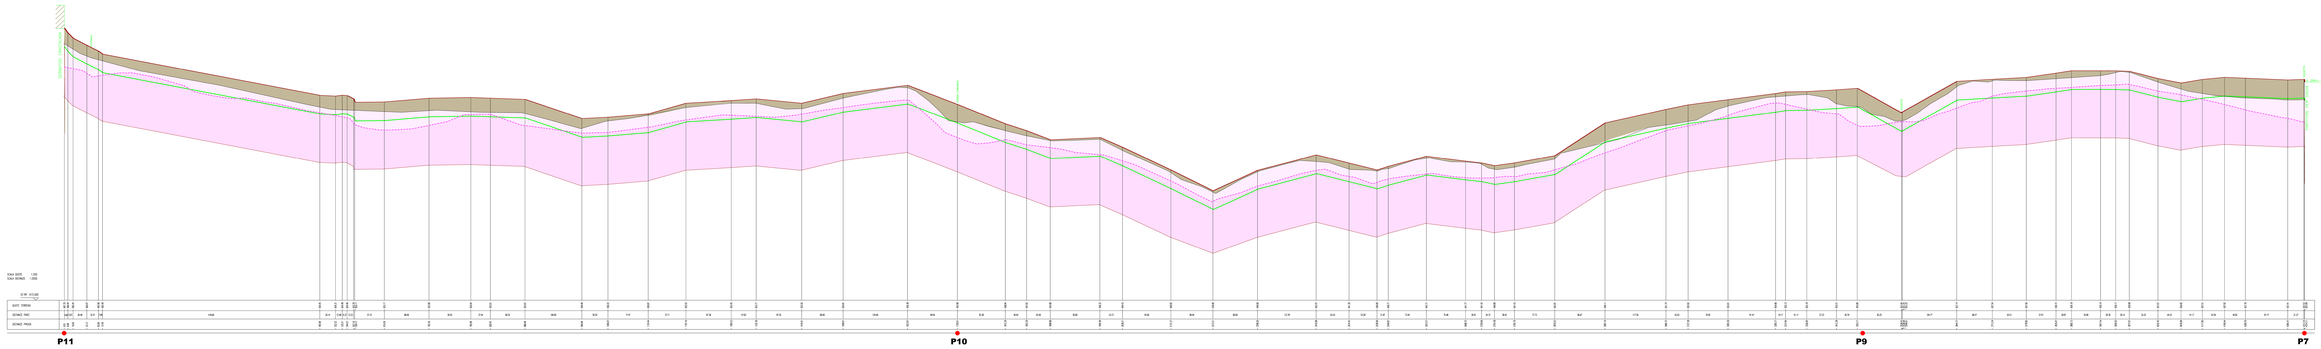

PROFILO PARTITORE PER SINDA – SERBATOIO SUCCORONIS

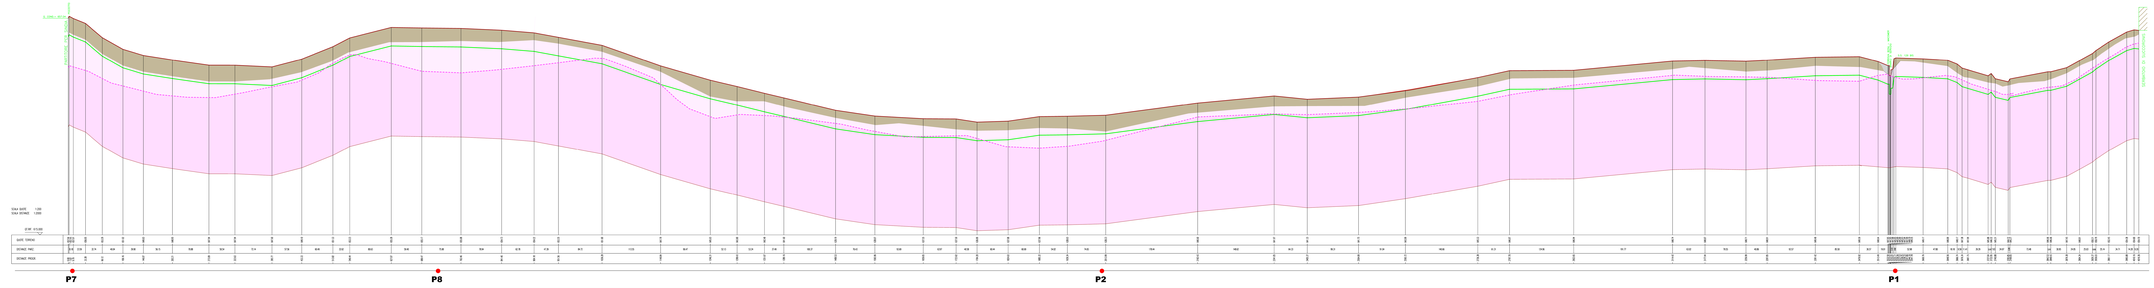

LEGENDA GEOLOGIA

- RIPORTI ANTROPICI (RILEVATI)
- TERRENO VEGETALE
- BASAMENTO ROCCOSO BASALTICO ALTERATO
- BASAMENTO ROCCOSO BASALTICO COMPATTO
- TRATTO CONDOTTA SERBATOIO CRASTA LADA_SUCCORONIS
- P7 POZZETTI INDAGINE GEOGNOSTICA

ABBANOA S.p.A.

SANT'ANTIOCO - MANUTENZIONE STRAORDINARIA CONDOTTA ADDUTTRICE PER MACOMER

PROGETTO ESECUTIVO

MANDATARIA: Co. RI.P. Sc
Ing. Fabio Collotti
Ing. Michele Rossi
RESPONSABILE UNICO DEL PROCEDIMENTO Ing. DAVIDE DEDDA
e-mail: ing@pierluigiarcangeli.it

MANDANTI:
GEOSECA INTERNATIONAL S.r.l.
Ing. Antonio di Pilo
Ing. Francesco Bellardi
e-mail: ceasar@ceasar.it.it
STUDIO ALTA INGEGNERIA
Ing. Pietro Fiandrino
Ing. Franco Cisco
e-mail: info@sia.it
CONSL. S.r.l.
Ing. Giuseppe Perfetto
e-mail: info@consl.it
Arch. Dra. Zonchi
Arch. Giuseppe Carcelli
Arch. Dra. Cherchi
e-mail: info@arch.it
ArcHeo A.S.S.
Dott. Gianfranco Carboni
e-mail: archeo.ass@tiscali.it
Dott. Geol. Gianfranco Fois
Dott. Geol. Gianfranco Pala
Dott. Geol. Andrea Vacca
Dott. Geol. Antonello Vacca
e-mail: antlaura@gmail.com

CODICE ELABORATO	NOME ELABORATO	SCALA
1.20.CORP.[illegible].[illegible].PG	PROFILO GEOLOGICO	1:2.000

D					
C					
B	Ing.Dedda	Ing. R. de Tilio	Ing. R. de Tilio	Ing. F. Cabras	
A	Ingegneria Integrata	Ingegneria Integrata	Ing. R. de Tilio	Ing. F. Cabras	
REVISIONE	DISEGNATO	DATA	APPROVATO	VERIFICATO	APPROVATO