
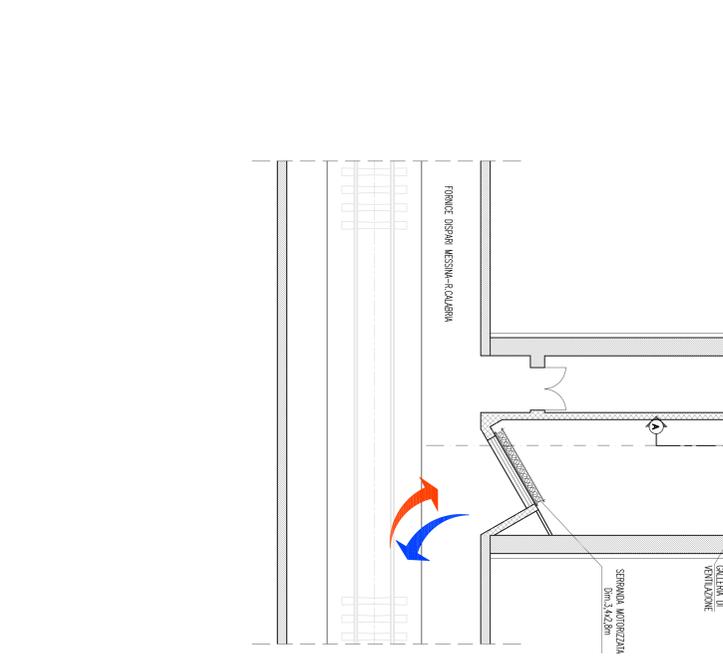
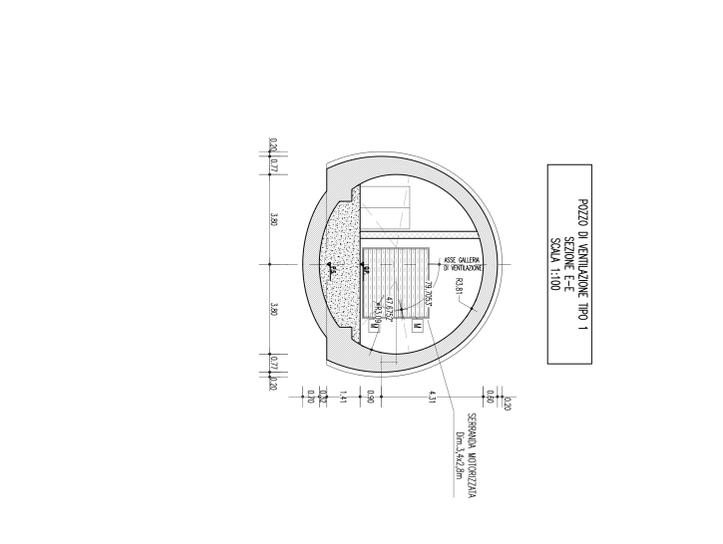
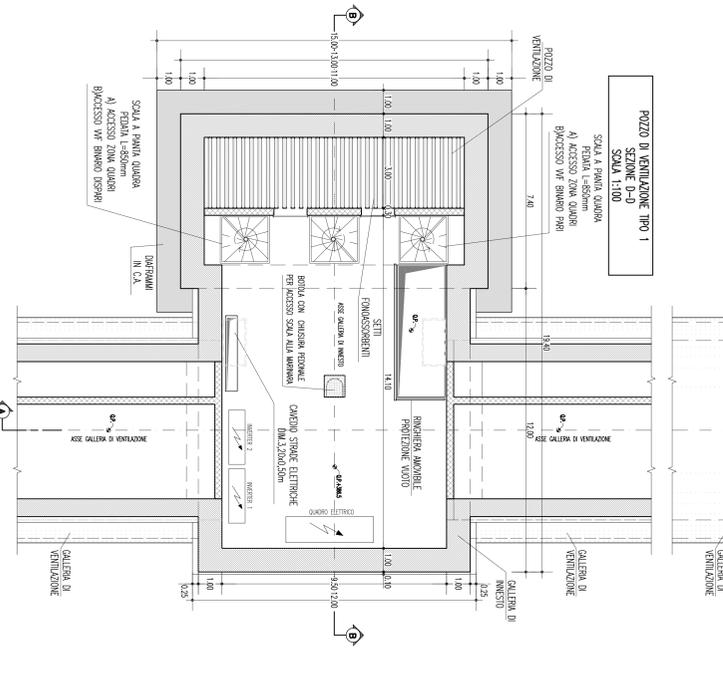
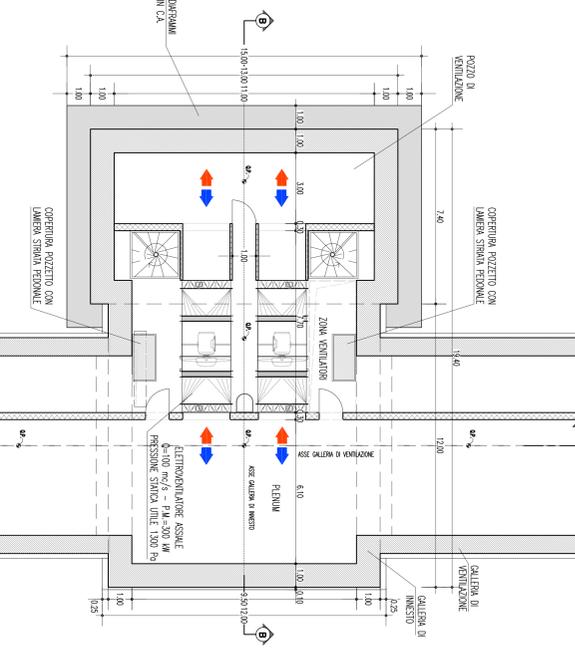
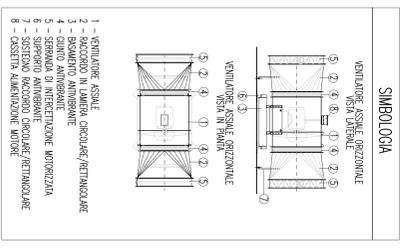
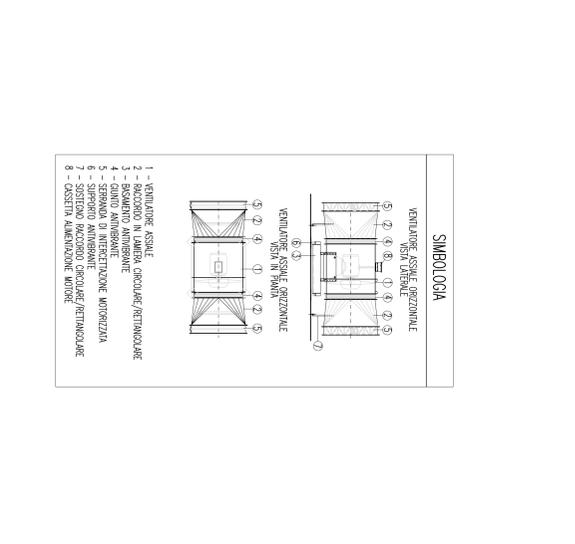
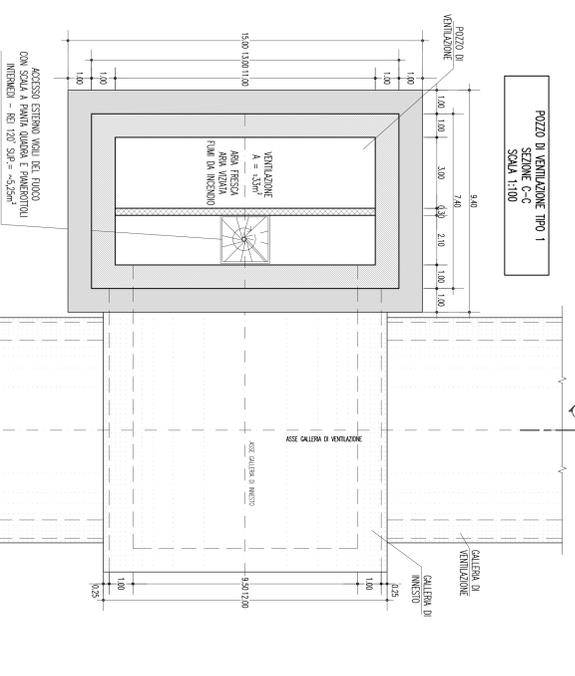
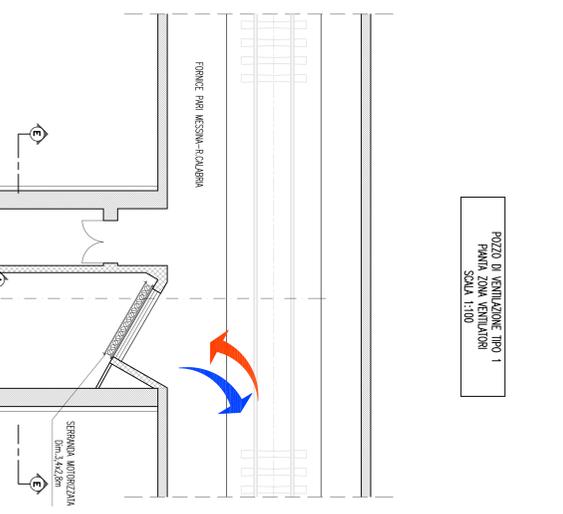
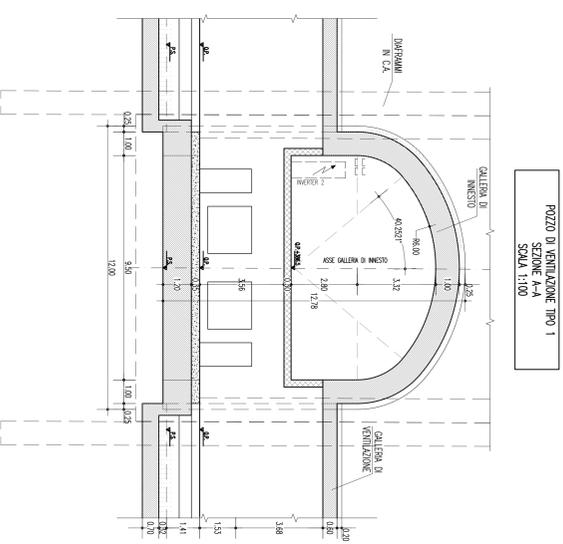
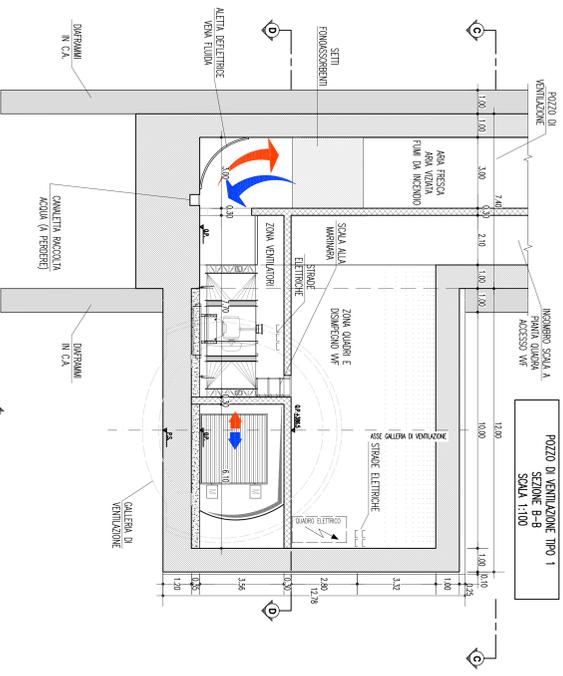


NOTE GENERALI

KEY MAP

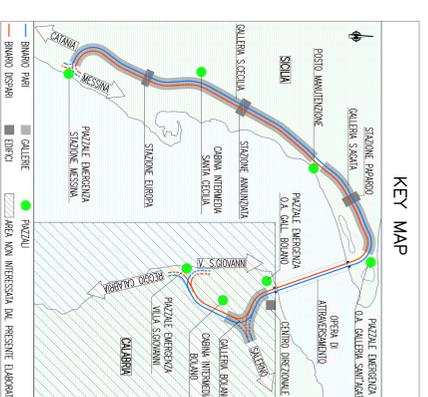

NOTE GENERALI:
 - POZZO DI VENTILAZIONE TIPO 1 IDENTIFICA I POZZI DI VENTILAZIONE BRONZINI
 E TIPO 2 (PANNON) TIPO 3 (MANNING) E TIPO 4 (BONAFINI) TIPO 5 (MANNING)
 TIPO 6 IDENTIFICA I POZZI DI VENTILAZIONE BRONZINI TIPO 7 (MANNING) E TIPO 8 (BONAFINI).

Stretto di Messina
 COOPERATIVA ADERENTI C.A.G. di Messina S.p.A. (Mandato)
 SOCIETA' ITALIANA PER CONDOTTE D'ACQUA S.p.A. (Mandato)
 BSHWAMAIA-YAMAHA HEAVY INDUSTRIES CO. LTD. (Mandato)
 ACI S.p.A. - CONSORZIO STABILE (Mandato)

Stretto di Messina
 EUROINK S.p.A.
 PROGETTO DEFINITIVO

COLLEGAMENTI SICILIA
 STAZIONI - IMPIANTI
 STRETTO DI MESSINA
 Direzione Generale
 (Cant. S. Ciro)

COLLEGAMENTI SICILIA
 STAZIONI - IMPIANTI
 STRETTO DI MESSINA
 Direzione Generale
 (Cant. S. Ciro)