



PROFLO PARTITORE PER SINDIA - SORGENTI SANTA MARIA DI CORTE

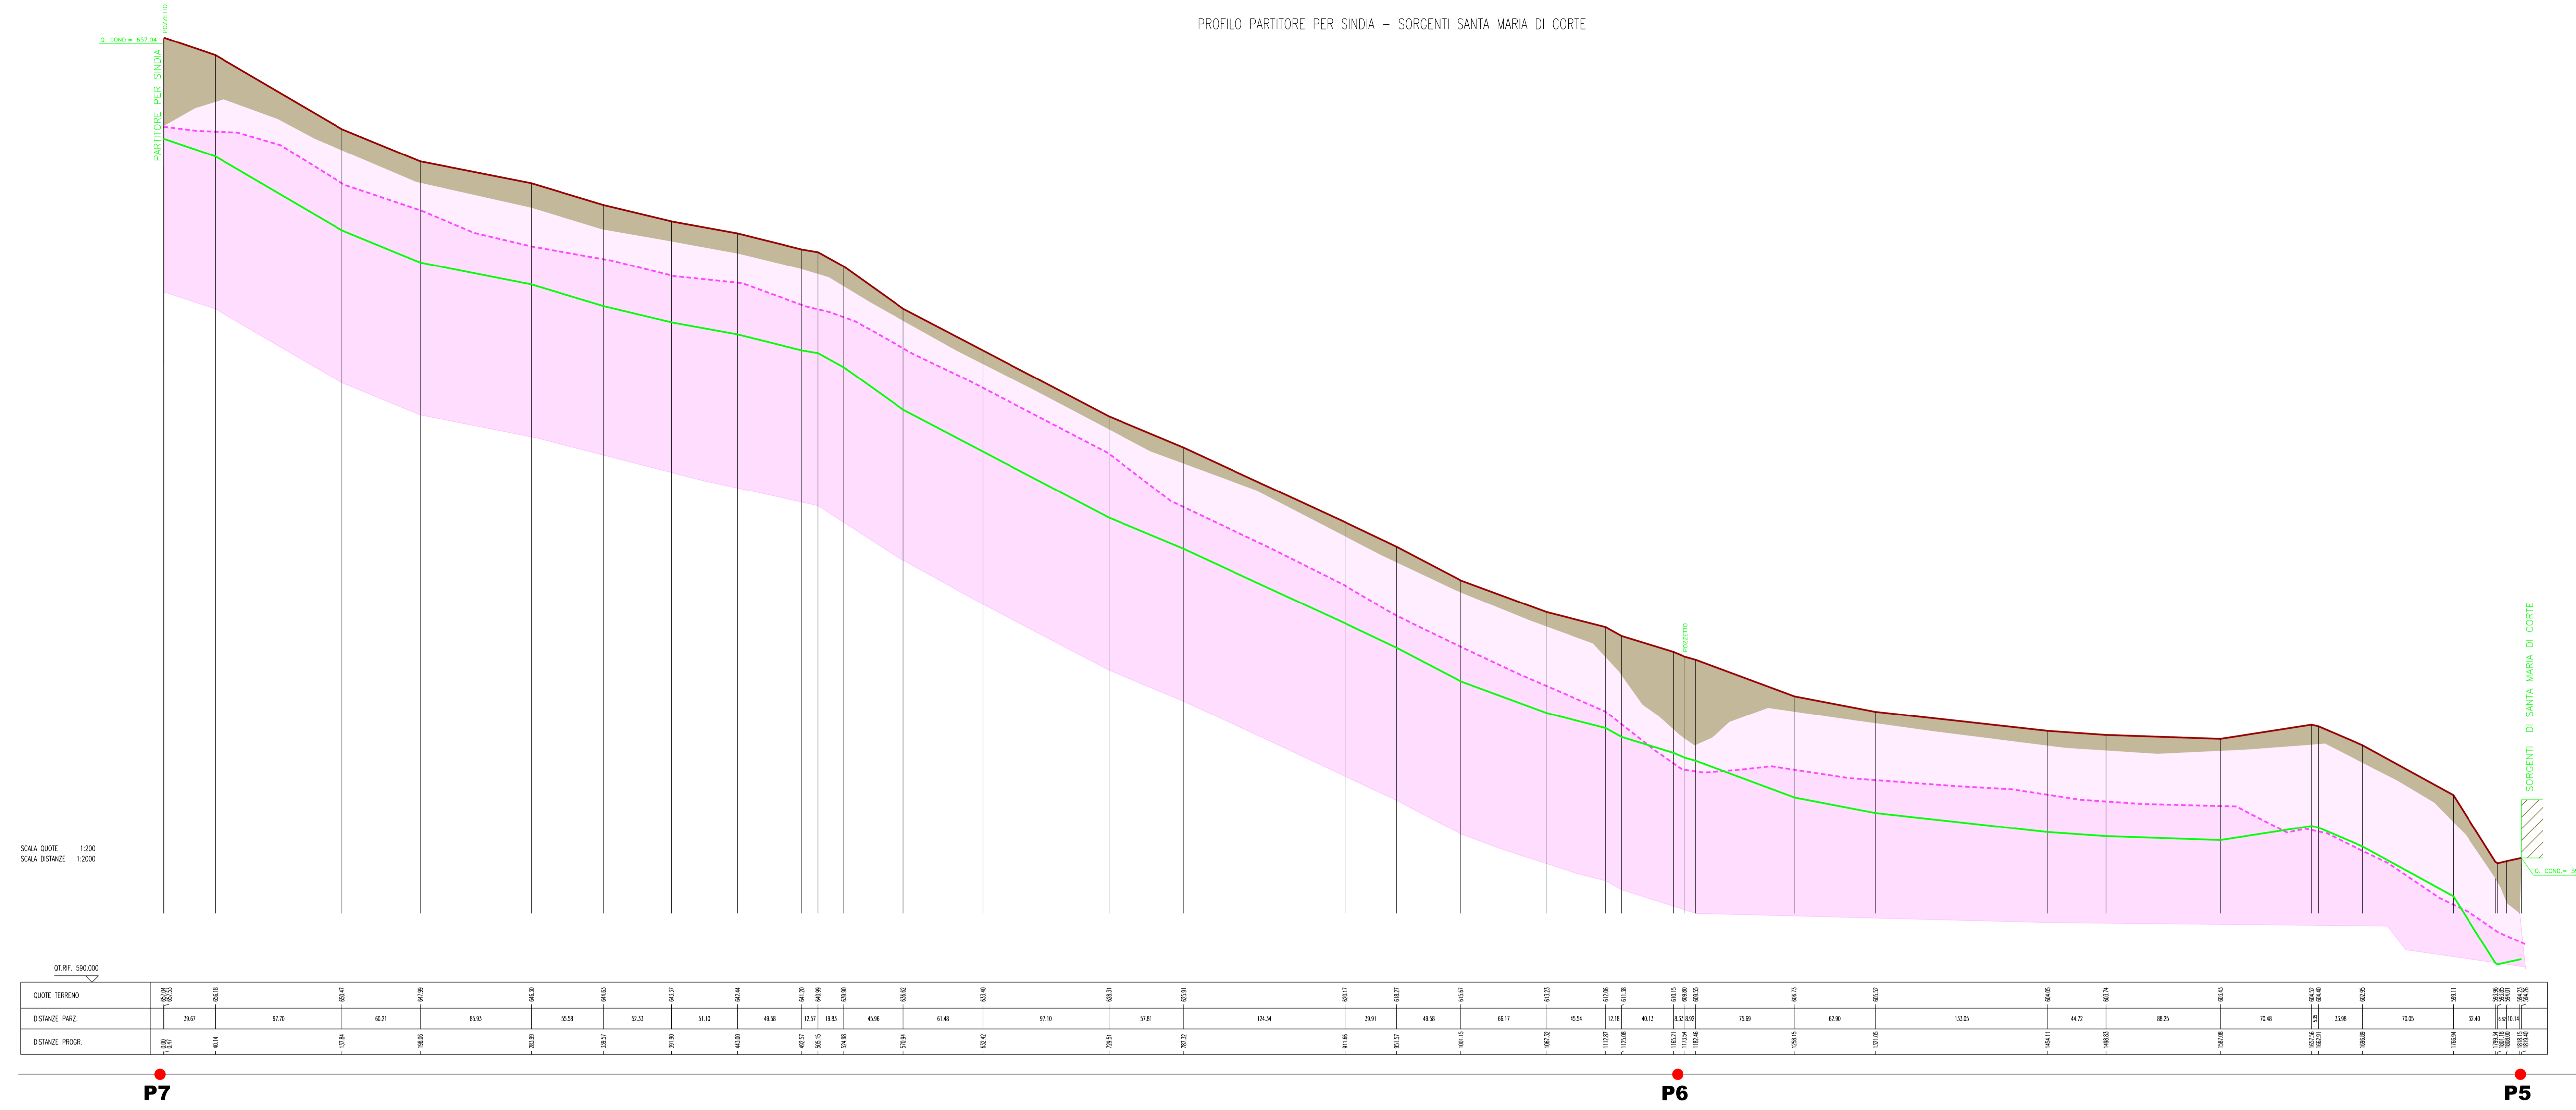

- LEGENDA GEOLOGIA**
- RIPORTI ANTROPICI - RILEVATI
 - TERRENO VEGETALE
 - BASAMENTO ROCCIOSO BASALTICO ALTERATO
 - BASAMENTO ROCCIOSO BASALTICO COMPATTO
 - TRATTO CONDOTTA SERBATOIO CRASTA LADA_SUCCORONIS
 - POZZETTI INDAGINE GEOGNOSTICA

PROFLO SORGENTI SANTA MARIA DI CORTE - SERBATOIO MONTE CODES

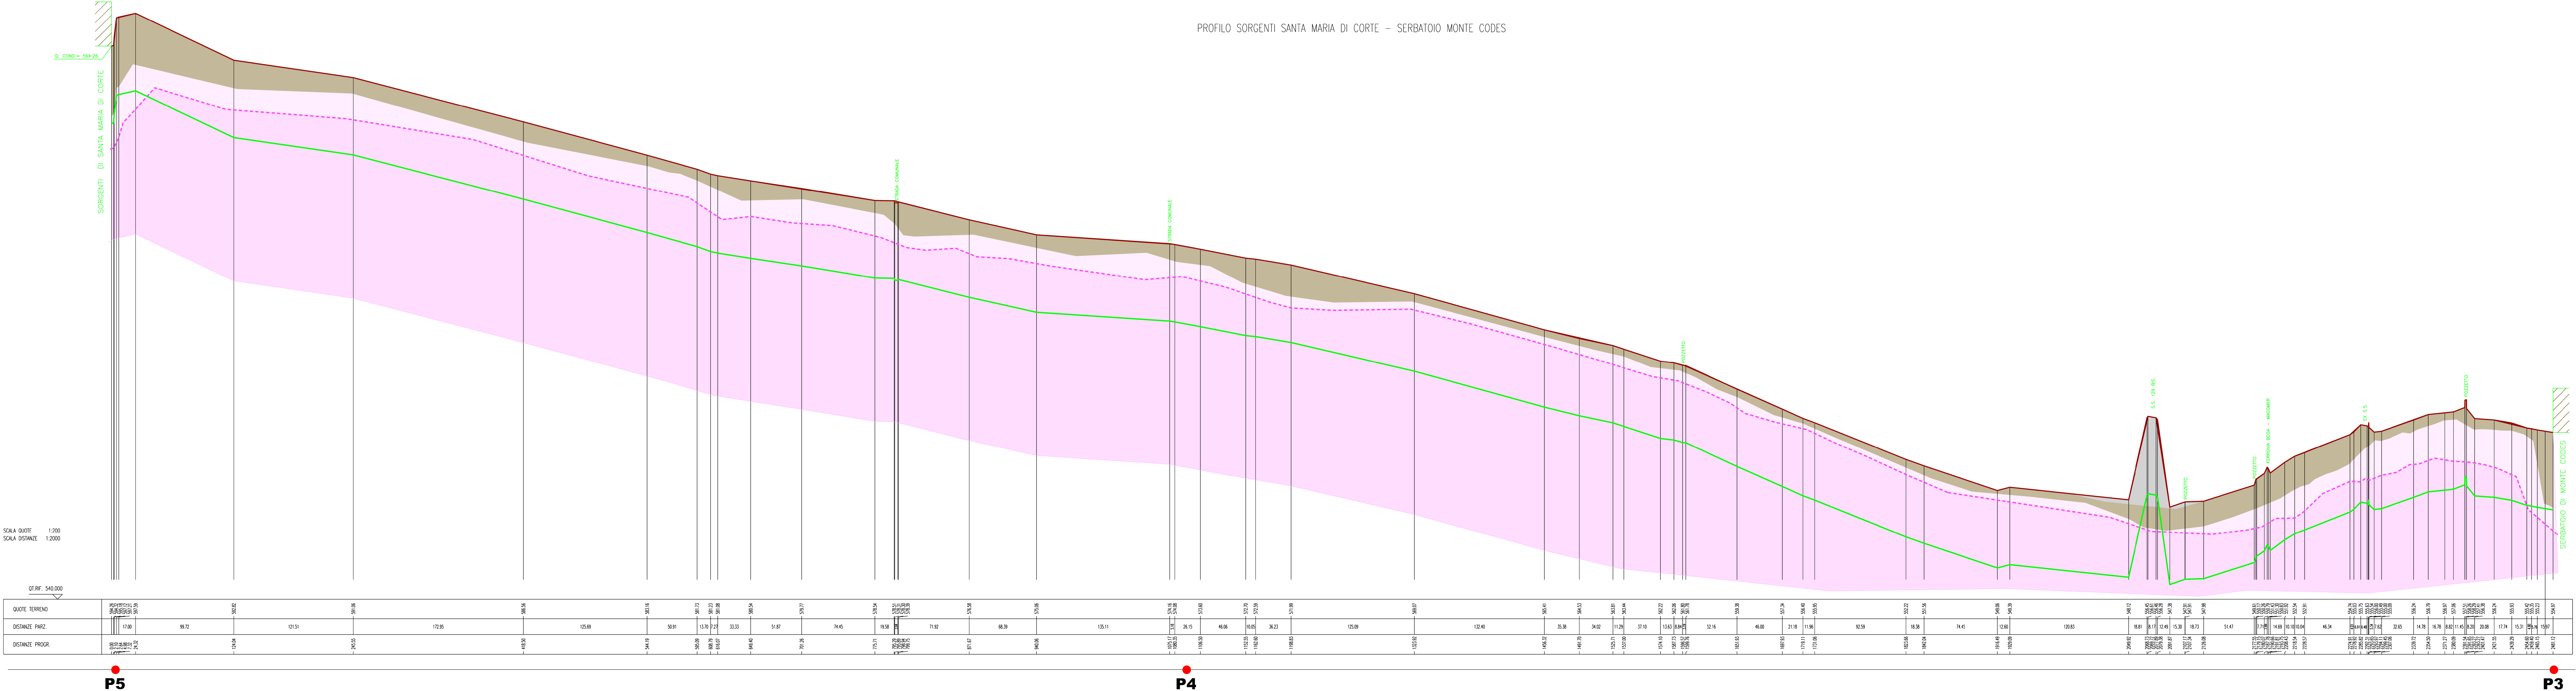

ABBANOIA S.p.A.

SANT'ANTIOCO - MANUTENZIONE STRAORDINARIA CONDOTTA ADDUTTRICE PER MACOMER - APPENDICE 1: CONDOTTA ADDUTTRICE PER SINDIA -

PROGETTO ESECUTIVO

MANDATARIA: Co.R.P. Srl
CORIP
Ing. Fabio Colletti
Ing. Michele Ricci
RESPONSABILE UNICO DEL PROCEDIMENTO Ing. DAVIDE DEIDDA
e-mail: ingegner@corip.it

MANDANTI:
CESECO INTERNATIONAL S.r.l.
Ing. Adriano Di Vito
Ing. Francesco Morelli
e-mail: cesecointernational.it
SERV.N. Ingegneria
Ing. Piero Tremblon
Ing. Franco Cecchi
e-mail: servn.ing.it
COGIN S.r.l.
Ing. Giuseppe Dellalida
e-mail: ingegner@coGIN.it
Y2024 Ina Studio
Ing. Giovanni Ferracchi
e-mail: y2024@ina-studio.it
Antibus s.p.a.
Dott. ssa Carla Zucchi
e-mail: antibus@antibus.it
Dati Geol. Gianfranco Piza
e-mail: ingegner@datigeol.it
Dati Archeol. Daniela Antezza
e-mail: antezza@gmail.com

COORDINATORE ELABORATO: Ing. DAVIDE DEIDDA
NOME ELABORATO: PROFILI GEOLOGICI
SCALA: 1:2.000

REVISIONI:

REVISIONE	DATA	REDATTO	VERIFICATO	APPROVATO
1				
2				
3				
4				
5				