FASE 8: SERBATOIO SINDIA MONTE CODES
- Installazione di apparecchiature di regolazione e misurazione
- Rifiniture e intonacature

Campo Base

FASE 7

FASE 6: ATTRAVERSAMENTO SS 129 bis
- Realizzazione scavo a cielo aperto

FASE 5

Pista di Cantiere

FASE 4: PARTITORE SINDIA
- Rifiniture e intonacature

FASE 3

FASE 2: SERBATOIO S. M. DI CORTE
- Installazione di apparecchiature di regolazione e misurazione
- Impermeabilizzazioni di superfici con cementi osmotici
- Rifiniture e intonacature

Pista di Cantiere

FASE 1b

FASE 1b:
Tratto in asse alla viabilità
Chiusura temporanea della carreggiata

FASE 1a

Pista di Cantiere

SS 129 bis

PREFABBRICATI TIPO DI CANTIERE

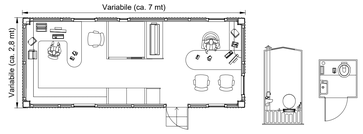

SCHEMA PLANIMETRICO CAMPO BASE

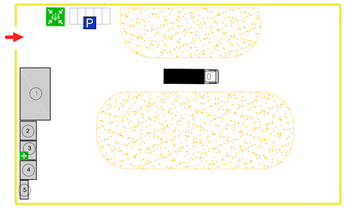

LEGENDA:

Recinzione di cantiere

Area deposito materiali e attrezzature

BARACCAMENTI:

1. Ufficio DL - DTC e Sala riunioni
2. Servizi igienici
3. Magazzino, deposito DPI e pronto soccorso
4. Piccolo magazzino
5. Gruppo elettrogeno

SEGNALETICA VERTICALE VIABILITA' DI CANTIERE

ABBANOA S.p.A.

SANT'ANTIOCO - MANUTENZIONE STRAORDINARIA CONDOTTA ADDUTTRICE PER MACOMER
- APPENDICE 1: CONDOTTA ADDUTTRICE PER SINDIA -

PROGETTO ESECUTIVO

MANDATARIA: Co.R.I.P. Srl
Ing. Fabio Colletti
Ing. Michele Ricci
e-mail: ingegneria@coripsrl.it

RESPONSABILE UNICO DEL PROCEDIMENTO: Ing. DAVIDE DEIDDA

MANDANTI:

CESECO INTERNATIONAL S.r.l.
Ing. Adriano de Vito
Ing. Francesco Mostardi
e-mail: ceseco@ceseco-int.it

SERV.IN Ingegneria S.r.l.
Ing. Piero Trombino
Ing. Franco Cocco
e-mail: servin.srl@pec.it

COSIN S.r.l.
Ing. Giuseppe Delitalia
e-mail: info@cosin.it

Ydros Ing. Studio Associato
Ing. Giovanni Pezzucchi
e-mail: ydros@ydros.it

Anthus s.n.c.
Dott.ssa Carla Zucca
e-mail: anthus@anthus.info

Dott. Geol. Gianfranco Piras
e-mail: sgapiras@gmail.com

Dott. Archeol. Danila Artizzu
e-mail: artizzu@gmail.com

CODICE ELABORATO:								NOME ELABORATO:	SCALA:
e.26a_CORIP	E	S	R	0	1	6	R1	FASI DI LAVORO E AREE DI CANTIERE	

REV.	DESCRIZIONE	DATA	REDATTO	VERIFICATO	APPROVATO
D					
C					
B	Per verifica	Mag/2019	Ing. A. de Vito	Ing. A. de Vito	Ing. F. Colletti
A	Emissione	27/02/2019	Ing. A. de Vito	Ing. A. de Vito	Ing. F. Colletti