PIANTA a quota 12.20

scala 1:50

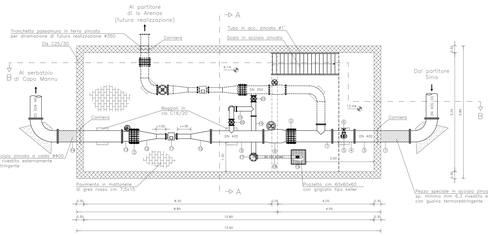

PIANTA a quota 13.04

scala 1:50

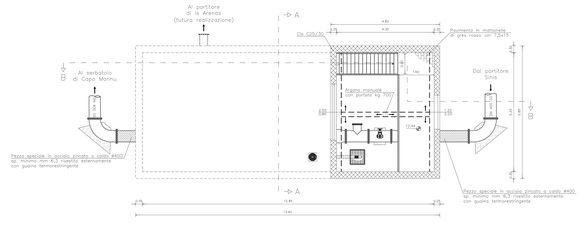

Particolare scala in acciaio zincato

scale 1:20

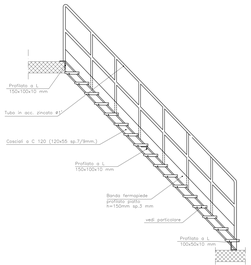

Particolare righiera in acciaio zincato

(min. 20 Kg/ml)

scale 1:20

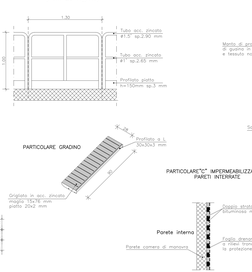

PARTICOLARE "A" IMPERMEABILIZZAZIONE SOLAIO DI COPERTURA

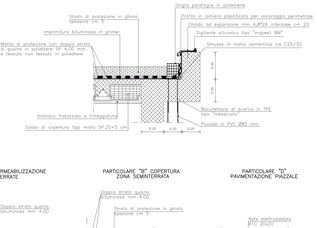

LEGENDA

	MATERIALI	TIPOLOGIA	DESTINAZIONE
	CALCESTRUZZO	C12/15	SOTTOFONDAZIONE
	CALCESTRUZZO	C25/30 Classe di esposizione 2a secondo EN1 206 ed UNI 9858 Rapporto a/c max 0,60 Dosaggio minimo cem 275 Kg/mc Dimensione max inerti Consistenza fluida S3	MARCIAPIEDI
	CALCESTRUZZO ARMATO	C25/30 Classe di esposizione 2a secondo EN1 206 ed UNI 9858 Rapporto a/c max 0,60 dosaggio min. cemento 300 Kg/mc Cls impermeabile Dimensione max 30 mm. Consistenza fluida S4 B450C controllato in stabilimento	PIATTA E PARETI
	SOLAIO	Solaio in laterocemento (cm. 20+5)	COPERTURA

N	DESCRIZIONE APPARECCHIATURA O PEZZO SPECIALE	Ø mm.	n°	PESSO kg
①	Tronchetto + flange + bulloni	400	1	248.45
②	Giunto di smontaggio a tre flange in acciaio PSA 10	400	1	42.00
③	Tronchetto + flange + bulloni	400	1	252.05
④	Tronchetto + diramazione + flange + bulloni	400/100	1	228.37
⑤	Sfiato a doppio corpo	100	1	52
⑥	Saracinesca tipo "G.K." PSA 10	100	1	30
⑦	Tronchetto + diramazione + flange + bulloni	400/350	1	211.18
⑧	Valvola a farfalla motorizzata PSA 16	400	1	[illegible]
⑨	Tronchetto + diramazione + flange + bulloni	400/200	1	418.97
⑩	Convergente + tronchetto + flange + bulloni	400/350	1	192.95
⑪	Manutore elettromagnetico di pulizia PSA 16	350	1	[illegible]
⑫	Tronchetto + divergente + flange + bulloni	200/400	1	174.62
⑬	Valvola a farfalla PSA 16	400	1	[illegible]
⑭	Tronchetto + flange + bulloni	400	1	234.71
⑮	Saracinesca tipo "G.K." PSA 10	200	1	[illegible]
⑯	Doppia curva + tronchetto + Tee + flange + bulloni	200	1	259.29
⑰	Tronchetto + flange + bulloni	200	1	55.71
⑱	Tronchetto + flangia cieca + bulloni	500	1	359.29
⑲	Tronchetto + curva + flange + bulloni	100	1	27.78
⑳	Saracinesca tipo "G.K." PSA 10	200	2	[illegible]

N.B. tutti i pezzi speciali all'interno delle camere di manovra, saranno in acciaio zincato a caldo e dagli spessori minimi seguenti:

DN	Spessore minimo
100	3.60
125	3.60
150	4.00
200	5.00
250	5.60
300	5.90
350	6.30
400	6.30
450	6.30
500	6.30

PARTICOLARE "C" IMPERMEABILIZZAZIONE PARETI INTERRATE

PARTICOLARE "B" COPERTURA ZONA SEMINTERRATA

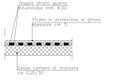

PARTICOLARE "D" PAVIMENTAZIONE PIAZZALE

PLANIMETRIA

scale 1:100

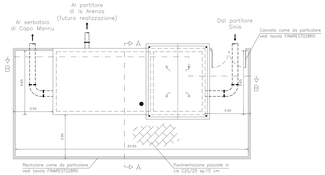

PLANIMETRIA GENERALE

scale 1:500

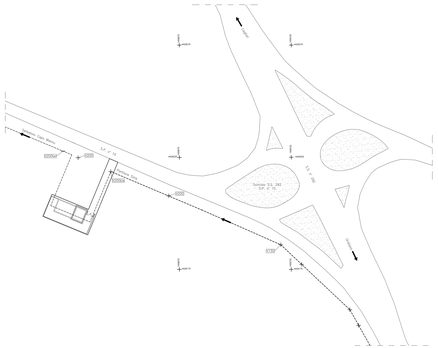

PIANTA COPERTURA

scale 1:50

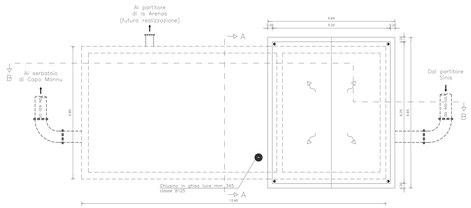

SEZIONE A–A

scale 1:50

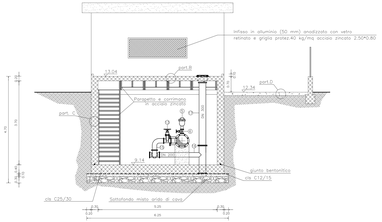

SEZIONE B–B

scale 1:50

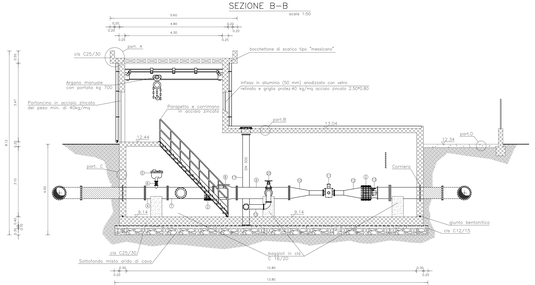

PROSPETTO B

scale 1:50

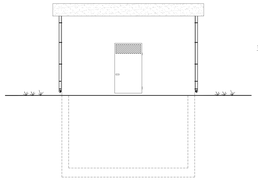

PROSPETTO laterale destro

scale 1:50

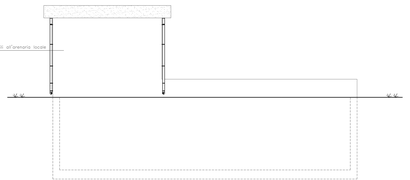

PROSPETTO posteriore

scale 1:50

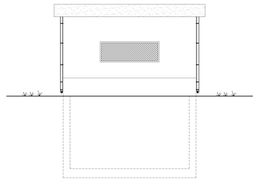

PROSPETTO laterale sinistro

scale 1:50

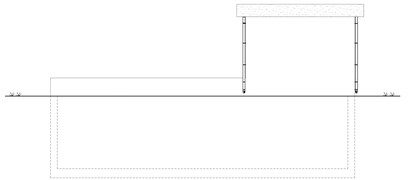

REGIONE AUTONOMA DELLA SARDEGNA

E.G.A.S. - SARDEGNA
ENTE DI GOVERNO DELL'AMBITO DELLA SARDEGNA

ABBANOA S.p.A.
Gestore unico del Servizio Idrico Integrato della Regione Sardegna

SETTORE COMPLESSO GESTIONE ATTIVA PERDITE - IL DIRIGENTE: DOTT. SANDRO MURTAS

INTERVENTO

PROGETTO ESECUTIVO
SCHEMA N. 31 TIRSO
CONDOTTA ALIMENTAZIONE DELLE ZONE COSTIERE
ID 2004 - 532

ELABORATO

PARTITORE IN PRESSIONE CAPU MANNU (IN PROGETTO)

IL RESPONSABILE DELLA U.O. RETI IDRICHE:
Ing. Sandro Frau

IL RESPONSABILE DEL PROCEDIMENTO:
Ing. Sandro Frau

IL RESPONSABILE DELLA PROGETTAZIONE:
Ing. Alfredo Pedaliche

GRUPPO DI PROGETTAZIONE:
Ing. Gianluca Maria Sanna
Ing. Nicola Frasca
Geologo Valentina Montes
Agronoma Maria Carla

Ingegneria S.r.l.
Ing. Giuseppe Vacca

1	Rev. prescrizioni VIA	A.F.	R.S.	U. Pedaliche	Ottobre 2014
0	Prima emissione	M.L.	R.S.	U. Pedaliche	Settembre 2014
REV.	DESCRIZIONE	ELABORATO	VERIFICATO	APPROVATO	DATA

Elaborato: 2004-532_FAAREST04R01	Data: varie	Tav.	2004-532_FAAREST04R01