



**E.G.A.S. - SARDEGNA**  
ENTE DI GOVERNO DELL'AMBITO DELLA SARDEGNA

**ABBANO** S.p.A.

Gestore Unico del Servizio Idrico Integrato della Regione Sardegna

SETTORE COMPLESSO GESTIONE ATTIVA PERDITE - IL DIRIGENTE: DOTT. SANDRO MURTAS

INTERVENTO

**PROGETTO ESECUTIVO**  
**SCHEMA N. 31 TIRSO**  
**CONDOTTA ALIMENTAZIONE DELLE ZONE COSTIERE DEL TIRSO**  
**ID 2004 - 532**

ELABORATO

**SIA\_TAV 14-Opere d'arte in linea**

IL RESPONSABILE DELLA U.B. RETI IDRICHE:  
Ing. Daniele Piras

IL RESPONSABILE DELLA PROGETTAZIONE:  
**FINALCA** Ingegneria s.r.l. Ing. Alfredo Postiglione

GRUPPO DI PROGETTAZIONE:

**Sardegna** Ingegneria s.r.l. Ing. Gianluca Maria Salvia  
Ing. Umberto Pautasso


Ing. Nicola Polese

IL RESPONSABILE DEL PROCEDIMENTO:  
Ing. Daniele Piras


**Quantica** Ingegneria S.r.l. Geologa Valentina Murtas  
Ing. Giuseppe Vacca Agronoma Marta Canu

0	Prima emissione	S.M.S.	M.P.	A. Postiglione	Ottobre 2019
REV	DESCRIZIONE	ELABORATO	VERIFICATO	APPROVATO	DATA


Elaborato:	Scala:	File:
2004-532_FINAREST079RO	1:1200	2004-532_FINAREST079RO

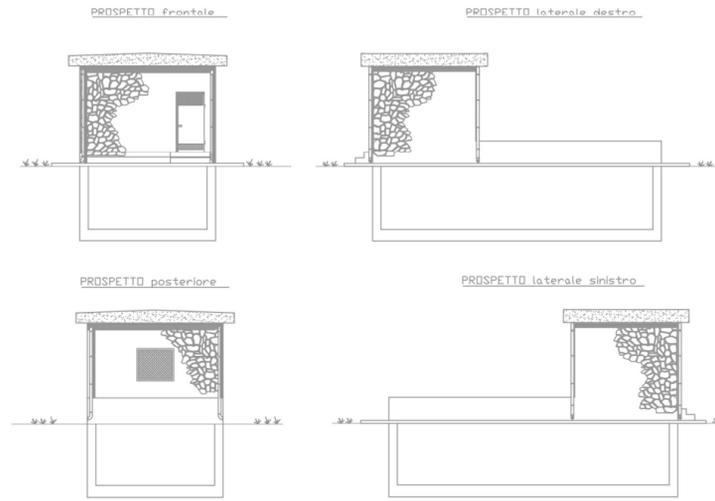


**Partitore Cabras**

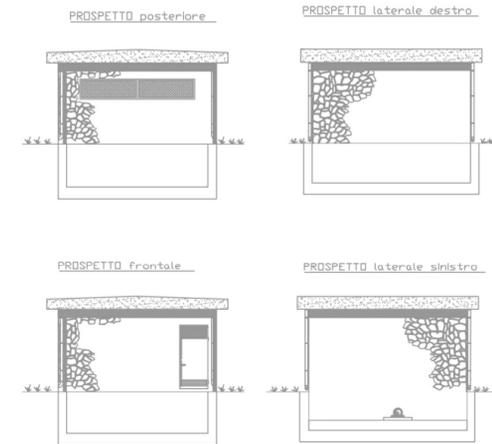


**Partitore Mandrainas**

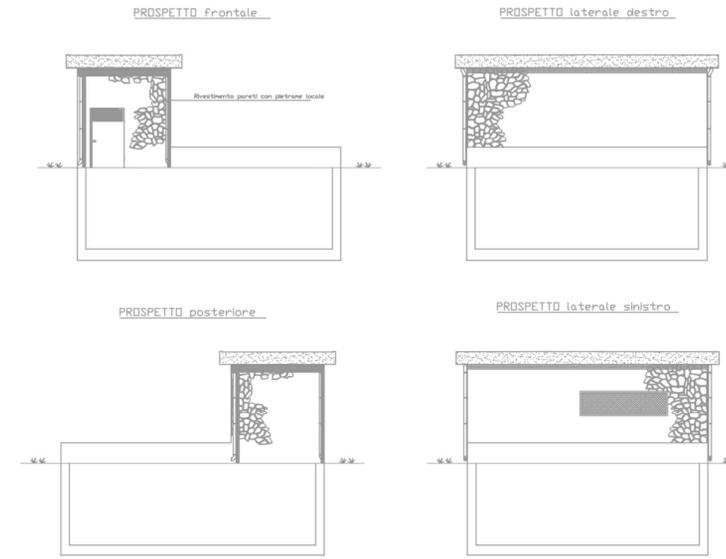

**Partitore Sinis**

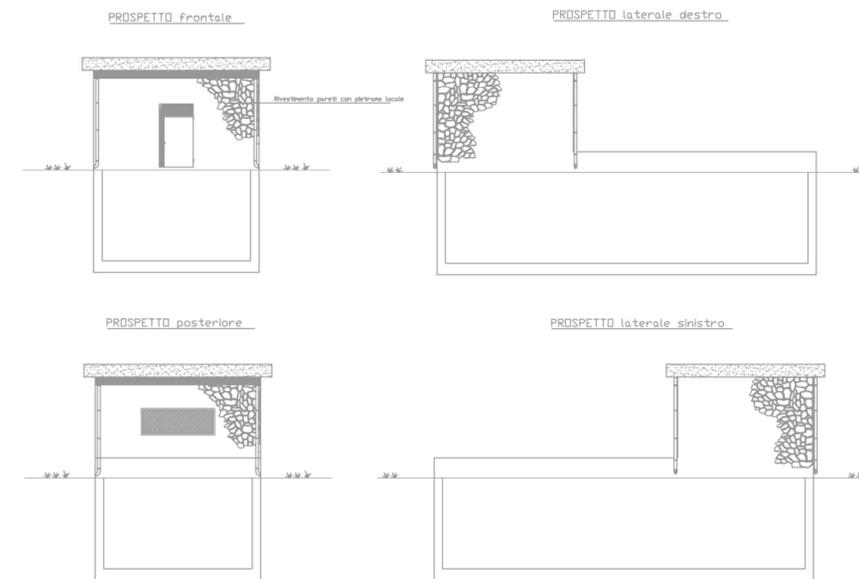

**Partitore Capo Mannu**

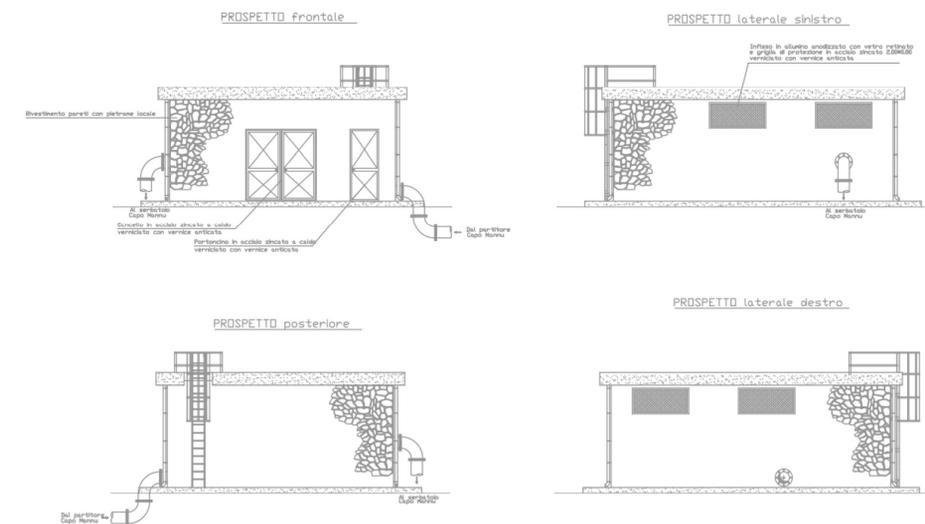

**Centrale di sollevamento Capo Mannu**