

LEGENDA COLORI

[Red]	IMPIANTO DI ILLUMINAZIONE/FORZA MOTRICE (LFM)
[Orange]	IMPIANTO DI SUPERVISIONE (LFM)
[Yellow]	IMPIANTO TELEFONIA DI EMERGENZA, SOS, DIFFUSIONE SONORA - EVAC
[Green]	IMPIANTI TVcc, ANTINTRUSIONE, CONTROLLO ACCESSI, CHIAMATA
[Cyan]	IMPIANTO RIVELAZIONE INCENDI
[Blue]	IMPIANTO RADIO GSM/UMTS, OROLOGI, SEGNALETICA A MESSAGGIO VARIABILE
[Purple]	IMPIANTO ANTINCENDIO
[Pink]	IMPIANTO DI VENTILAZIONE
[Light Blue]	RETE DATI

LEGENDA POSIZIONE APPARATI

---/BOX	GALLERIA BOLANO X=1(RAMI 1 E 2) - X=2(RAMI 3 E 4) - X=3(RAMI 5 E 6)
---/CB	CABINA INTERMEDIA GALLERIA BOLANO
---/CC	CABINA INTERMEDIA GALLERIA S.CECILIA
---/ME	PIAZZALE DI EMERGENZA STAZIONE DI MESSINA
---/OP	OPERA DI ATRAVERSAMENTO
---/PB	PIAZZALE DI EMERGENZA GALL. BOLANO (VERSO OPERA DI ATRAVERSAMENTO)
---/PE	PIAZZALE DI EMERGENZA GALL. SAGATA (VERSO OPERA DI ATRAVERSAMENTO)
---/PM	POSTO DI MANUTENZIONE
---/PV	PIAZZALE DI EMERGENZA VILLA S.GIOVANNI
---/PX	POZZI X=1(PAPARDO) - X=2(ANNUNZIATA) - X=3(EUROPA)
---/SA	GALLERIA SANT'AGATA
---/SC	GALLERIA SANTA CECILIA
---/SX	STAZIONE X=1(PAPARDO) - X=2(ANNUNZIATA) - X=3(EUROPA)
---/D	BINARIO DISPARI
---/P	BINARIO PARI
---/1	NUMERAZIONE PROGRESSIVA

LEGENDA SIMBOLI


---	CAVO RS485, IMPIANTO CONTROLLO ACCESSI
---	CAVO UTP CAT.6, IMPIANTO ANTINTRUSIONE
---	CABLAGGIO INTERFACCIA IMPIANTI CONTROLLO ACCESSI E ANTINTRUSIONE
[Green Box]	APPARATO ATTIVO
[Green Box]	SWITCH DI NODO (NESSUNA INDICAZIONE)
[Green Box]	SWITCH GENERALE
[Green Box]	SWITCH DI BIVIO
[Purple Box]	CENTRALE CONTROLLO ACCESSI
[Purple Box]	ALIMENTATORE SUPPLEMENTARE
[Purple Box]	MODULO DI INTERFACCIA B USCITE
[Purple Box]	MODULO DI INTERFACCIA PULSANTIERA ASCENSORE
[Purple Box]	MODULO DI INTERFACCIA BADGE ASCENSORE
[Purple Box]	PULSANTIERA ASCENSORE
[Purple Box]	PUNTO ATTIVAZIONE/DISATTIVAZIONE ALLARME CON BADGE
[Purple Box]	UNITA' GESTIONE VARCO
[Purple Box]	RIVELATORE STATO PORTA
[Purple Box]	SERRATURA ELETTRICA
[Purple Box]	CENTRALE ANTINTRUSIONE
[Purple Box]	PANNELLO REMOTO RIPETIZIONE ALLARMI IMPIANTO ANTINTRUSIONE
[Purple Box]	MODULO B INGRESSI
[Purple Box]	MODULO DI INTERFACCIA B INGRESSI
[Purple Box]	RIVELATORE STATO PORTA
[Purple Box]	RIVELATORE A DOPPIA TECNOLOGIA
[Purple Box]	CENTRALE CONTROLLO ACCESSI E ANTINTRUSIONE

INDICATORE CAVI ELETTRICI

A	IMPIANTO
MT	MEDIA TENSIONE
BT1	BASSA TENSIONE 1000 V
BT2	BASSA TENSIONE 690 V
BT3	BASSA TENSIONE 400/230 V
PE	CONDUTTORE DI PROTEZIONE
IE	ILLUMINAZIONE ESTERNA
IL	ILLUMINAZIONE IN GALLERIA
RD	RETE DATI
DS	TELEFONIA DI EMERGENZA E DIFFUSIONE SONORA
CA	ANTINTRUSIONE/CONTROLLO ACCESSI
RI	RIVELAZIONE INCENDI
RA	RADIO
TV	TVCC

B - TIPO CAVO
C - FORMAZIONE CAVO
D - ULTERIORI INFORMAZIONI

NOTE GENERALI

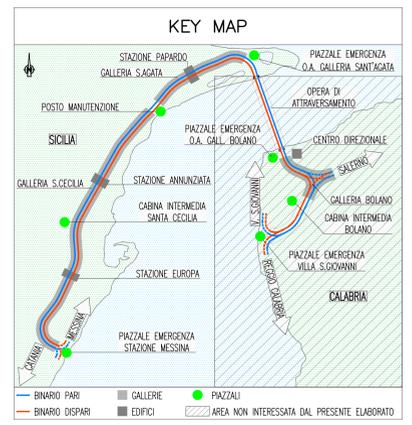

- NOTE:
- (*) RETE DATI DI STAZIONE
 - (**) RETE DATI DI POZZO
 - (***) RETE DATI TVCC
 - (1) ALIMENTAZIONE DAL QUADRO DI LIVELLO/DI SERVIZI AUSILIARI
 - (2) AL PLC SS/SC
 - (#) GRUPPO CAVI UTP

Stretto di Messina
 Concessionaria per la progettazione, redazione e gestione del collegamento stabile tra lo Stretto e il Continente
 Organismo di Diritto Pubblico
 (Legge n° 1158 del 17 dicembre 1971, modificata dal D.Lgs. n° 114 del 24 aprile 2003)

PONTE SULLO STRETTO DI MESSINA
 PROGETTO DEFINITIVO

EUROLINK S.C.p.A.
 IMPREGILO S.p.A. (Mandatataria)
 SOCIETA' ITALIANA PER CONDOTTE D'ACQUA S.p.A. (Mandatante)
 COOPERATIVA MURATORI E CEMENTISTI - C.M.C. di Ravenna Soc. Coop. a.r.l. (Mandatante)
 SACVYR S.A.U. (Mandatante)
 ISHIKAWAJIMA - HARIMA HEAVY INDUSTRIES CO. Ltd. (Mandatante)
 A.C.I. S.P.A. - CONSORZIO STABILE (Mandatante)

IL PROGETTISTA Dott. Ing. L. Barilli Ordine Ingegneri V.C.O. n° 122	IL CONTRAENTE GENERALE Project Manager (Ing. P.P. Marcheselli)	STRETTO DI MESSINA Divisione Generale e RUP Validazione (Ing. G. Flammangh)	STRETTO DI MESSINA Amministratore Delegato (Dott. P. Ciucci)
--	--	--	--

COLLEGAMENTI SICILIA ST0243_F0
 STAZIONI - IMPIANTI
 STAZIONE EUROPA
 GENERALE - IMPIANTI ELETTRICI
 SCHEMA A BLOCCHI IMPIANTO DI CONTROLLO ACCESSI

REV.	DATA	DESCRIZIONE	REDATTO	VERIFICATO	APPROVATO	SCALA:
FO	20-06-2011	EMISSIONE FINALE	D. RE	M. TACCA	L. BARILLI	