

LEGENDA

LAYOUT

- Piazzole
- Viabilità di accesso alle piazzole
- Scarpate da rinverdire
- Cavidotto

INTERFERENZE

- Tombino idraulico
- Fosso
- Rete idrica

REGIONE BASILICATA
 PROVINCIA DI MATERA
 COMUNE DI FERRANDINA

AUTORIZZAZIONE UNICA EX D.LGS. N.
 387/2003

Progetto definitivo
 Parco Eolico "Montagnola"

Titolo elaborato: **A.16.a.20.1 - Planimetria con individuazione di tutte le interferenze**

Codice elaborato: **FO302 | B | T23 | A**

Reproduzione o consegna a terzi solo dietro specifica autorizzazione

Scala: **1:2000**

DATA	DESCRIZIONE	REDATTO	VERIFICATO	APPROVATO
Aprile 2020	Prima emissione	MEP	FINO	CEG

Proprietà: **GR value**
 GR VALUE DEVELOPMENT S.r.l.
 Corso Venezia 37 - 10122, Milano


Progettazione: **F4 ingegneria srl**
 Via Di Giusa - Centro Direzionale, 85100 Potenza
 Tel: +39 0971 3944797 - Fax: +39 0971 55462
 www.f4ingegneria.it - f4ingegneria@pec.it

Il Diretto Tecnico
 Ing. **SORRENTINO DI SANTO**

Società certificata secondo la norma UNI EN ISO 9001:2015 per l'erogazione di servizi di ingegneria nei settori: civile, idraulico, acustico, energia, ambiente (settore IAF: 34)



KEYMAP

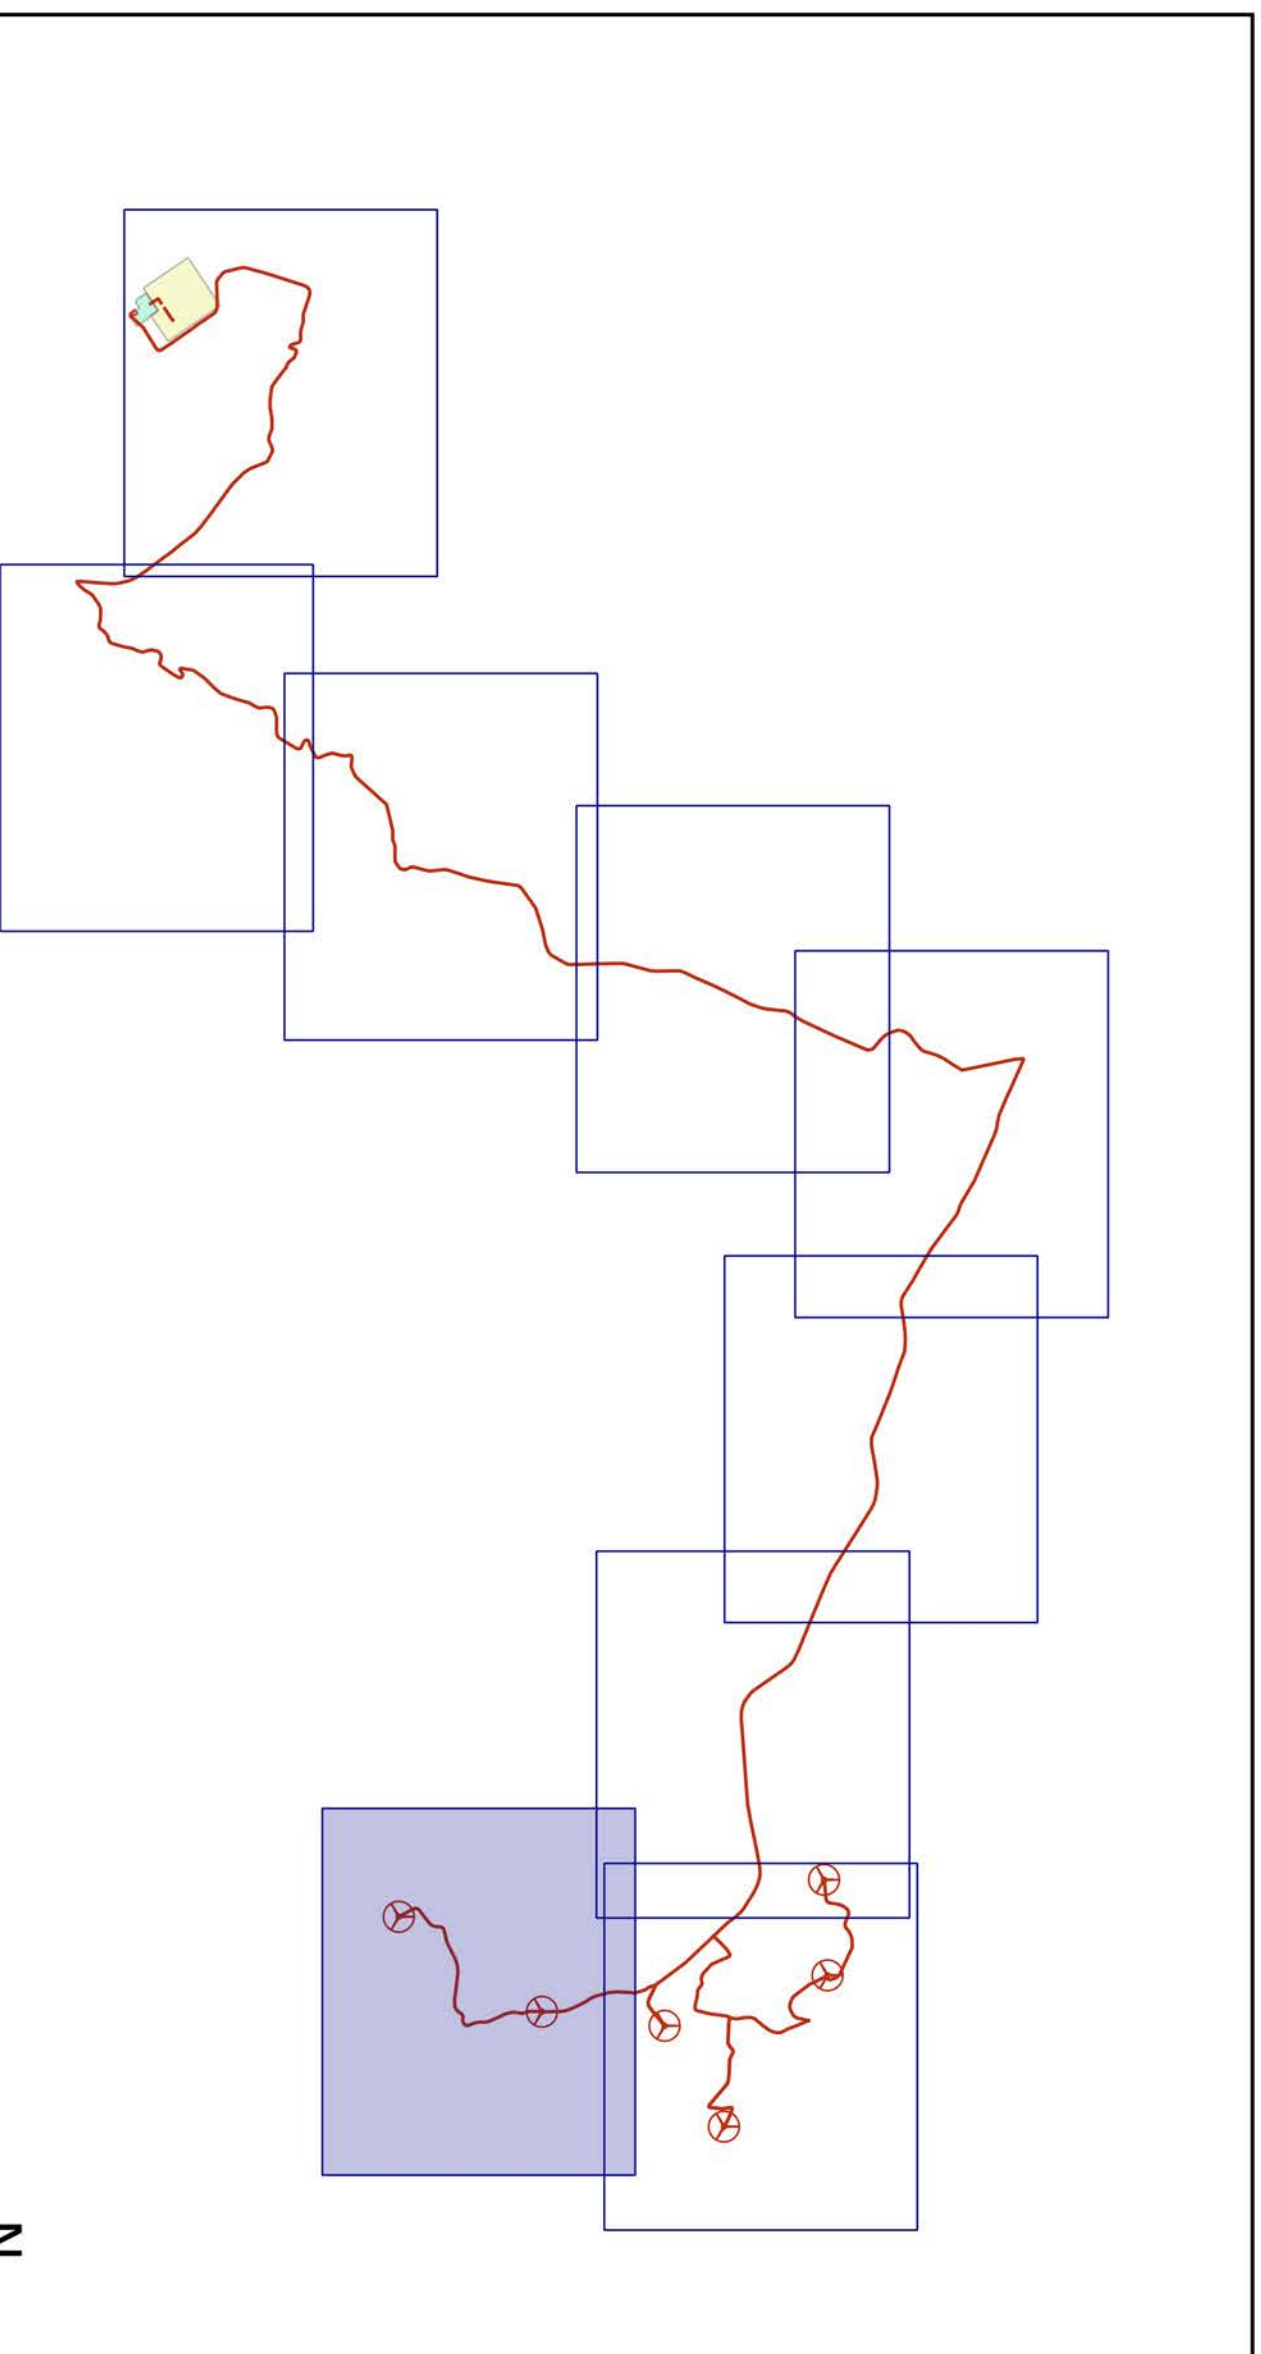

LEGENDA

LAYOUT
 — Cavidotto

INTERFERENZE
 ○ Tombino idraulico

REGIONE BASILICATA
 PROVINCIA DI MATERA
 COMUNE DI FERRANDINA

AUTORIZZAZIONE UNICA EX D.LGS. N. 387/2003

**Progetto definitivo
 Parco Eolico "Montagnola"**

Titolo elaborato: **A.16.a.20.2 - Planimetria con individuazione di tutte le interferenze**

COMMESSA: FO.302 | FASE: T23 | ELABORATO: A | REV: 1

Riproduzione o consegna a terzi solo dietro specifica autorizzazione

Scala: 1:2000


DATA	DESCRIZIONE	REDATTO	VERIFICATO	APPROVATO
Aprile 2020	Prima emissione	MF	FM	GG

Proprietario: **GR Value**
 GR VALUE DEVELOPMENT S.r.l.
 Corso Venezia 37 - 10122 Milano

Progettazione: **F4 Ingegneria srl**
 Via Di Giusa - Centro Direzionale, 85100 Potenza
 Tel: +39 0971 3944797 - Fax: +39 0971 55462
 www.f4ingegneria.it - f4ingegneria@pec.it

Il Diretto Tecnico
 Ing. **SORRENTINO DI SANTO**

Società certificata secondo la norma UNI EN ISO 9001:2015 per l'erogazione di servizi di ingegneria nei settori: civile, idraulico, acustico, energia, ambiente (settore INF 34)

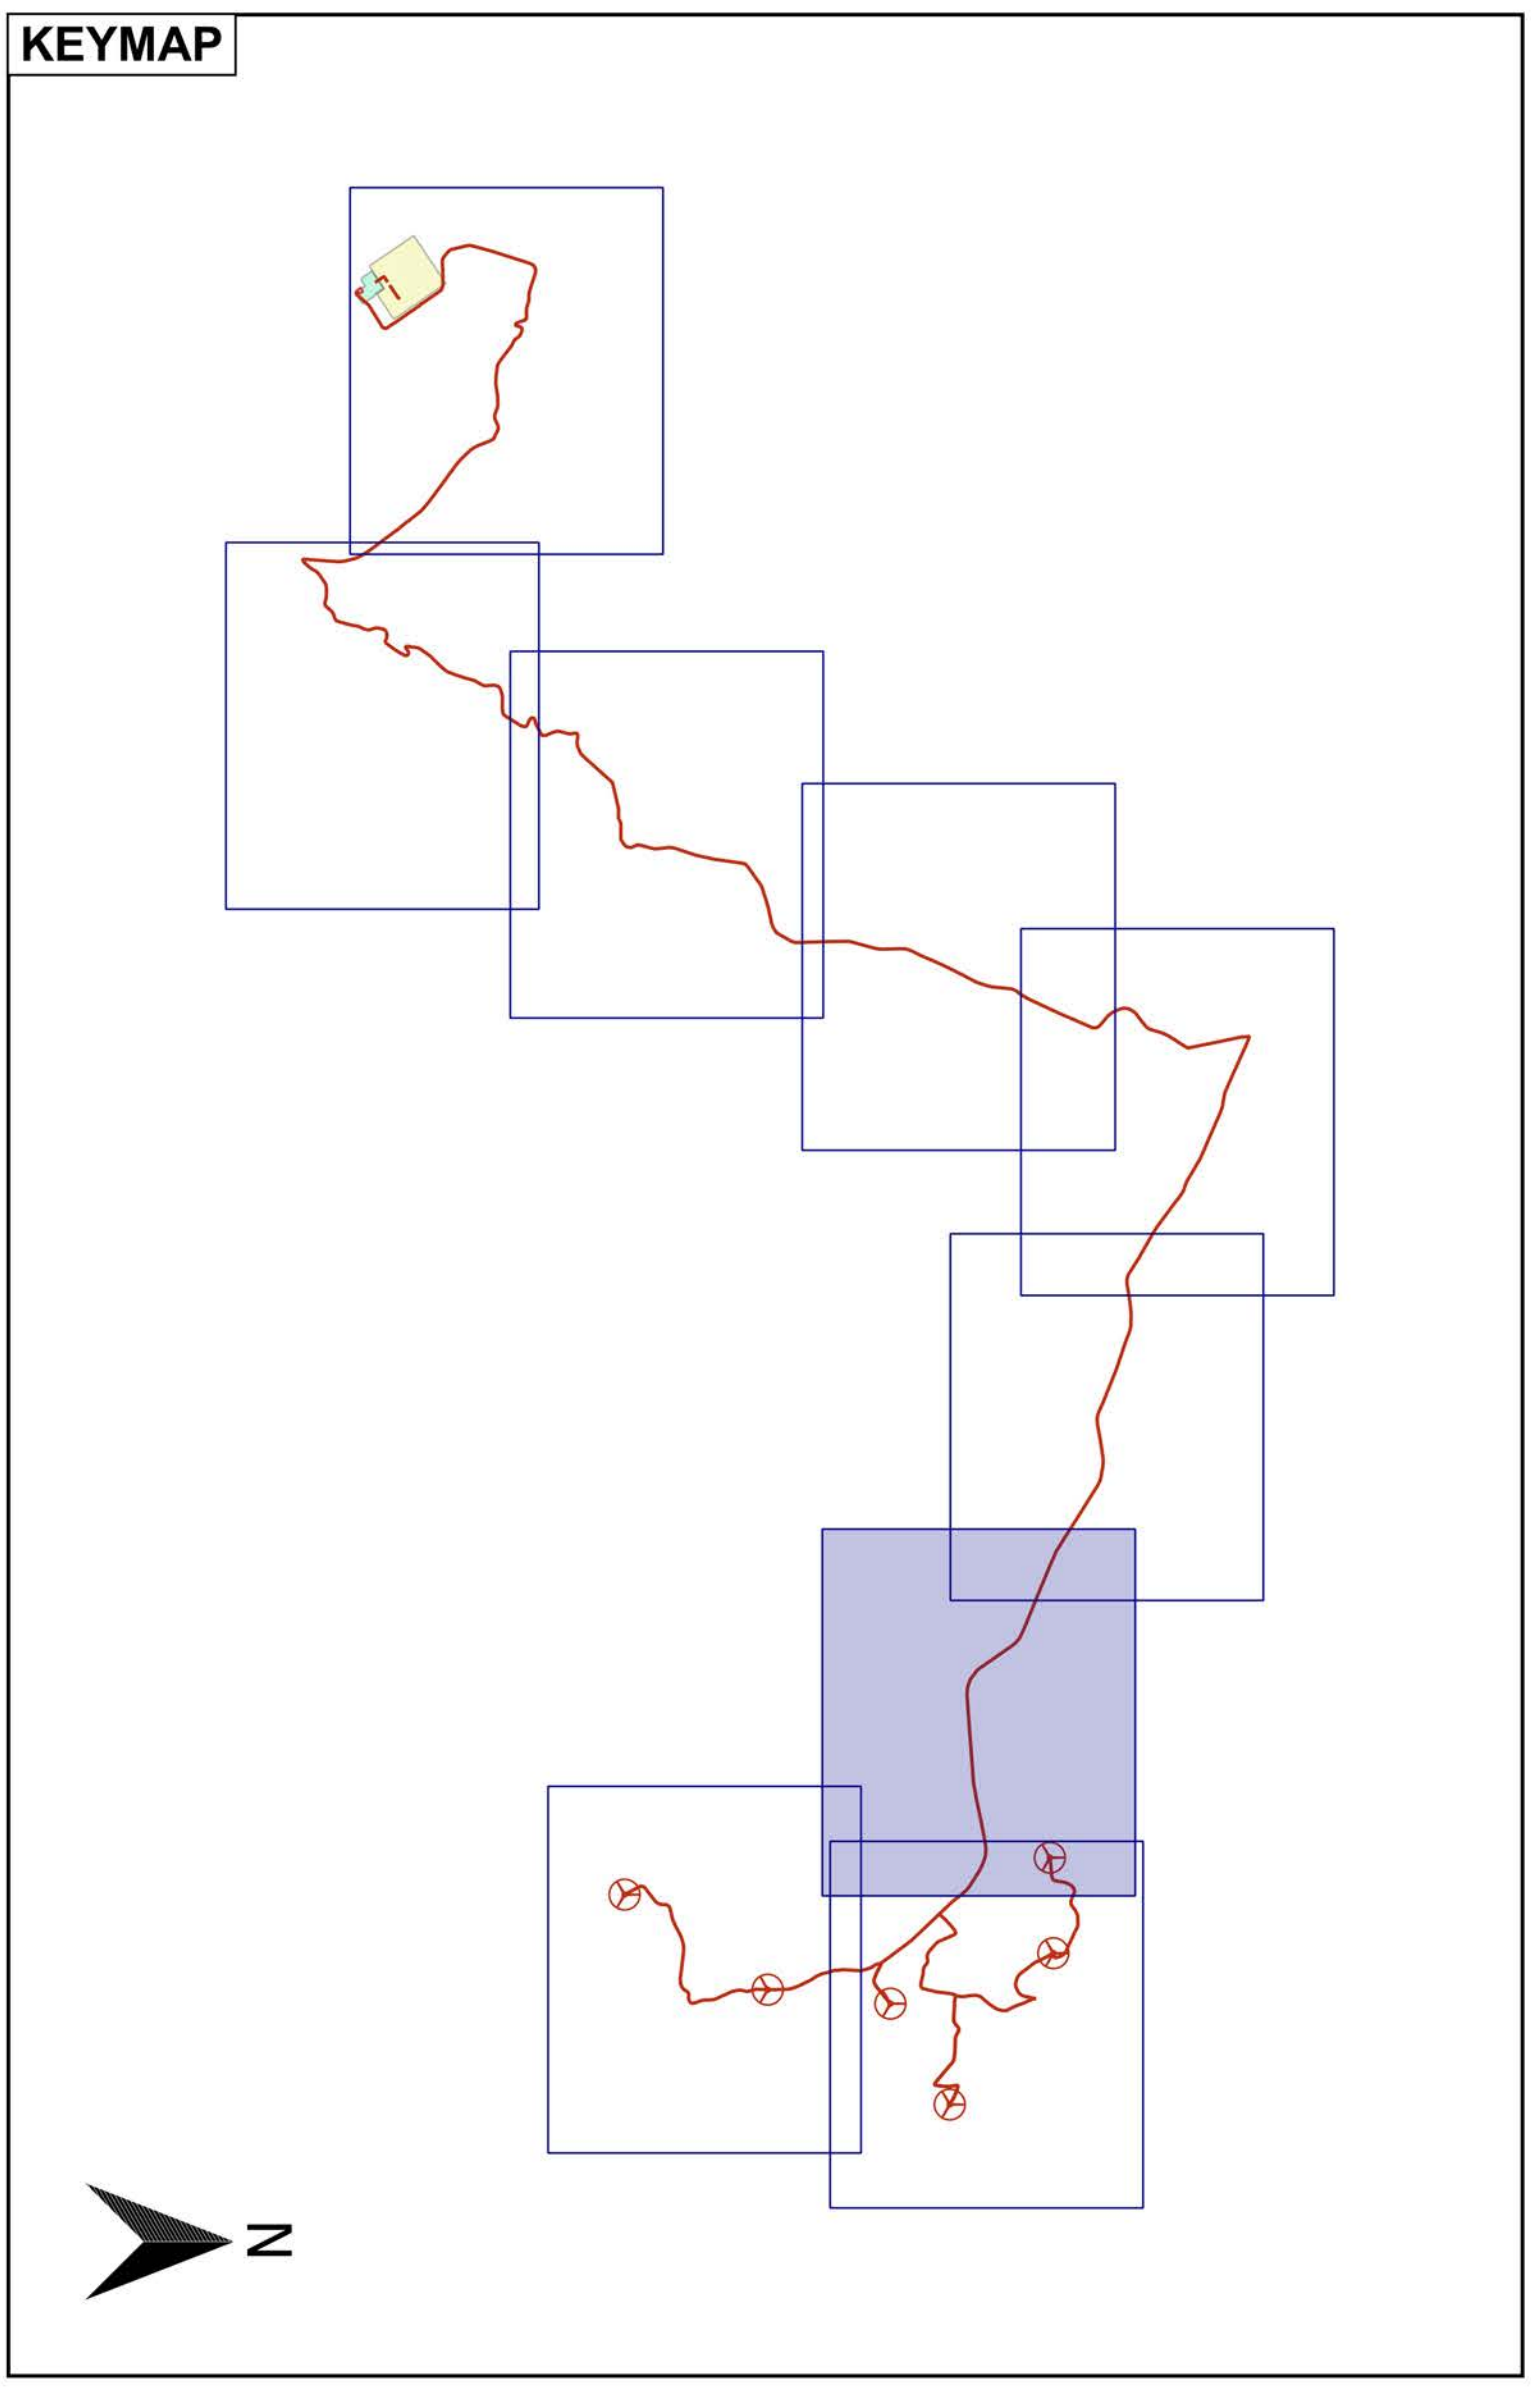

LEGENDA

LAYOUT

- Piazzole
- Viabilità di accesso alle piazzole
- Scarpate da rinverdire
- Cavidotto

INTERFERENZE

- Rete idrica

REGIONE BASILICATA
 PROVINCIA DI MATERA
 COMUNE DI FERRANDINA

AUTORIZZAZIONE UNICA EX D.LGS. N. 387/2003

**Progetto definitivo
 Parco Eolico "Montagnola"**

Titolo elaborato: **A.16.a.20.3 - Planimetria con individuazione di tutte le interferenze**

Codice elaborato: **FO.302 | B | T23 | A**

FASE ELABORATO REV

Riproduzione o consegna a terzi solo dietro specifica autorizzazione

Scala: **1:2000**


DATA	DESCRIZIONE	REDATTO	VERIFICATO	APPROVATO
Aprile 2020	Prima emissione			

Proprietario: **GR value**
 GR VALUE DEVELOPMENT S.r.l.
 Corso Venezia 37 - 10122, Milano

Progettazione: **F4 Ingegneria srl**
 Via Di Giusa - Centro Direzionale, 85100 Potenza
 Tel: +39 0971 3444797 - Fax: +39 0971 55462
 www.f4ingegneria.it - f4ingegneria@pec.it

Il Diretto Tecnico
ING. SORRENTINO DI SANTO


Società certificata secondo la norma UNI EN ISO 9001:2015 per l'erogazione di servizi di ingegneria nei settori: civile, industriale, energetica, ambiente (settore INF 34)

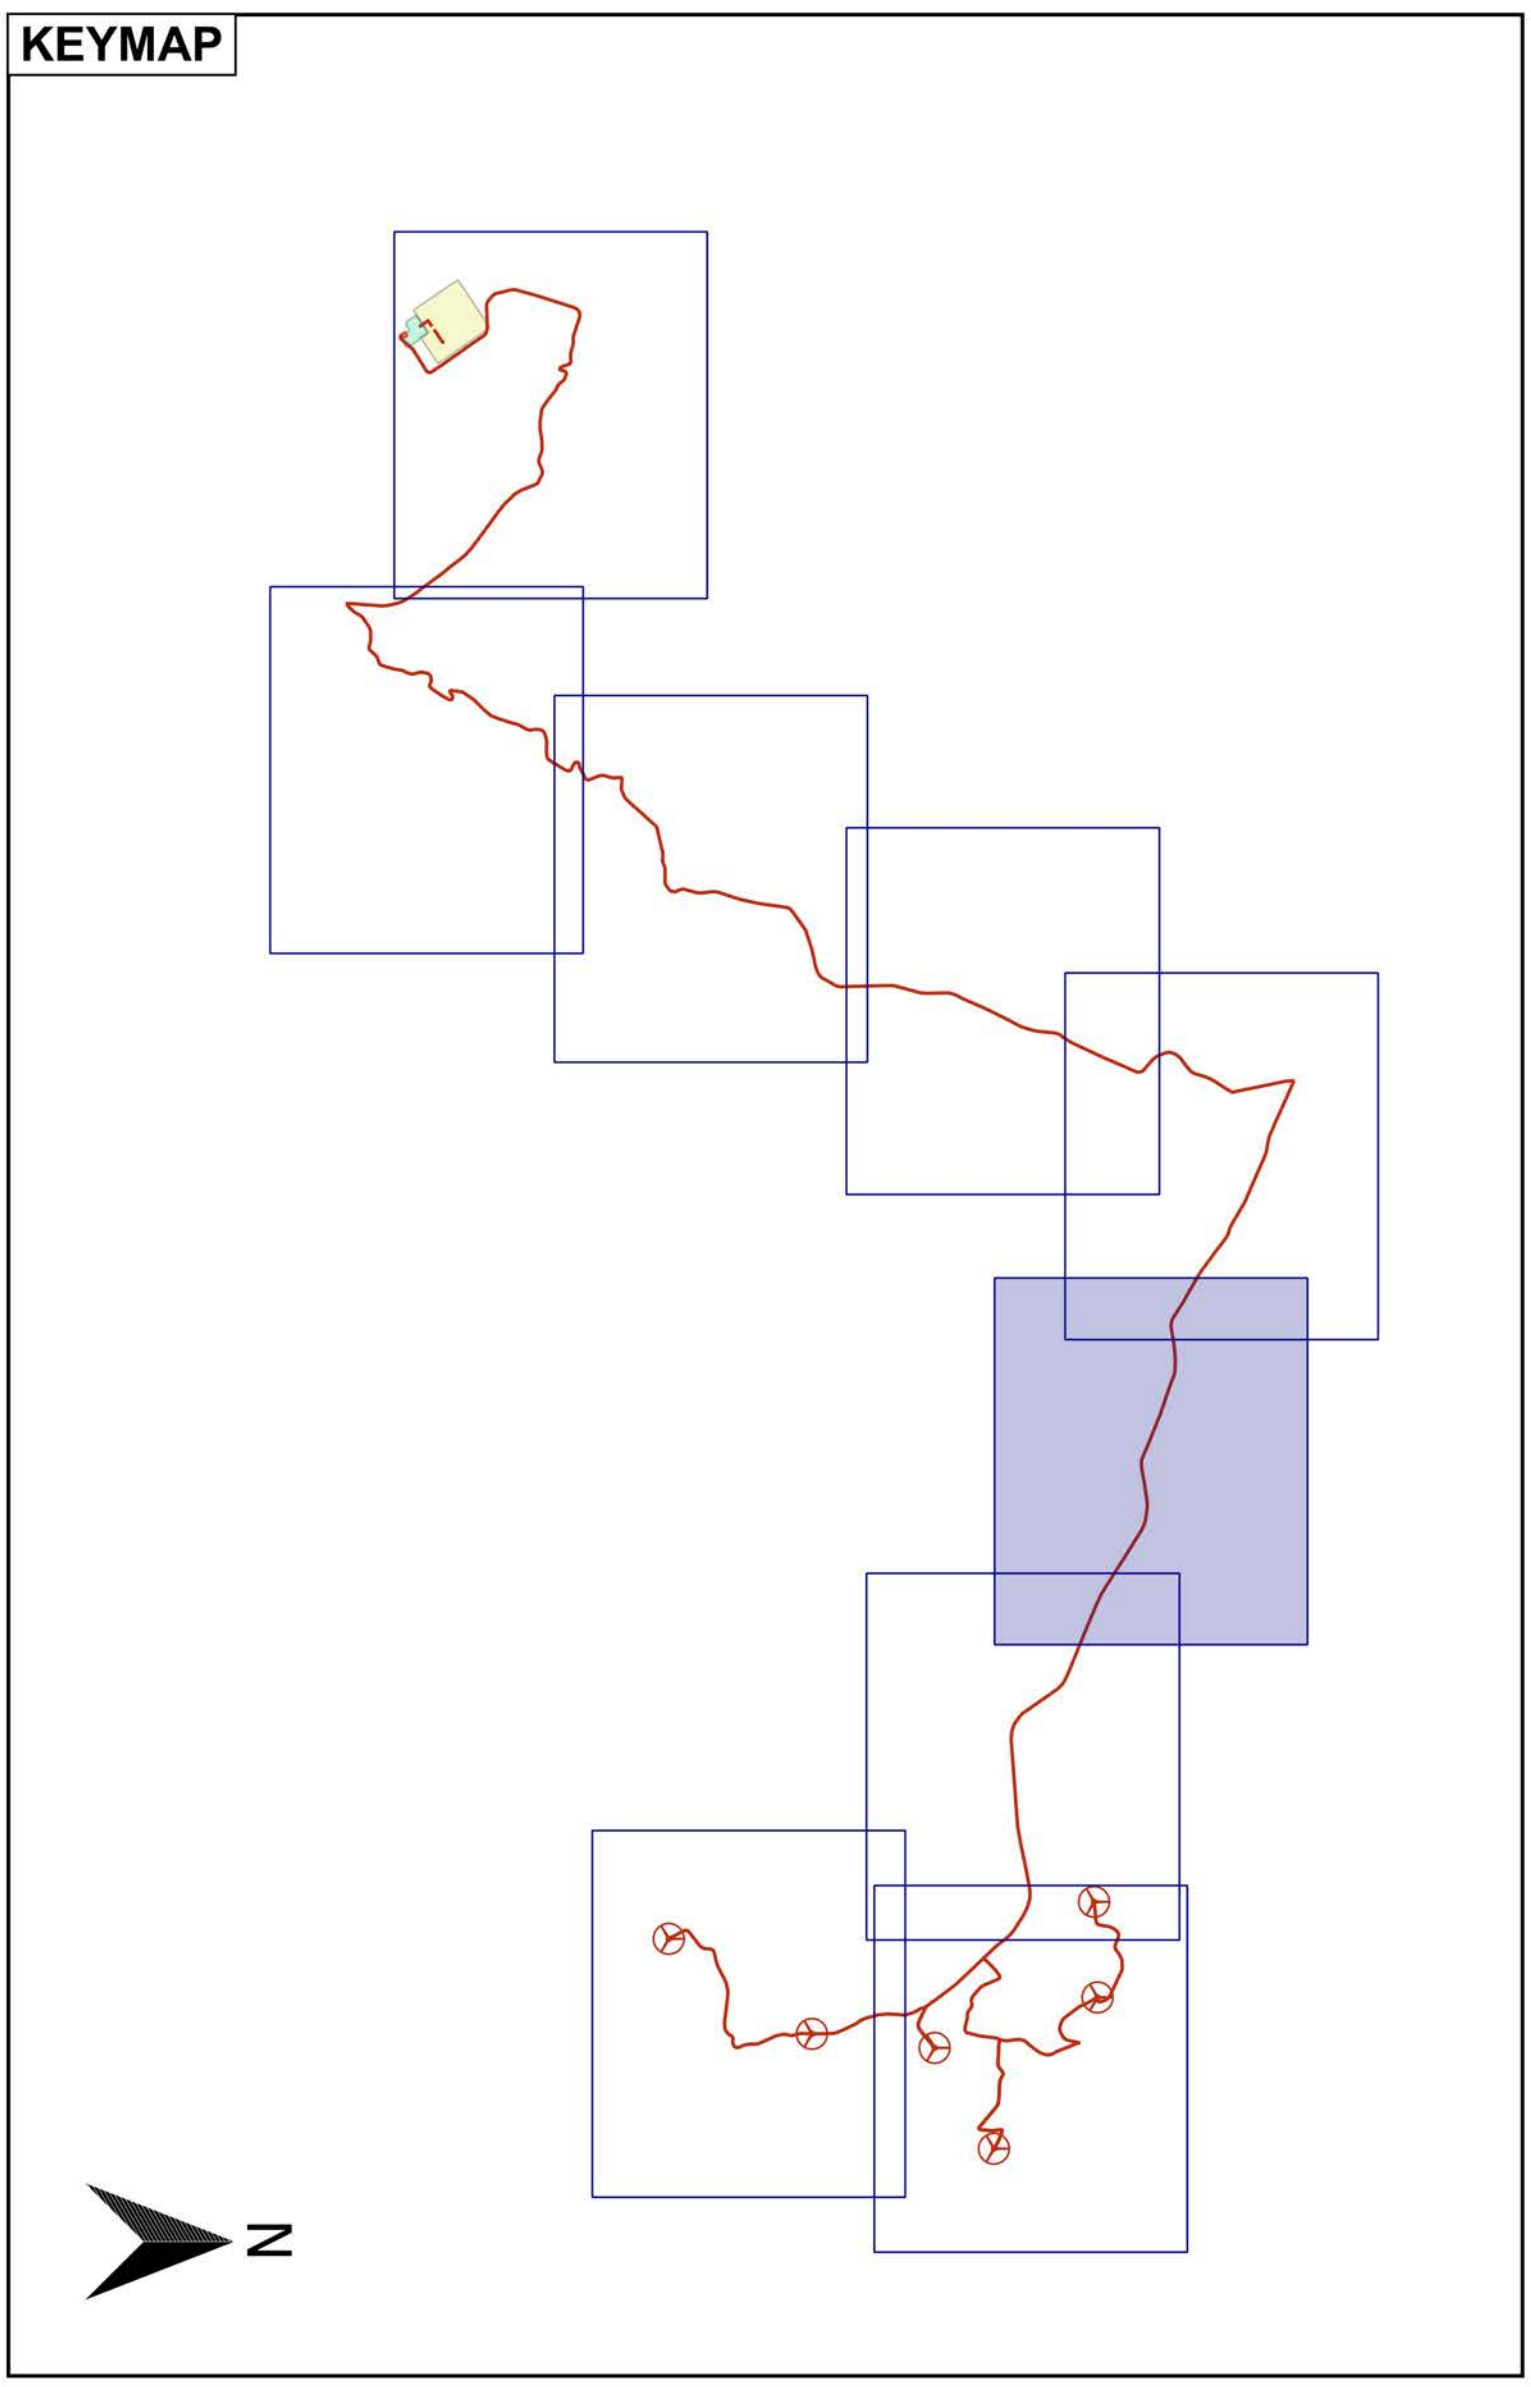


LEGENDA

LAYOUT

- Piazzole
- Viabilità di accesso alle piazzole
- Scarpate da rinverdire
- Cavidotto

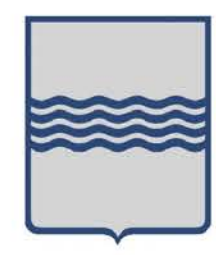

REGIONE BASILICATA
PROVINCIA DI MATERA
COMUNE DI FERRANDINA



**AUTORIZZAZIONE UNICA EX D.LGS. N.
387/2003**

**Progetto definitivo
Parco Eolico "Montagnola"**

<p>Titolo rilevato: A.16.a.20.4 - Planimetria con individuazione di tutte le interferenze</p>	<p>Codice elaborato: FO.302 B T23 A</p> <p>FASE ELABORATO REV</p> <p>Reproduzione o consegna a terzi solo dietro specifica autorizzazione</p> <p>Scala: 1:2000</p>
--	--

DATA	DESCRIZIONE	REDATTO	VERIFICATO	APPROVATO
Aprile 2020	Prima emissione	MEP	FINO	CEG

Proponente:



GR VALUE DEVELOPMENT S.r.l.
Corso Venezia 37 - 10122, Milano

Progettazione:



F4 Ingegneria srl
Via Di Gura - Centro Direzionale, 85100 Potenza
Tel: +39 0971 344297 - Fax: +39 0971 55462
www.f4ingegneria.it - f4ingegneria@pec.it


Il Direttore Tecnico
ING. CORRADO DI SANTO



Società certificata secondo la norma UNI EN ISO 9001:2015 per l'erogazione di servizi di ingegneria nei settori: civile, idraulico, acustico, energia, ambiente (settore INF 34)





KEYMAP

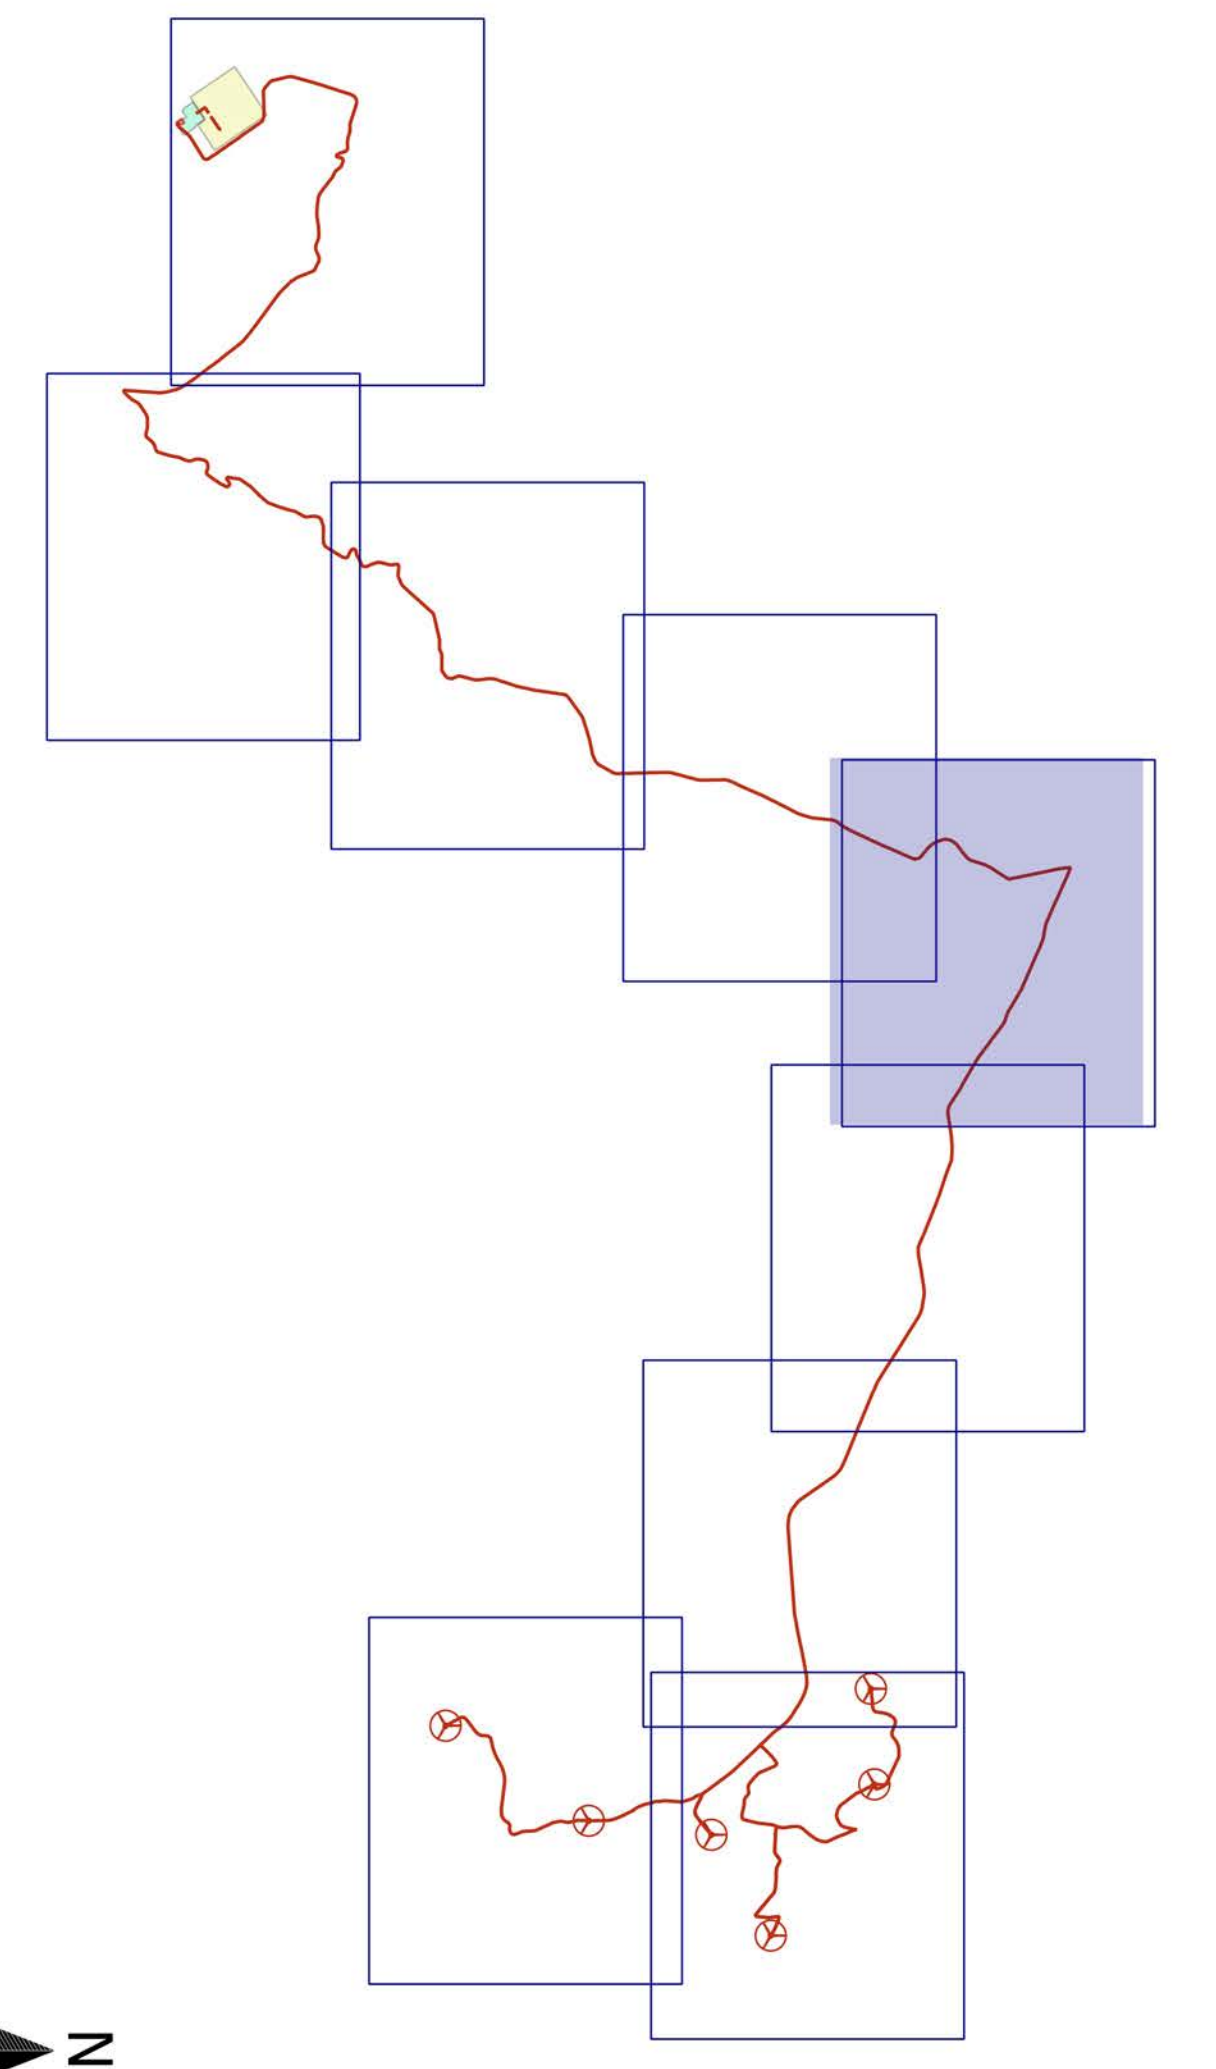

LEGENDA

- LAYOUT**
- Piazzole
 - Viabilità di accesso alle piazzole
 - Scarpate da rinverdire
 - Cavidotto
- INTERFERENZE**
- Fosso

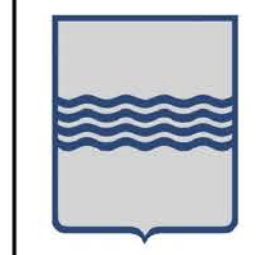
 REGIONE BASILICATA
 PROVINCIA DI MATERA
 COMUNE DI FERRANDINA
 

AUTORIZZAZIONE UNICA EX D.LGS. N. 387/2003

**Progetto definitivo
Parco Eolico "Montagnola"**

Titolo elaborato: **A.16.a.20.5 - Planimetria con individuazione di tutte le interferenze**

Codice elaborato: **FO302** | **B** | **T23** | **A**
 Fase: **COMPLESSIVA** | **ELABORATO** | **REV**
 Riproduzione o consegna a terzi solo dietro specifica autorizzazione.
 Scala: **1:2000**

DATA	DESCRIZIONE	REDATTO	VERIFICATO	APPROVATO
Aprile 2020	Prima emissione	MEP	FINO	CEG



GR VALUE DEVELOPMENT S.r.l.
 Corso Venezia 37 - 10122, Milano


F4 Ingegneria srl
 Via Di Giusa - Centro Direzionale, 85100 Potenza
 Tel: +39 0971 3944797 - Fax: +39 0971 55462
 www.f4ingegneria.it - f4ingegneria@pec.it

Il Direttore Tecnico

 (Ing. SORRENTINO DI SANTO)

Società certificata secondo la norma UNI EN ISO 9001:2015 per l'erogazione di servizi di ingegneria nei settori: civile, idraulico, acustico, energia, ambiente (settore INF 34).

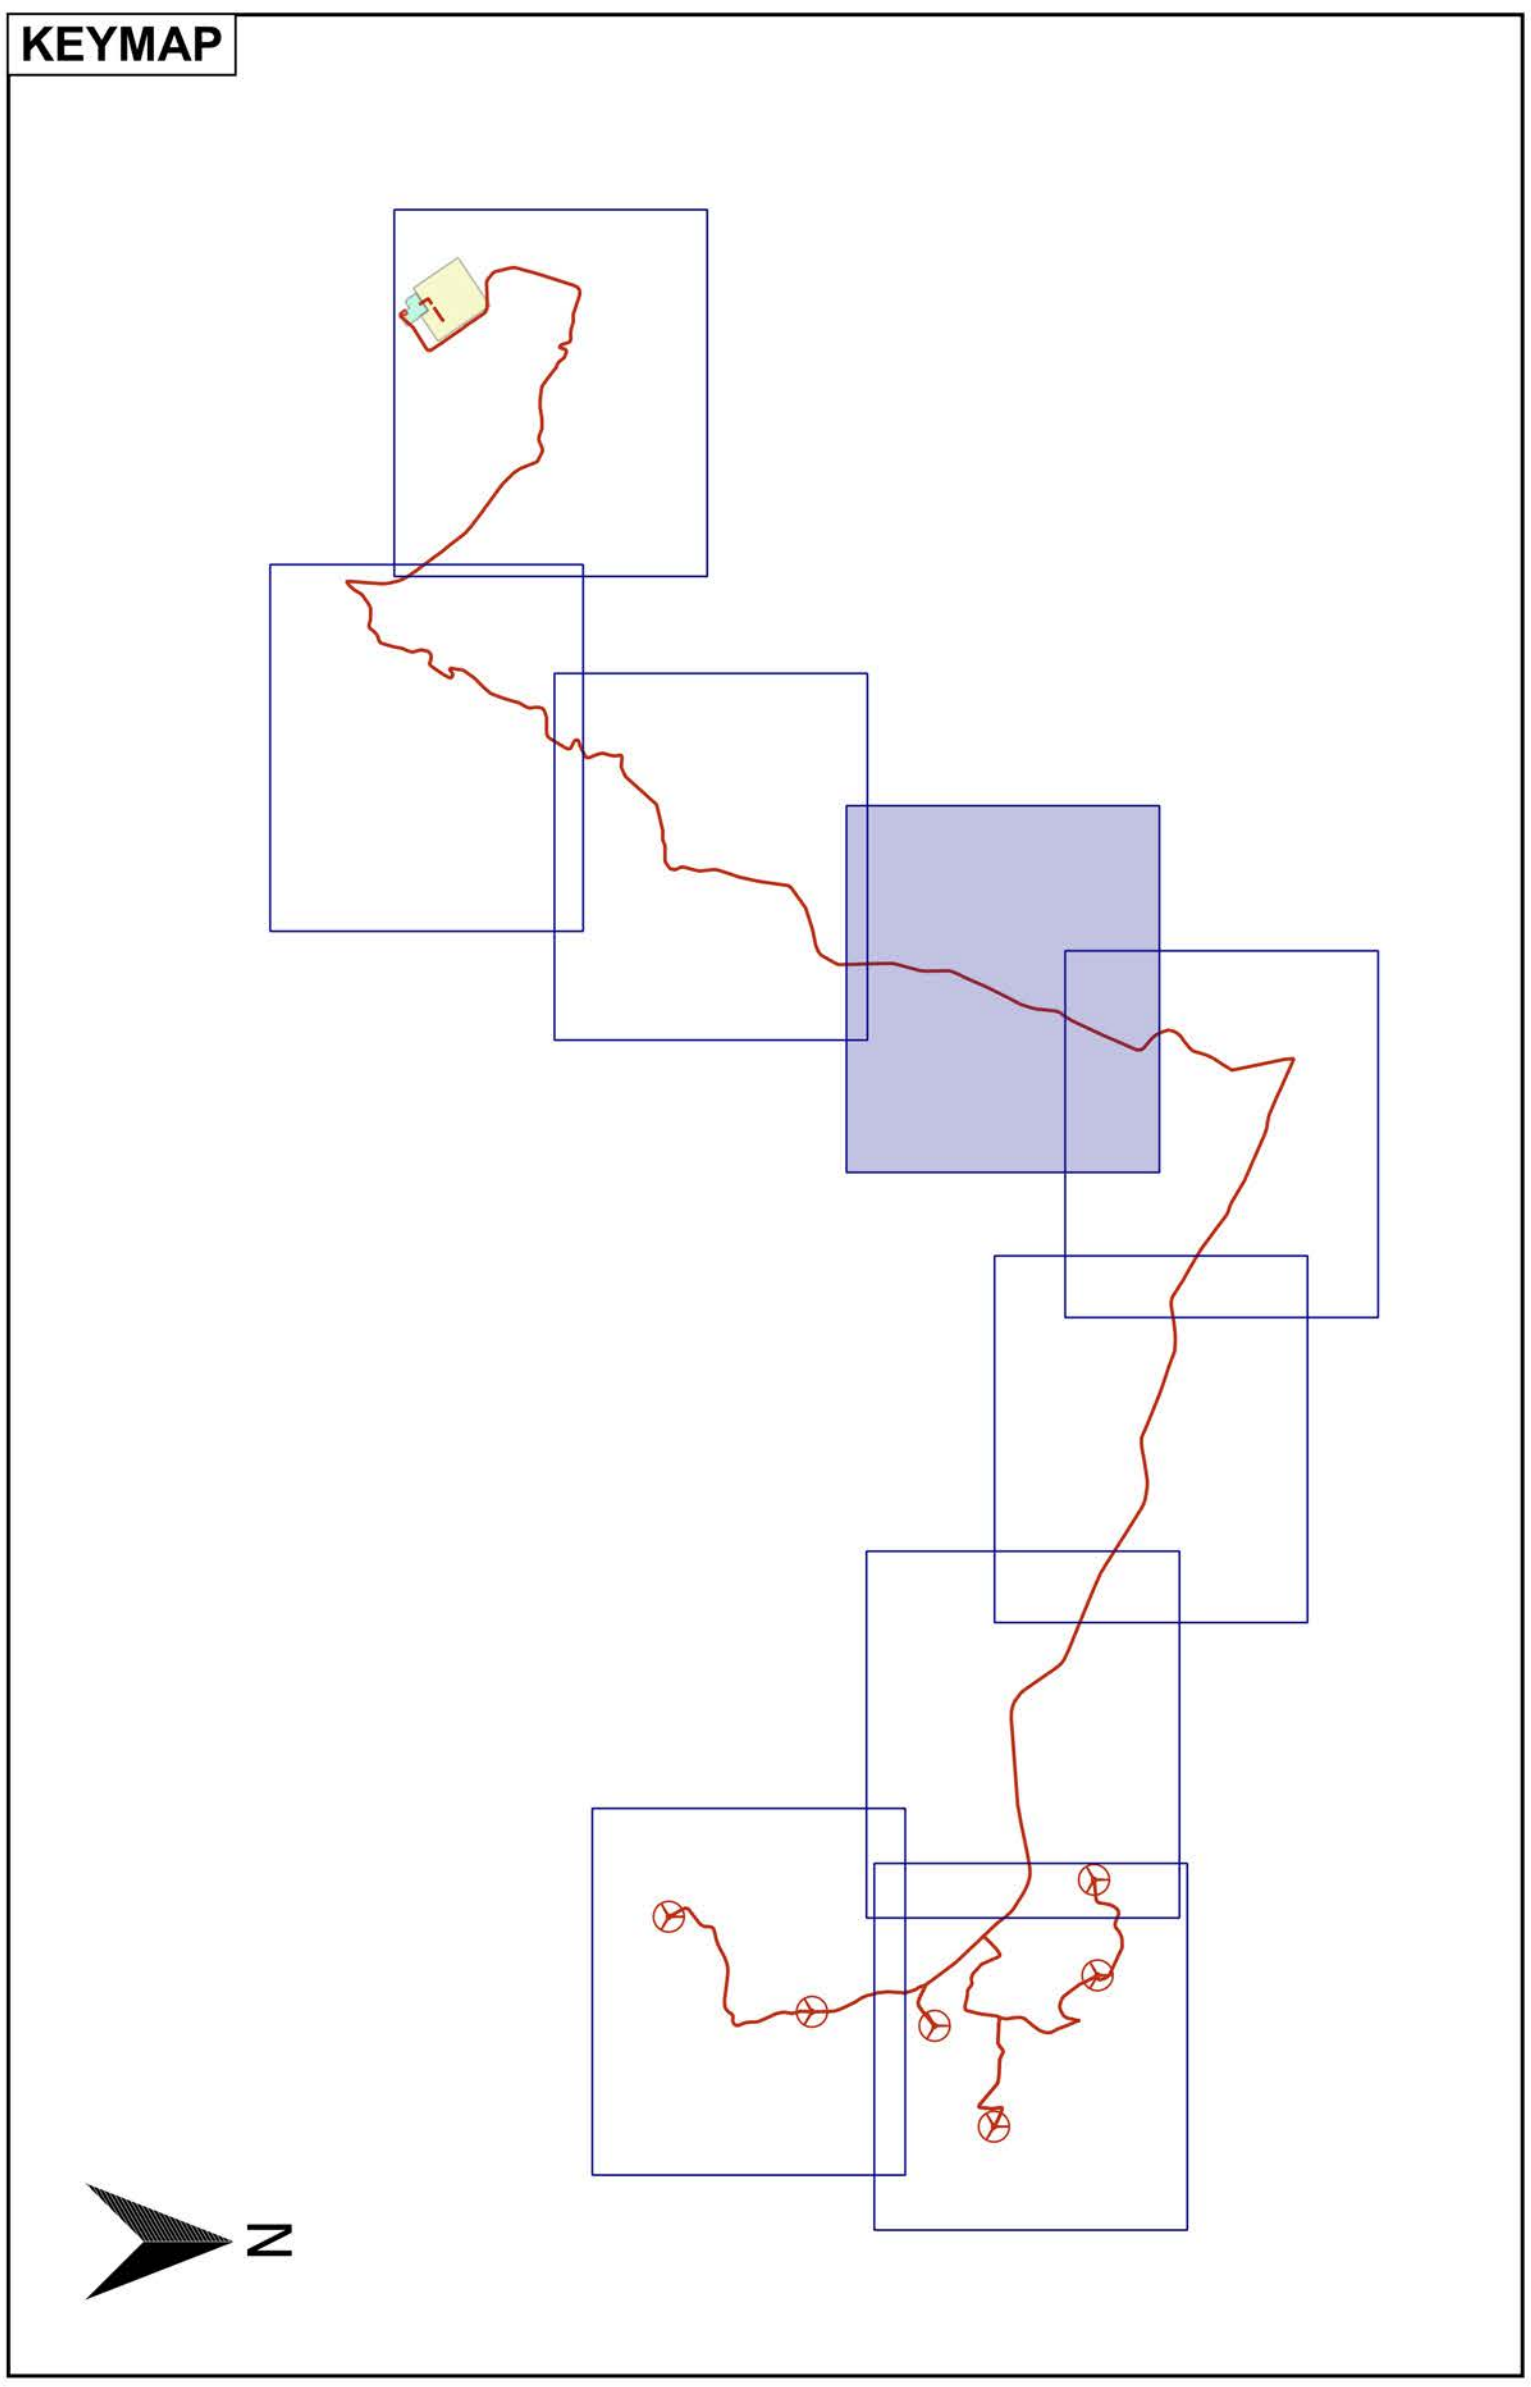

LEGENDA

LAYOUT

- Piazzole
- Viabilità di accesso alle piazzole
- Scarpate da rinverdire
- Cavidotto

INTERFERENZE

- Fosso

REGIONE BASILICATA
PROVINCIA DI MATERA
COMUNE DI FERRANDINA

AUTORIZZAZIONE UNICA EX D.LGS. N. 387/2003

**Progetto definitivo
Parco Eolico "Montagnola"**

Titolo elaborato: **A.16.a.20.6 - Planimetria con individuazione di tutte le interferenze**

Codice elaborato: **COMISSA FASE ELABORATO REV**
F0.302 B T23 A

Riproduzione o consegna a terzi solo dietro specifica autorizzazione

Scala: **1:2000**



DATA	DESCRIZIONE	REDATTO	VERIFICATO	APPROVATO
Aprile 2020	Prima emissione	MFJ	FMJ	GGG

Proprietario: **GR Value**
GR VALUE DEVELOPMENT S.r.l.
Corso Venezia 37 - 10121 Milano

Progettista: **F4 Ingegneria srl**
Via Di Giusa - Centro Direzionale, 85100 Potenza
Tel: +39 0971 3944797 - Fax: +39 0971 55462
www.f4ingegneria.it - f4ingegneria@pec.it

Il Diretto Tecnico
ING. SCORRETTI DI SANTO

Società certificata secondo la norma UNI EN ISO 9001:2015 per l'erogazione di servizi di ingegneria nei settori: civile, idraulico, acustico, energia, ambiente (settore INF 34)

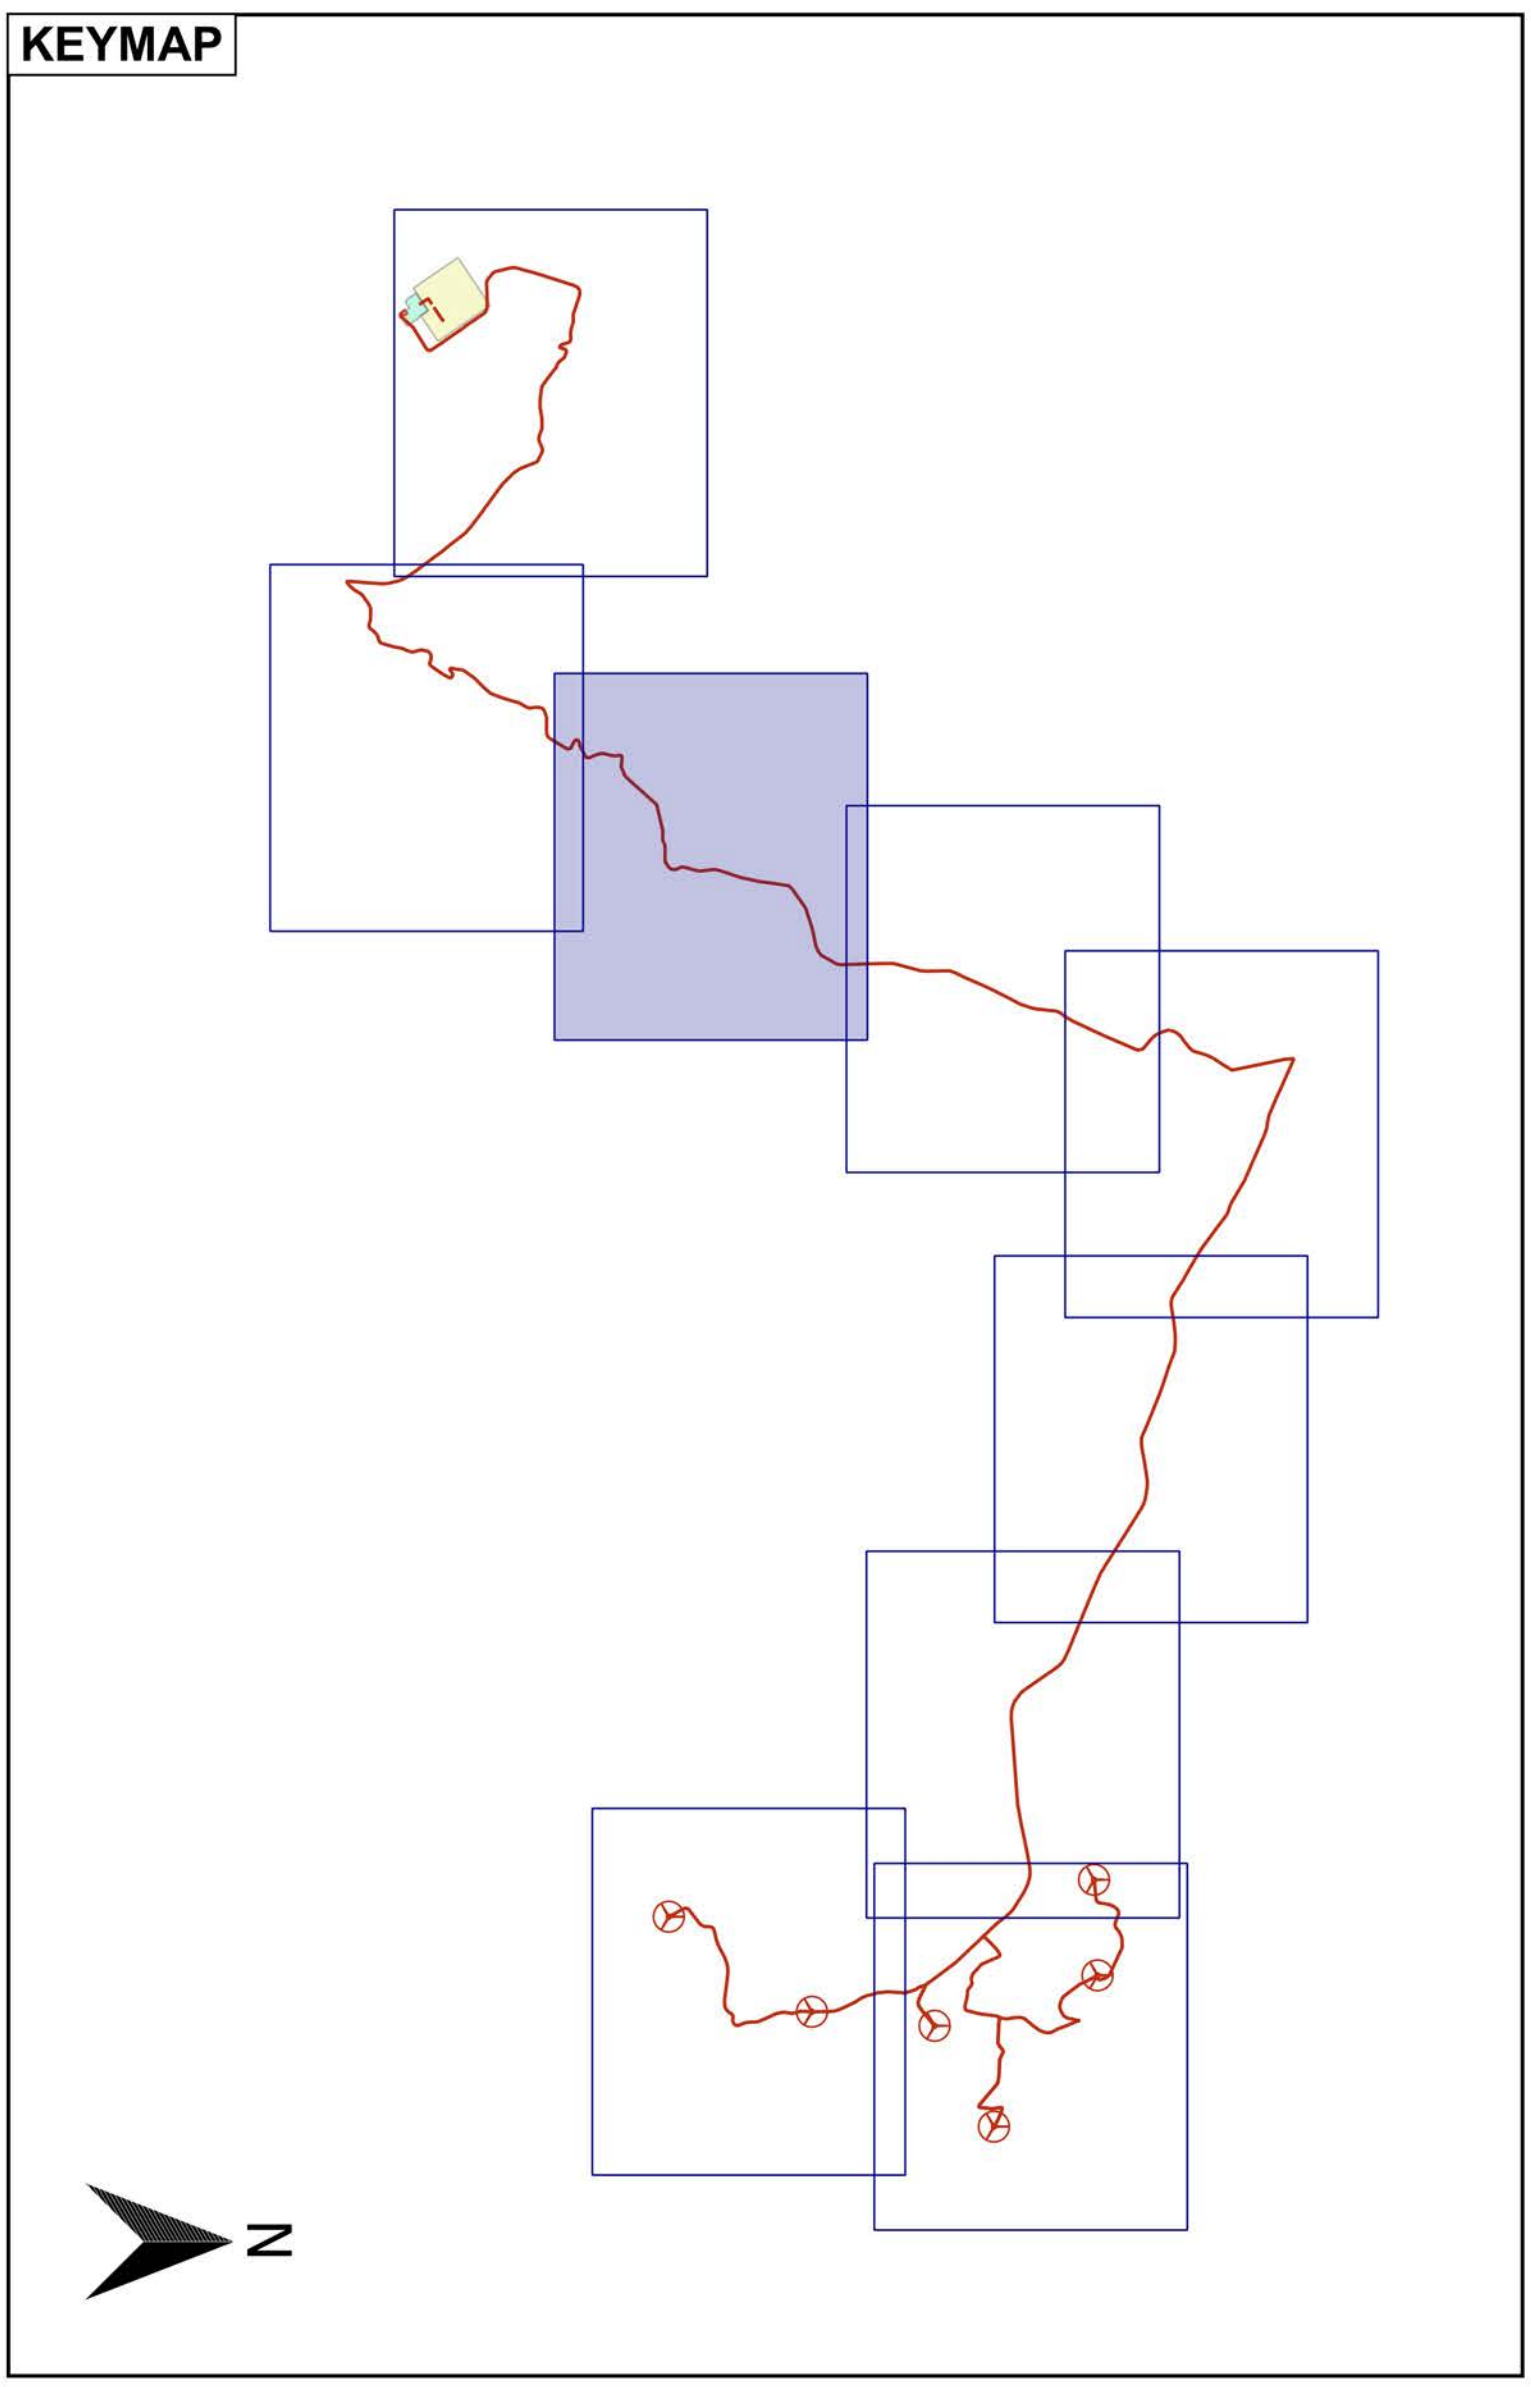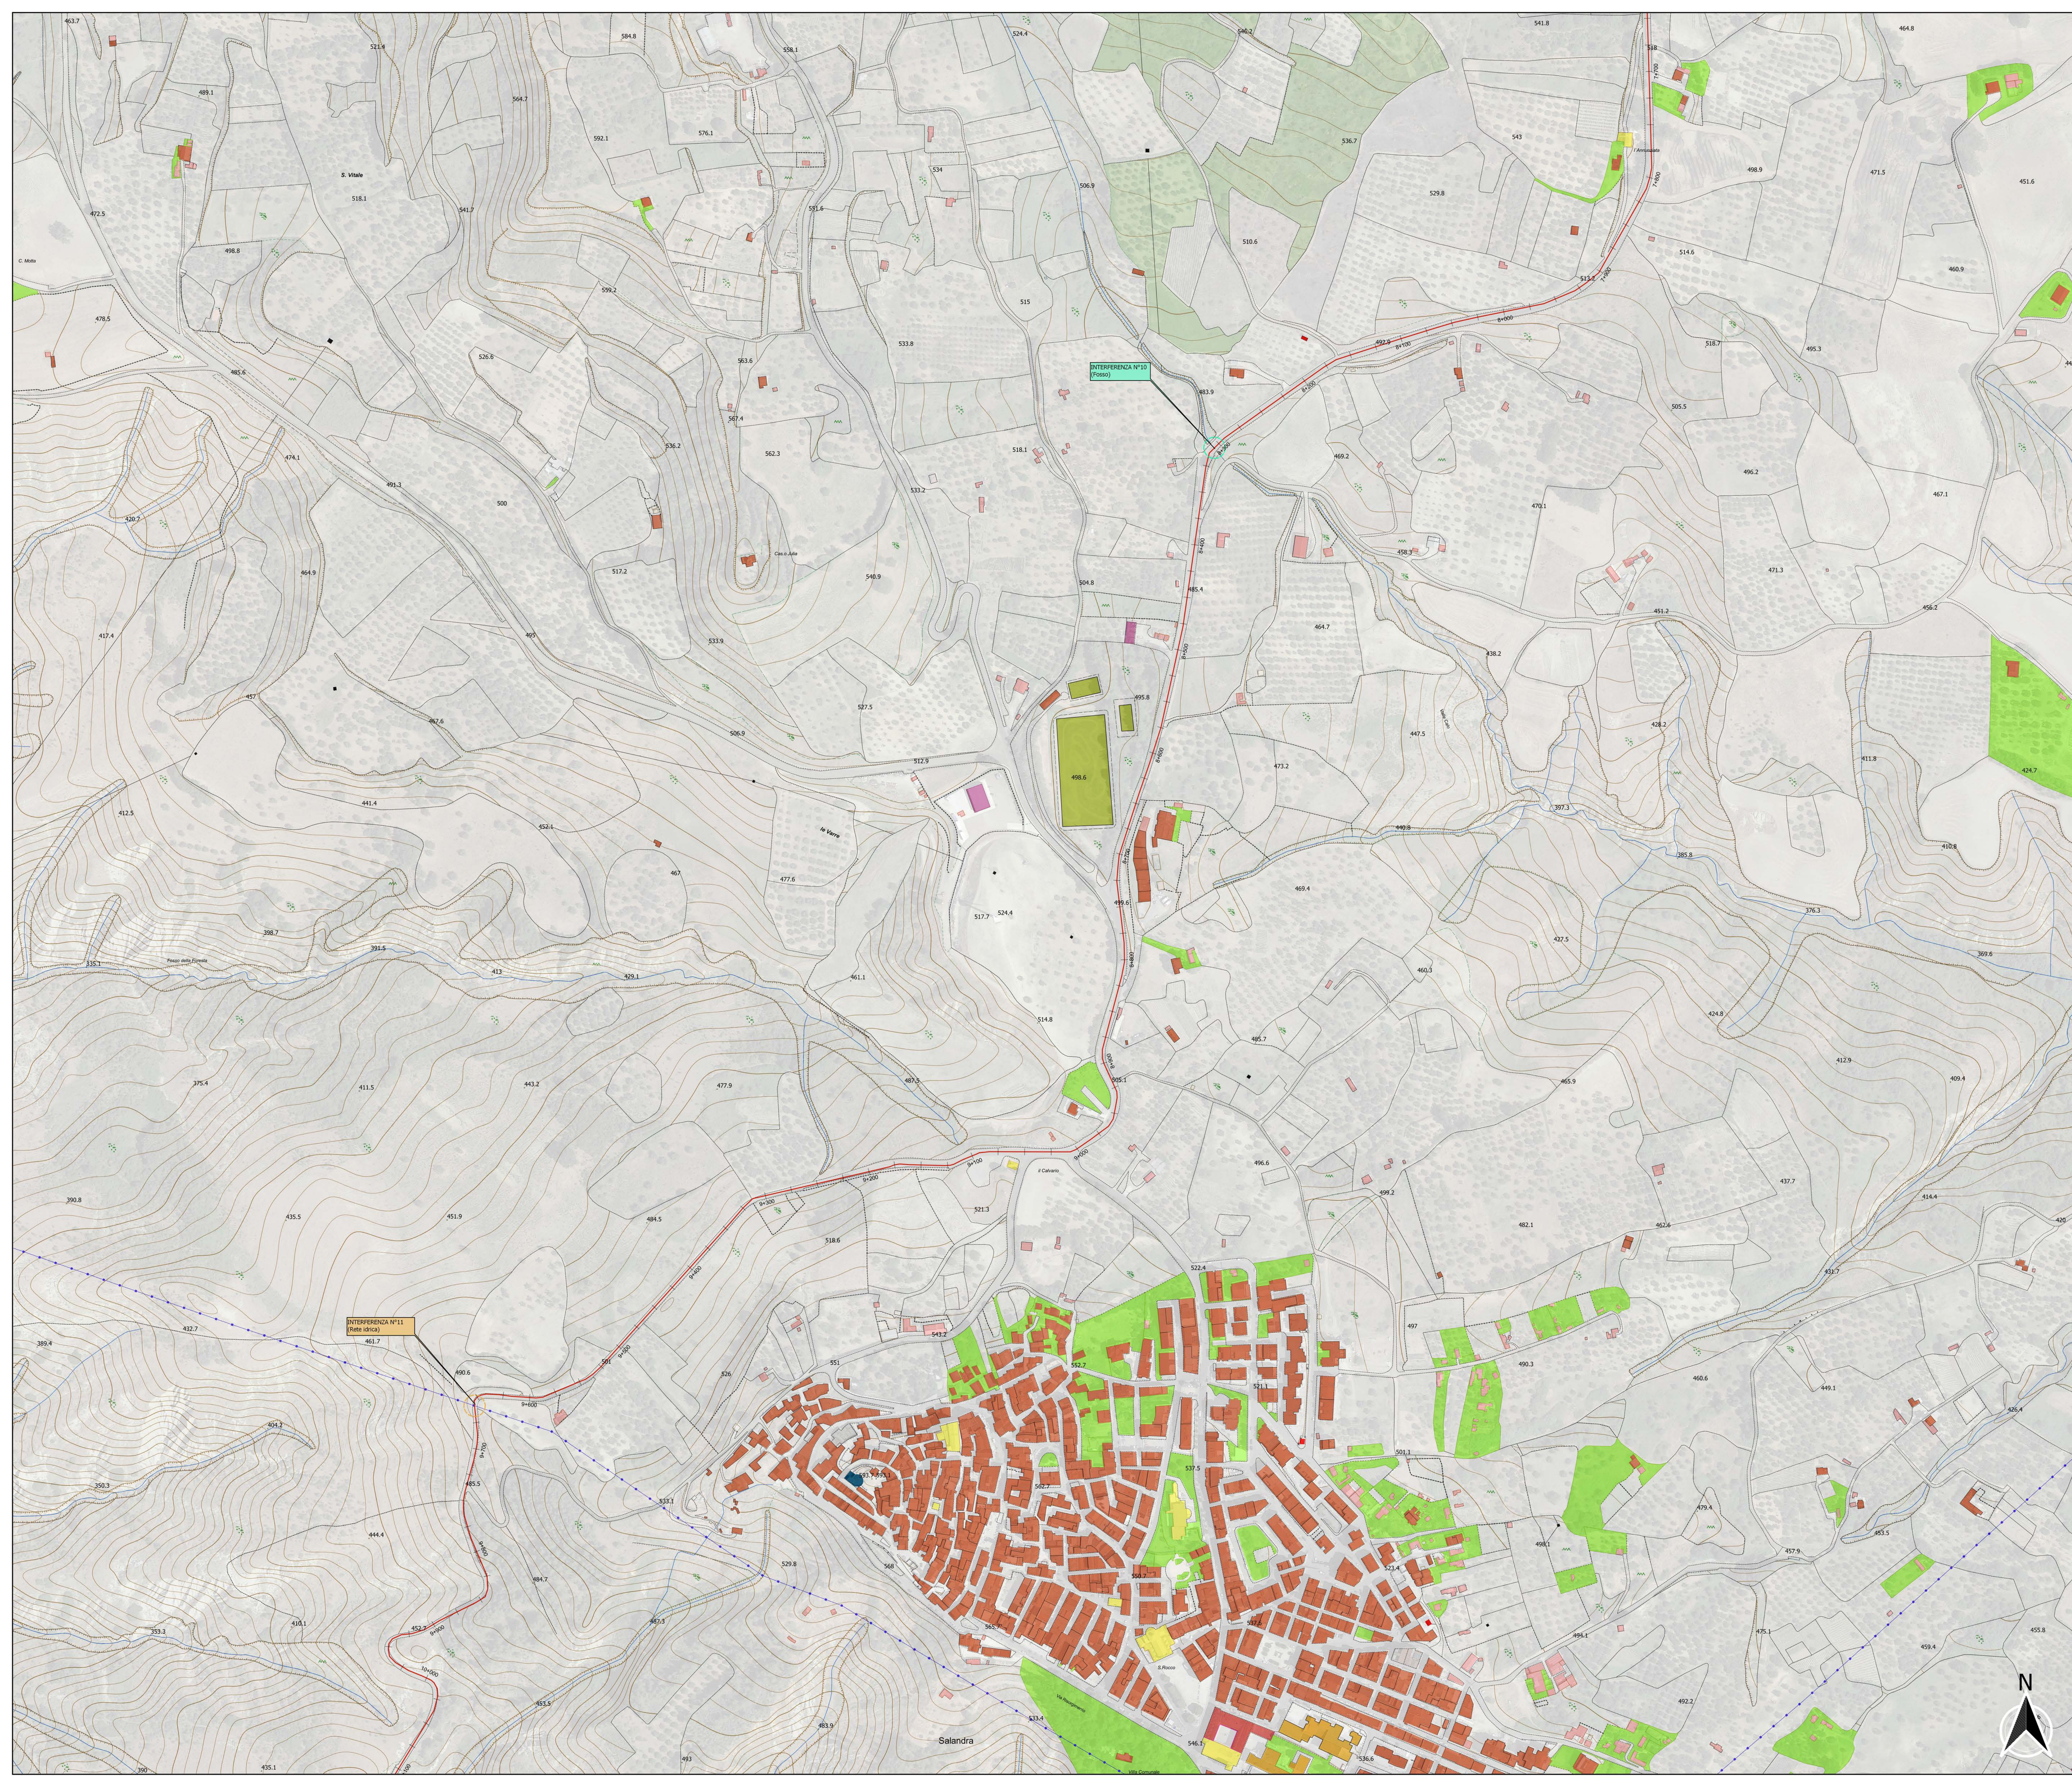

LEGENDA

LAYOUT

- Piazzole
- Viabilità di accesso alle piazzole
- Scarpate da rinverdire
- Caviodotto

INTERFERENZE

- Fosso
- Rete idrica

REGIONE BASILICATA
 PROVINCIA DI MATERA
 COMUNE DI FERRANDINA

AUTORIZZAZIONE UNICA EX D.LGS. N.
 387/2003

Progetto definitivo
 Parco Eolico "Montagnola"

Titolo elaborato: **A.16.a.20.7 - Planimetria con individuazione di tutte le interferenze**

COMMESSA	FASE	ELABORATO	REV
FO.302	B	T23	A

Riproduzione o consegna a terzi solo dietro specifica autorizzazione

Scala: 1:2000


DATA	DESCRIZIONE	REDATTO	VERIFICATO	APPROVATO
Aprile 2020	Prima emissione	MEP	FINO	CEG

Proprietario: **GR VALUE**
 GR VALUE DEVELOPMENT S.r.l.
 Corso Venezia 37 - 20122 Milano

Progettazione: **F4 Ingegneria srl**
 Via Di Giuse - Centro Direzionale, 85100 Potenza
 Tel: +39 0971 3442797 - Fax: +39 0971 55462
 www.f4ingegneria.it - f4ingegneria@pec.it

Il Diretto Tecnico
 Ing. **SORRENTINO DI SANTO**

Società certificata secondo la norma UNI EN ISO 9001:2015 per l'erogazione di servizi di ingegneria nei settori: civile, idraulico, acustico, energia, ambiente (settore INF-34)

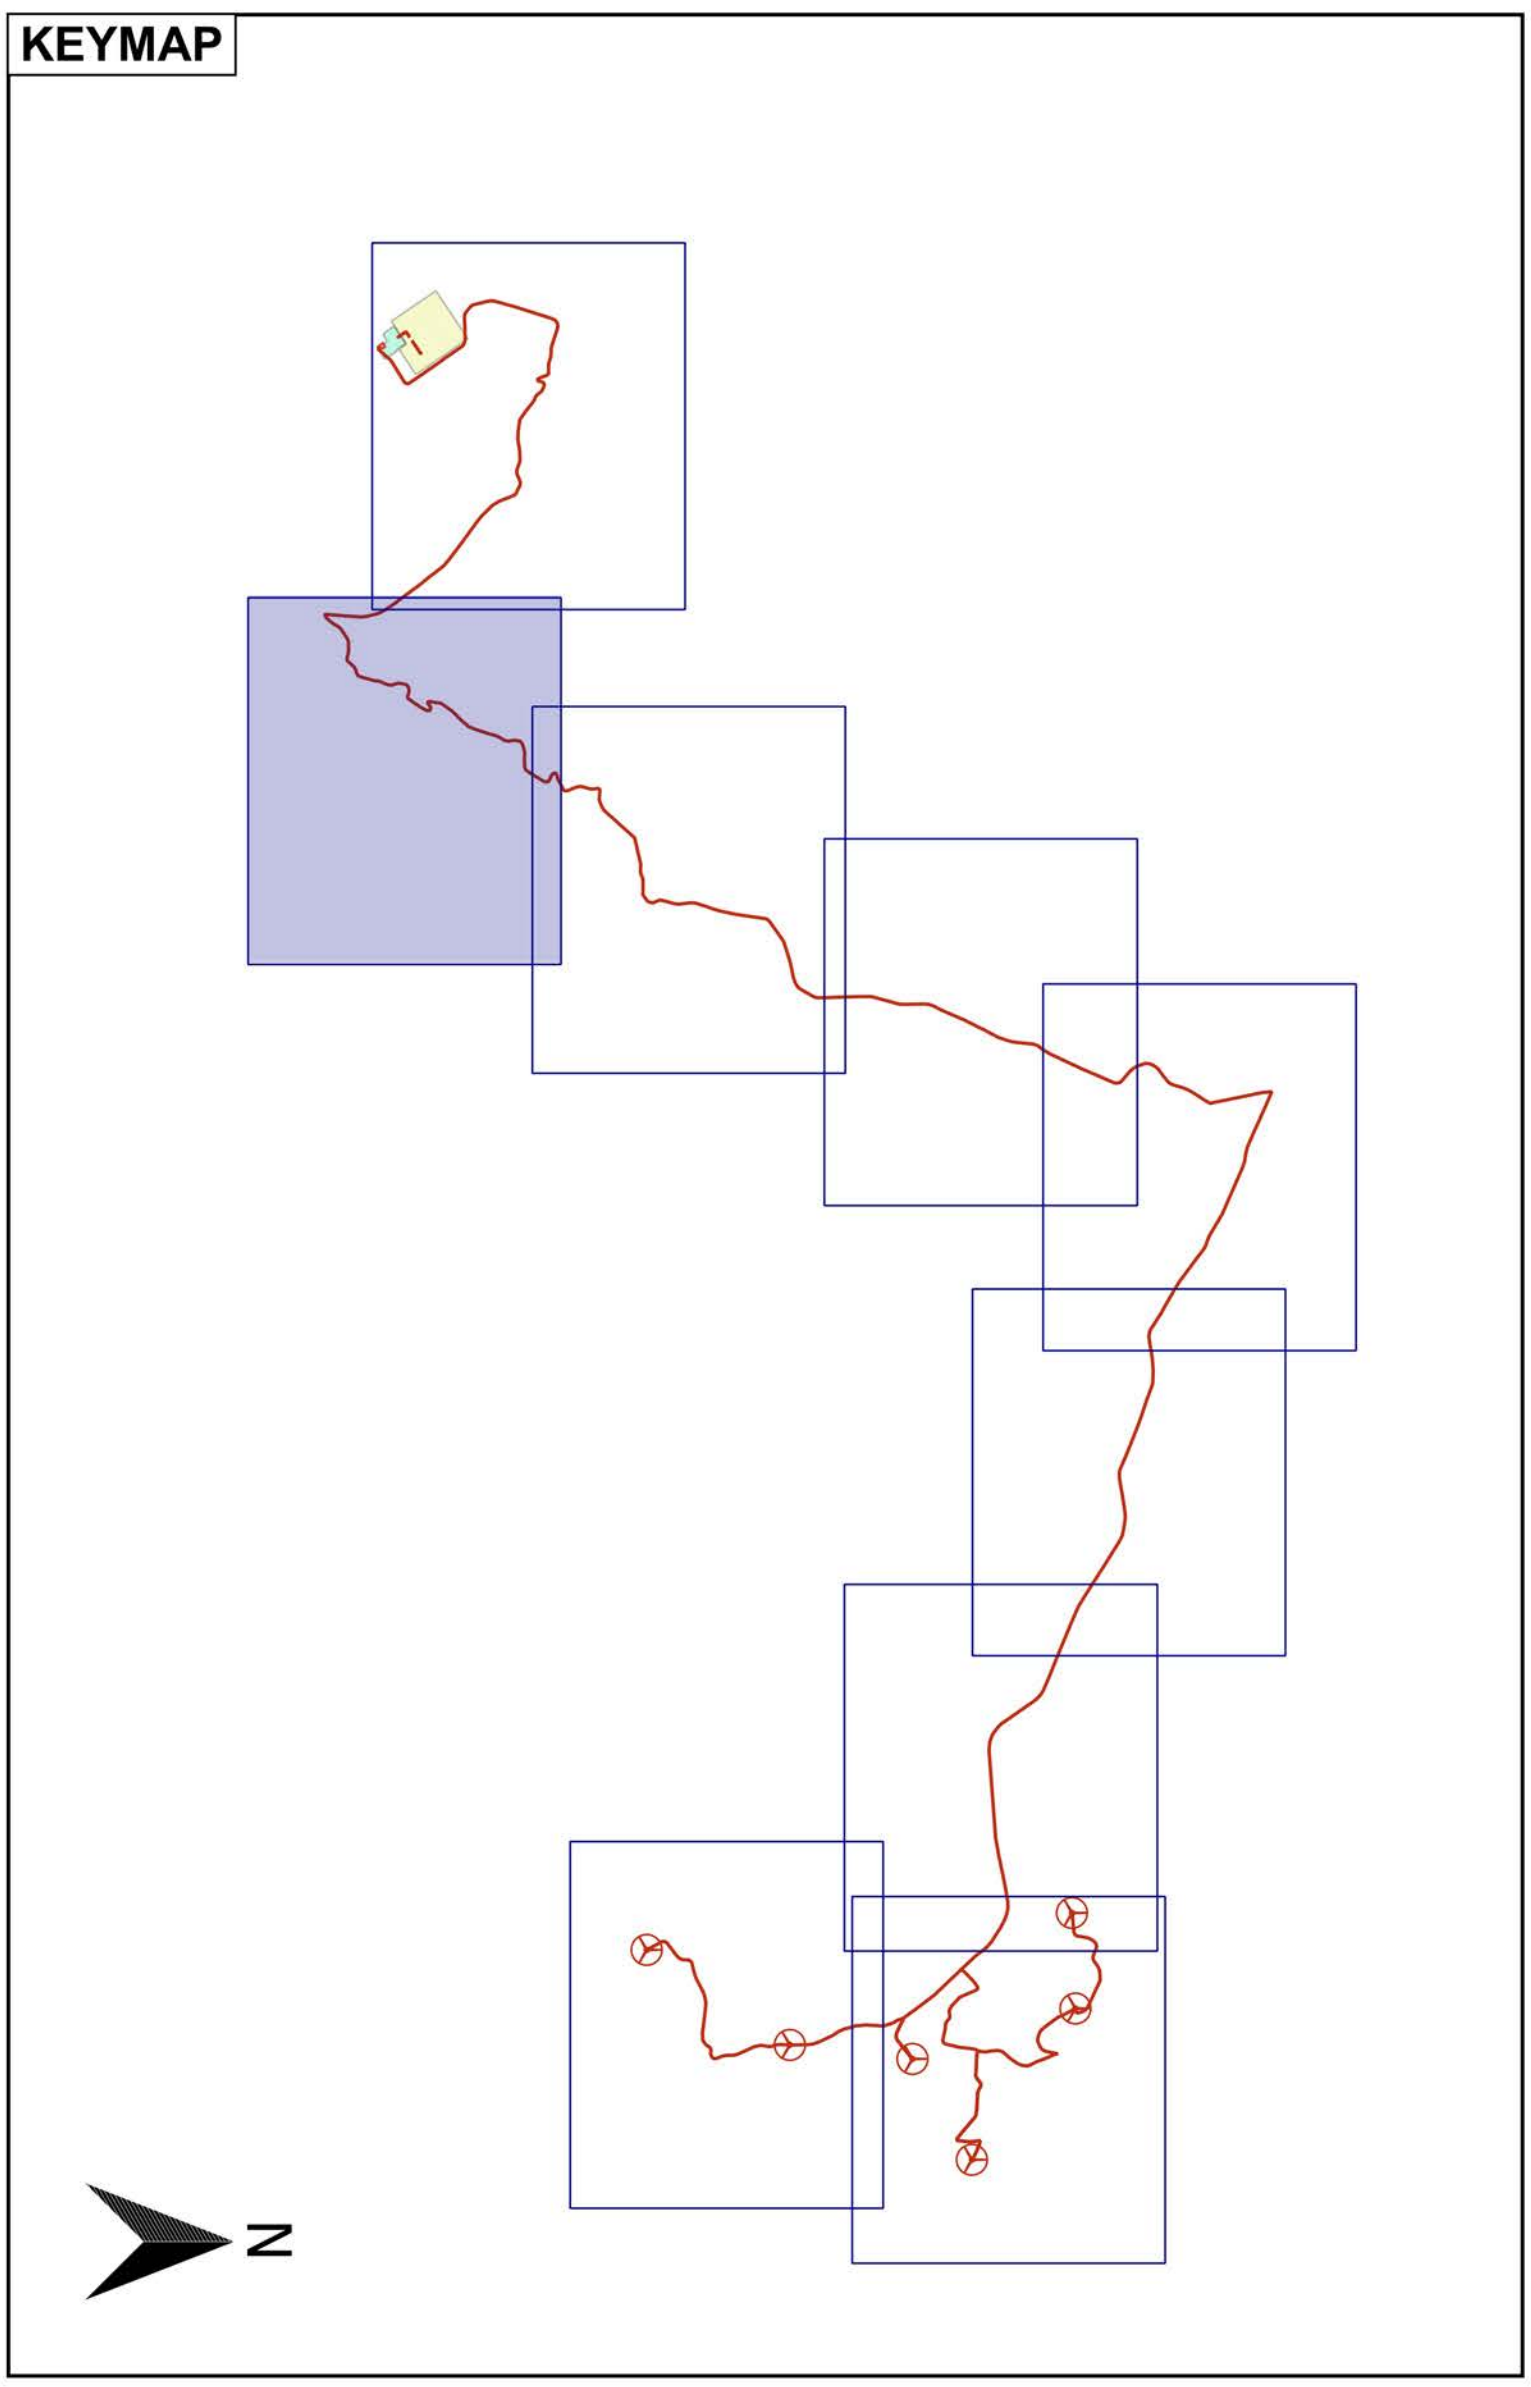

LEGENDA

LAYOUT

- Piazzole
- Viabilità di accesso alle piazzole
- Scarpate da rinverdire
- Cavidotto

INTERFERENZE

- Fosso

REGIONE BASILICATA
 PROVINCIA DI MATERA
 COMUNE DI FERRANDINA

AUTORIZZAZIONE UNICA EX D.LGS. N.
 387/2003

Progetto definitivo
 Parco Eolico "Montagnola"

Titolo elaborato: **A.16.a.20.8 - Planimetria con individuazione di tutte le interferenze**

Scale: 1:2000

Reproduzione o consegna a terzi solo dietro specifica autorizzazione



DATA	DESCRIZIONE	REDATTO	VERIFICATO	APPROVATO
Aprile 2020	Prima emissione			

Proprietario: **GR value**
 GR VALUE DEVELOPMENT S.r.l.
 Corso Venezia 37 - 20122 Milano

Progettazione: **F4 Ingegneria srl**
 Via Di Giuse - Centro Direzionale, 85100 Potenza
 Tel: +39 0971 3442797 - Fax: +39 0971 55462
 www.f4ingegneria.it - f4ingegneria@pec.it

Il Diretto Tecnico
 Ing. **SORRENTINO DI SANTO**

Società certificata secondo la norma UNI EN ISO 9001:2015 per l'erogazione di servizi di ingegneria nei settori: civile, idraulico, acustico, energia, ambiente (settore INF 34)

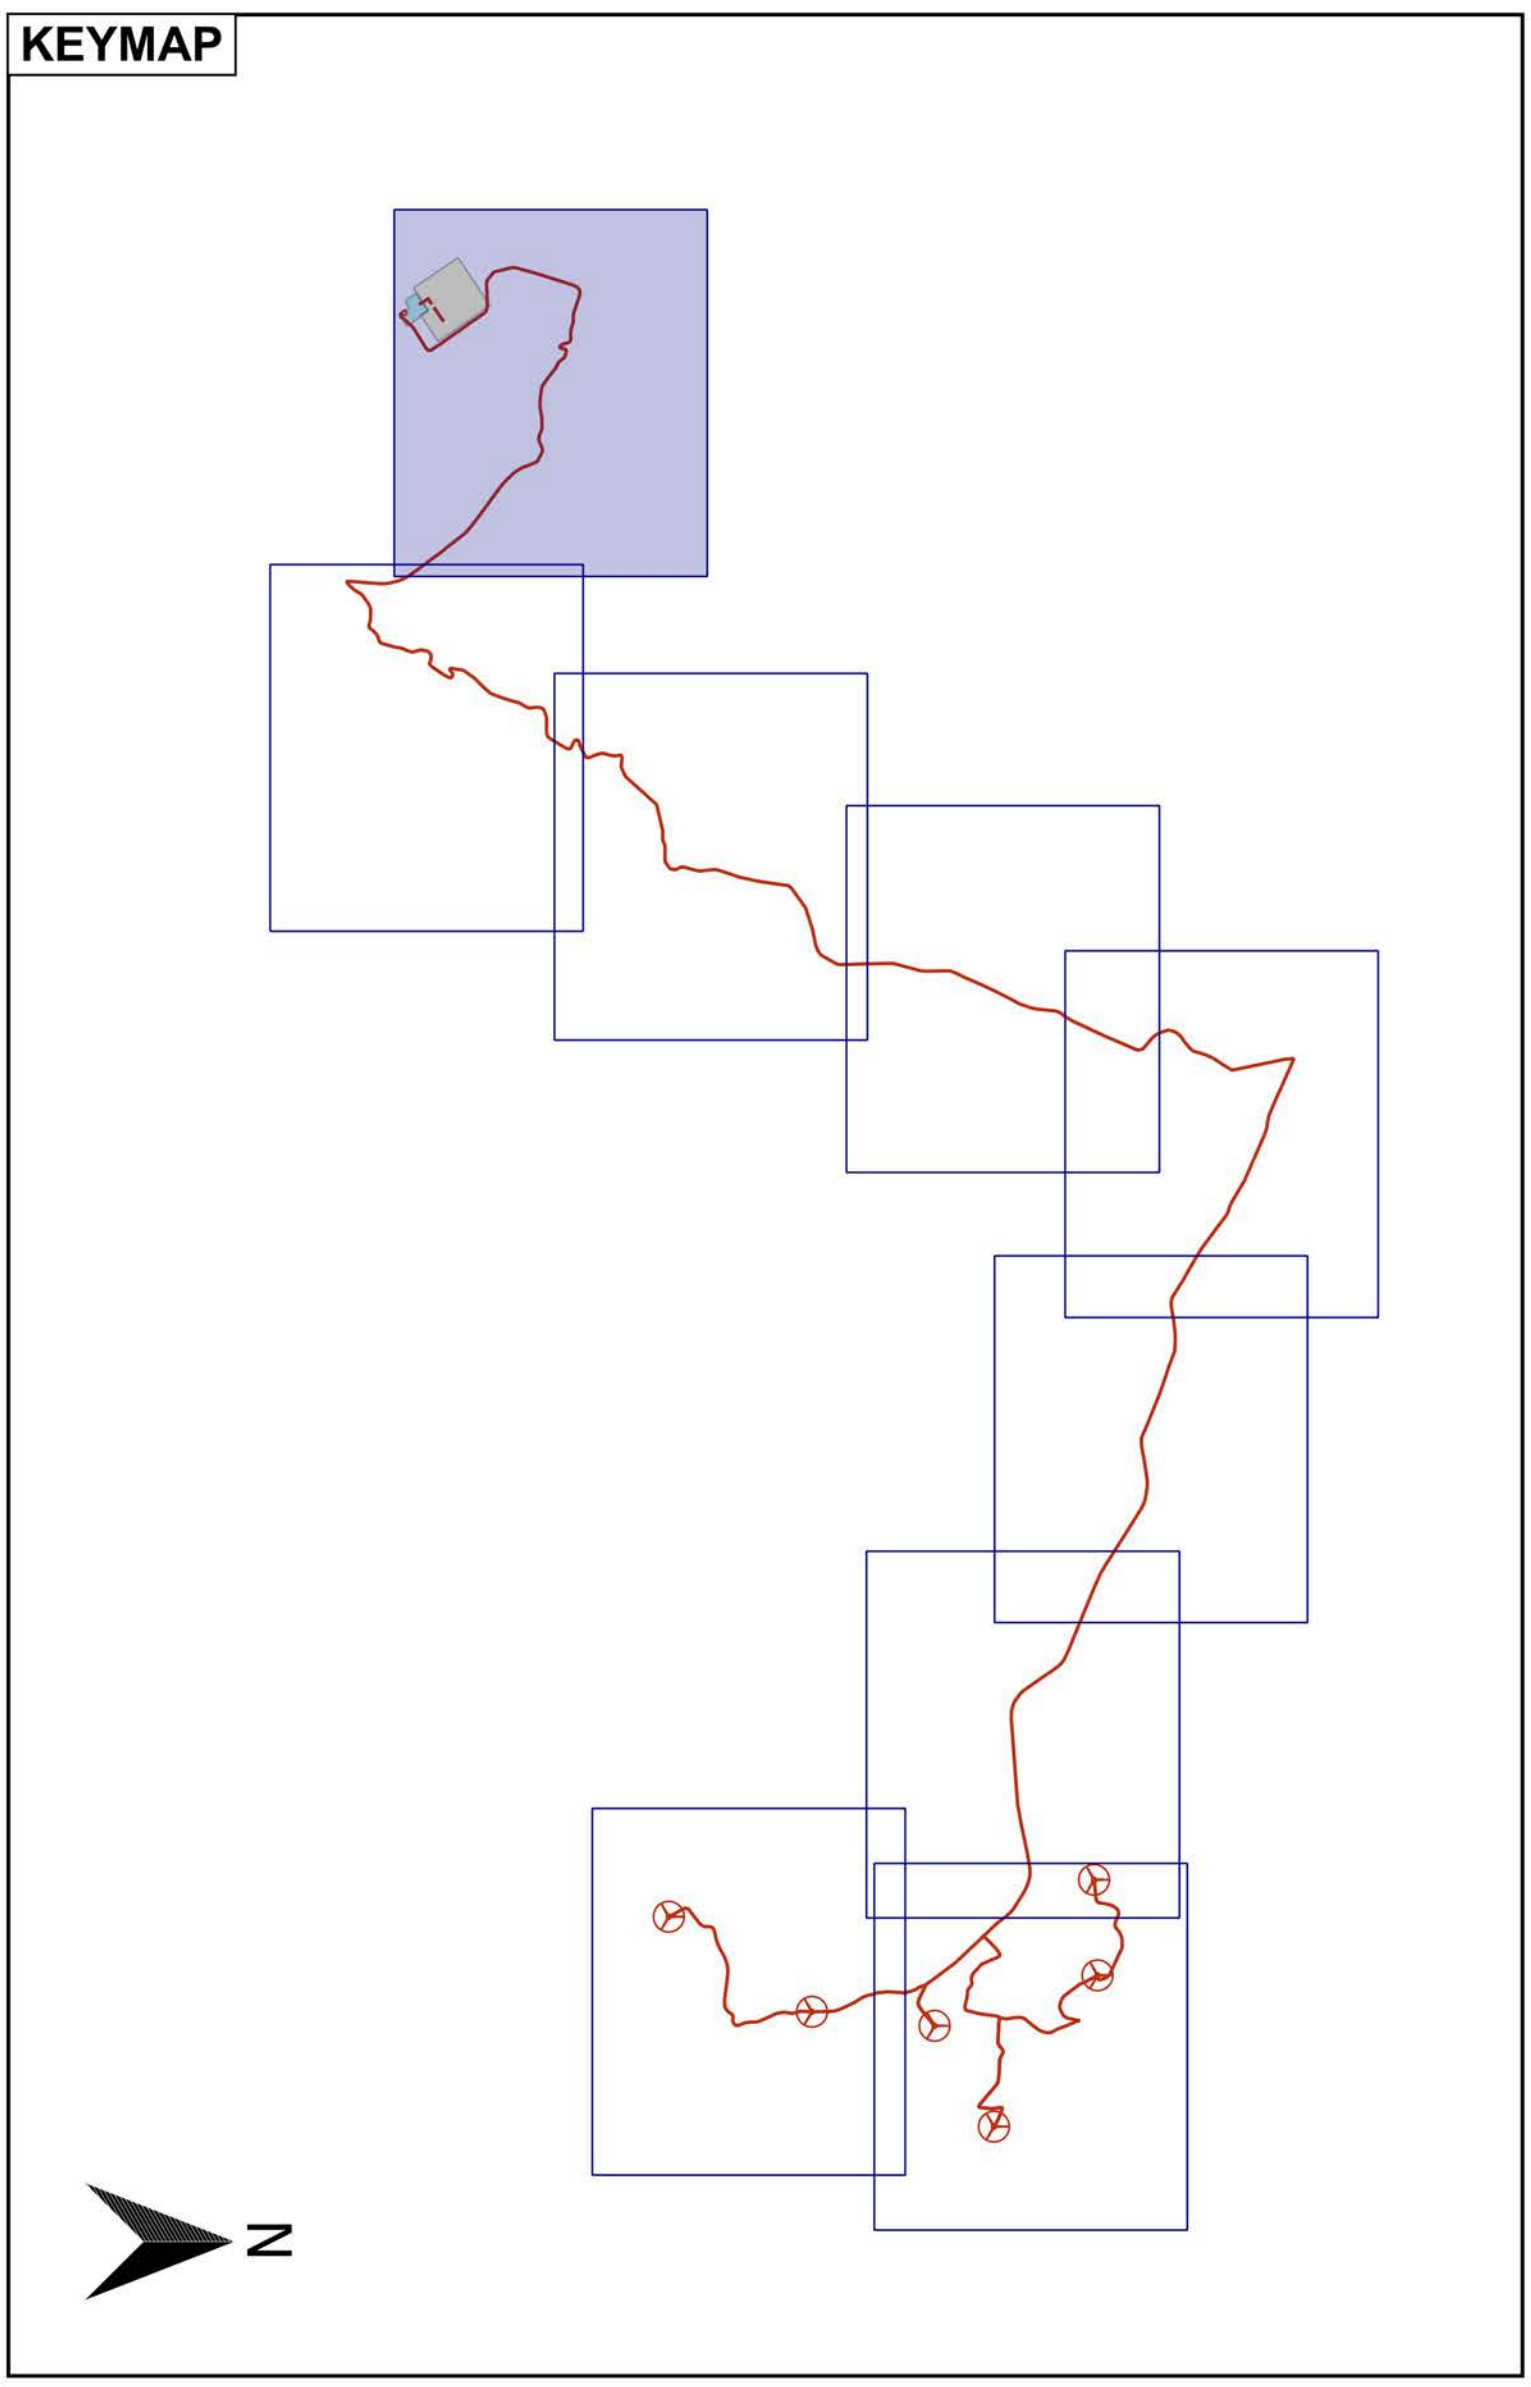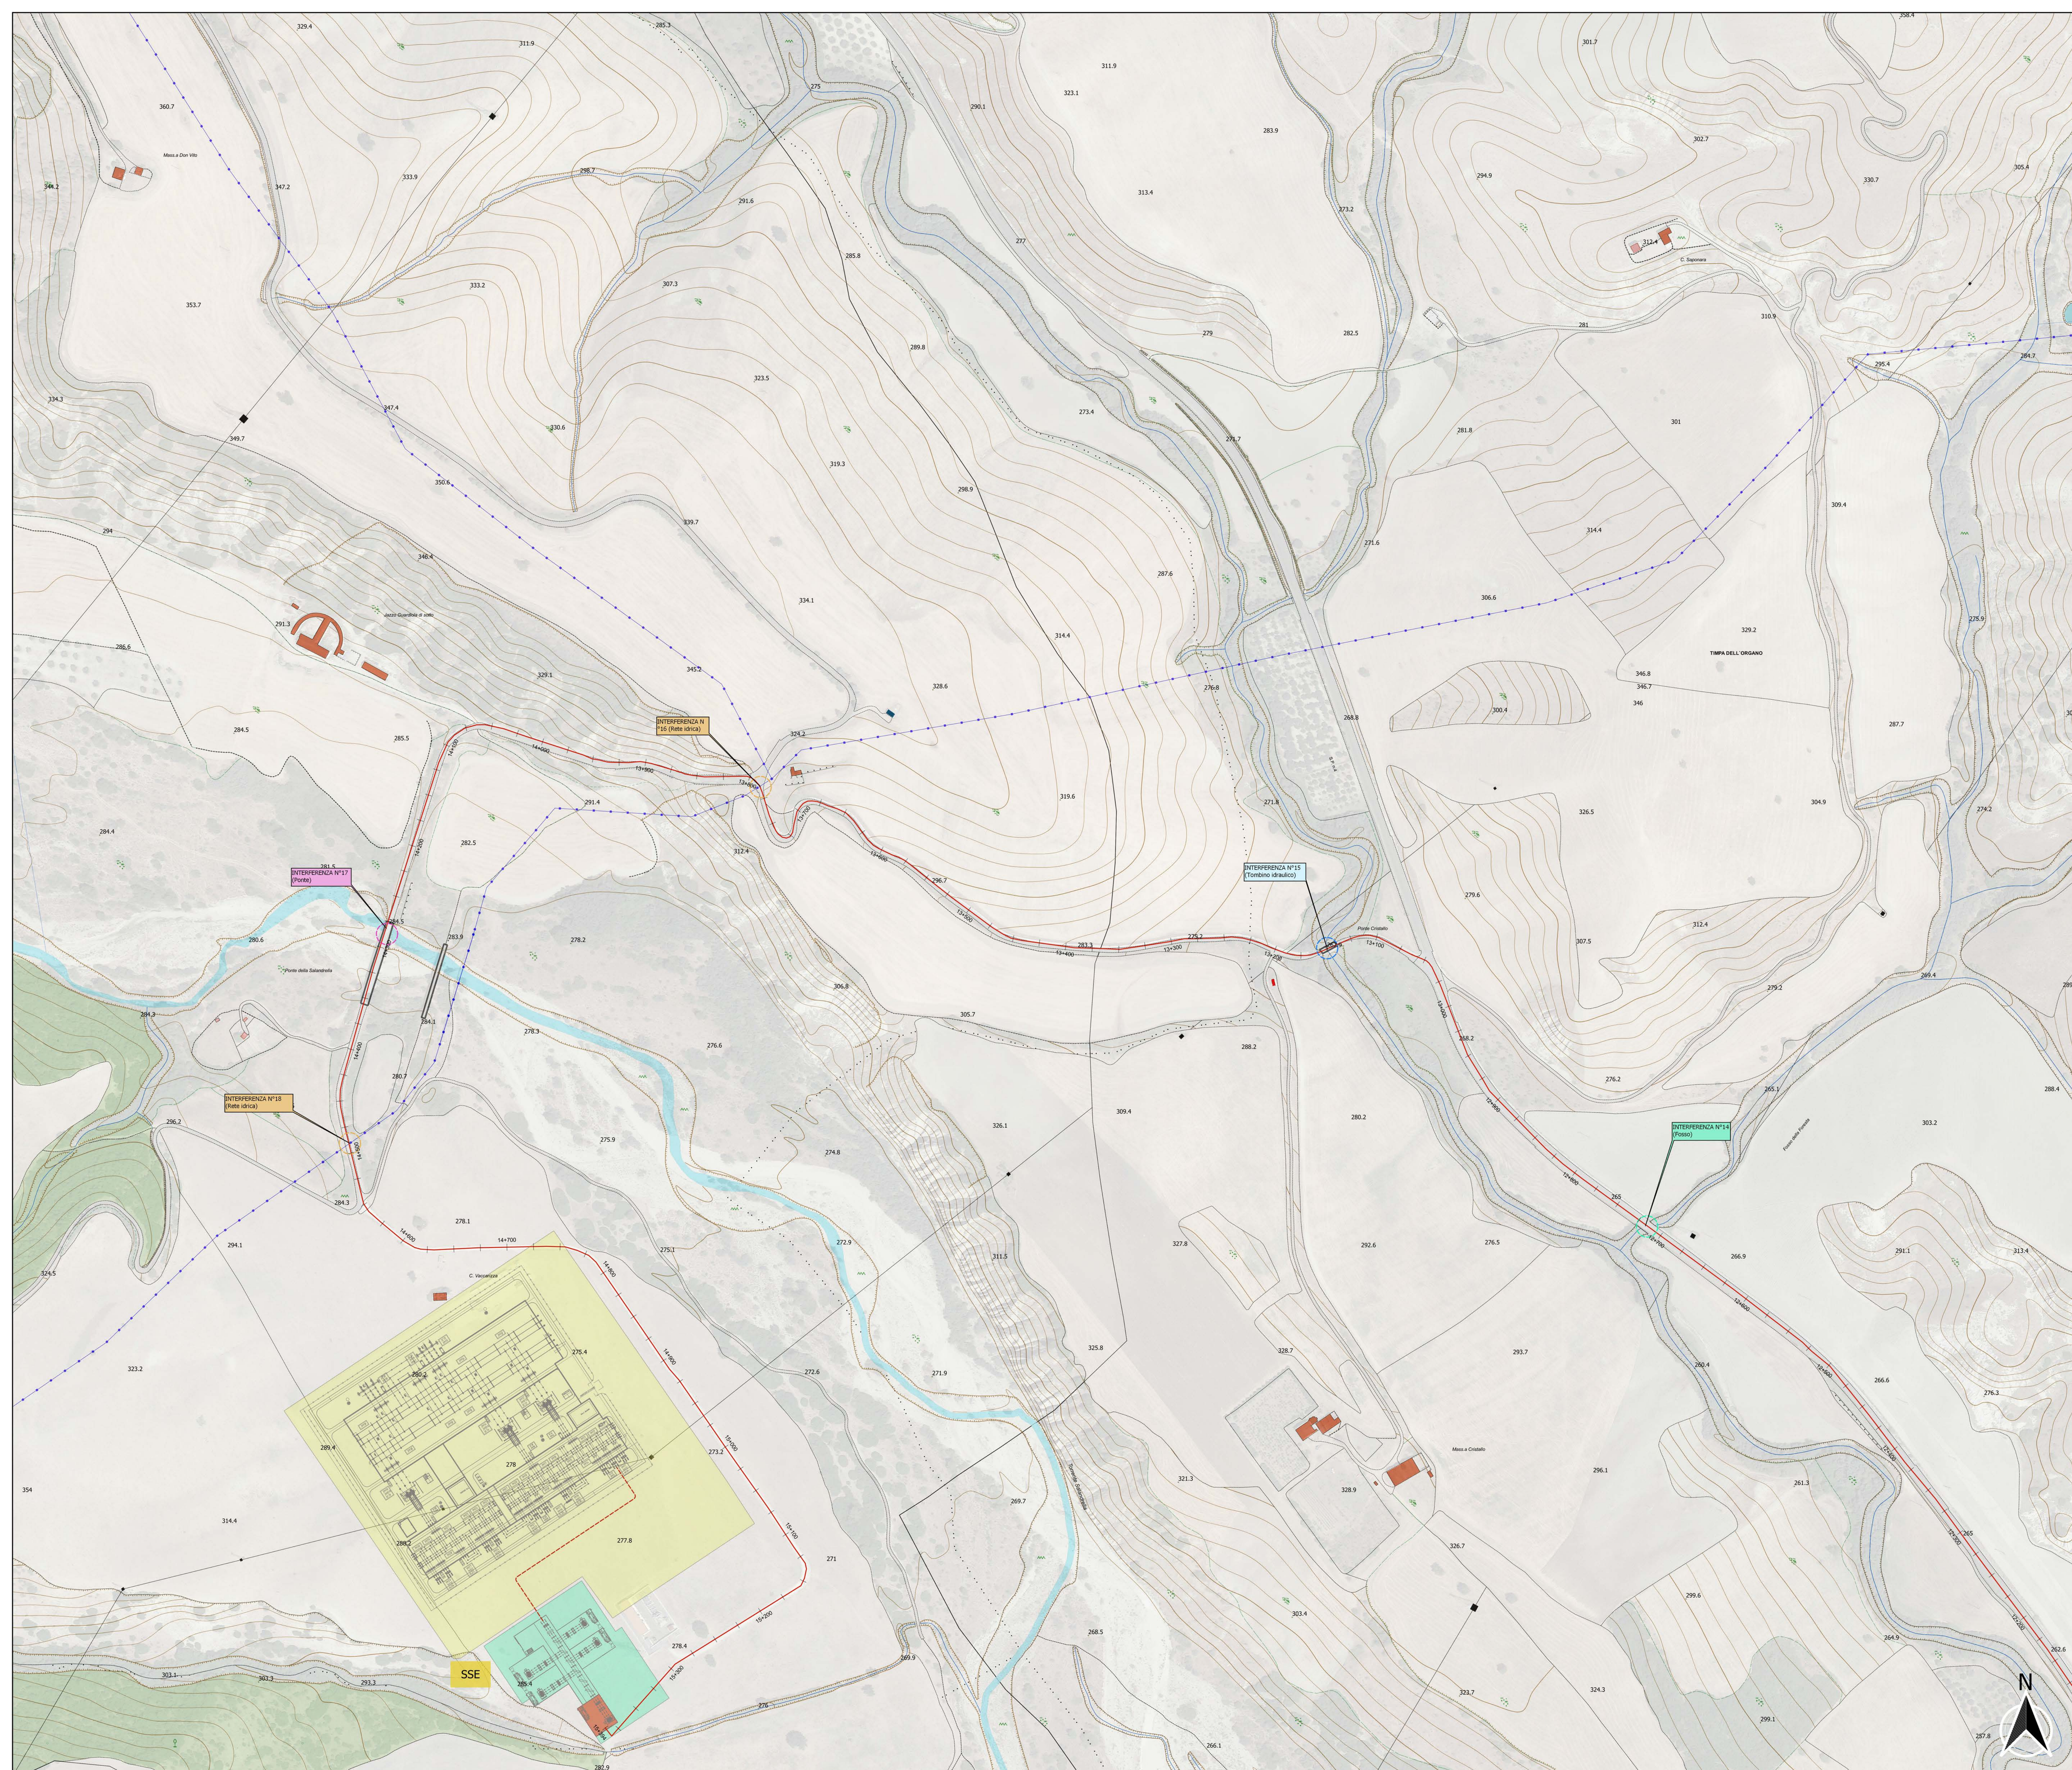

LEGENDA

LAYOUT

- Piazzole
- Viabilità di accesso alle piazzole
- Scarpate da rinverdire
- Stazione Terra
- Sottostazione elettrica
- SSE GR-Value
- Cavidotto

INTERFERENZE

- Tombino idraulico
- Fosso
- Rete idrica
- Ponte

REGIONE BASILICATA
 PROVINCIA DI MATERA
 COMUNE DI FERRANDINA

AUTORIZZAZIONE UNICA EX D.LGS. N.
 387/2003

Progetto definitivo
 Parco Eolico "Montagnola"

Titolo elaborato: **A.16.a.20.9 - Planimetria con individuazione di tutte le interferenze**

Codice elaborato: **FO302 | B | T23 | A**

FASE ELABORATO REV

1:2000

DATA	DESCRIZIONE	REDATTO	VERIFICATO	APPROVATO

Proprietà: **GR VALUE**
 GR VALUE DEVELOPMENT S.r.l.
 Corso Venezia 37 - 10122, Milano

Progettazione: **F4 Ingegneria srl**
 Via Di Giusa - Centro Direzionale, 85100 Potenza
 Tel: +39 0971 3944797 - Fax: +39 0971 55462
 www.f4ingegneria.it - f4ingegneria@pec.it

Il Diretto Tecnico
 (Ing. SORRENTINO DI SANTO)

Società certificata secondo la norma UNI EN ISO 9001:2015 per l'erogazione di servizi di ingegneria nei settori: civile, idraulico, acustico, energia, ambiente (settore INF 34)