



**KEYMAP**  
(SCALA 1:2.000)


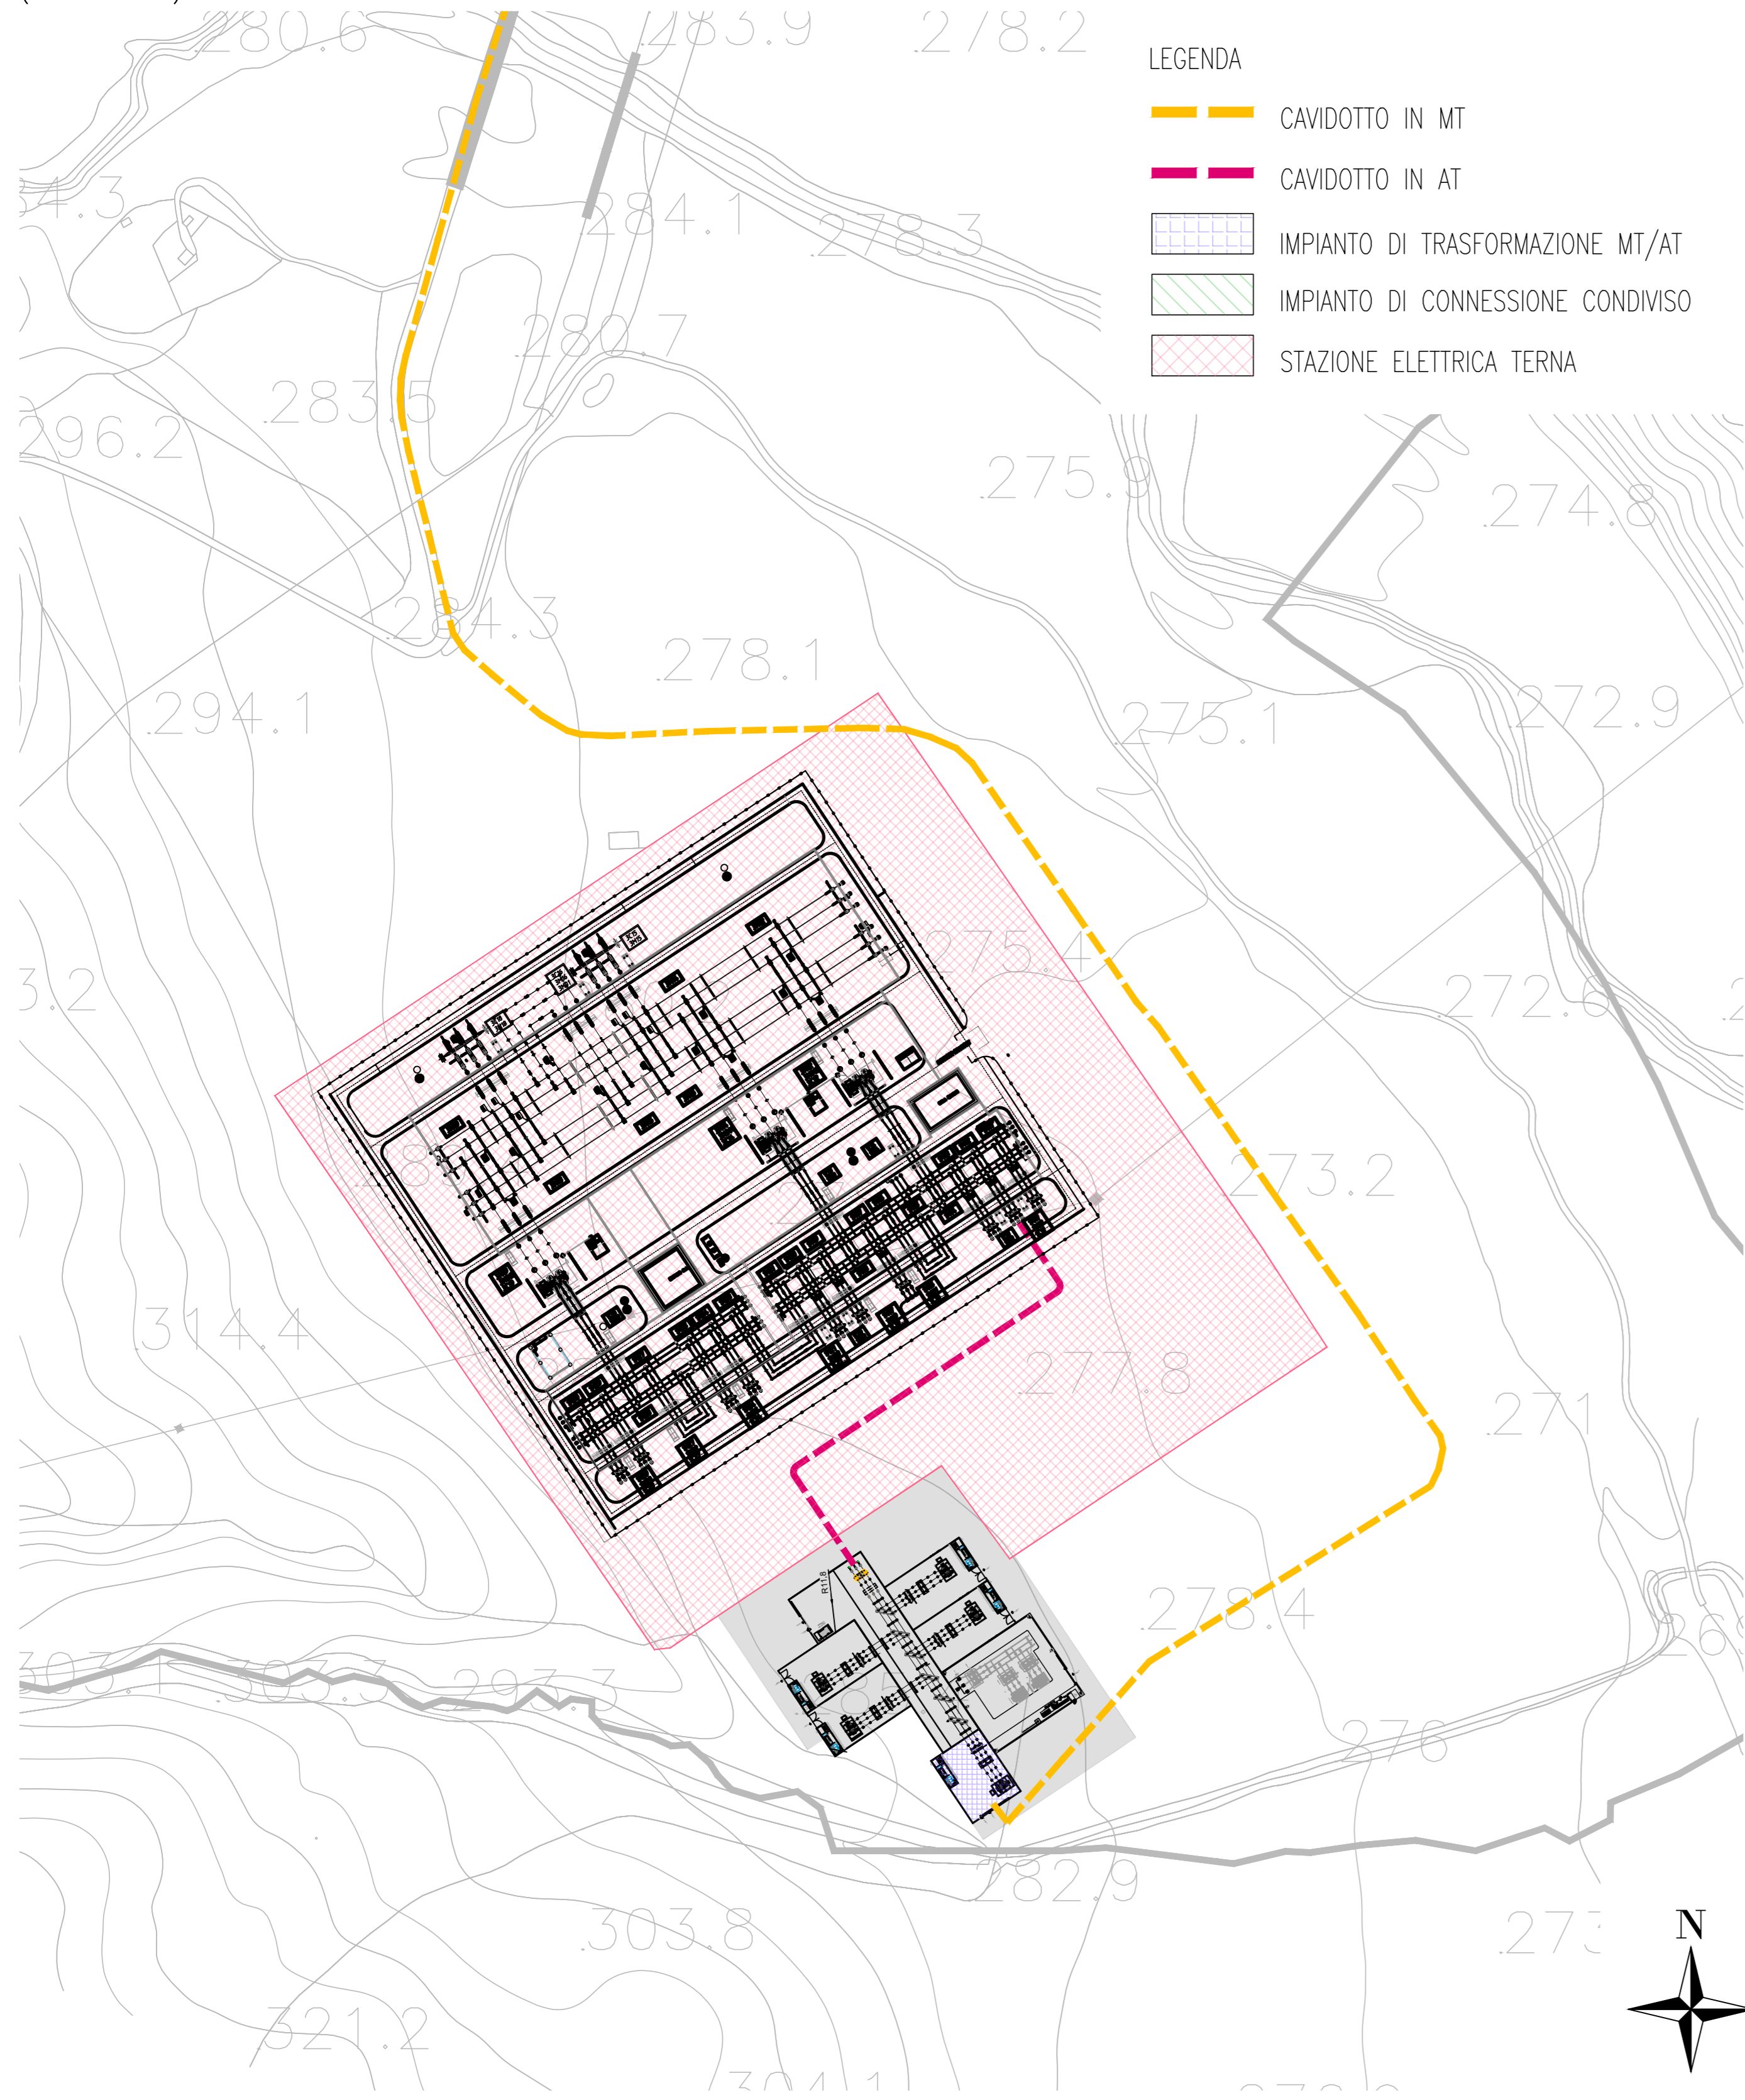


- LEGENDA**
- CAVIDOTTO IN MT
  - CAVIDOTTO IN AT
  - IMPIANTO DI TRASFORMAZIONE MT/AT
  - IMPIANTO DI CONNESSIONE CONDIVISO
  - STAZIONE ELETTRICA TERNA

**PIANTA**  
(SCALA 1:100)

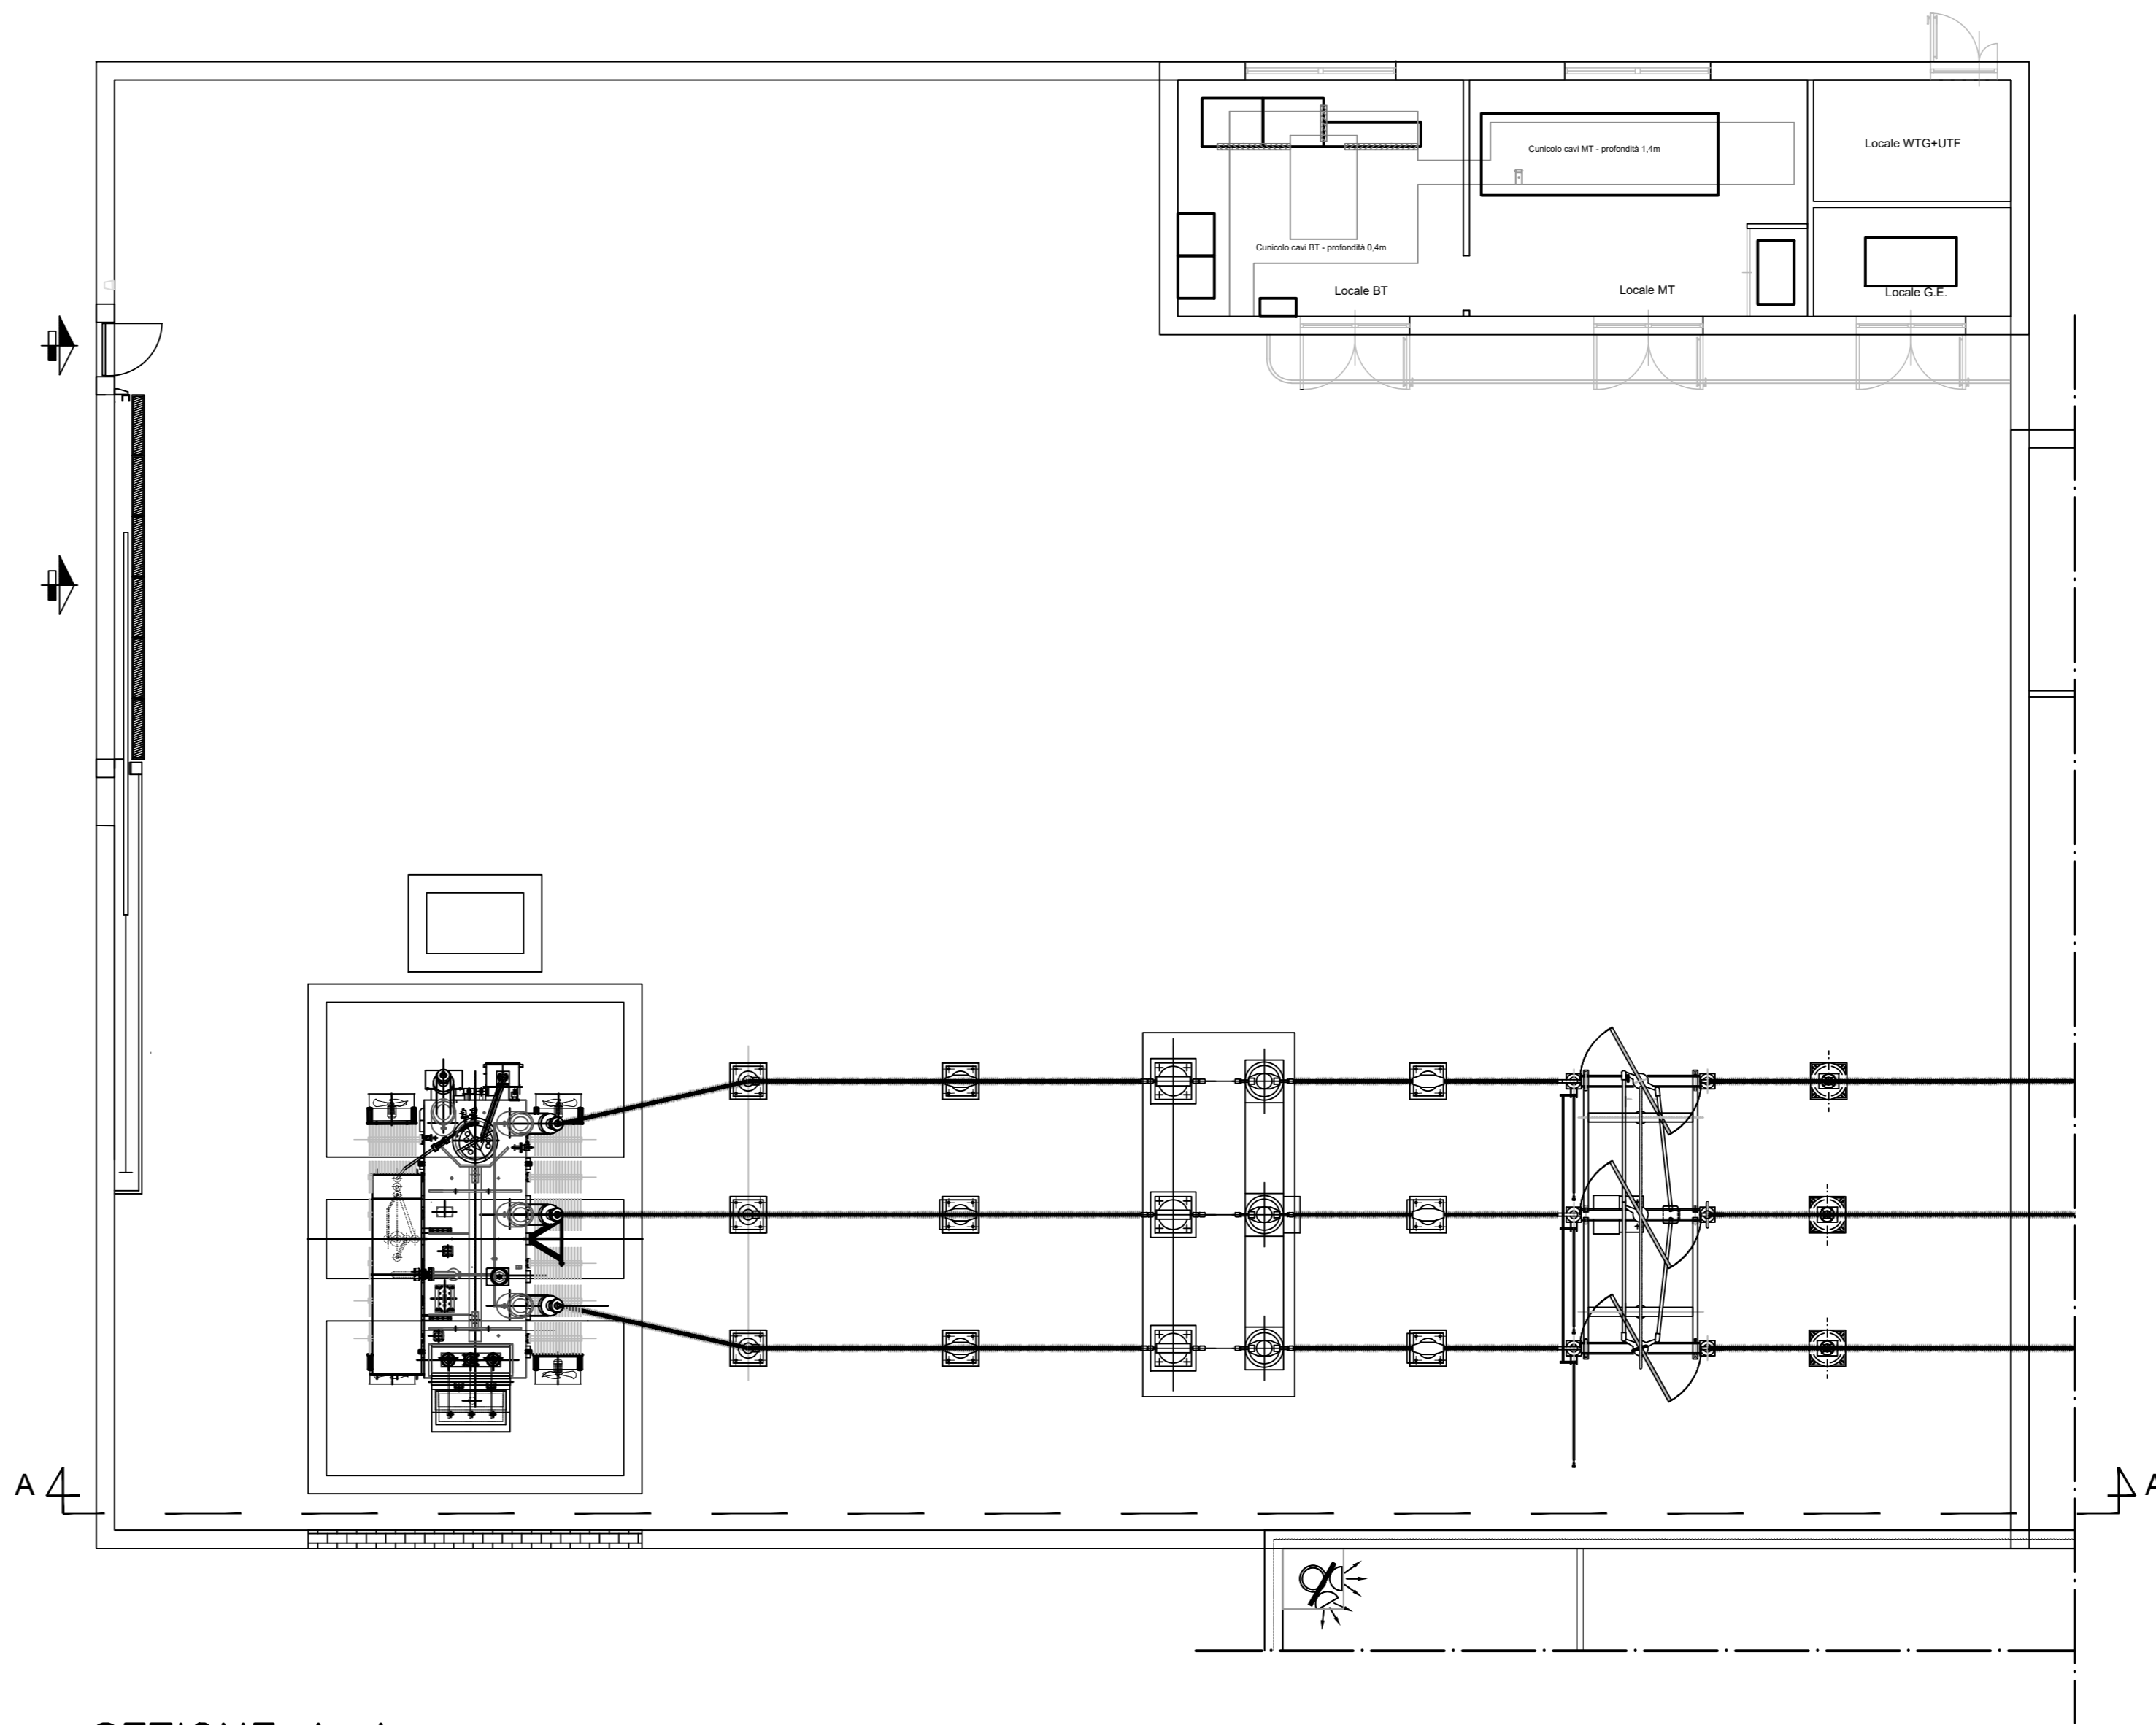

**SEZIONE A-A**  
(SCALA 1:100)

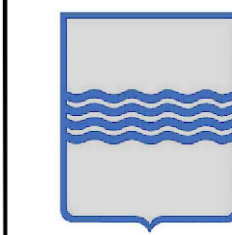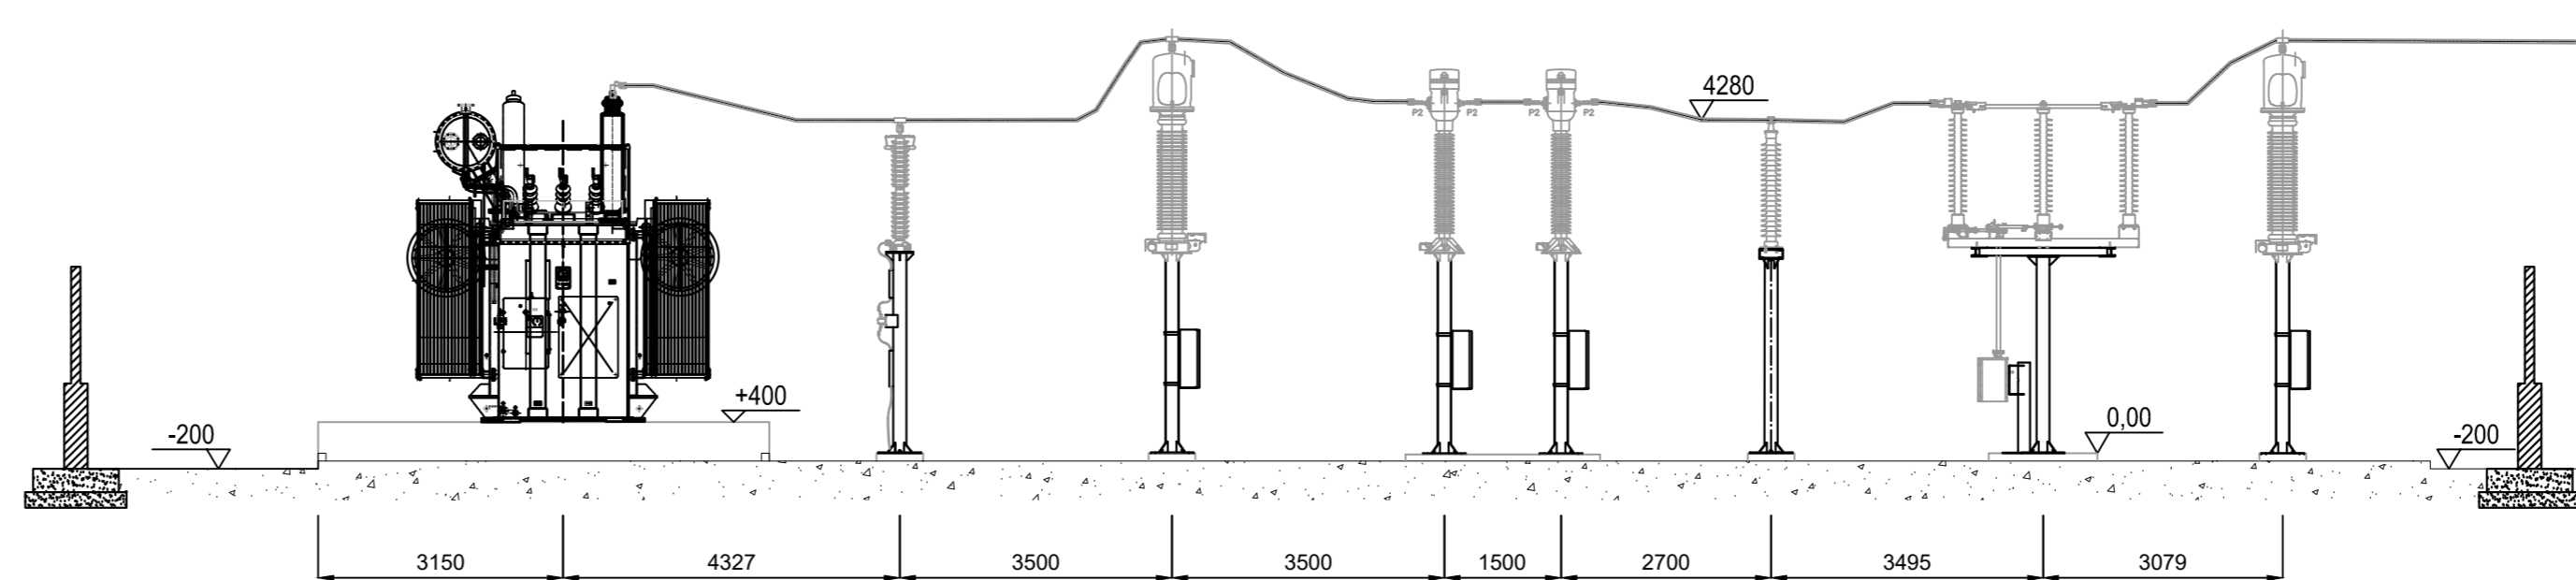

REGIONE BASILICATA  
PROVINCIA DI MATERA  
COMUNE DI FERRANDINA



**AUTORIZZAZIONE UNICA EX. D. LGS. 387/03**

**Progetto Definitivo  
Parco Eolico "Montagnola"**

**A.16.b.9.1 - Disegni architettonici SET**

| DATA        | DESCRIZIONE     | REDAITO | VERIFICATO | APPROVATO |
|-------------|-----------------|---------|------------|-----------|
| aprile 2020 | Prima emissione | MGP     | FMO        | GDS       |

**GR/Value**  
GR VALUE DEVELOPMENT S.r.l.  
c.so Venezia, 37  
20121 Milano

**F4 ingegneria srl**  
via Di Giura - Centro Direzionale, 85100 Potenza  
Tel: +39 0971 1 944 797 - Fax: +39 0971 5 54 52  
www.f4ingegneria.it - f4ingegneria@pec.it

Il Direttore Tecnico  
(ing. Giovanni DI SANTO)



Società certificata secondo la norma UNI-EN ISO 9001:2015 per l'erogazione di servizi di ingegneria nei settori: civile, idraulica, acustica, energia, ambiente (settorio IAF: 34).