
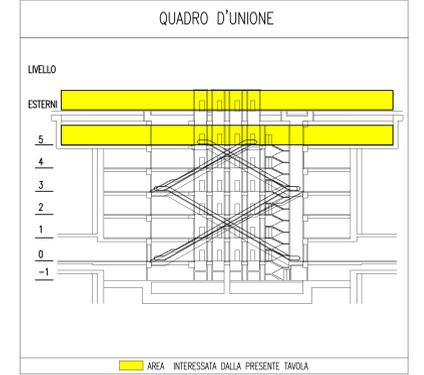


PARTICOLARE 1
BOX AGENTE DI STAZIONE

NOTE GENERALI

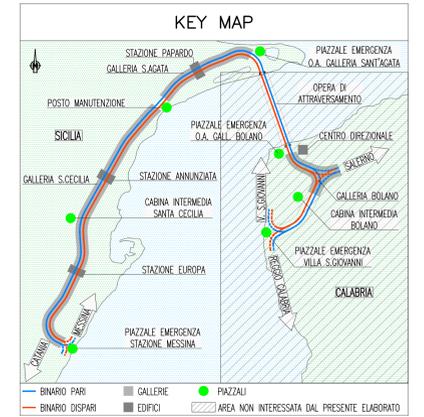

LEGENDA COLORI

[Red]	IMPIANTO DI ILLUMINAZIONE/FORZA MOTRICE (LW)
[Blue]	IMPIANTO DI SUPERVISIONE (LW)
[Green]	IMPIANTO TELEFONIA DI EMERGENZA, SOS, DIFFUSIONE SONORA - EVAC
[Purple]	IMPIANTI TVCC, ANTINTRUSIONE, CONTROLLO ACCESSI, CHIAMATA
[Yellow]	IMPIANTO RIVELAZIONE INCENDI
[Cyan]	IMPIANTO RADIO GSM/UMTS, OROLOGI, SEGNALETICA A MESSAGGIO VARIABILE
[Orange]	IMPIANTO ANTINCENDIO
[Light Blue]	IMPIANTO DI VENTILAZIONE
[Light Green]	RETE DATI

LEGENDA SIMBOLI IMPIANTO TRASMISSIONE DATI

[Green]	ARMADIO DATI
[MNT]	PRESA IMPIANTO DI TELECOMUNICAZIONE TIPO R145
[MNT]	MONITOR SISTEMA INFORMAZIONE AL PUBBLICO
[TR]	TORNELLI
[BA]	BIGLIETTERIA AUTOMATICA
[LST]	UNITA' DI STAZIONE
[ASC]	ASCENSORE
[NEG]	NEGOZIO
[IB]	INDICATORE BINARI

LEGENDA SIMBOLI ELEMENTI SEGNALETICI A MESSAGGIO VARIABILE

[M]	MONITOR 32p INFORMAZIONE AL PUBBLICO
[IB]	PANNELLO INDICATORE BINARI

LEGENDA SIMBOLI IMPIANTO CHIAMATA

[V]	VISUALIZZATORE CHIAMATA
[P]	PULSANTE DI CHIAMATA A TIRANTE
[T]	TASTO DI ANNULLO
[A]	INDICATORE OTTICO ACUSTICO
[E]	SISTEMA INTERFONICA BY-WAY (I= PUNTO INTERNO, E= PUNTO FUORIORTA)

LEGENDA SIMBOLI IMPIANTO DI SUPERVISIONE

[V]	PANNELLO VISUALIZZATORE SISTEMA VENTILAZIONE
[C]	CLIENT

LEGENDA SIMBOLI IMPIANTO RIVELAZIONE FUMI

[I]	CENTRALE RIVELAZIONE INCENDI
[R]	PANNELLO REMOTO RIPETIZIONE ALLARMI
[A]	ALIMENTATORE SUPPLEMENTARE
[F]	RIVELATORE DI FUMO
[N]	RIVELATORE DI FUMO INSTALLATO NEL CONTROSOFFITTO
[M]	RIVELATORE DI FUMO NEURALE A CRITERIO MULTIPLO (FUMO E TEMPERATURA)
[R]	RIPETITORE OTTICO ALLARME
[M]	PULSANTE MANUALE INDIRIZZATO ALLARME INCENDIO
[C]	UNITA' CAMPIONAMENTO D'ARIA PER CONDOTTE DI VENTILAZIONE
[M]	MODULO DI COMANDO A n' INGRESSI / n' USCITE
[N]	LAMPEGGIANTE INDIRIZZABILE
[M]	PUNTO ALIMENTAZIONE ELETTROMAGNETI RITENUTA PORTE REI
[R]	PUNTO ALIMENTAZIONE SERRANDE TAGLIAFUOCO
[E]	ESTINTORE

LEGENDA SIMBOLI IMPIANTO EVACUAZIONE E DIFF. SONORA

[DS]	CENTRALE TELEFONA DI EMERGENZA, EVAC E DIFFUSIONE SONORA
[M]	POSTAZIONE MICROFONICA PER V.V.F.
[M]	POSTAZIONE CHIAMATA MULTIZONA
[P]	PIAFONIERA DA INCASSO POTENZA 3W 0/100V
[P]	PROIETTORE DI SUONO BIDIREZIONALE POTENZA 12W 0/100V
[P]	DIFFUSORE A TROMBA POTENZA 10W 0/100V
[T]	COLONNINO TELEFONICO TEL_DS
[T]	CONSOLLE DA TAVOLO (TELEFONA DI EMERGENZA)

LEGENDA SIMBOLI IMPIANTO RADIOPROPAGAZIONE GSM/UMTS

[S]	ANTENNE UMTS/GSM PER INTERNI
[S]	SPLITTER CAVI COASSIALI PER RADIOPROPAGAZIONE

LEGENDA SIMBOLI IMPIANTO CONTROLLO ACCESSI

[C]	CENTRALE CONTROLLO ACCESSI
[A]	ALIMENTATORE SUPPLEMENTARE
[B]	MODULO DI INTERFACCIA 8 USCITE
[P]	MODULO DI INTERFACCIA PULSANIERA ASCENSORE
[M]	MODULO DI INTERFACCIA BADGE ASCENSORE
[A]	PUNTO ATTIVAZIONE/DISATTIVAZIONE ALLARME CON BADGE
[U]	UNITA' GESTIONE VARCO
[R]	RIVELATORE STATO PORTA
[S]	SERRATURA ELETTRICA

LEGENDA SIMBOLI IMPIANTO ANTINTRUSIONE

[A]	CENTRALE ANTINTRUSIONE
[R]	PANNELLO REMOTO RIPETIZIONE ALLARMI IMPIANTO ANTINTRUSIONE
[M]	MODULO 8 INGRESSI
[M]	MODULO DI INTERFACCIA 8 INGRESSI
[R]	RIVELATORE STATO PORTA
[R]	RIVELATORE A DOPPIA TECNOLOGIA

LEGENDA SIMBOLI IMPIANTO TELEFONIA DI EMERGENZA SOS

[S]	CENTRALE TELEFONA DI EMERGENZA SOS
[S]	CONSOLLE DA TAVOLO (TELEFONA DI EMERGENZA SOS)
[S]	COLONNINO TELEFONICO SOS

LEGENDA SIMBOLI IMPIANTO OROLOGI ELETTRICI

[O]	OROLOGIO PILOTA
[O]	OROLOGIO ELETTRICO BIFACCIALE

LEGENDA SIMBOLI IMPIANTO TVCC

[C]	TELECAMERA FISSA A COLORI, OTTICA VERIFOCAL 3.5-8 mm
[E]	TELECAMERA FISSA A COLORI, OTTICA VERIFOCAL 3.5-8 mm DA ESTERNO
[Z]	TELECAMERA FISSA A COLORI, OTTICA VERIFOCAL 10-40 mm
[E]	ENCODER N°4 INGRESSI VIDEO + N°1 INGRESSO SERIALE CON USCITA ETHERNET
[T]	TRASMETTITORE 1 VIDEO + DATI BIDIREZIONALE SU 2 FIBRE MULTIMODALI
[R]	RICEVITORE DI 1 VIDEO + DATI BIDIREZIONALE IN VERSIONE RACK SU 2 FIBRE MULTIMODALI

INDICATORE DENOMINAZIONE TELECAMERE

INDICATORE DENOMINAZIONE ENCODER

LEGENDA POSIZIONE APPARATI

.../BOX	GALLERIA BOLANO X=1(RAMI 1 E 2) - X=2(RAMI 3 E 4) - X=3(RAMI 5 E 6)
.../CB	CABINA INTERMEDIA GALLERIA BOLANO
.../CC	CABINA INTERMEDIA GALLERIA S.CECILIA
.../MC	PIAZZALE DI EMERGENZA STAZIONE DI MESSINA
.../OP	OPERA DI ATTRAVERSAMENTO
.../PB	PIAZZALE DI EMERGENZA GALL. BOLANO (VERSO OPERA DI ATTRAVERSAMENTO)
.../PE	PIAZZALE DI EMERGENZA GALL. SAGATA (VERSO OPERA DI ATTRAVERSAMENTO)
.../PM	POSTO DI MANUTENZIONE
.../PV	PIAZZALE DI EMERGENZA VILLA S.GIOVANNI
.../PX	POZZI X=1(PAPARDO) - X=2(ANNUNZIATA) - X=3(EUROPA)
.../SA	GALLERIA SANT'AGATA
.../SC	GALLERIA SANTA CECILIA
.../SX	STAZIONE X=1(PAPARDO) - X=2(ANNUNZIATA) - X=3(EUROPA)
.../D	BINARIO DISPARI
.../P	BINARIO PARI
.../1	NUMERAZIONE PROGRESSIVA

Stretto di Messina
 Concessionaria per la progettazione, realizzazione e gestione del sottopiede stabile tra lo Stretto e il Continente
 Organismo di Diritto Pubblico
 Legge n° 1158 del 01 dicembre 1971, modificata dal D.Lgs. n° 114 del 24 aprile 2003

PONTE SULLO STRETTO DI MESSINA
 PROGETTO DEFINITIVO

EUROLINK S.p.A.
 IMPREGIULO S.p.A. (Mandatario)
 SOCIETA' ITALIANA PER CONDOTTE D'ACQUA S.p.A. (Mandatario)
 COOPERATIVA MURATORI E CEMENTISTI - C.M.C. di Ravenna Soc. Coop. a.r.l. (Mandatario)
 SACVY S.A.U. (Mandatario)
 ISHIKAWAJIMA - HARIMA HEAVY INDUSTRIES CO. Ltd. (Mandatario)
 A.C.I. S.C.P.A. - CONSORZIO STABILE (Mandatario)

IL PROGETTISTA Dott. Ing. L. Barilli Ordine Ingegneri V.C.O. n° 122	IL CONTRAENTE GENERALE Project Manager (Ing. P.P. Marcheselli)	STRETTO DI MESSINA Direzione Generale e RUP Validazione (Ing. G. Flammangh)	STRETTO DI MESSINA (Dott. P. Ciucci)
--	--	--	---

COLLEGAMENTI SICILIA ST0275_F0
 STAZIONI - IMPIANTI
 STAZIONE EUROPA
 GENERALE - IMPIANTI ELETTRICI - PIANO ATRIO
 PIANTA CON DISTRIBUZIONE DEGLI IMPIANTI SPECIALI

CODICE: C G O 7 0 0 P 2 L D S I S 3 S 0 0 0 0 0 0 0 4 F O
 SCALE: 1:100

REV.	DATA	DESCRIZIONE	REDAITTO	VERIFICATO	APPROVATO
FO	20-06-2011	EMISSIONE FINALE	D. RE.	M. TACCA	L. BARILLI