COMUNI DI

LESINA E SAN PAOLO DI CIVITATE

PROVINCIA DI FOGGIA

PROGETTO PER LA REALIZZAZIONE DI UN PARCO EOLICO
Numero aerogeneratori: 21

Richiesta Autorizzazione Unica
Dlgs. 387/2003
PROCEDIMENTO UNICO AMBIENTALE (PUA)
Valutazione di Impatto Ambientale (V.I.A.)
D.Lgs. 152/2006 ss.mm.ii. (Art.27)
"Norme in materia ambientale"

PROGETTO	ATS ALEXINA
DITTA	ATS ENGINEERING srl

T 31D

SCALA 1:5.000

Titolo dell'allegato:

CARTA GEOMORFOLOGICA DI DETTAGLIO
Zona SUD

REV.	DESCRIZIONE	DATA
0	EMISSIONE	10/04/2024

Il proponente:
ATS Engineering srl
P.zza Giovanni Paolo II, 8
71017 Tomaseggiano (FG)
0882/393197
atseng@pec.it

Il progettista:
ATS Engineering srl
P.zza Giovanni Paolo II, 8
71017 Tomaseggiano (FG)
0882/393197
atseng@pec.it

Il tecnico:
Ing. Eugenio Di Giacrvio
atseng@atseng.eu

LEGENDA

Progetto

- Aerogeneratore
- Piazzole di montaggio
- Viabilità di accesso
- Cavidotto interno
- Cavidotto di collegamento
- Sottostazione di utenza
- Sottostazione Terna

Geomorfologia

- Argini
- Autostrade e strade statali
- Bacini idrici
- Cave
- Ciglii di sponda fluviale
- Corpi di frana
- Creste
- Curve di livello
- Nicchie
- Orli di terrazzi morfologici
- Punti sorvettati
- Reticolo idrografico
- Ripe di erosione fluviale
- Sorgenti
- Tratte ferroviarie
- Valle

Litologia

- Depositi sciolti a prevalente componente pelitica
- Depositi sciolti a prevalente componente sabbiosa-ghiaiosa
- Unità a prevalente componente argillosa
- Unità a prevalente componente conglomeratica
- Unità a prevalente componente litoso-calcitosa o/o arenitica
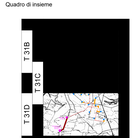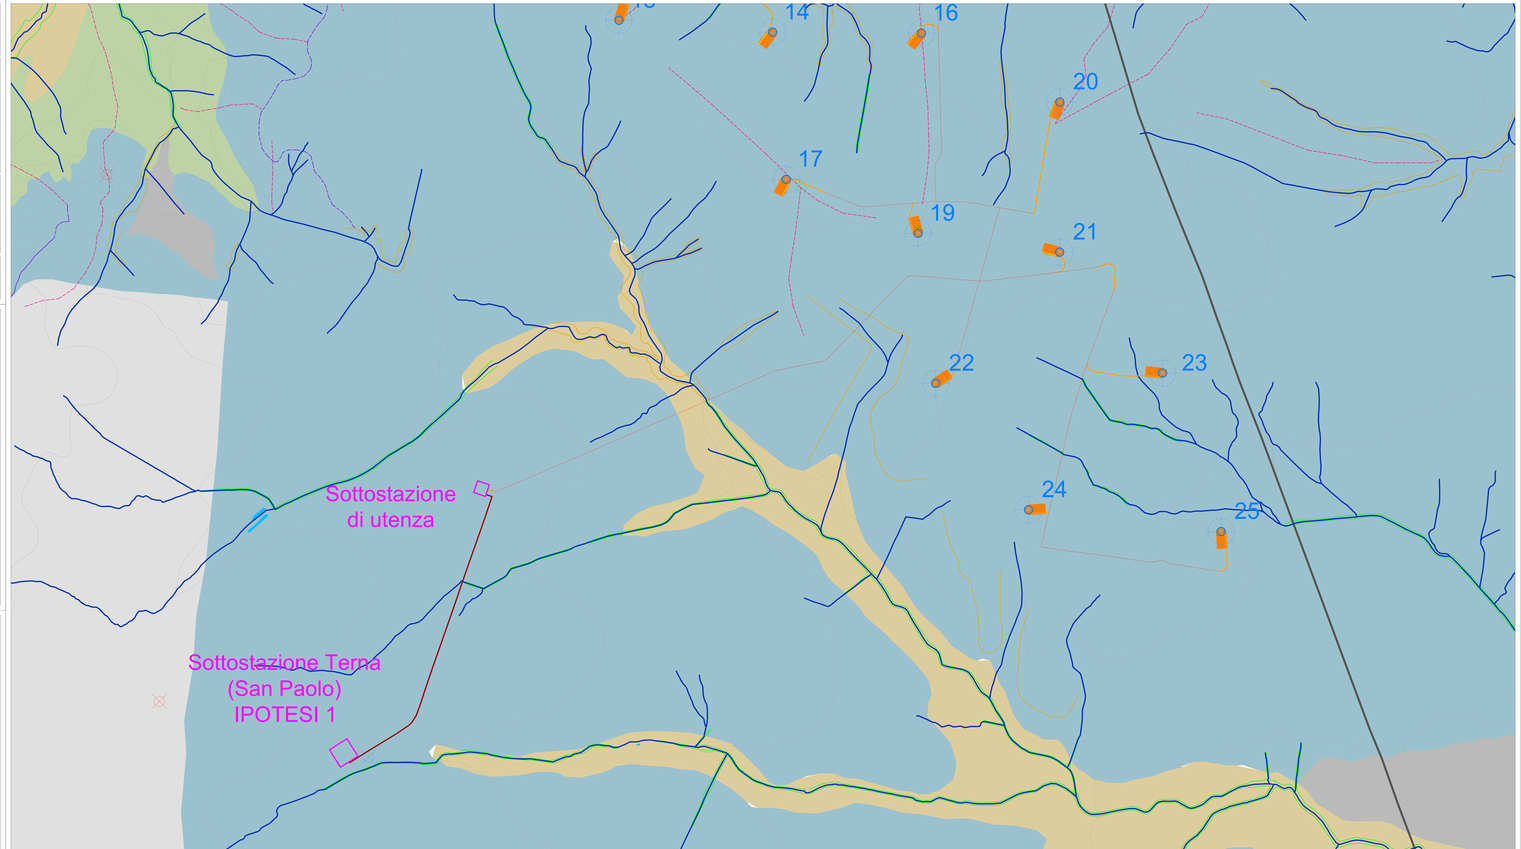
Quadro di insieme