

LEGENDA


Simboli cartografici

- WGS84
- UTM - WGS84
- Confine acque territoriali
- Tratta SUD - Cavo di Polo 1E
- Tratta SUD - Cavo di Polo 2O
- Carta nautica N° 42

NOTA: La scelta dei tracciati dei cavi marini in acque italiane tiene conto di quanto attualmente emergente dalla fase di confronto, in corso, con enti ed autorità francesi per la localizzazione dei siti di approdo in Corsica.

Parametri Geodetici


- DATUM : WGS84
- PROIEZIONE : UTM
- ZONA : 32 N
- FALSO EST : 500.000
- FALSO NORD : 0
- MERIDIANO CENTRALE : 9° E
- FATTORE DI SCALA : 0.9996

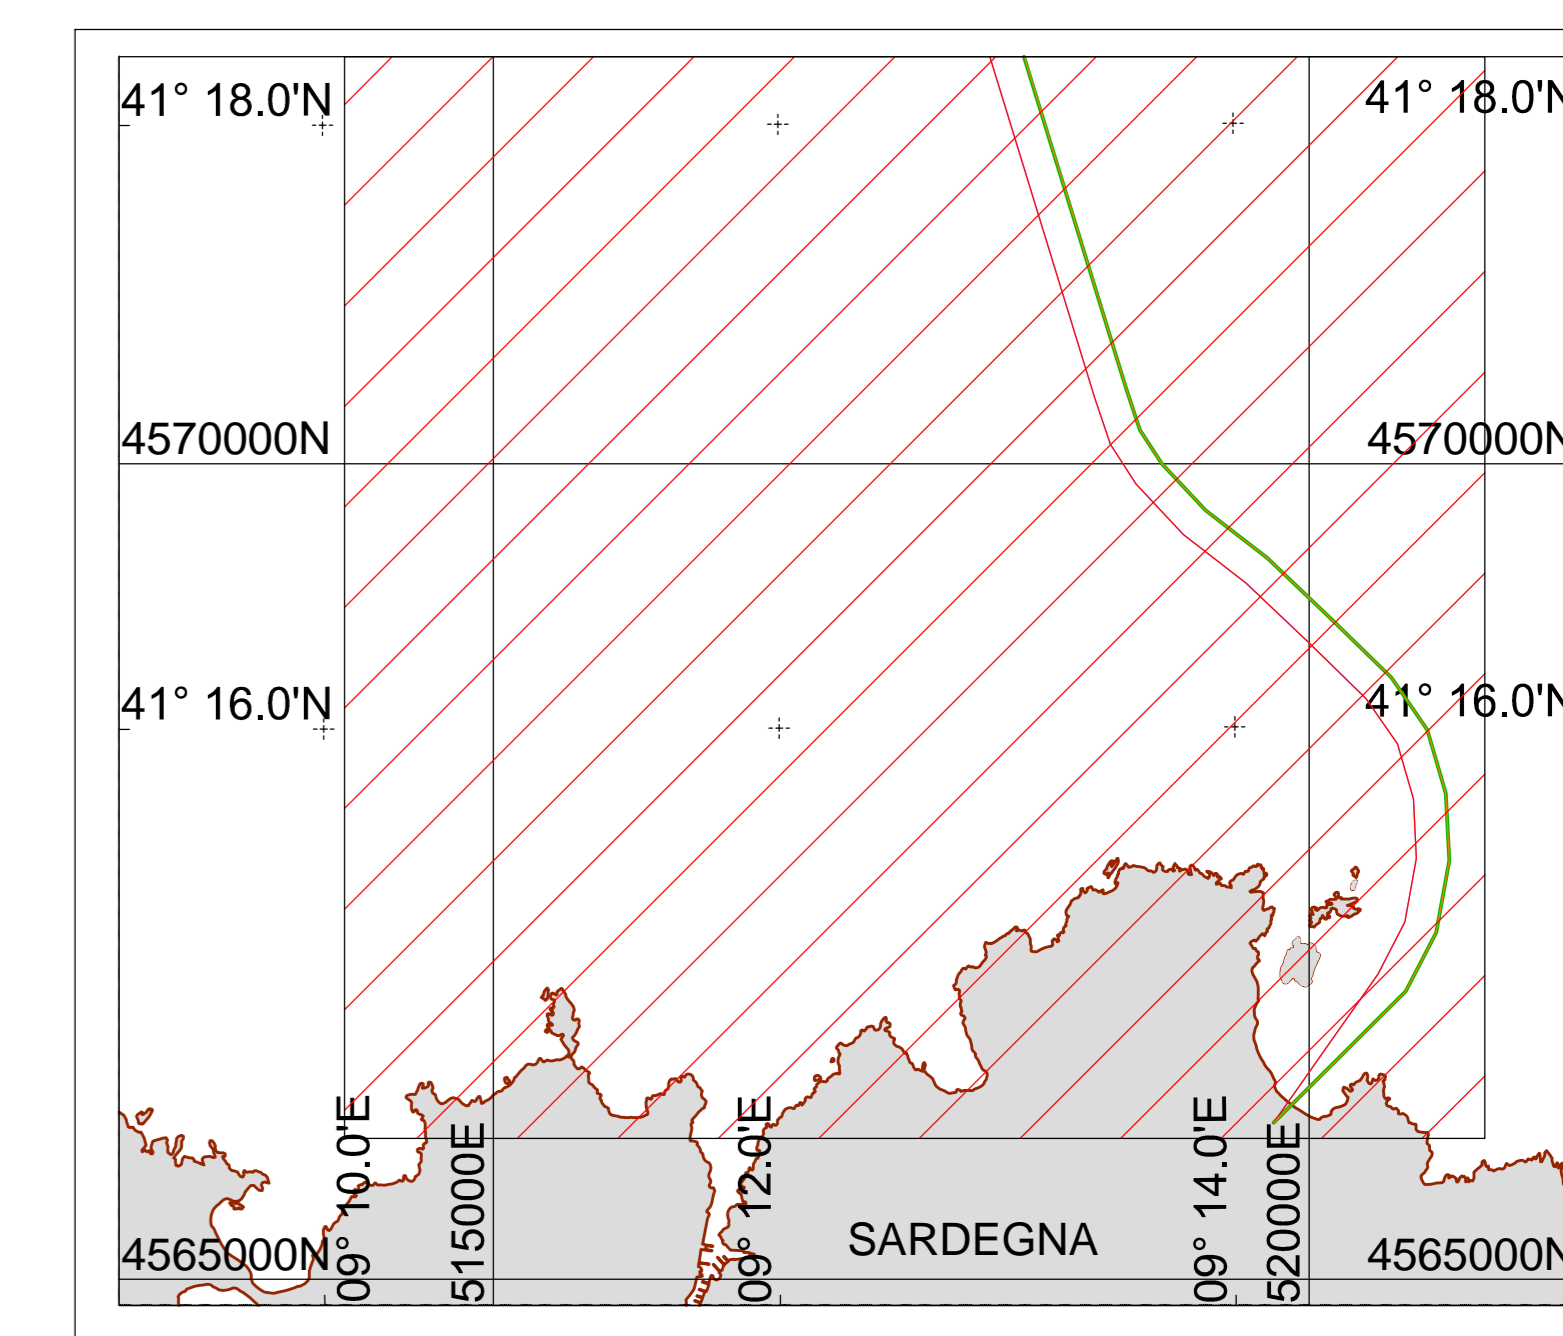

REVISIONI	DATA	DESCRIZIONE	ELABORATO	VERIFICATO	APPROVATO
01	22/01/2020	Cavi Marini - Tracciati Sud - Connessione RPL	TR-ING-FRMA/ECM	TR-ING-FRMA/ECM	TR-ING-FRMA/ECM
02	18/04/19	Cavi Marini - Tracciati Sud	TR-ING-FRMA/ECM	TR-ING-FRMA/ECM	TR-ING-FRMA/ECM

TIPOLOGIA DELL'ELABORATO	CODIFICA DELL'ELABORATO			
D	DVHR10002BCC00703			
PROGETTO	TE-HR-10-003			
RICAVATO DAL DOC. TERMI	COLLEGAMENTO HVDC 2 x 200 MW ± 200 kV "SA.CO.I. 3"			
CLASSIFICAZIONE DI SICUREZZA	TRACCIATO ED ATTRAVERSAMENTI - CAVI POLO - LATO SUD			
Cavi Sottomarini				
NOME DEL FILE	SCALA CAD	FORMATO	SCALA	FOGLIO
DVHR10002BCC00703_01.dwg	1 unità = 1m	A0	1:20.000	1 / 1

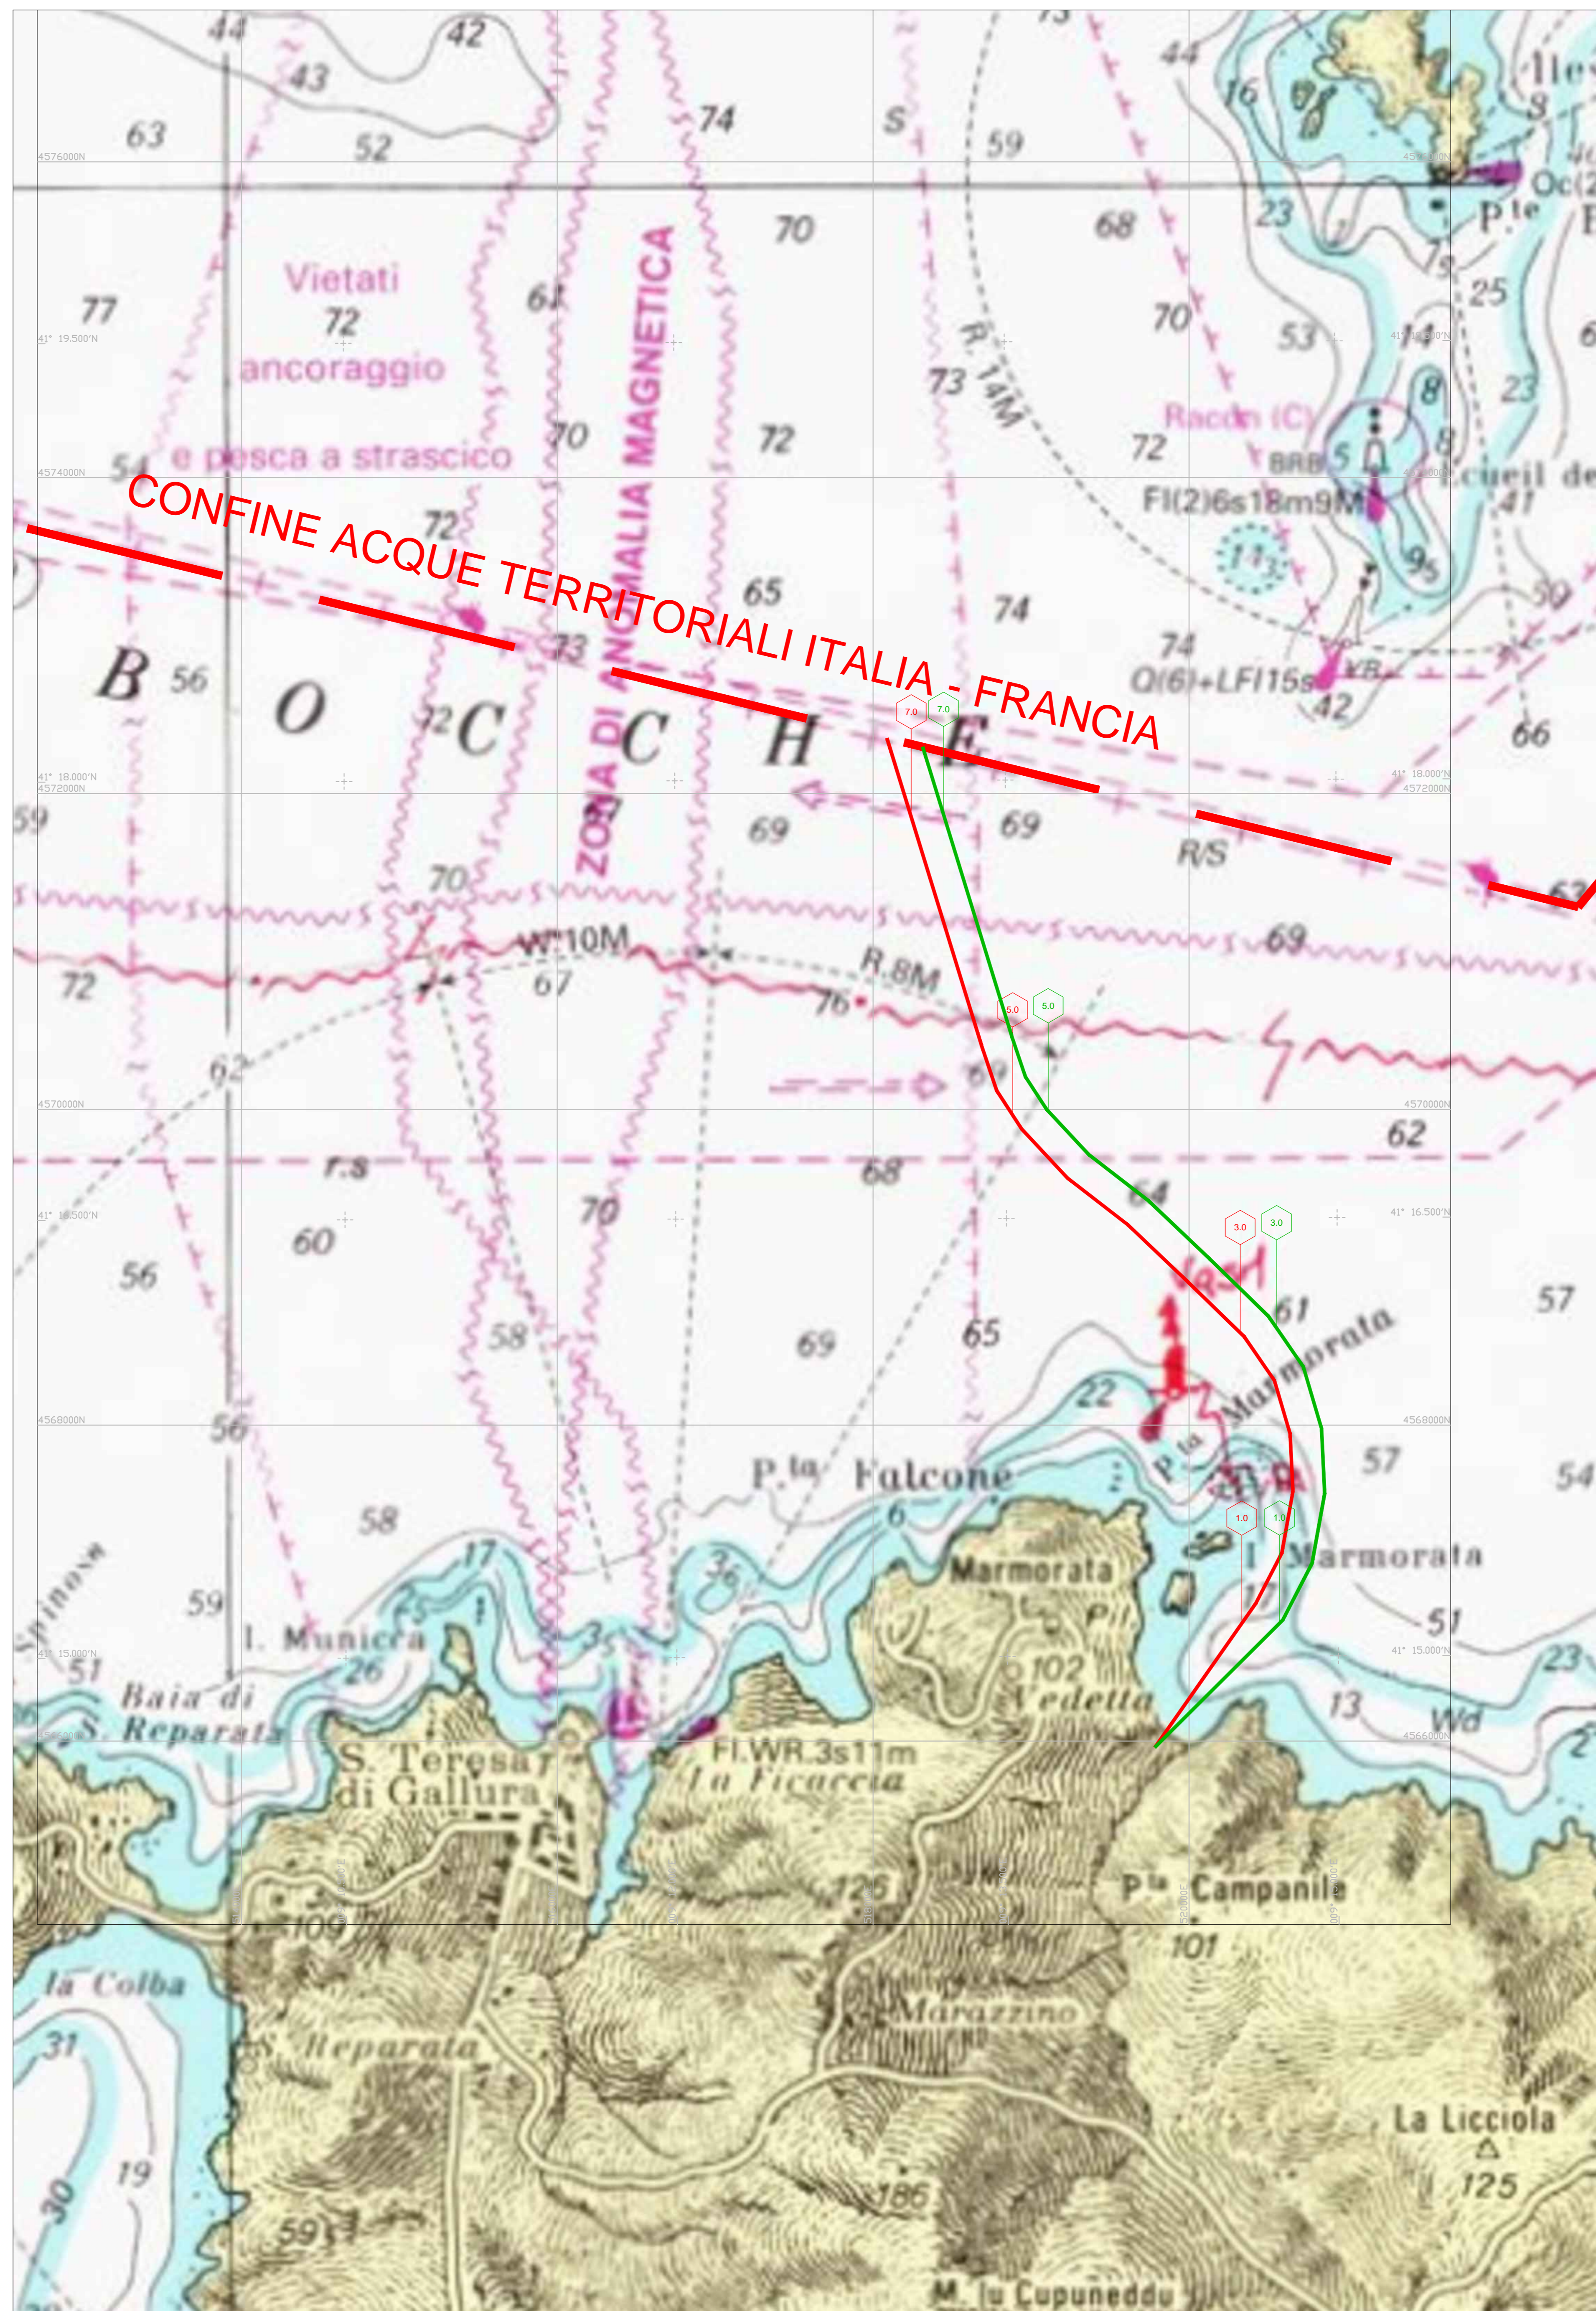

RRPL - TRATTA SUD - CAVO DI POLO 1E

ID	UTM 32		WGS 84		Profondità (m)	Pendenza (°)	Distanze Geodetiche		Azimuth (°)
	Easting	Northing	Lat	Long			Dist parz. (m)	KP (km)	
Limite acque territoriali Italia-Francia	518320.49	4572273.31	41° 18.102'N	009° 13.130'E	-75,0	0,2	463,69	7,543	163,0
Crossing SEA ME WE H1	518420.59	4571947.99	41° 17.926'N	009° 13.201'E	-73,5	0,3	340,37	7,203	163,0
Crossing SAPEI POLO 1	518680.07	4571104.68	41° 17.470'N	009° 13.386'E	-68,4	0,3	882,32	6,320	163,0
Crossing MAT1	518758.40	4570850.12	41° 17.333'N	009° 13.442'E	-69,7	0,3	266,34	6,053	163,0
Crossing SAPEI POLO 2	518797.32	4570723.64	41° 17.264'N	009° 13.469'E	-71,2	0,7	132,34	5,921	163,0
AC-12	518877.66	4570462.55	41° 17.123'N	009° 13.526'E	-70,0	0,3	273,17	5,648	161,6
Crossing MADSA5	518935.39	4570290.79	41° 17.030'N	009° 13.567'E	-69,9	0,0	181,20	5,467	161,6
AC-11	518963.52	4570207.13	41° 16.985'N	009° 13.587'E	-71,9	1,3	88,26	5,378	147,2
AC-10	519097.81	4570000.19	41° 16.873'N	009° 13.683'E	-73,5	0,4	246,70	5,131	137,1
Crossing CASBAR	519355.21	4569724.22	41° 16.723'N	009° 13.867'E	-73,2	0,0	377,38	4,754	137,2
AC-09	519364.55	4569714.21	41° 16.718'N	009° 13.874'E	-73,2	0,1	13,69	4,740	127,9
AC-08	519744.60	4569419.91	41° 16.558'N	009° 14.145'E	-70,5	0,3	480,67	4,259	133,7
Crossing BA-RO	520103.71	4569078.34	41° 16.373'N	009° 14.402'E	-67,3	0,4	495,61	3,764	133,7
AC-07	520131.69	4569051.73	41° 16.359'N	009° 14.422'E	-67,1	0,3	38,62	3,725	134,4
AC-06	520503.64	4568689.46	41° 16.162'N	009° 14.688'E	-55,1	1,3	519,21	3,206	145,6
AC-05	520723.93	4568369.46	41° 15.989'N	009° 14.845'E	-41,7	2,0	388,50	2,817	163,8
AC-04	520838.82	4567978.69	41° 15.778'N	009° 14.926'E	-33,6	1,1	407,31	2,409	177,4
AC-03	520858.77	4567566.63	41° 15.555'N	009° 14.940'E	-22,4	1,6	412,54	1,997	190,4
AC-02	520779.04	4567124.58	41° 15.316'N	009° 14.882'E	-17,6	0,6	449,18	1,547	207,5
AC-01	520593.72	4566766.14	41° 15.123'N	009° 14.748'E	-12,4	0,7	403,52	1,144	225,3
LP La Marmorata	519783.56	4565959.55	41° 14.688'N	009° 14.167'E	6,0	0,0	1143,21	0,000	-

RRPL - TRATTA SUD - CAVO DI POLO 2O

ID	UTM 32		WGS 84		Profondità (m)	Pendenza (°)	Distanze Geodetiche		Azimuth (°)
	Easting	Northing	Lat	Long			Dist parz. (m)	KP (km)	
Limite acque territoriali Italia-Francia	518093.54	4572330.81	41° 18.134'N	009° 12.968'E	-73,9	0,1	483,03	7,464	163,0
Crossing SEA ME WE H1	518193.57	4572005.73	41° 17.958'N	009° 13.039'E	-71,8	0,4	340,13	7,124	163,0
Crossing SAPEI POLO 1	518466.63	4571118.30	41° 17.478'N	009° 13.233'E	-69,5	0,1	928,49	6,195	163,0
Crossing MAT1	518498.10	4571016.02	41° 17.423'N	009° 13.255'E	-70,3	0,4	107,01	6,088	163,0
Crossing SAPEI POLO 2	518576.86	4570760.05	41° 17.284'N	009° 13.311'E	-74,6	0,9	267,81	5,820	163,0
AC-12	518686.50	4570403.73	41° 17.091'N	009° 13.389'E	-68,8	0,9	372,81	5,447	161,6
Crossing MADSA5	518724.59	4570290.33	41° 17.030'N	009° 13.416'E	-68,4	0,2	119,63	5,327	161,6
AC-11	518781.98	4570119.48	41° 16.938'N	009° 13.457'E	-70,0	0,5	180,23	5,147	147,2
AC-10	518939.59	4569876.60	41° 16.806'N	009° 13.570'E	-73,7	0,7	289,54	4,857	137,1
Crossing CASBAR	518963.27	4569851.21	41° 16.792'N	009° 13.586'E	-73,9	0,3	34,72	4,823	137,1
AC-09	519229.32	4569565.97	41° 16.638'N	009° 13.777'E	-73,0	0,1	390,06	4,432	127,9
AC-08	519614.12	4569268.00	41° 16.476'N	009° 14.052'E	-70,4	0,3	486,68	3,945	133,7
Crossing BA-RO	519813.55	4569078.31	41° 16.373'N	009° 14.194'E	-68,2	0,5	275,23	3,670	133,7
AC-07	519992.99	4568907.63	41° 16.281'N	009° 14.322'E	-66,7	0,4	247,65	3,422	134,4
AC-06	520350.03	4568559.89	41° 16.092'N	009° 14.577'E	-47,1	2,3	498,39	2,924	145,6
AC-05	520541.06	4568282.38	41° 15.942'N	009° 14.714'E	-36,2	1,8	336,91	2,587	163,8
AC-04	520640.21	4567945.17	41° 15.760'N	009° 14.784'E	-30,0	1,0	351,48	2,235	177,4
AC-03	520657.90	4567579.71	41° 15.562'N	009° 14.796'E	-20,9	1,4	365,89	1,869	190,4
AC-02	520587.56	4567189.70	41° 15.352'N	009° 14.745'E	-15,4	0,8	396,30	1,473	207,5
AC-01	520422.25	4566869.97	41° 15.179'N	009° 14.626'E	-10,1	0,8	359,94	1,113	215,2
LP La Marmorata	519783.56	4565959.55	41° 14.688'N	009° 14.167'E	6,0	0,0	1112,10	0,000	-